
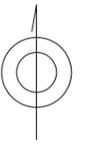



【本設】平面図 S=1:500

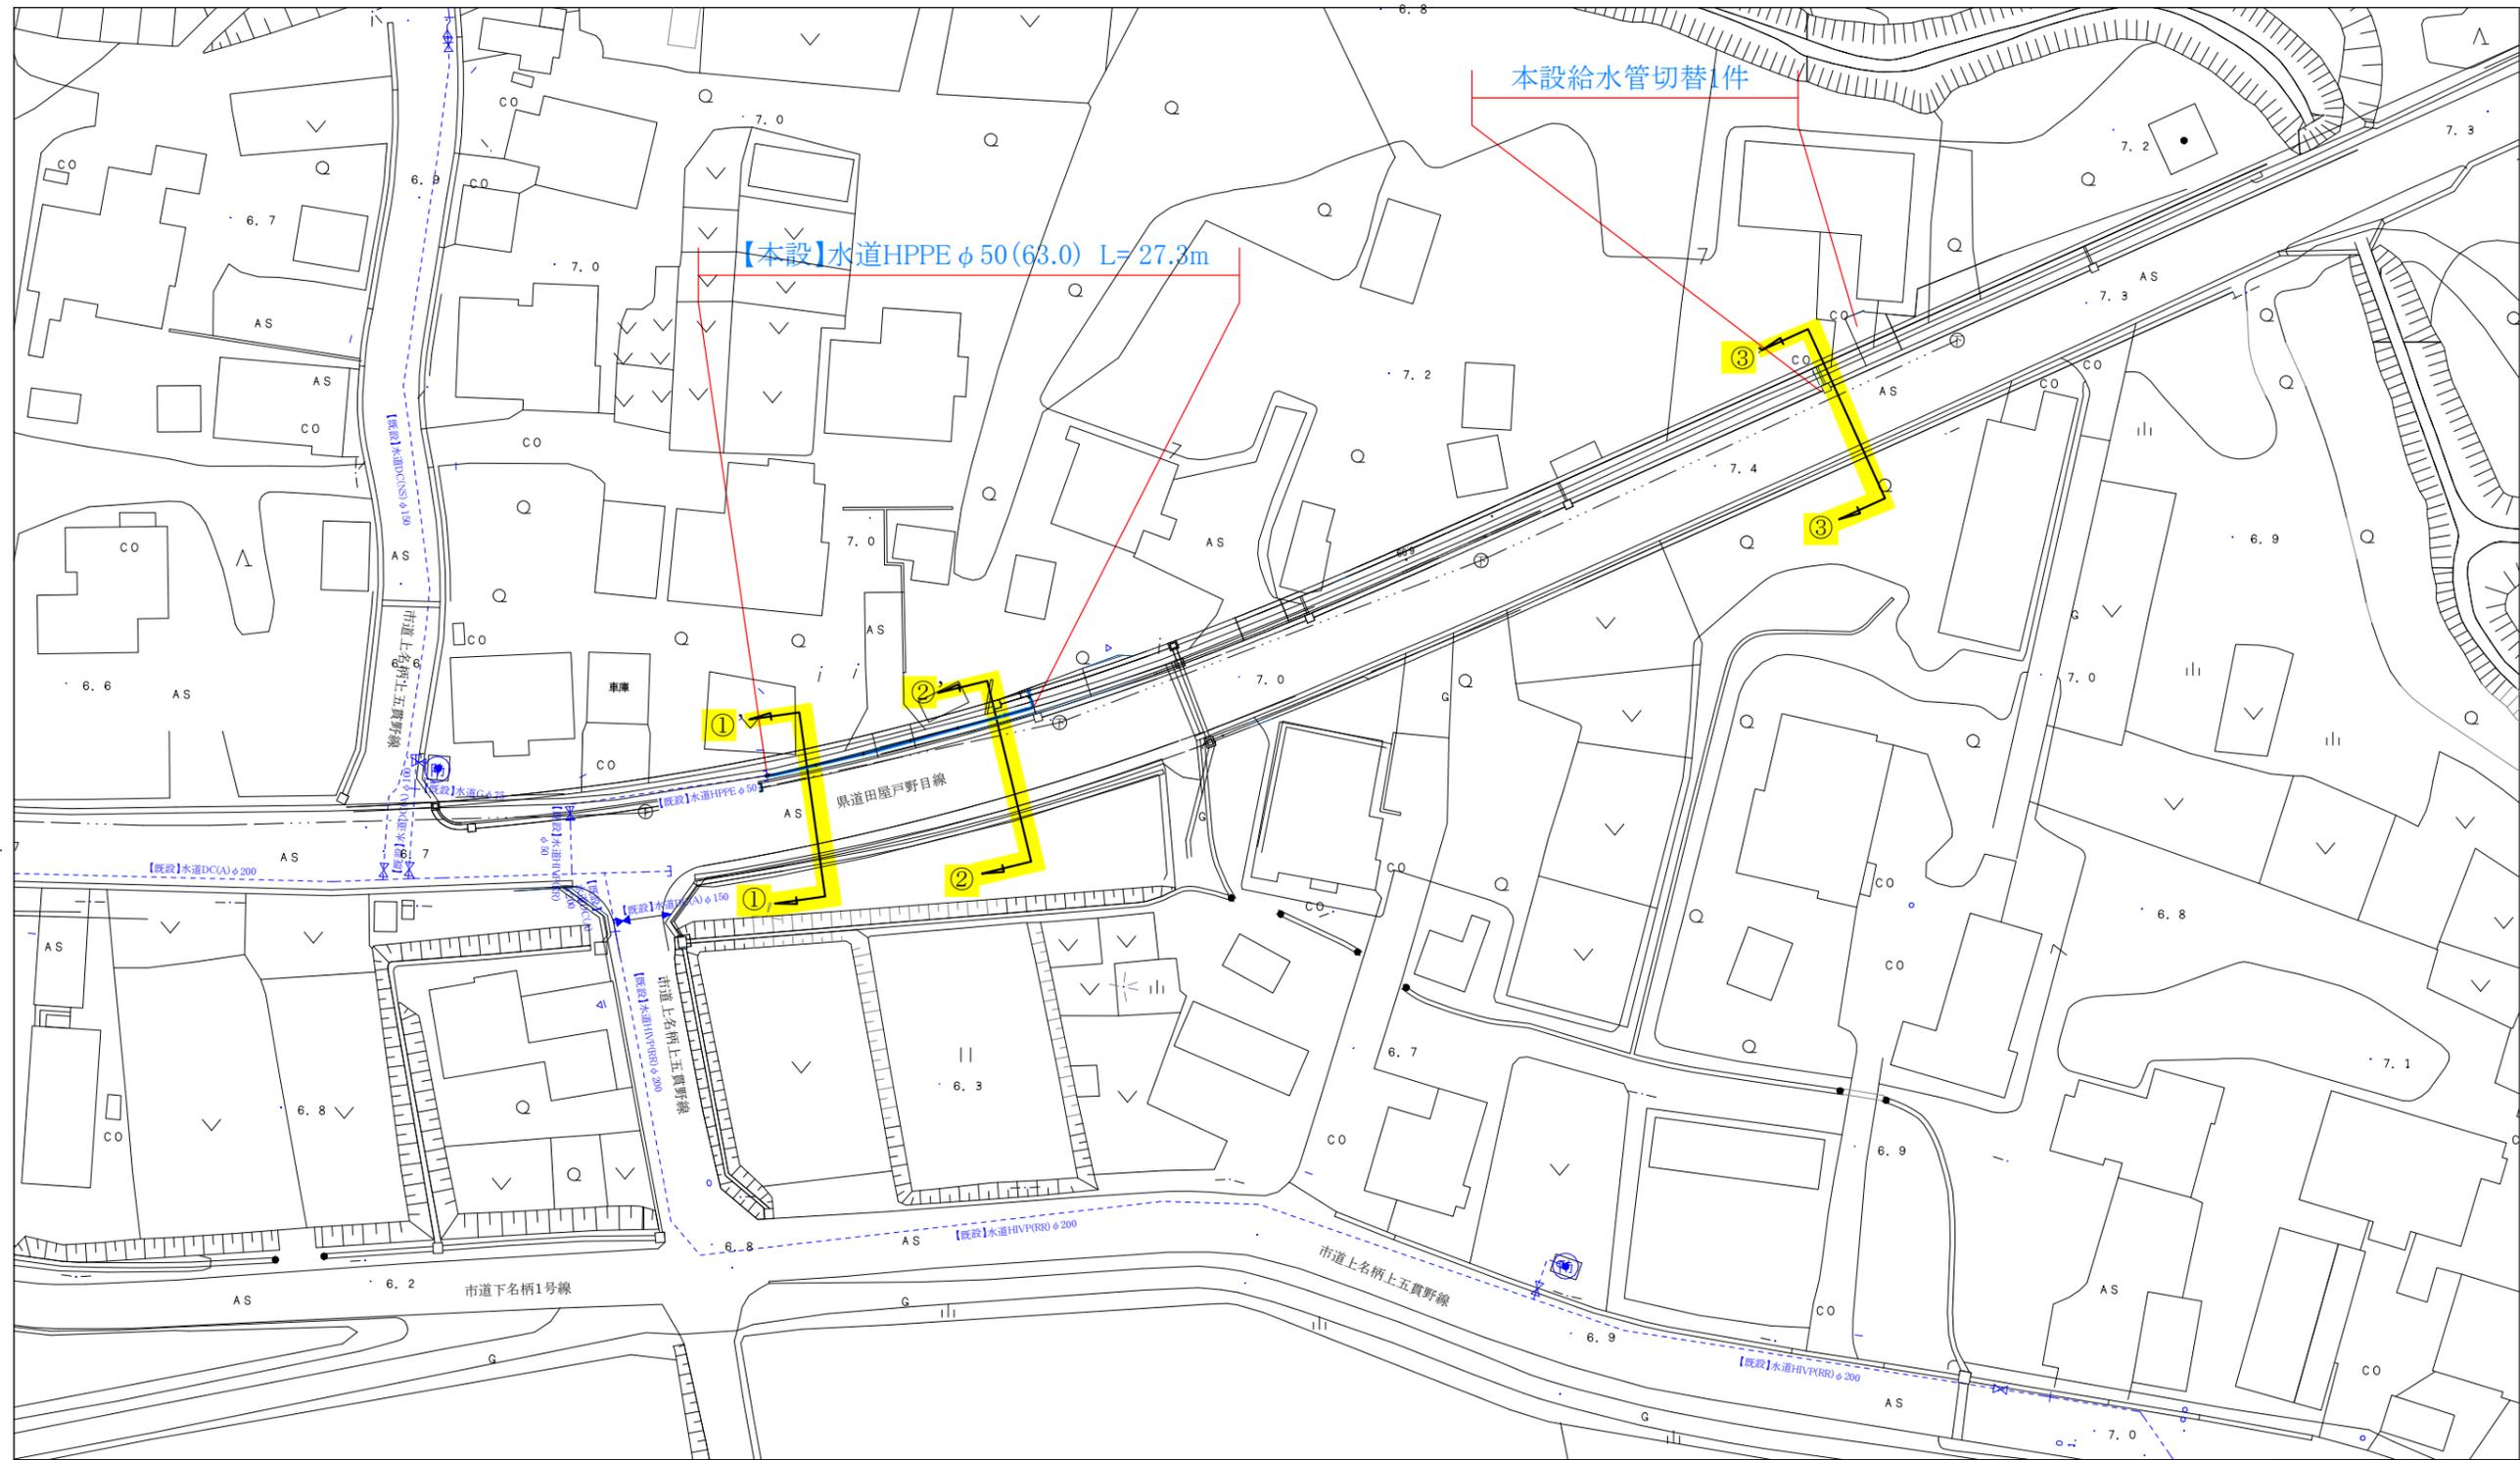


コメント				
路線・河川	県道田屋戸野目線			
工事場所 及び 工事名	上越市 大字 下名柄 地内 水道管入替工事(実施)設計書			
図面名	【本設】平面図			
縮尺	図示	図面番号	3-1	
課長	副課長	係長	検査	設計
上越市ガス水道局				

【本設】横断図 S=1:100


① - ①'

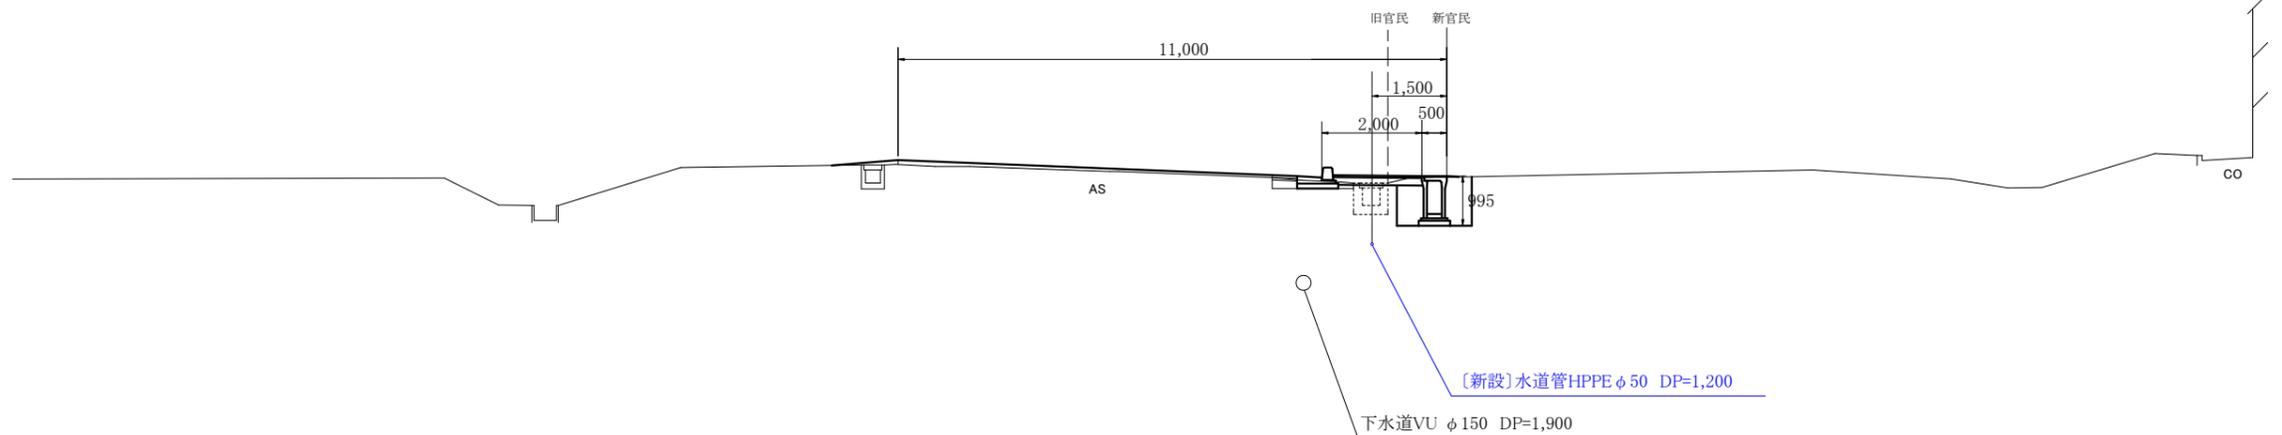

② - ②'

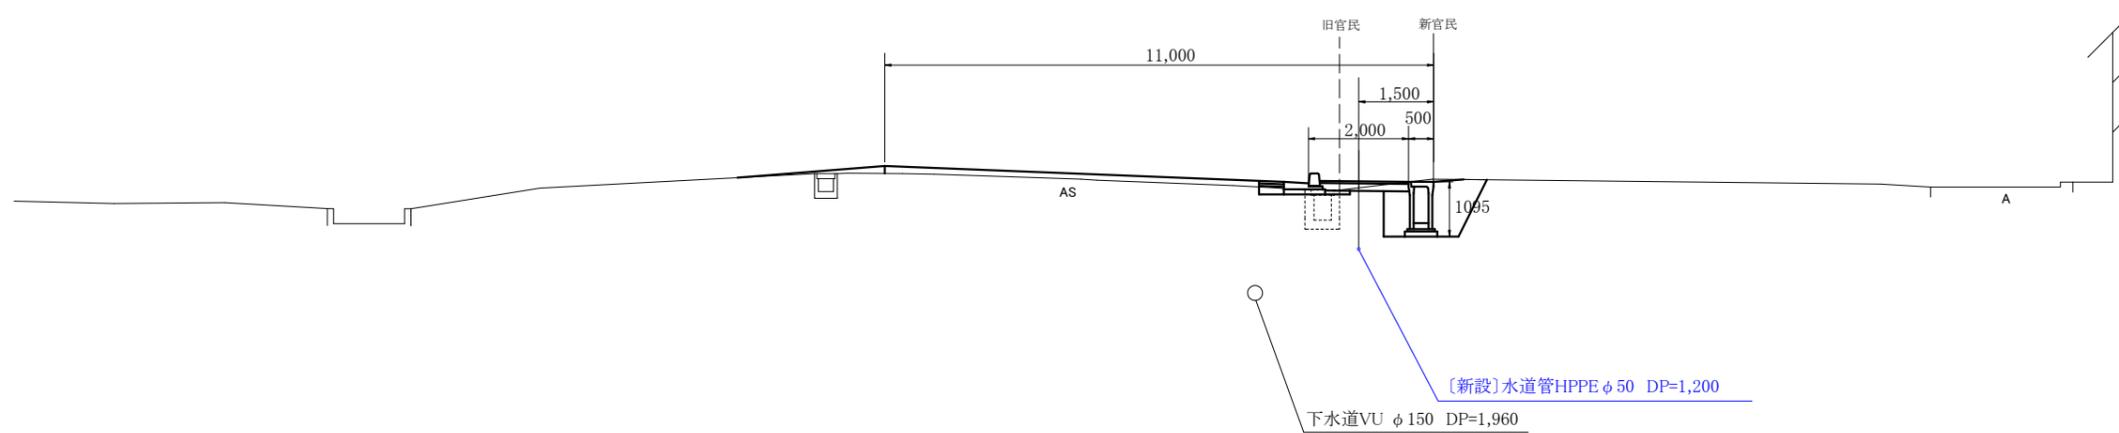


③ - ③'

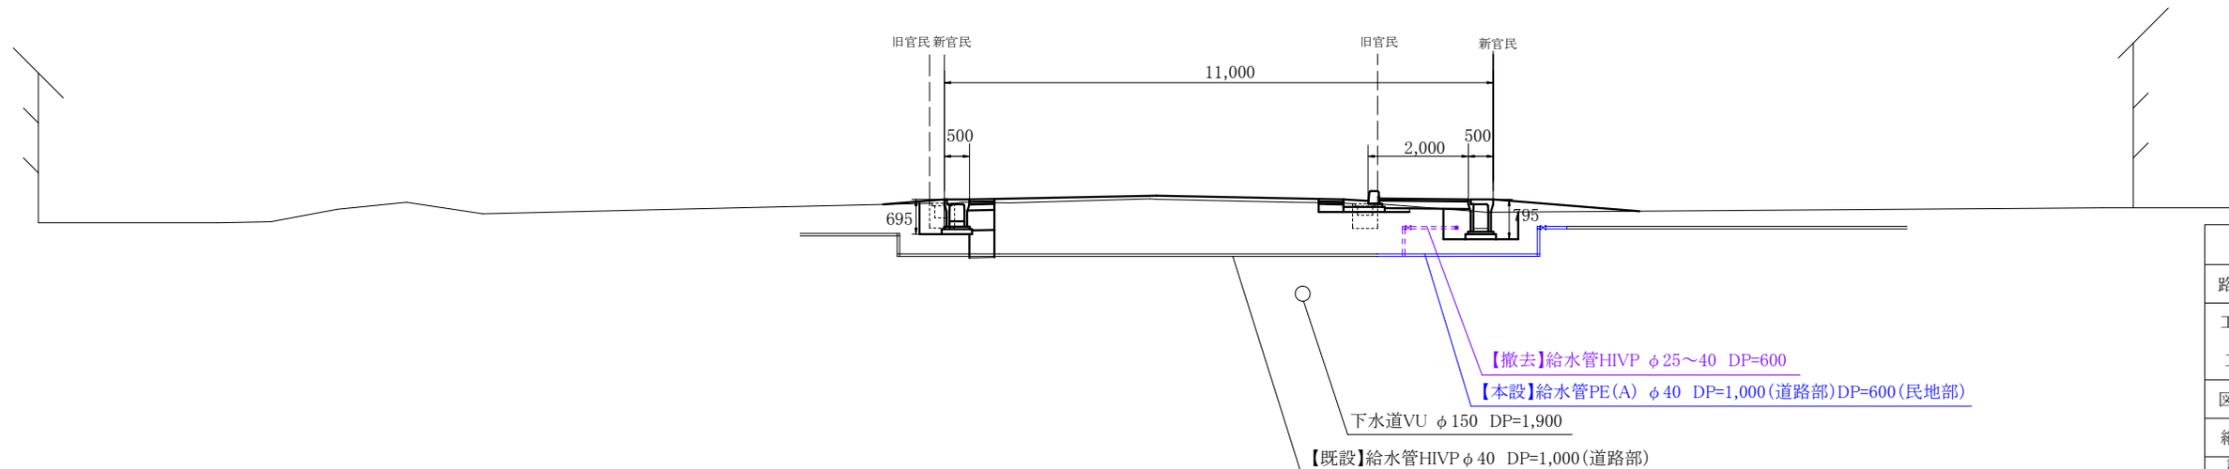

コメント					
路線・河川	県道田屋戸野目線				
工事場所 及び 工事名	上越市 大字 下名柄 地内 水道管入替工事(実施)設計書				
図面名	【本設】水道配管詳細図				
縮尺	図示	図面番号	3-2		
課長	副課長	係長	検査	設計	
上越市ガス水道局					

【本設】水道配管詳細図 S=FREE

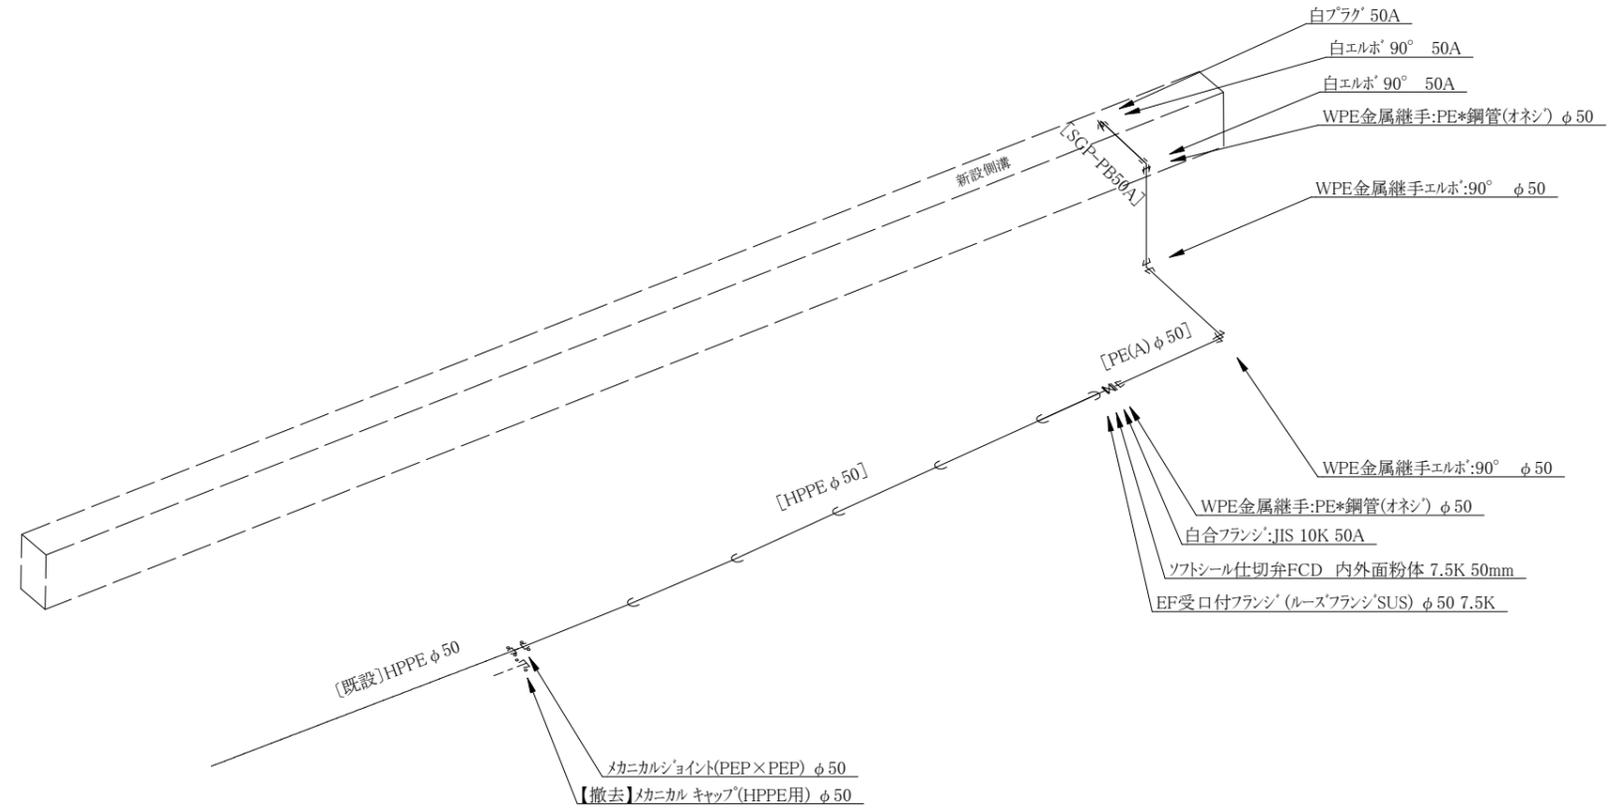

コメント	
路線・河川	県道田屋戸野目線
工事場所 及び 工事名	上越市 大字 下名柄 地内 水道管入替工事(実施)設計書
図面名	【本設】水道配管詳細図
縮尺	図示 図面番号 3-3
課長	副課長 係長 検査 設計
上越市ガス水道局	