



全体図 S=FREE

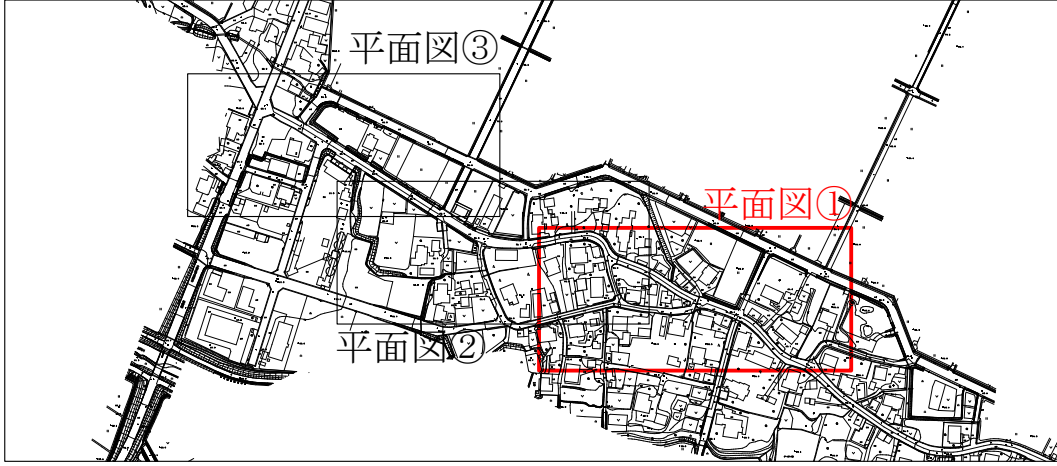

【本設】平面図① S=1:500

※【本設】平面図②へ


【本設】水道HPPE φ 100(120.0) L=433.4m 給水管切替12件

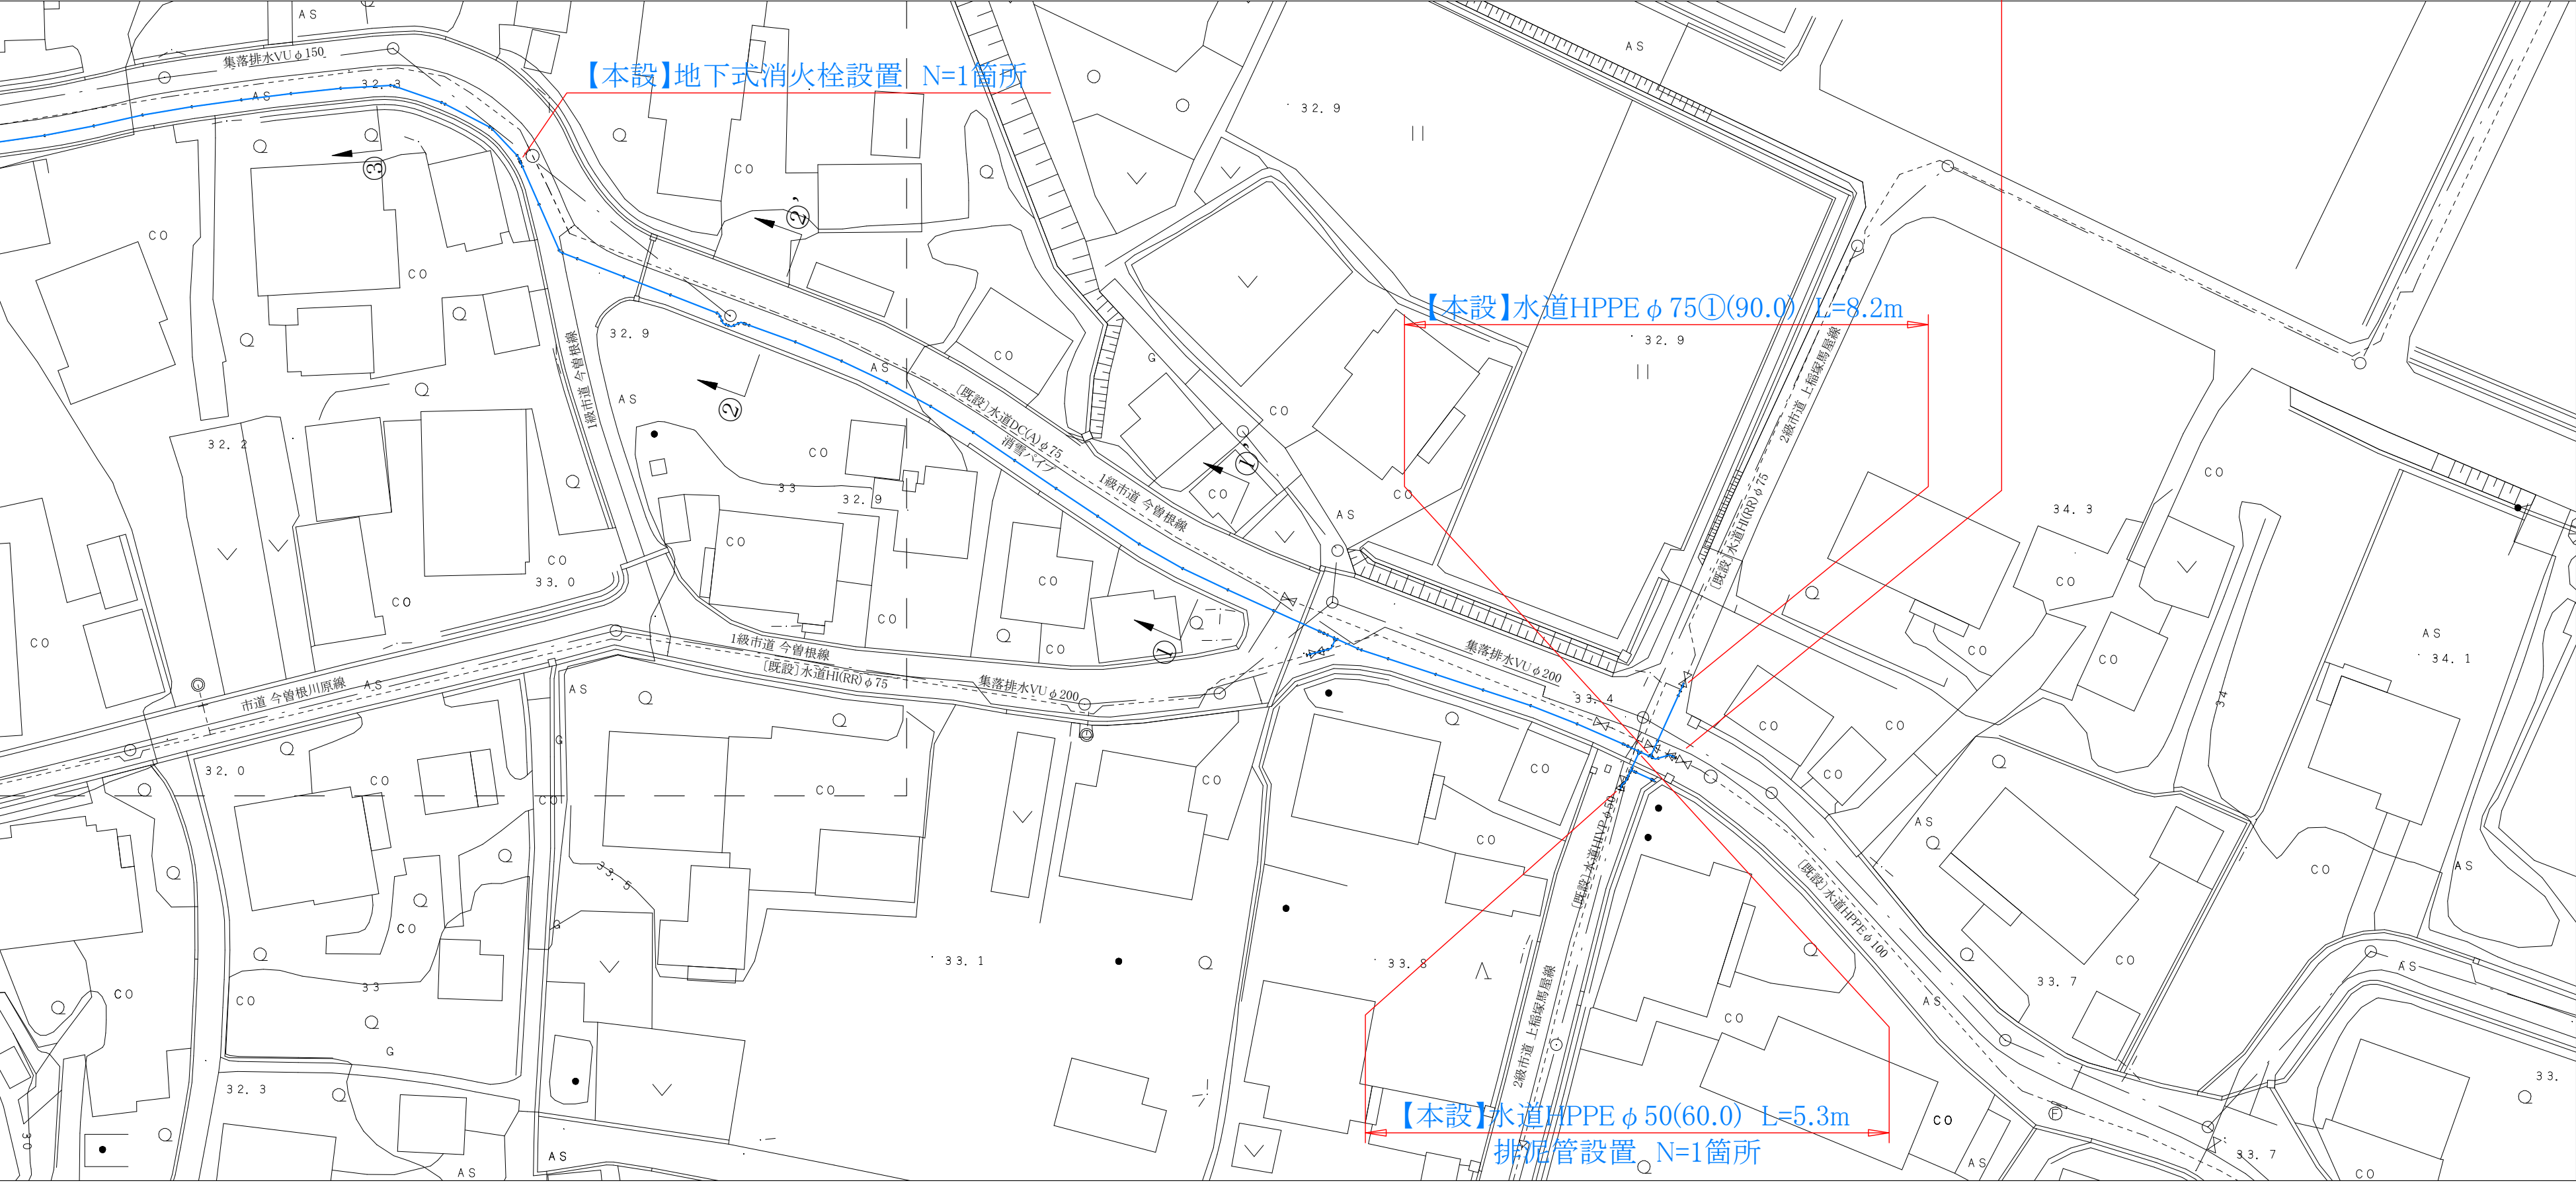

コメント					
路線・河川	1級市道 今曾根線 他				
工事場所 及び 工事名	上越市 清里区今曾根 地内 水道管入替工事				
図面名	【本設】平面図①				
縮尺	図示		図面番号	6-1	
課長	所長	副所長	班長	検査	設計
上越市ガス水道局					



全体図 S=FREE

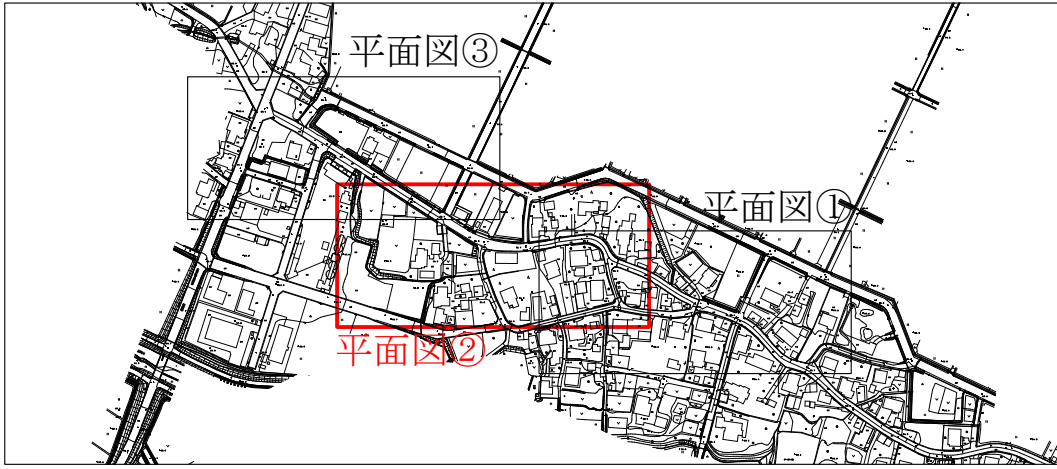


【本設】平面図② S=1:500

※【本設】平面図③へ

【本設】水道HPPE φ 100(120.0) L=433.4m 給水管切替12件



※【本設】平面図①へ

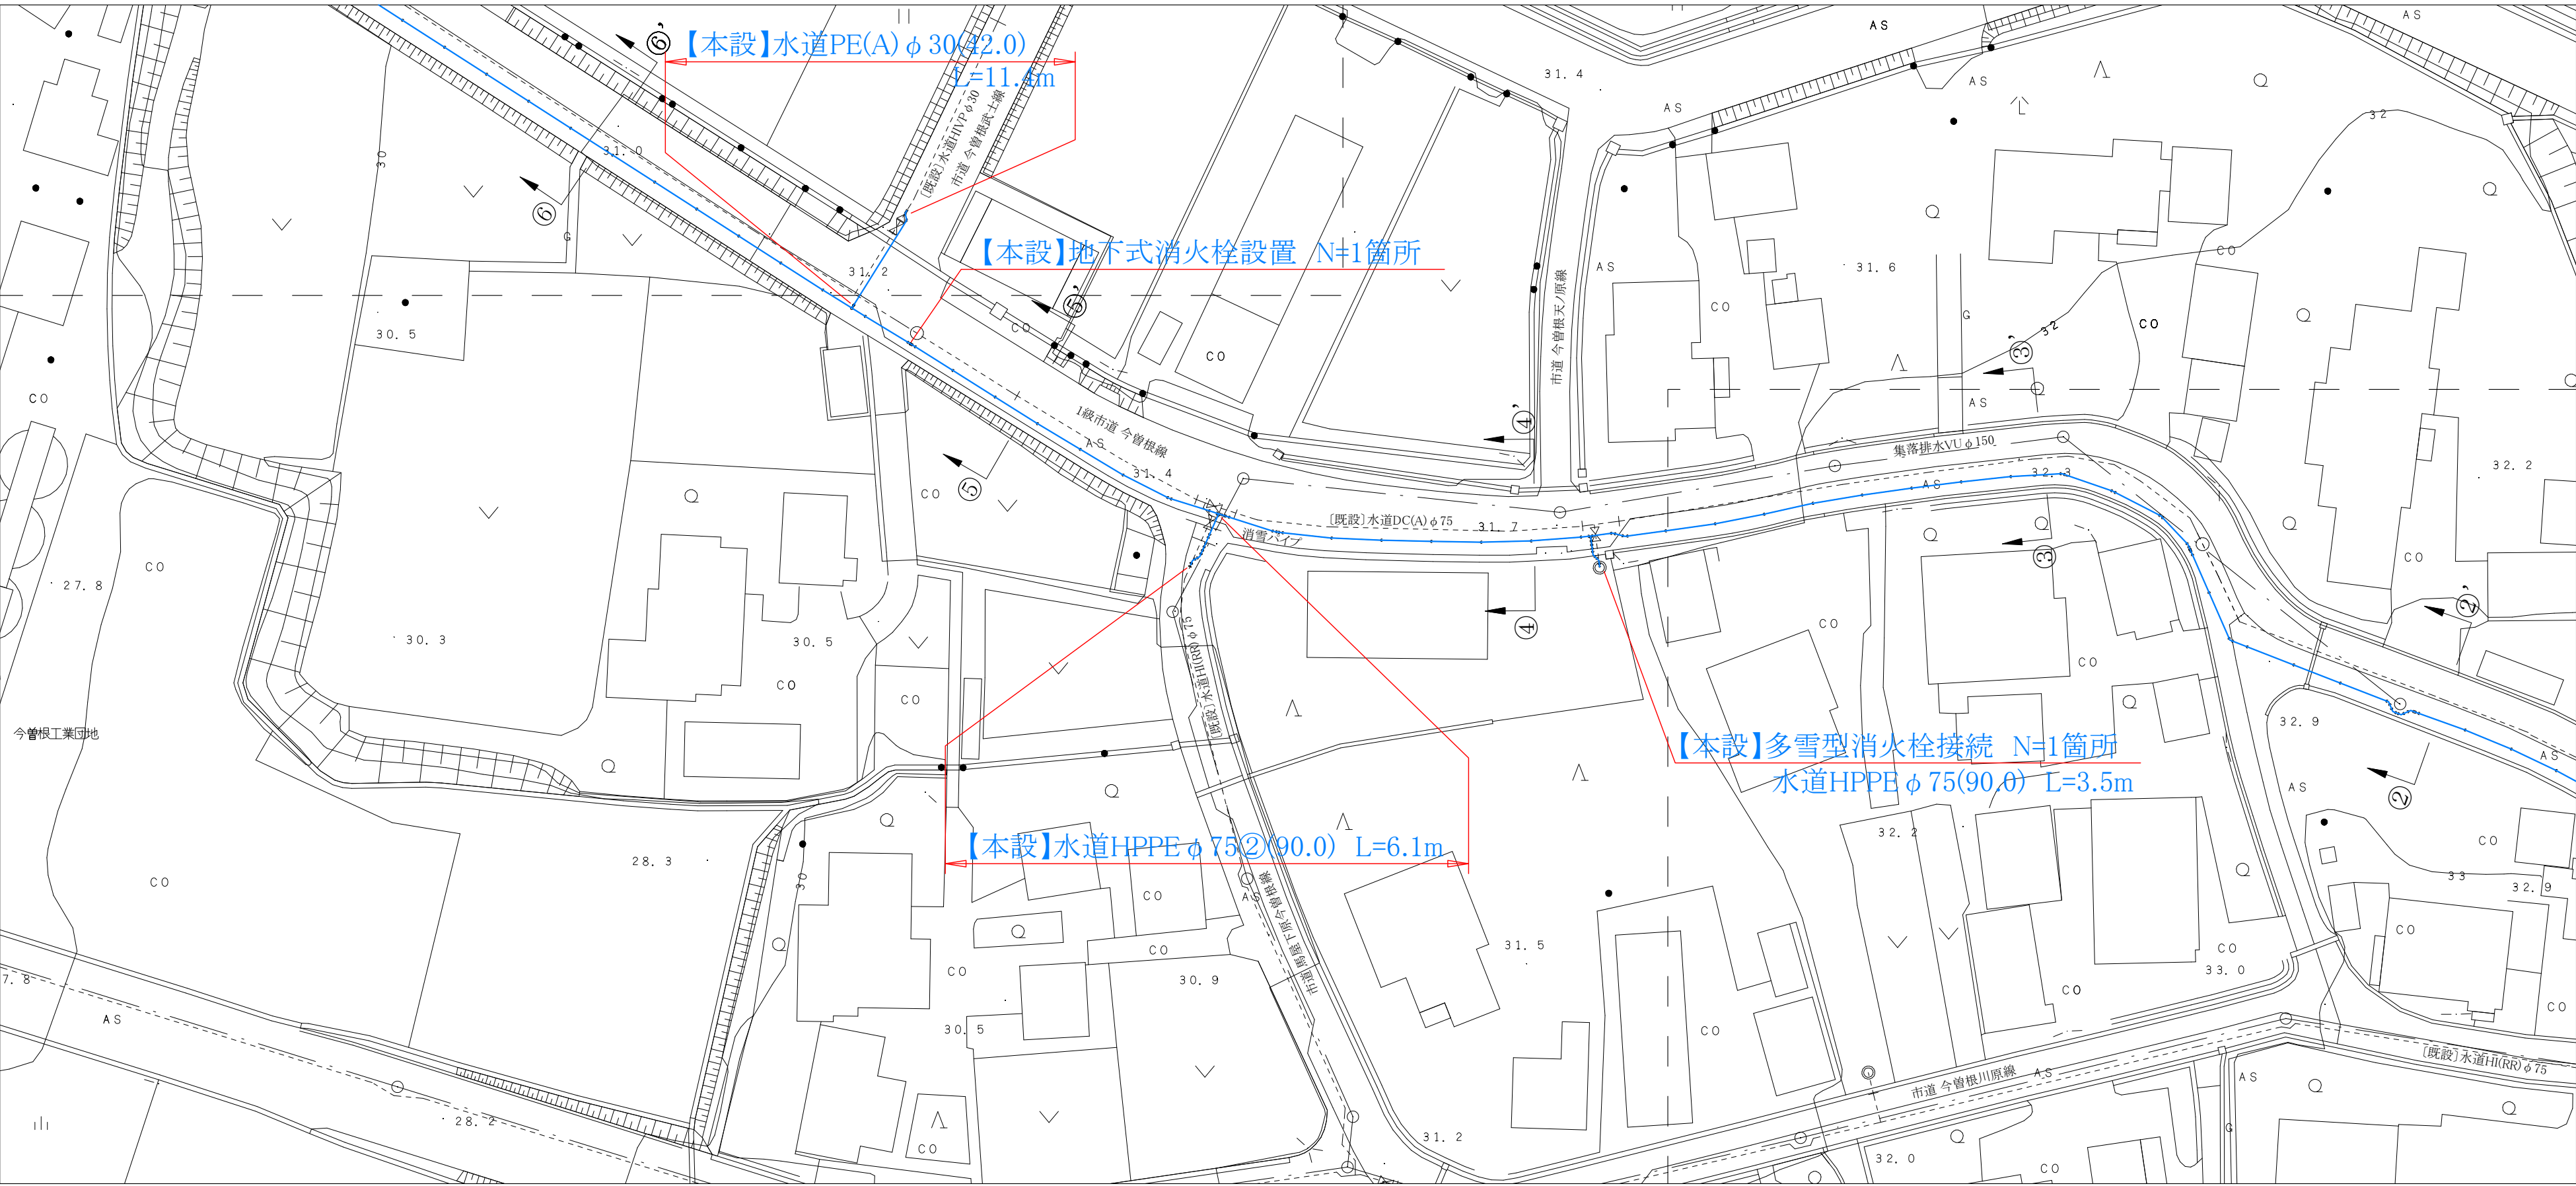

コメント					
路線・河川	1級市道 今曽根線 他				
工事場所 及び 工事名	上越市 清里区今曽根 地内 水道管入替工事				
図面名	【本設】平面図②				
縮尺	図示		図面番号	6-2	
課長	所長	副所長	班長	検査	設計
上越市ガス水道局					




全体図 S=FREE

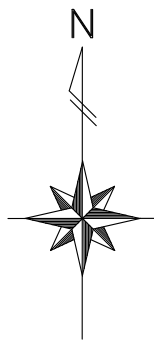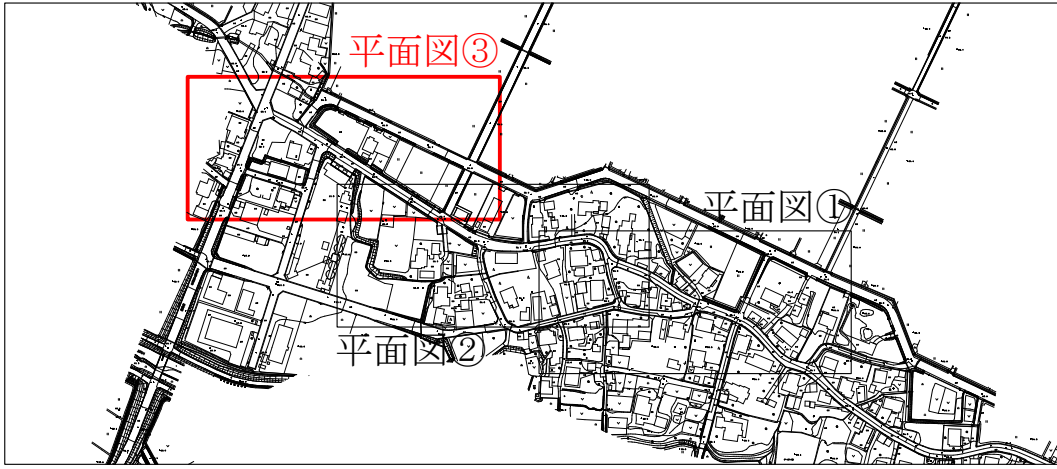

【本設】平面図③ S=1:500







【本設】水道HPPE φ 100(120.0) L=433.4m 給水管切替12件

※【本設】平面図②へ


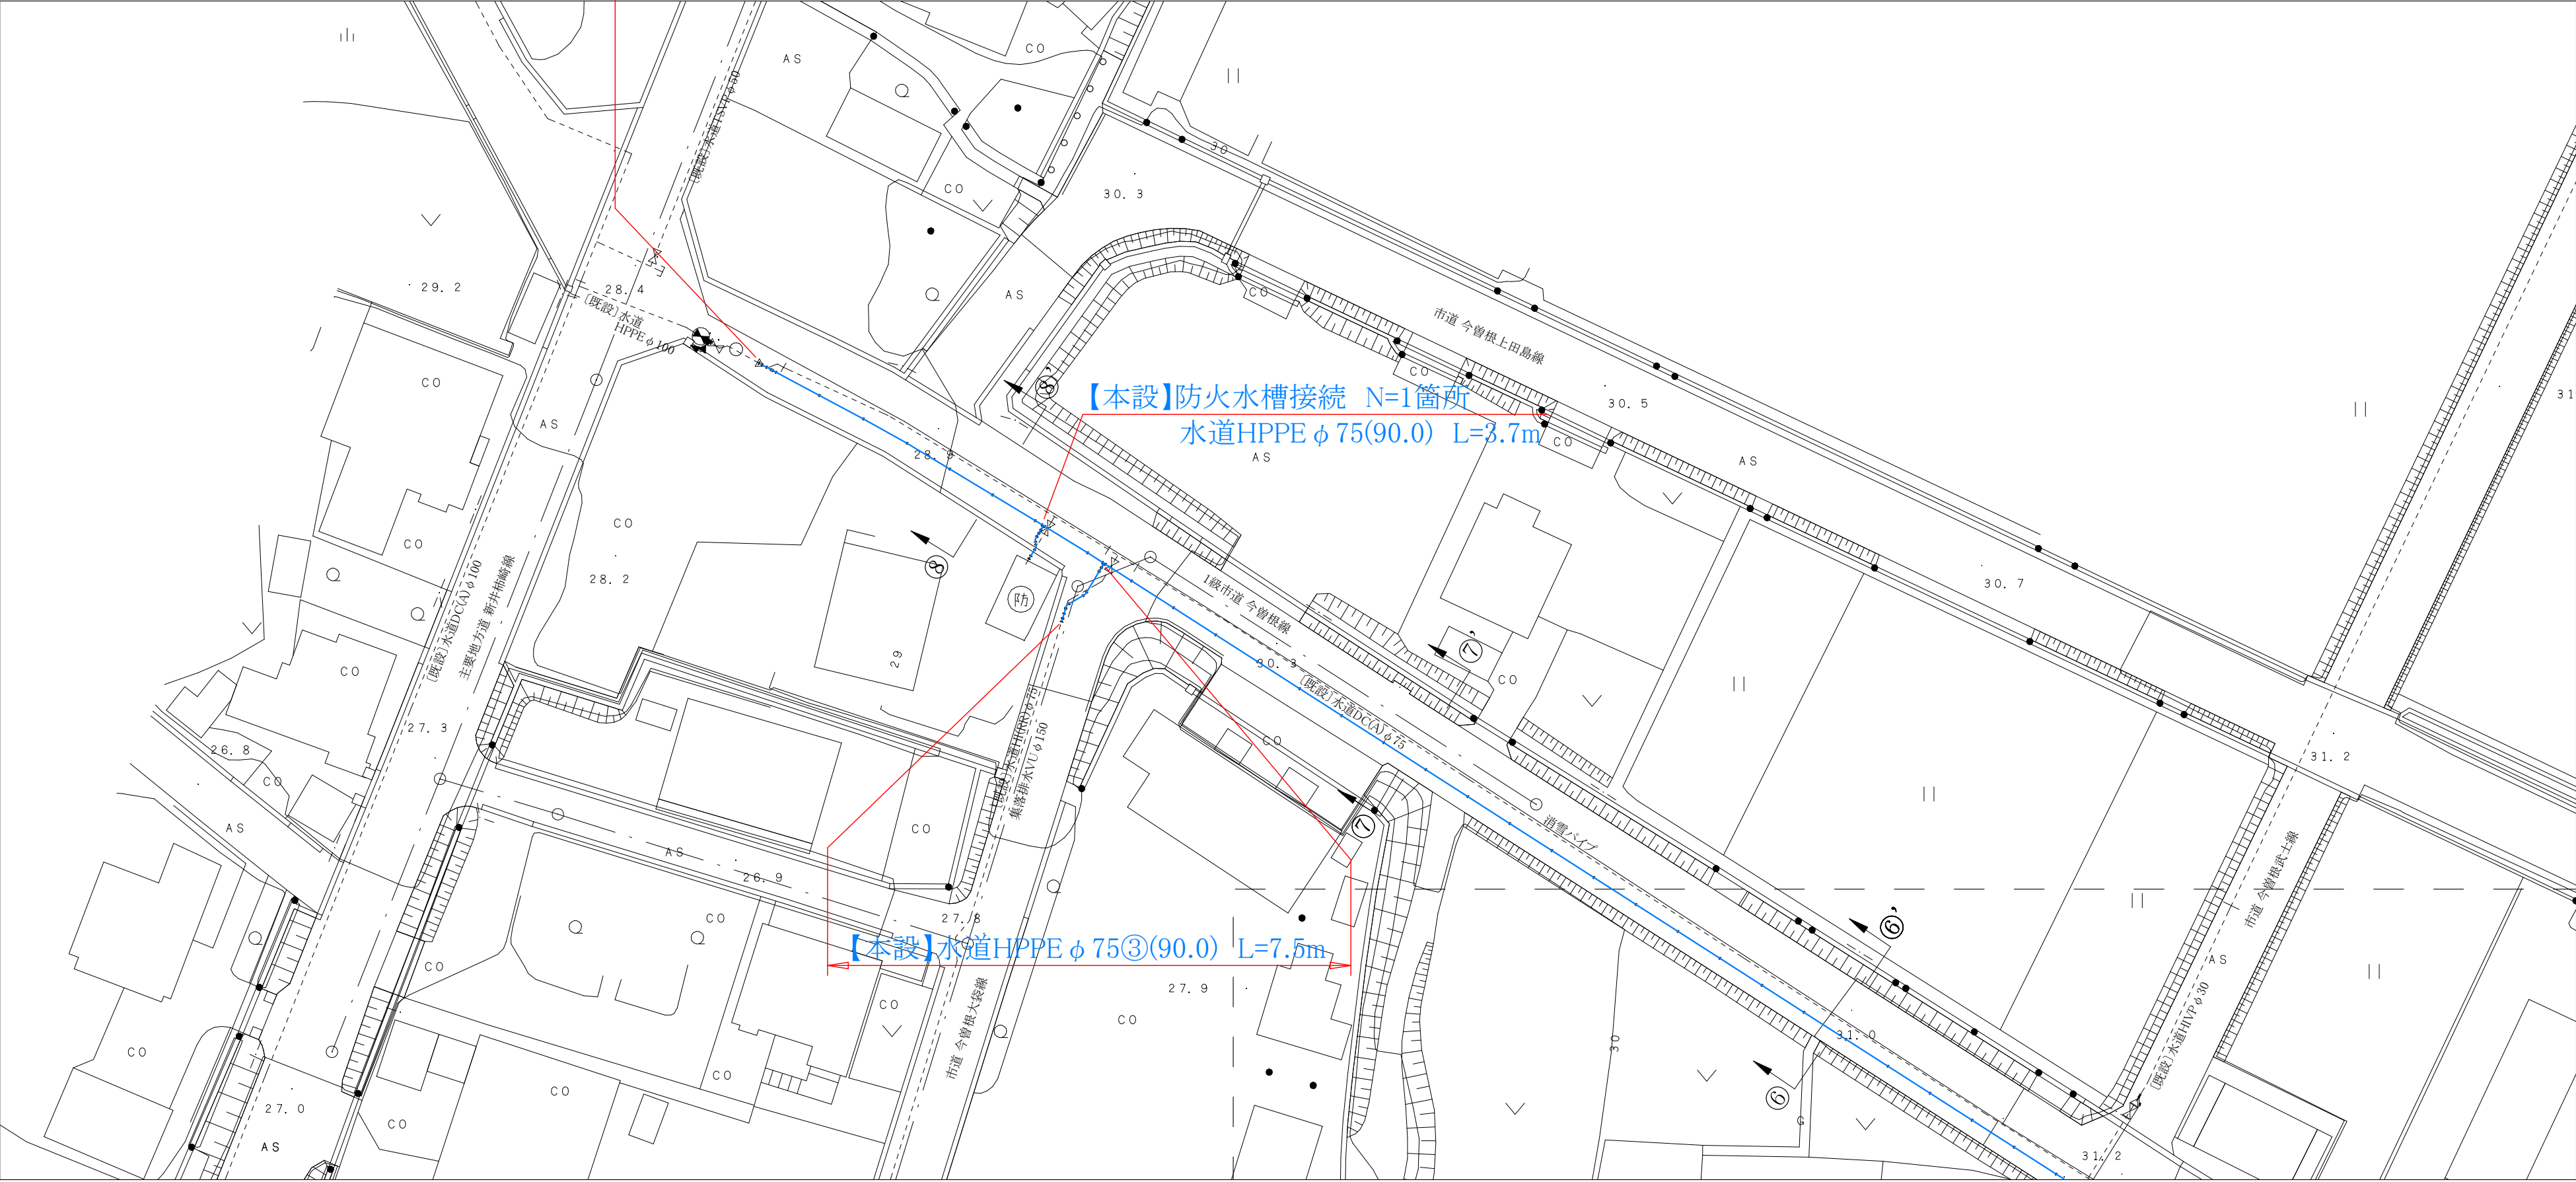


コメント					
路線・河川	1級市道 今曾根線 他				
工事場所 及び 工事名	上越市 清里区今曾根 地内 水道管入替工事				
図面名	【本設】平面図③				
縮尺	図示		図面番号	6-3	
課長	所長	副所長	班長	検査	設計
上越市ガス水道局					

横断図 S=1:100
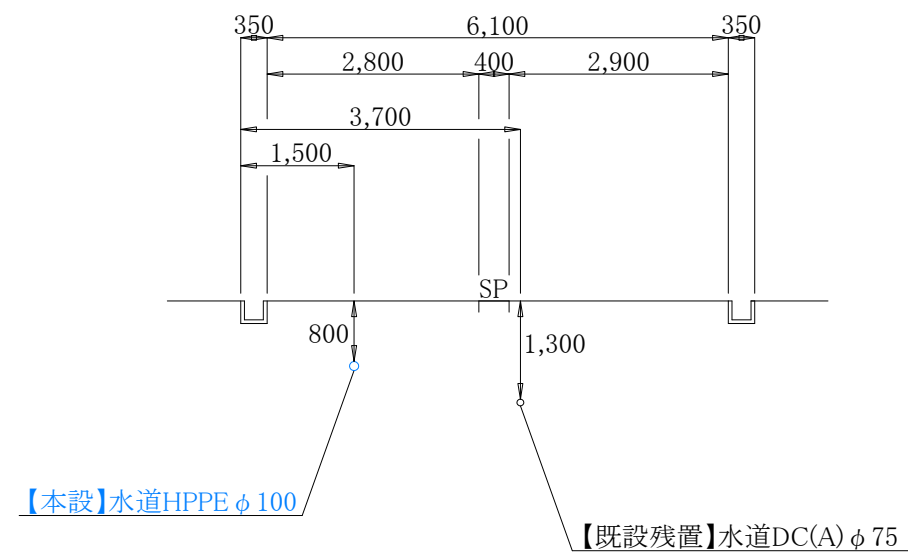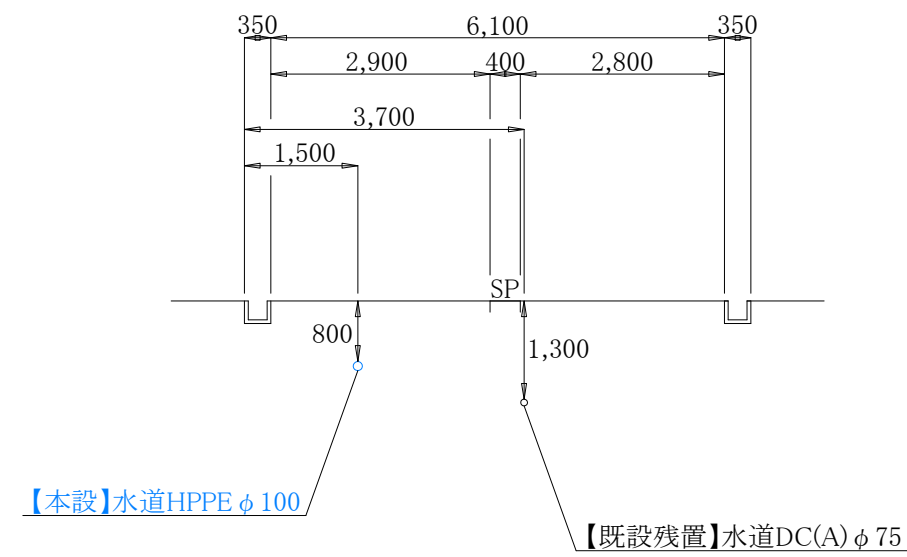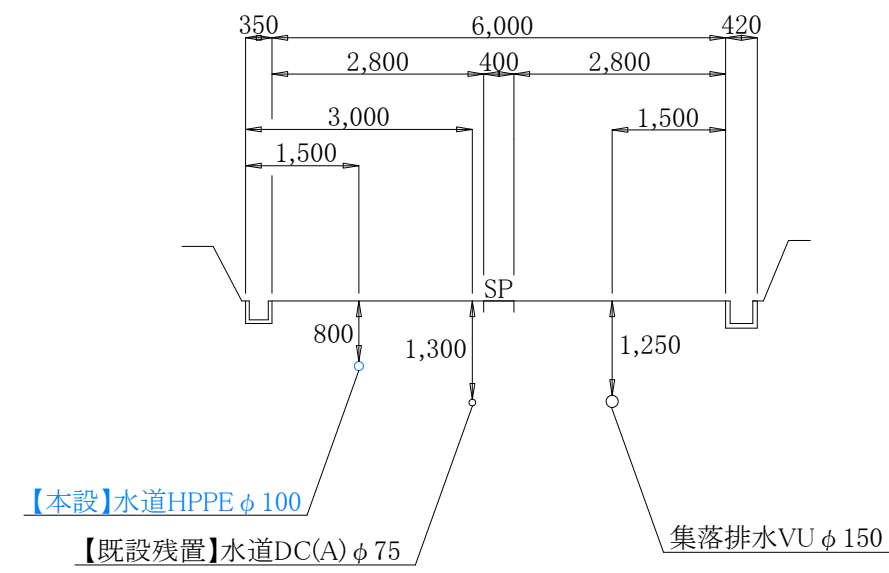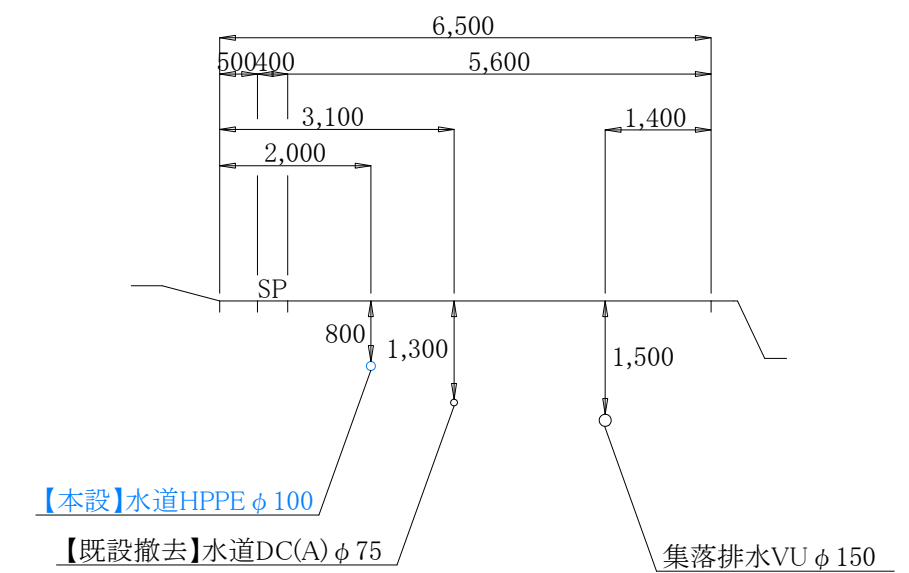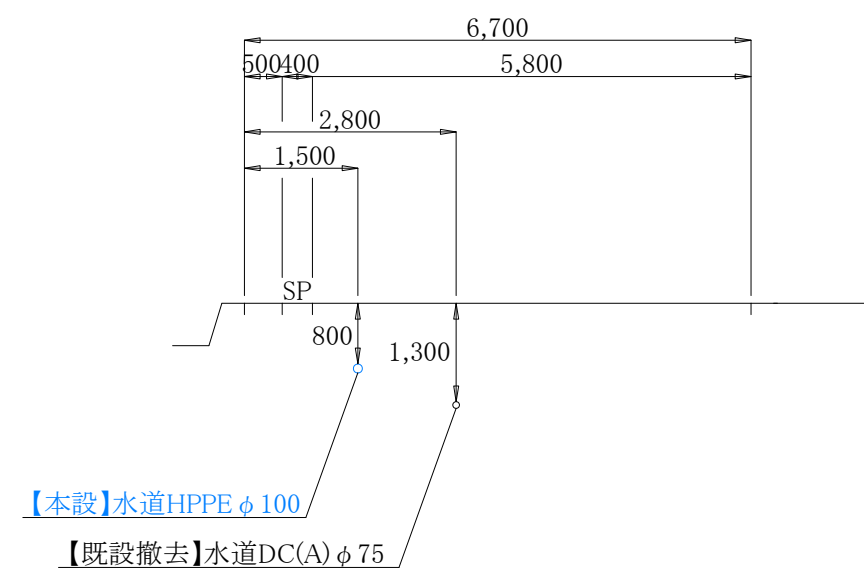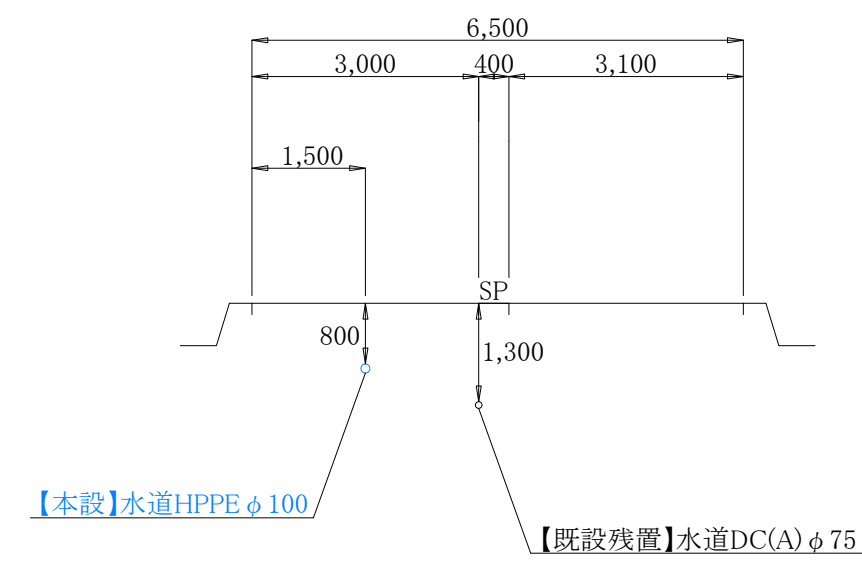
$$\textcircled{1} - \textcircled{1},$$

$$\textcircled{2} - \textcircled{2}',$$
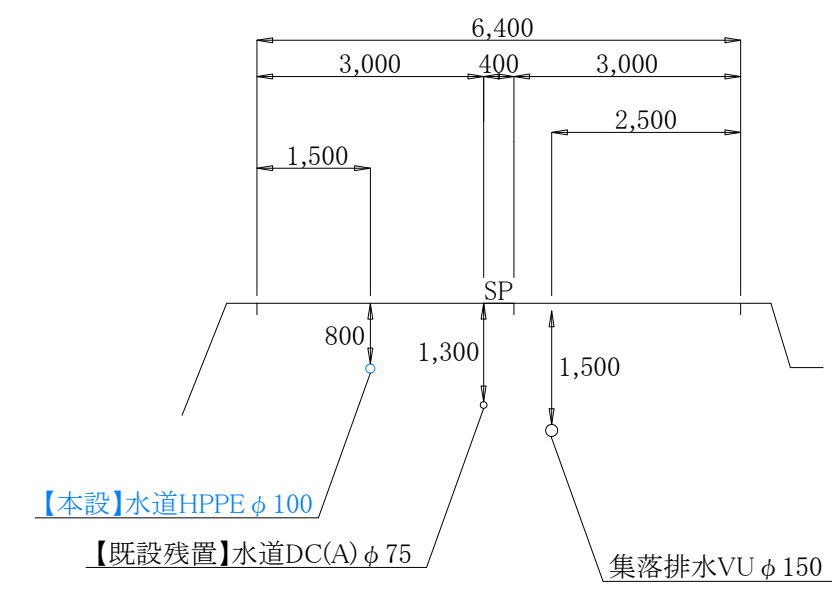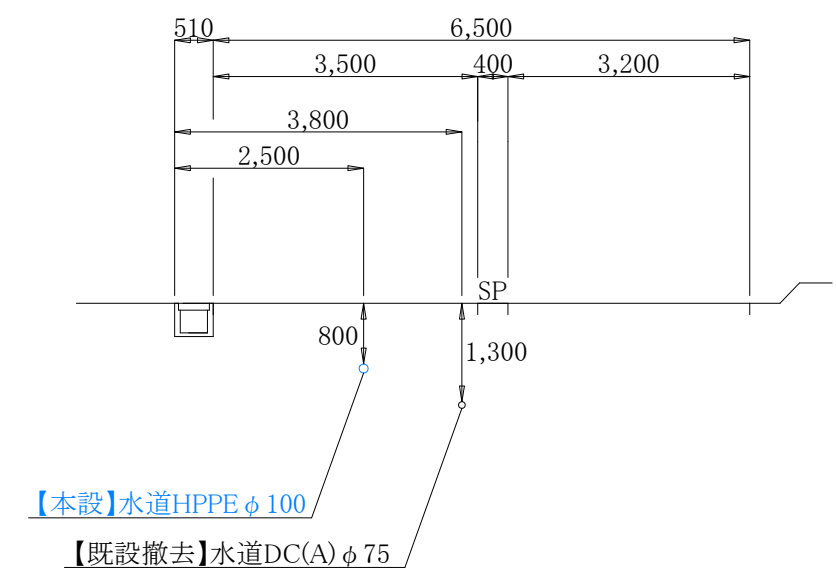
$$\textcircled{3} - \textcircled{3}',$$

$$\textcircled{4} - \textcircled{4},$$

$$\textcircled{5} - \textcircled{5}',$$

$$\textcircled{6} - \textcircled{6}',$$


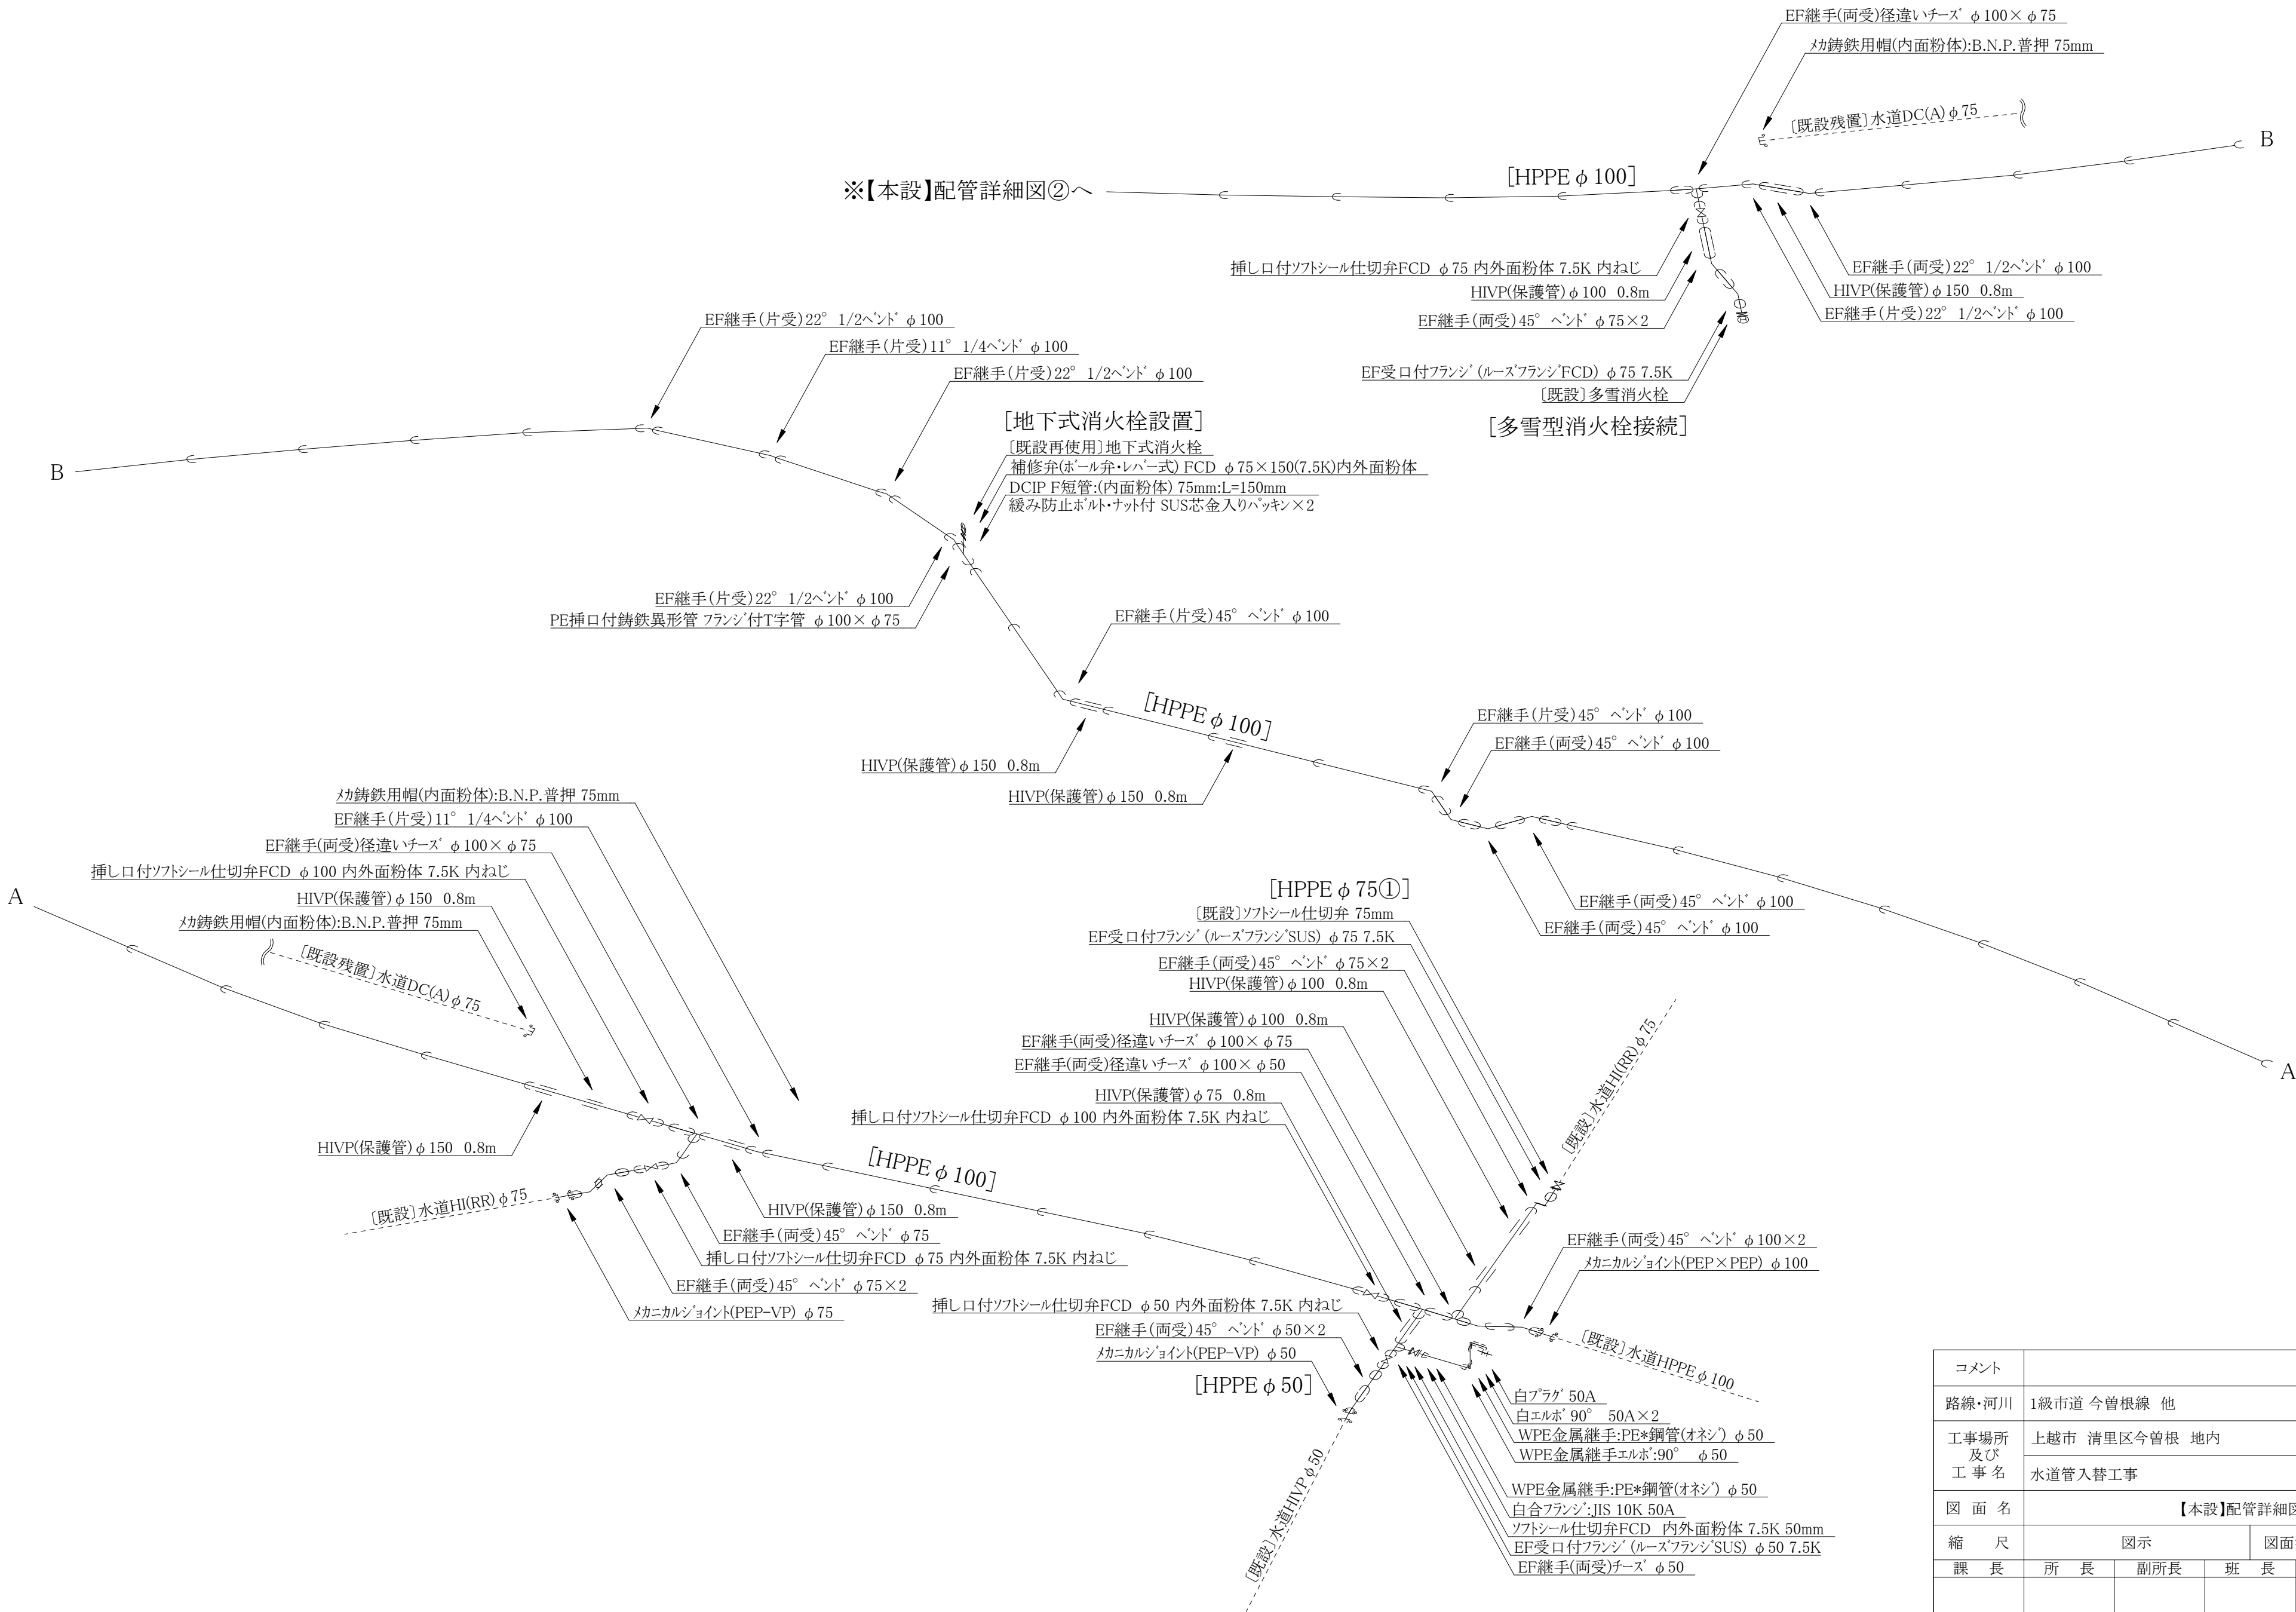
⑦ — ⑦',


$$\textcircled{8} - \textcircled{8},$$


コメント					
路線・河川	1級市道 今曽根線 他				
工事場所 及び 工事名	上越市 清里区今曽根 地内				
	水道管入替工事				
図面名	横断面図				
縮尺	図示			図面番号	6-4
課長	所長	副所長	班長	検査	設計


上越市ガス水道局

【本設】配管詳細図① S=FREE



コメント					
路線・河川	1級市道 今曽根線 他				
工事場所 及び 工事名	上越市 清里区今曽根 地内				
	水道管入替工事				
図面名	【本設】配管詳細図①				
縮尺	図示		図面番号	6-5	
課長	所長	副所長	班長	検査	設計
上越市ガス水道局					

【本設】配管詳細図② S=FREE

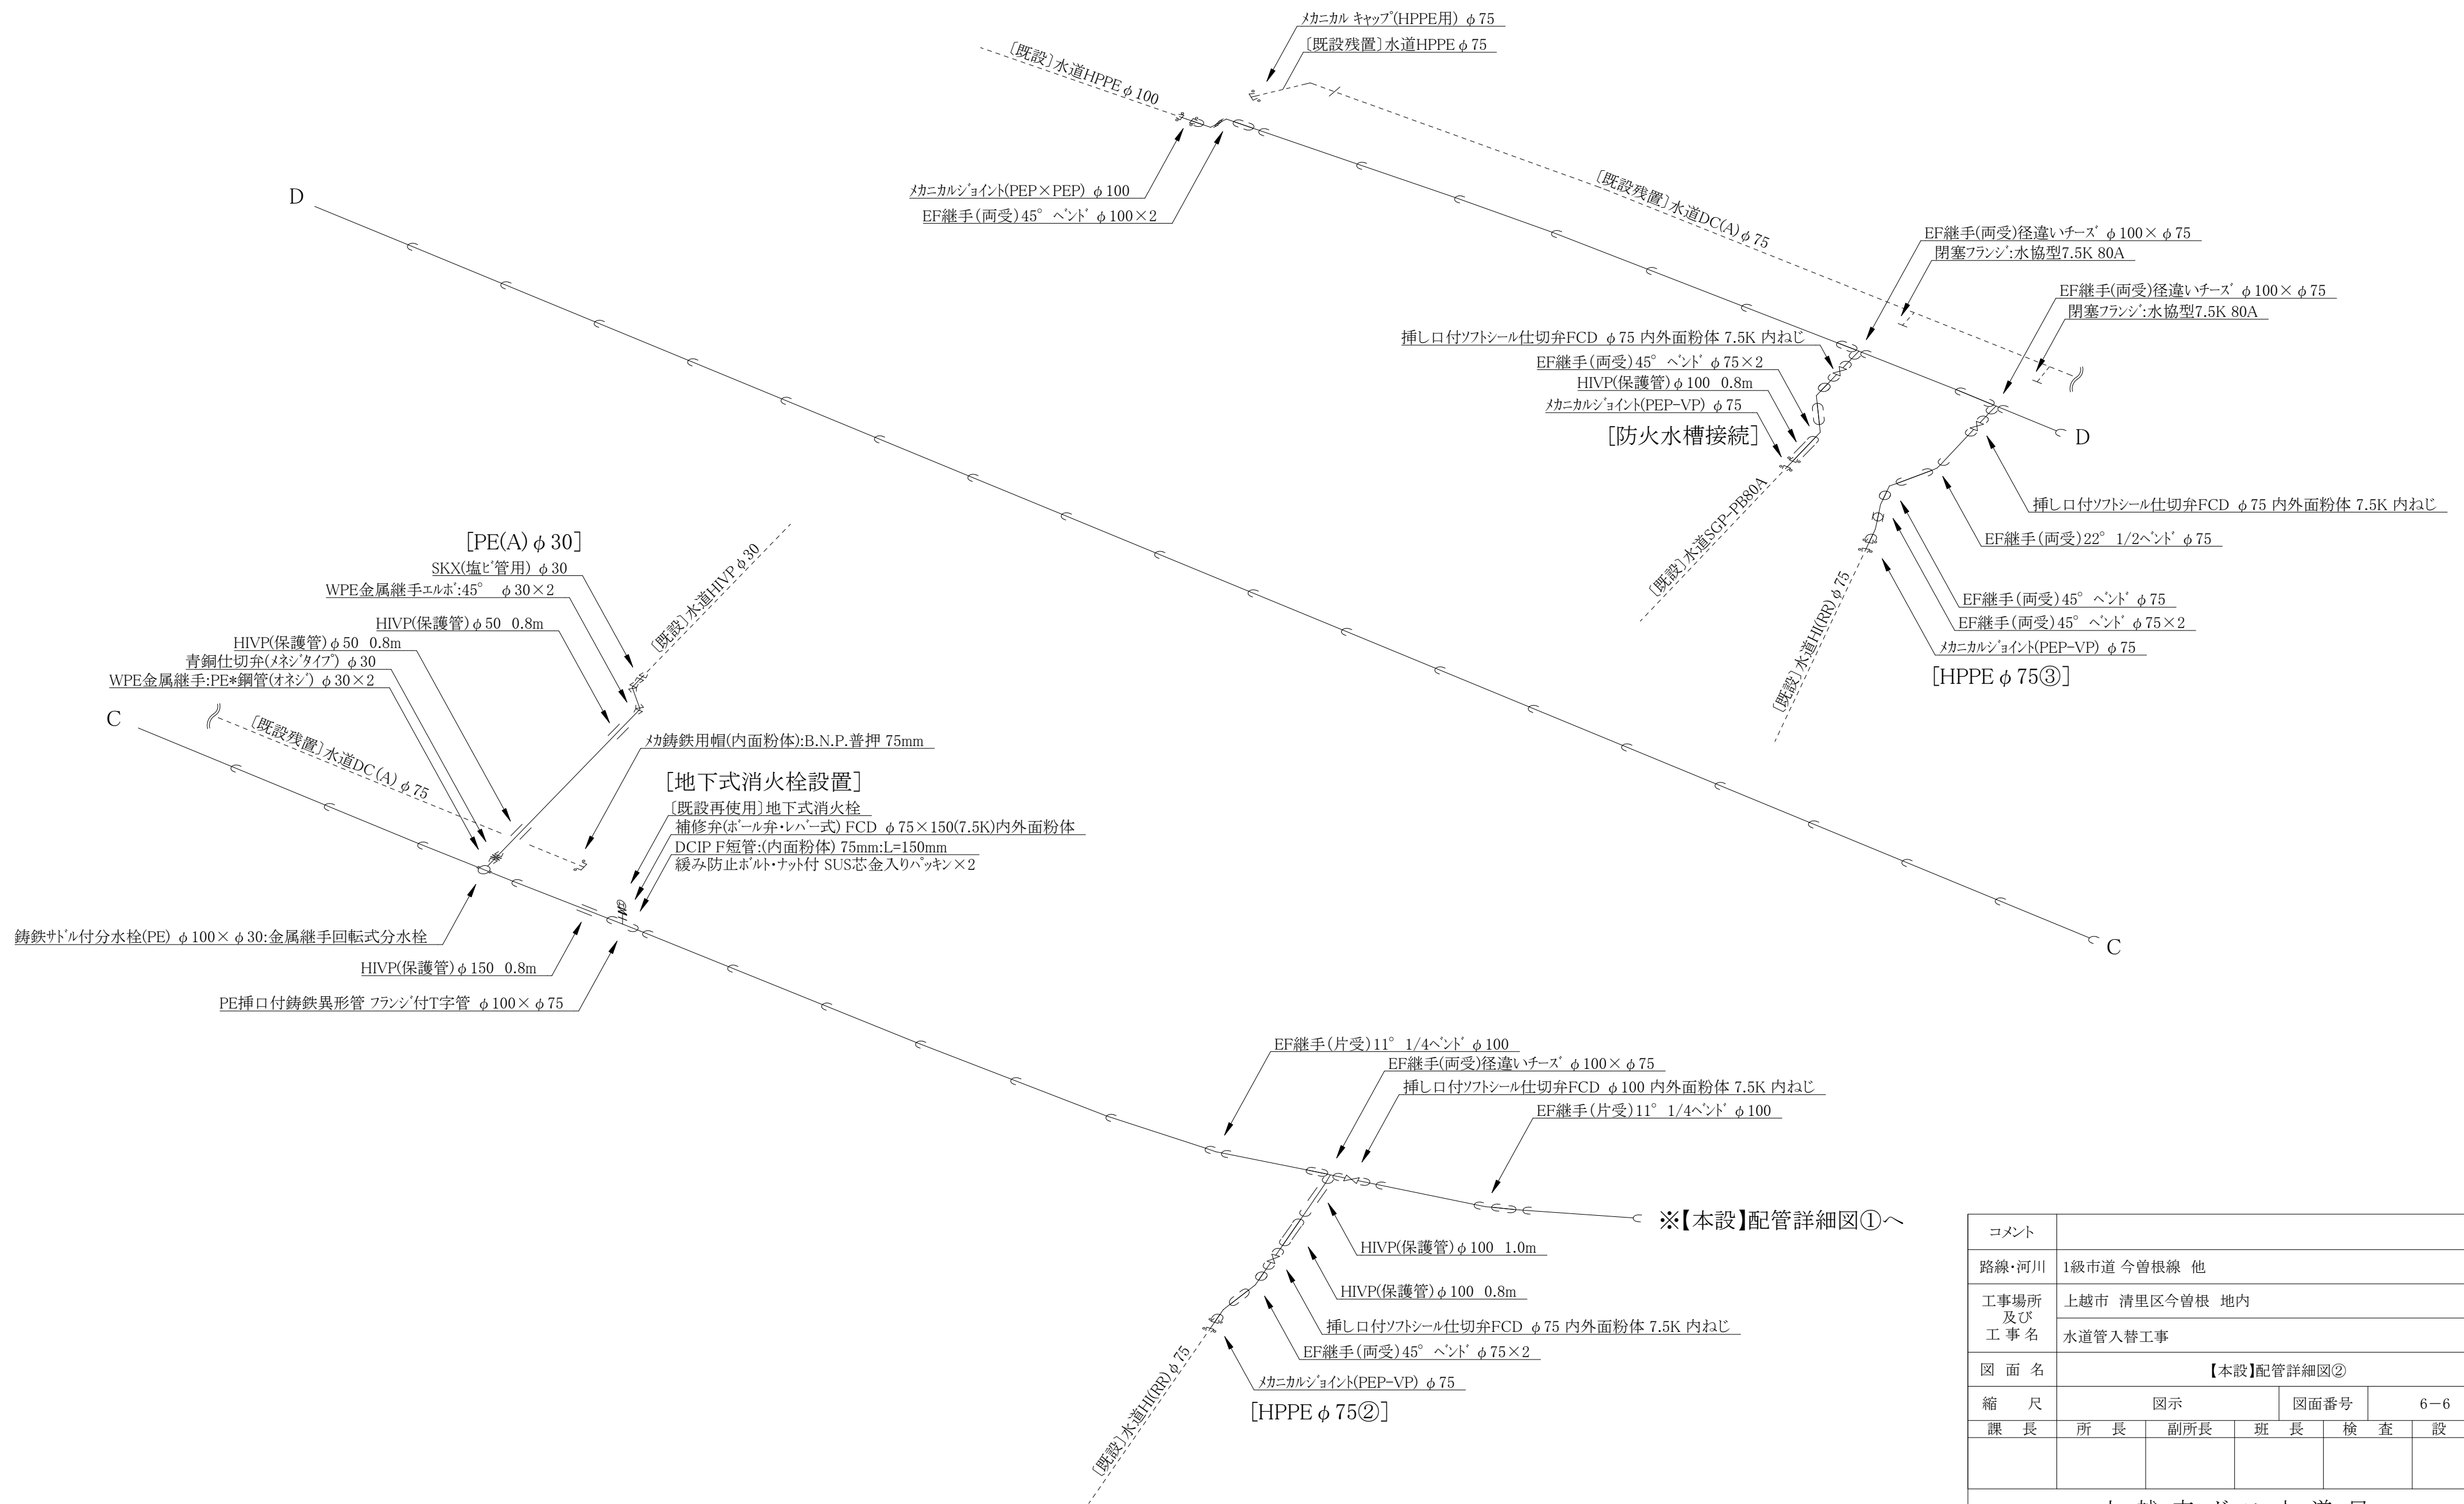

コメント					
路線・河川	1級市道 今曽根線 他				
工事場所 及び 工事名	上越市 清里区今曽根 地内 水道管入替工事				
図 面 名	【本設】配管詳細図②				
縮 尺	図示			図面番号	6-6
課 長	所 長	副所長	班 長	検 査	設 計

上 越 市 ガ ス 水 道 局