



工事番号	公汚 第7-10-19号	図面番号	1 / 4
工 事 名	稲田汚水幹線1120他枝線 工		
施工地名	上越市	とよば他	地
図 面 名	平面図		
縮 尺	図 示		
設計年度			
設計会社名			
上越市ガス水道局			

縦断面図 縮尺 縦1:100 横1:500

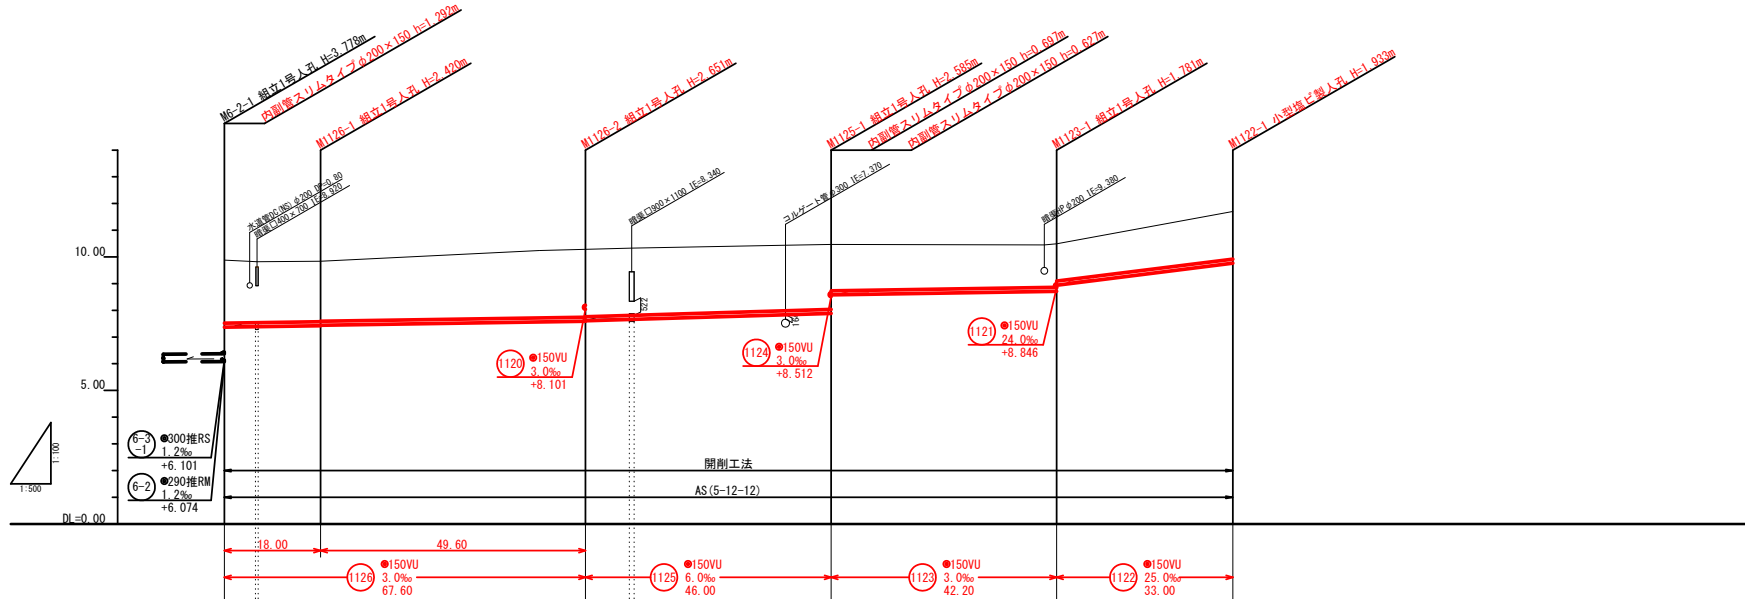


土被り	2.36	2.33	2.24	2.49	2.43	1.62	1.78
管底高	7.566	7.383	7.440	7.589	7.885	8.709	9.767
地盤高	9.88	9.87	9.84	10.24	10.28	10.49	11.70
追加距離	0.00	5.80	18.00	67.60	113.60	155.80	188.80
単距離	0.00	5.80	11.70	49.60	36.30	42.20	33.00
人孔番号	M1126-1	M1126-2	M1125-1	M1125-2	M1123-1	M1123-2	M1122-1

横断面図 縮尺 1:100

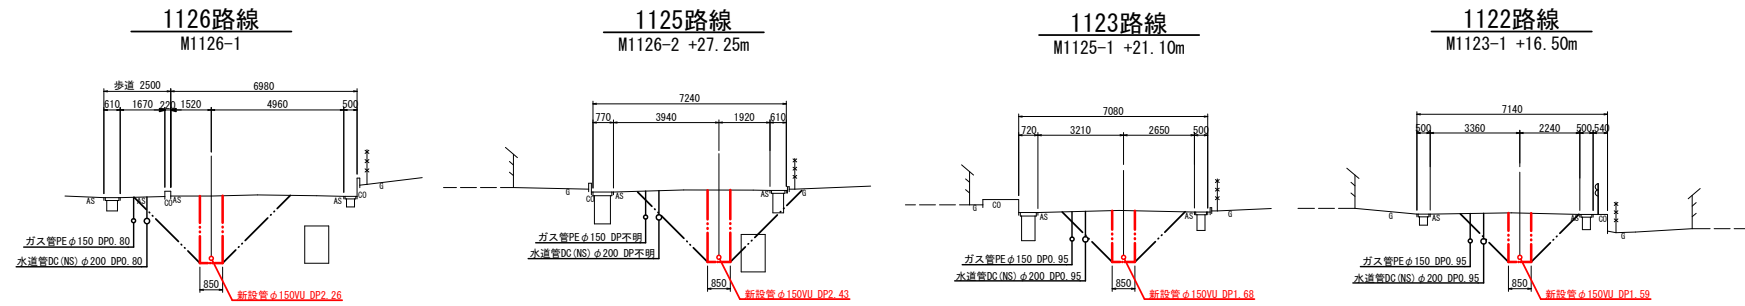


工事番号	公汚 第7-10-19号	図面番号	2 / 4
工 事 名	稲田汚水幹線1120他枝線 工事		
施工地名	上越市 とよば他	地内	
図 面 名	縦断面図・横断面図		
縮 尺	図 示		
設計年度			
設計会社名			
上越市ガス水道局			

縦断面図 縮尺 縦1:100 横1:500

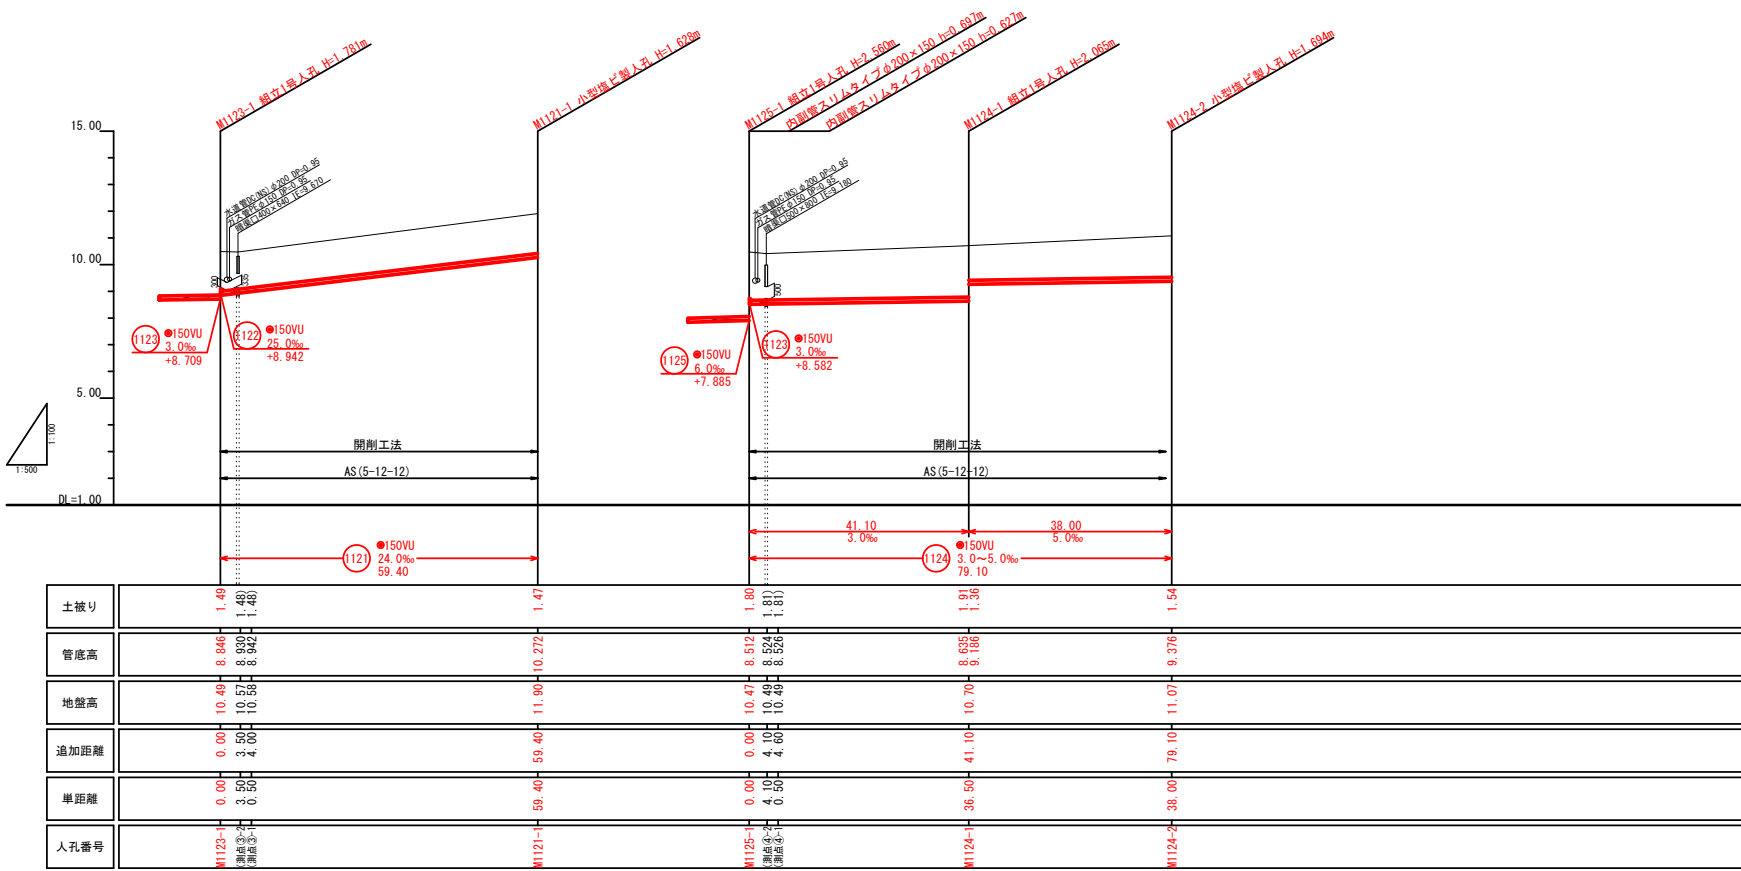


横断面図 縮尺 1:100

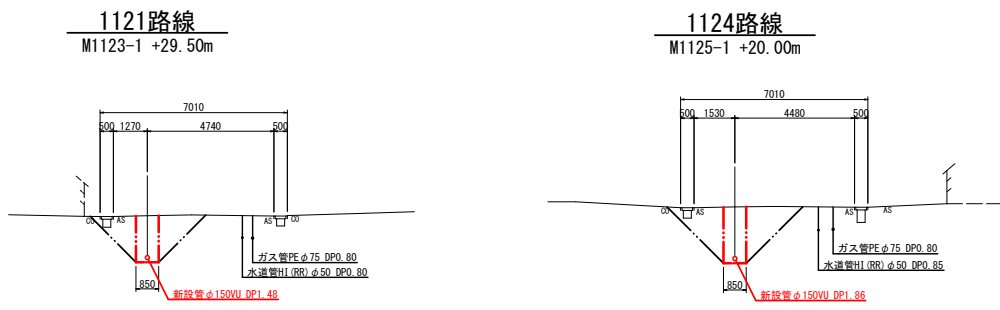


工事番号	公汚 第7-10-19号	図面番号	3 / 4
工 事 名	稲田汚水幹線1120他枝線 工事		
施工地名	上越市 とよば他	地内	
図 面 名	縦断面図・横断面図		
縮 尺	図 示		
設計年度			
設計会社名			
上 越 市 ガ ス 水 道 局			

縦断面図 縮尺 縦1:100 横1:500

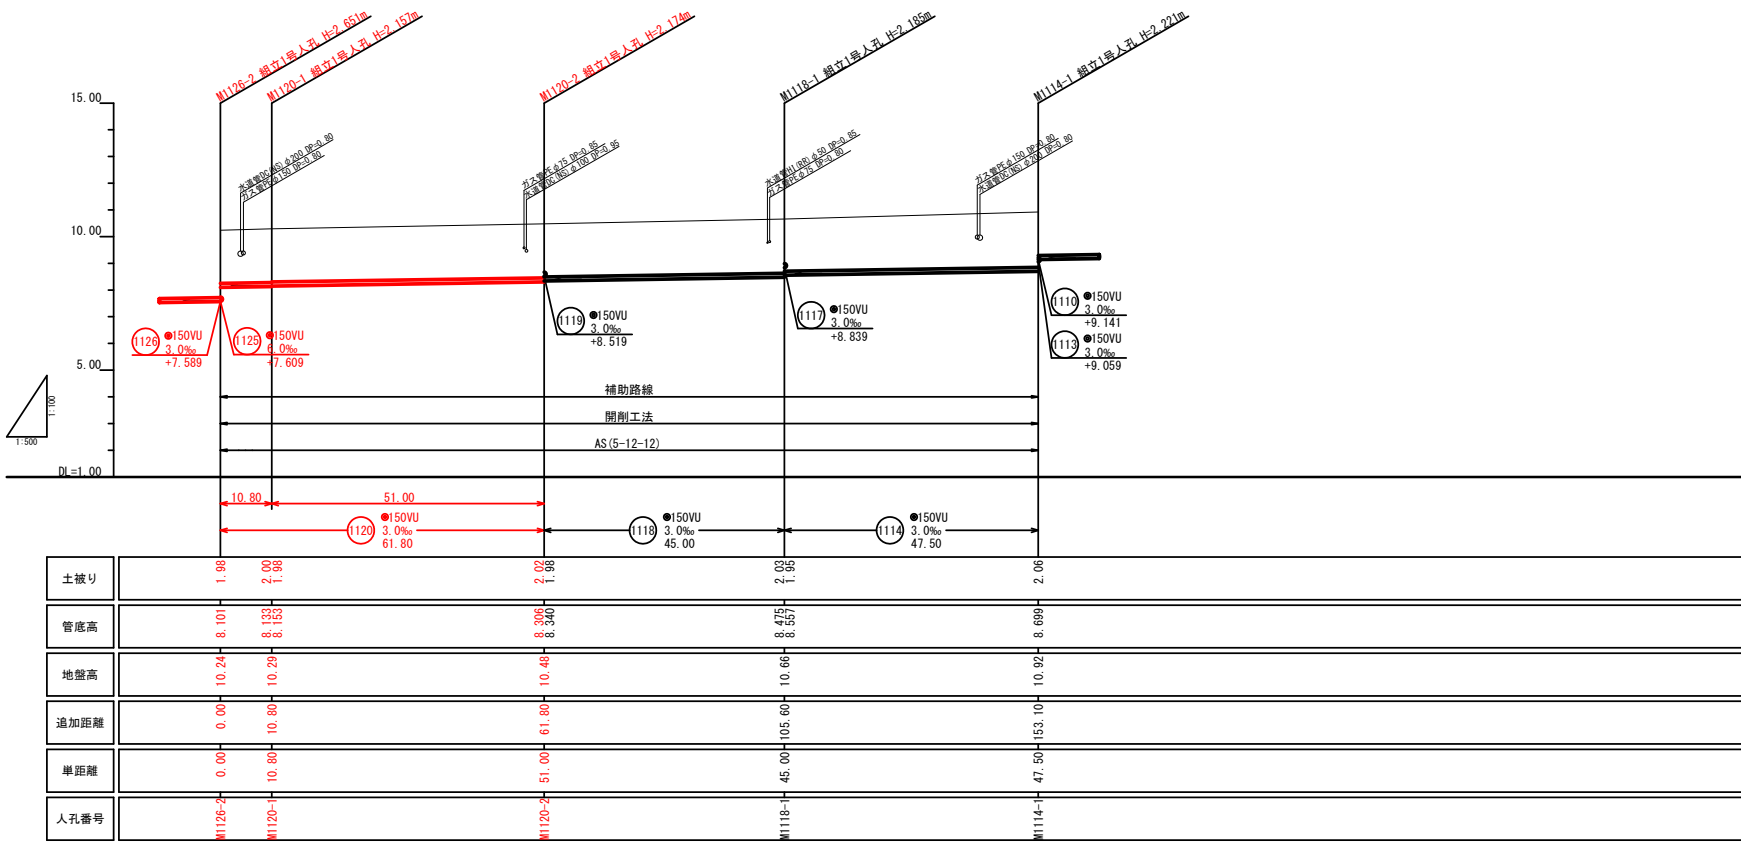

横断面図 縮尺 1:100

1120路線
M1120-1 +25.50m

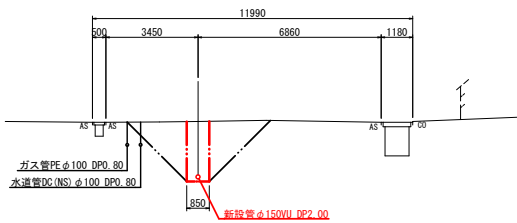

工事番号	公汚 第7-10-19号	図面番号	4 / 4
工 事 名	稲田汚水幹線1120他枝線 工事		
施工地名	上越市 とよば他	地内	
図 面 名	縦断面図・横断面図		
縮 尺	図 示		
設計年度			
設計会社名			
上 越 市 ガ ス 水 道 局			