
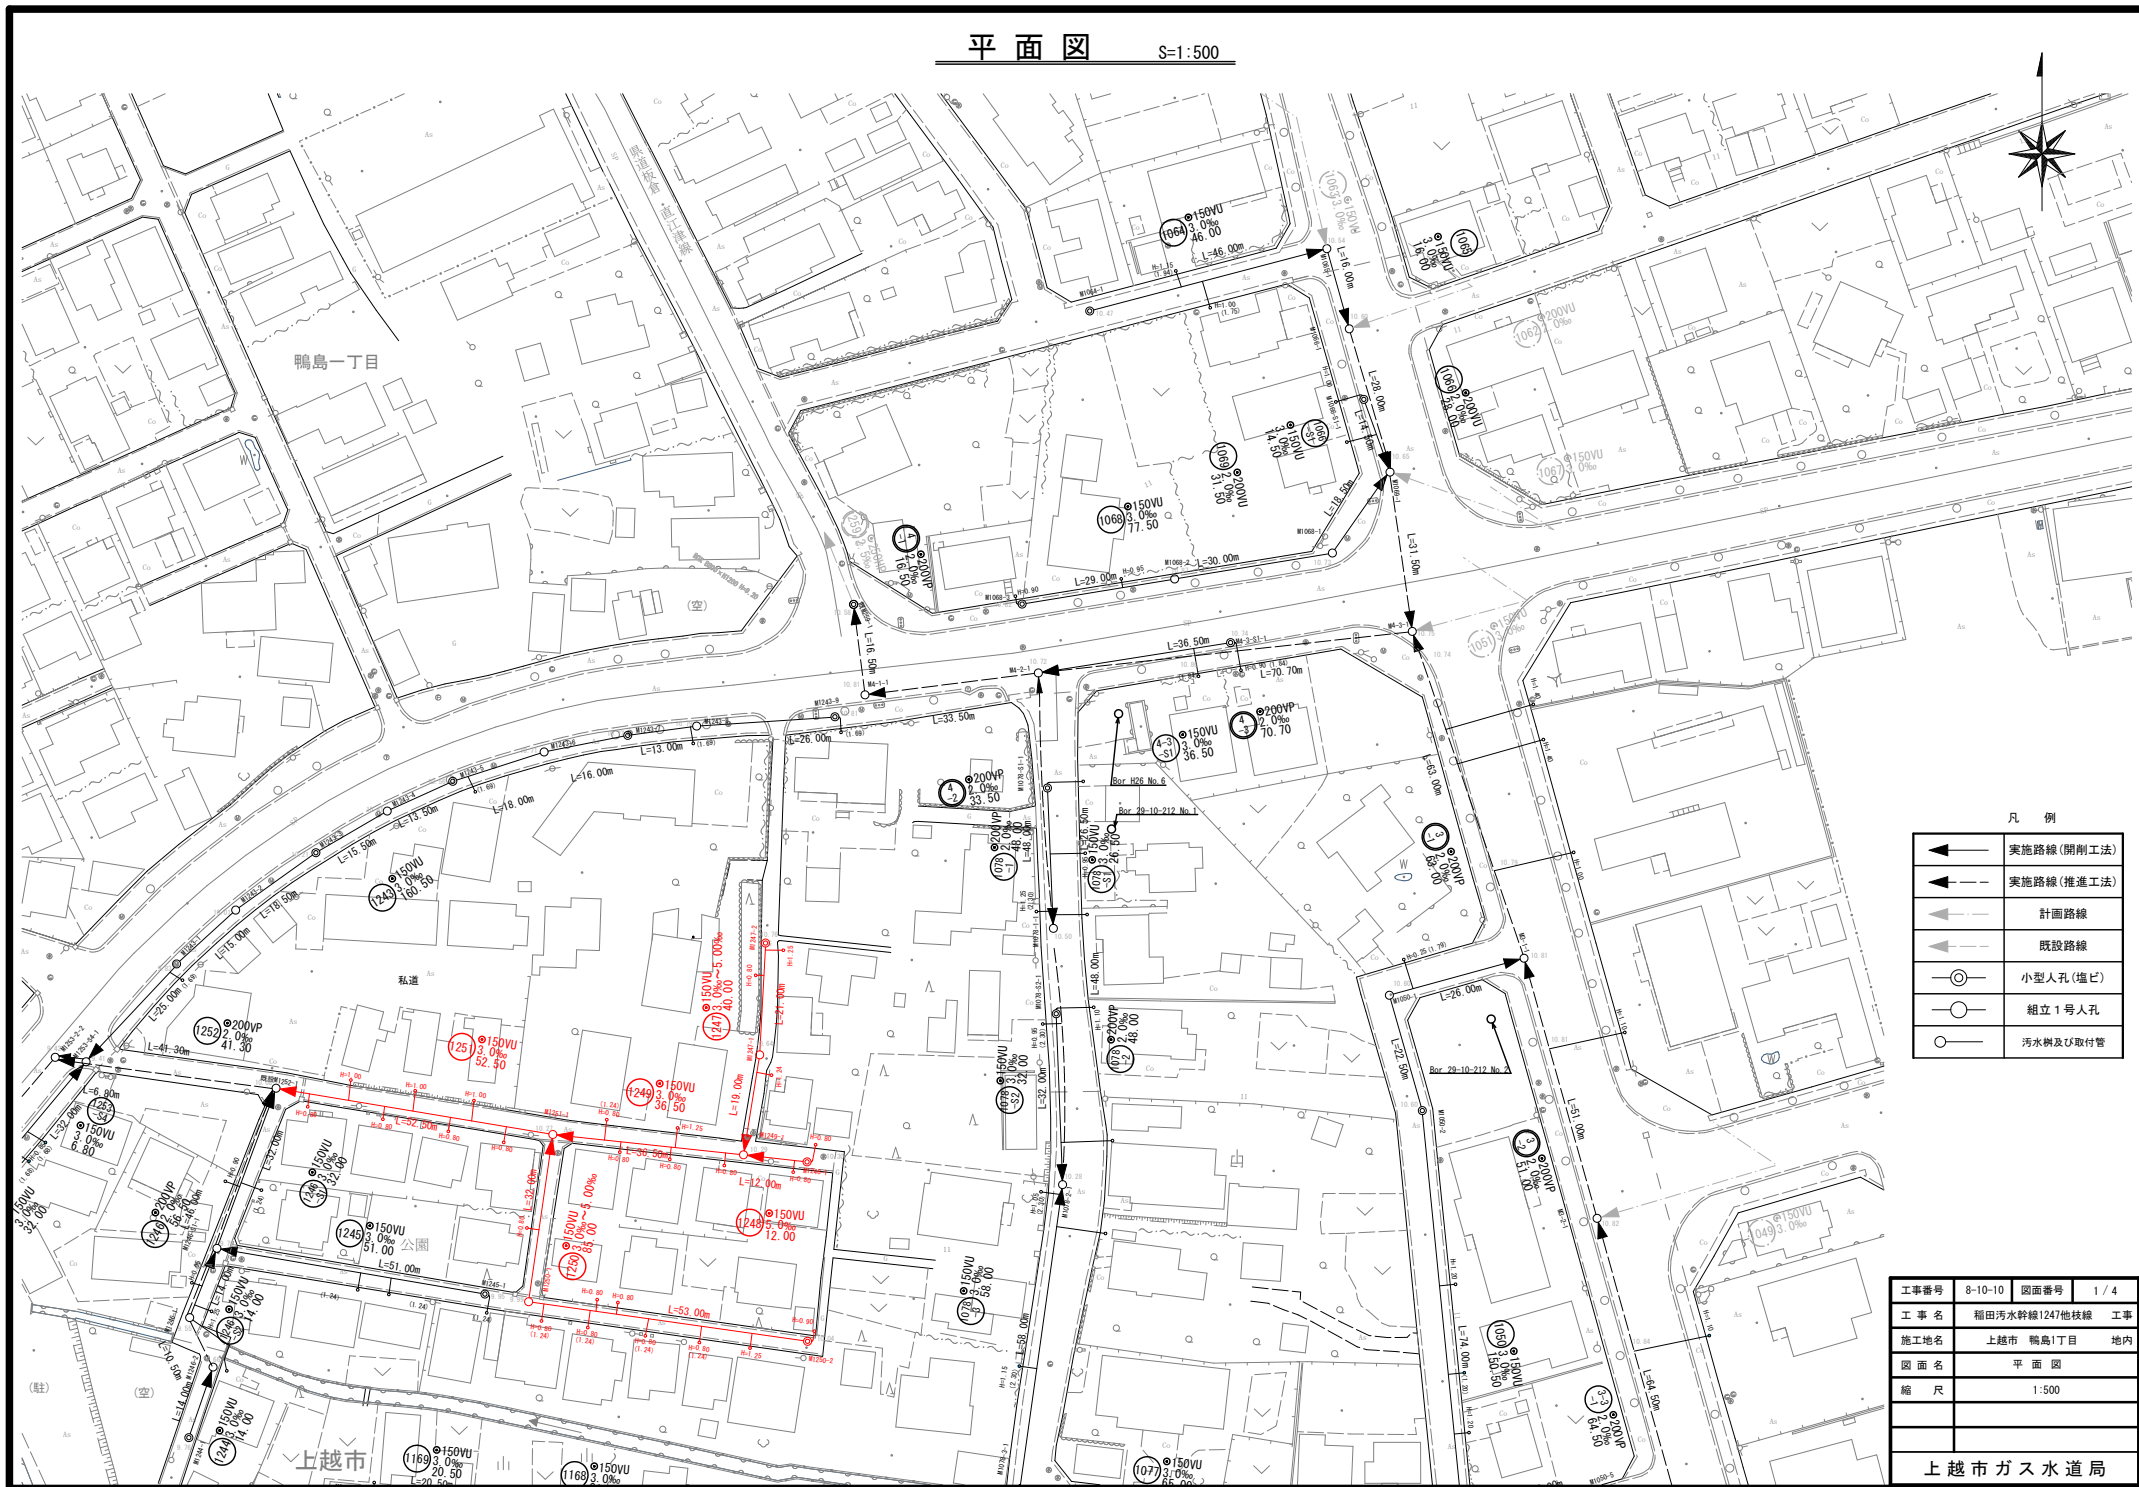


平面図

S=1:500

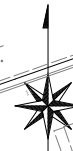


凡例

	実施路線(開削工法)
	実施路線(推進工法)
	計画路線
	既設路線
	小型人孔(塩ビ)
	組立1号人孔
	汚水樹及び取付管

工事番号	8-10-10	図面番号	1/4
工事名	稲田汚水幹線1247他枝線 工事		
施工地名	上越市 鴨島1丁目	地内	
図面名	平面図		
縮尺	1:500		
	上越市ガス水道局		

縦断面図 縮尺 縦1:100 横1:500

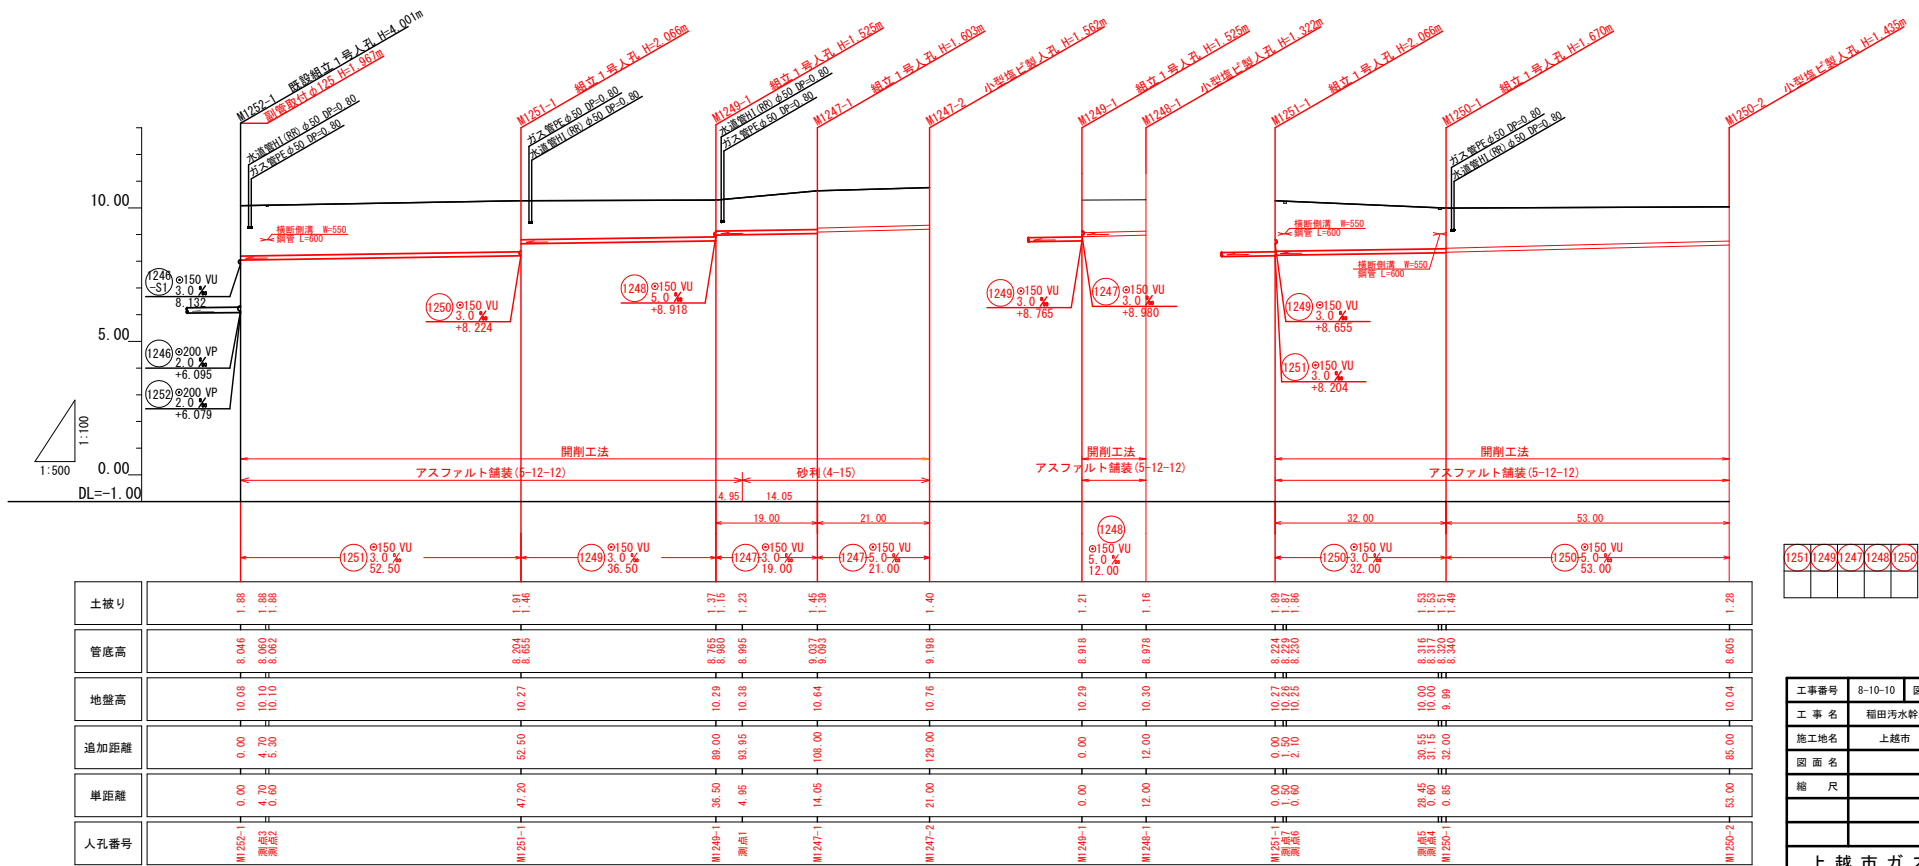

(125) (1249) (1247) (1248) (1250)


工事番号	8-10-10	図面番号	2/4
工 事 名	稲田汚水幹線1247他枝線 工事		
施工地名	上越市 鶴島1丁目	地内	
図 面 名	縦断面図		
縮 尺	図 示		
上越市ガス水道局			

横断面図

縮尺 1:100


1251路線

M1251-1 +26.25m

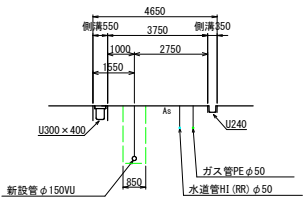

1249路線・1248路線

M1249-1 +18.25m

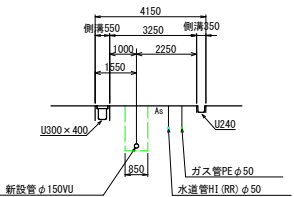


1247路線

M1247-2 +10.50m




1250路線

M1250-1 +16.00m

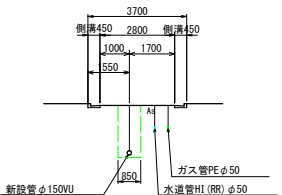


1250路線

M1250-2 +52.00m

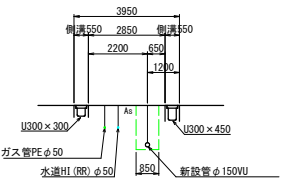

工事番号	8-10-10	図面番号	3 / 4
工 事 名	稲田汚水幹線1247他枝線 工事		
施工地名	上越市 鶴島1丁目	地内	
図 面 名	横断面図		
縮 尺	1:100		
上越市ガス水道局			

家屋調査 平面図

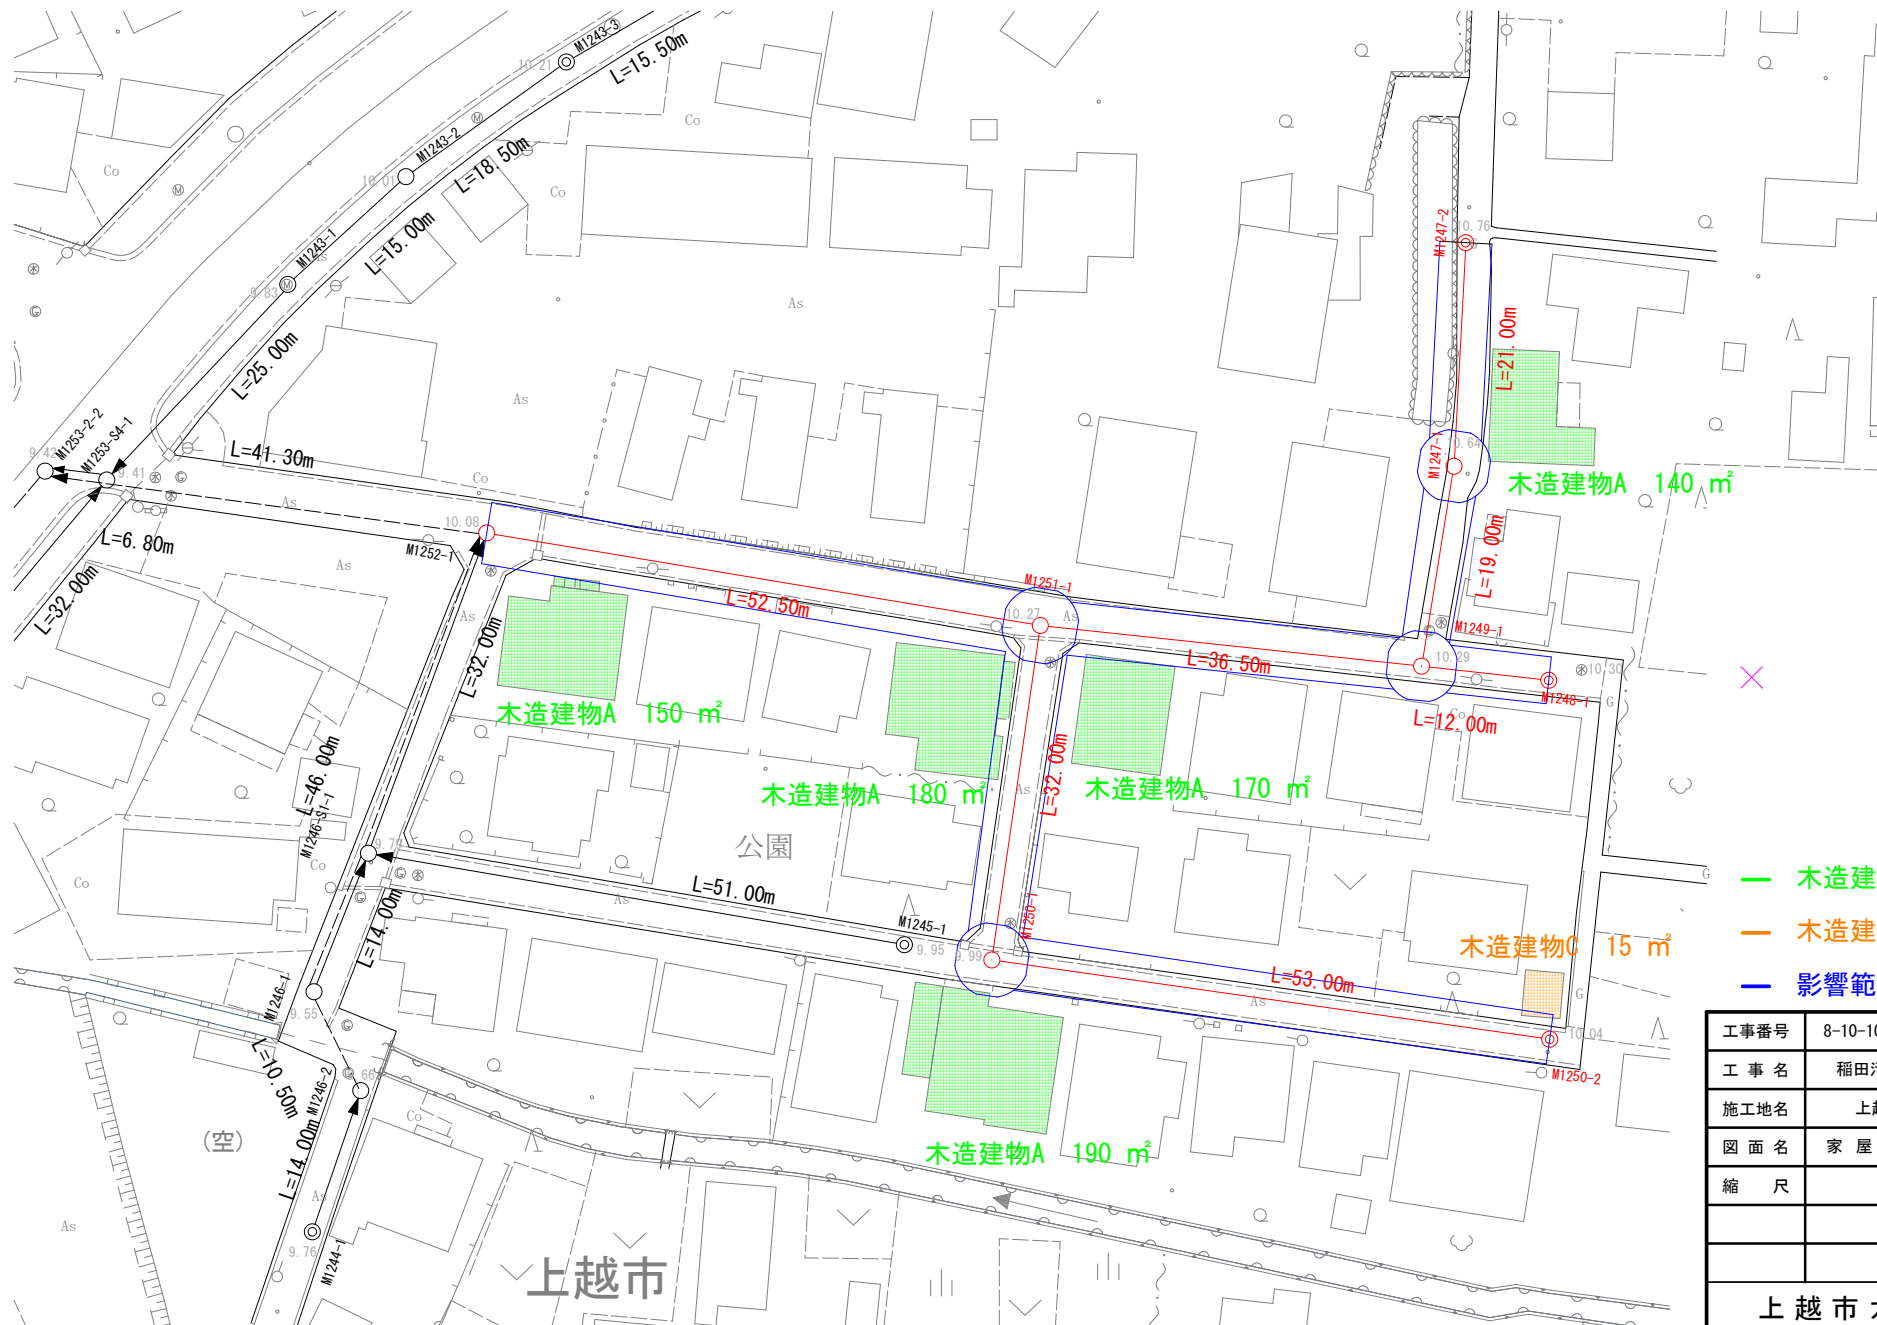

- 木造建物A 5箇所
- 木造建物C 1箇所
- 影響範囲

工事番号	8-10-10	図面番号	4 / 4
工 事 名	稲田汚水幹線1247他枝線		工事
施工地名	上越市 鴨島1丁目		地内
図 面 名	家 屋 調 査 平 面 図		
縮 尺	1:250		
上越市ガス水道局			