



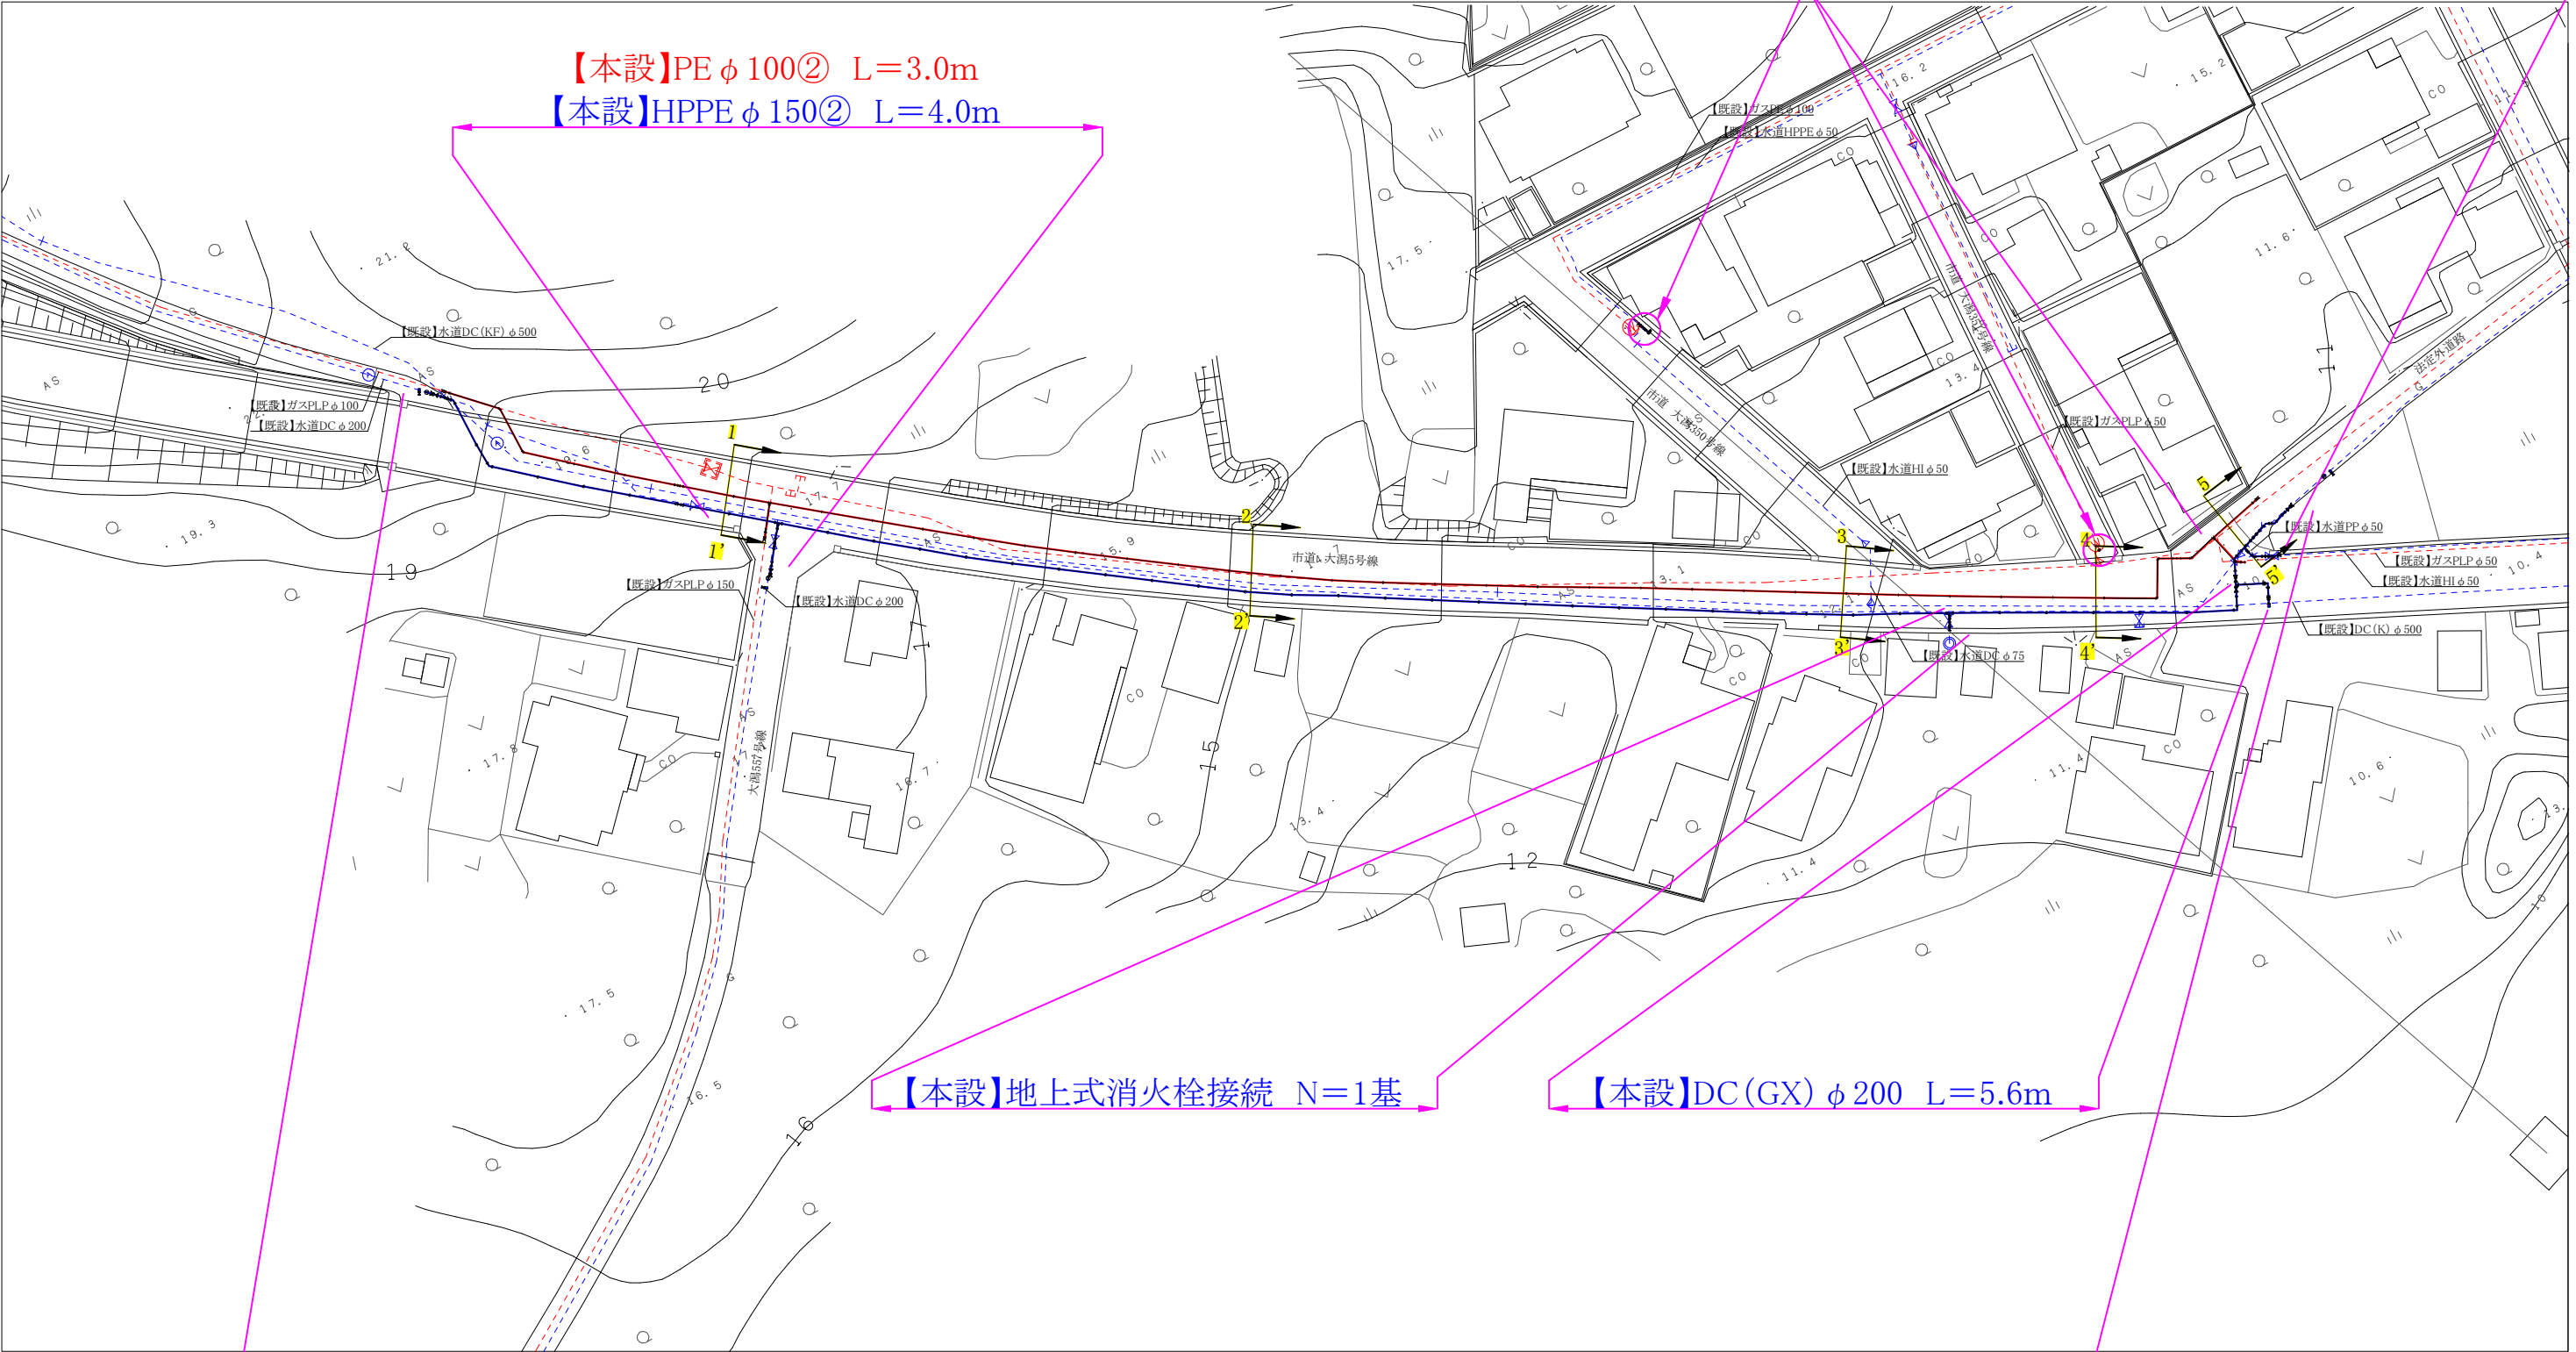

【仮設】SUS  $\phi$  150 L=248.6m 給水管N=8件

コメン					
路線・河川		市道 大潟5号線			
工事場所 及び 工 事 名		上越市 大潟区潟町5区他 地内			
		ガス水道管入替工事			
図 面 名		【仮設】平面図			
縮 尺		図示		図面番号	
7-1					
課 長		所長		副所長	
班長		検 査		設 計	
上 越 市 ガ ス 水 道 局					

【本設】平面図 S=1/500

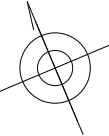

【本設】PE φ 50 L=4.5m  
【本設】HPPE φ 50 L=5.0m

【本設】PE φ 100② L=3.0m  
【本設】HPPE φ 150② L=4.0m

【本設】地上式消火栓接続 N=1基


【本設】DC (GX) φ 200 L=5.6m

【本設】PE φ 100① L=204.8m 供給管N=6件  
【本設】HPPE φ 150① L=207.4m 給水管N=8件


コメント					
路線・河川	市道 大湯5号線				
工事場所 及び 工事名	上越市 大湯区湯町5区他 地内 ガス水道管入替工事				
図面名	【本設】平面図				
縮尺	図示	図面番号	7-2		
課長	所長	副所長	班長	検査	設計
上越市ガス水道局					

# 横断図 S=1/50


1-1'

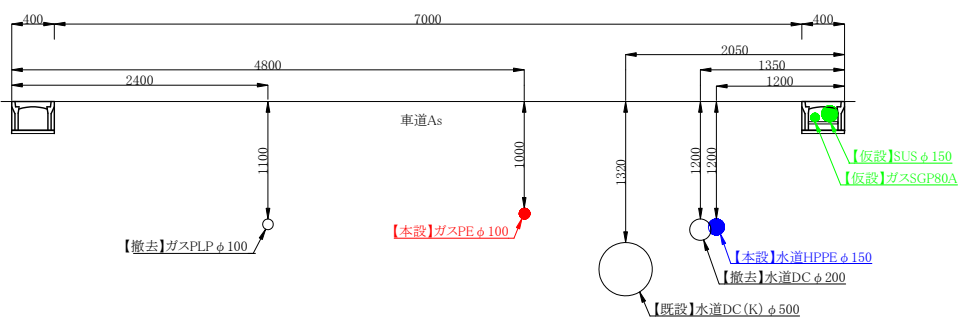


2-2'

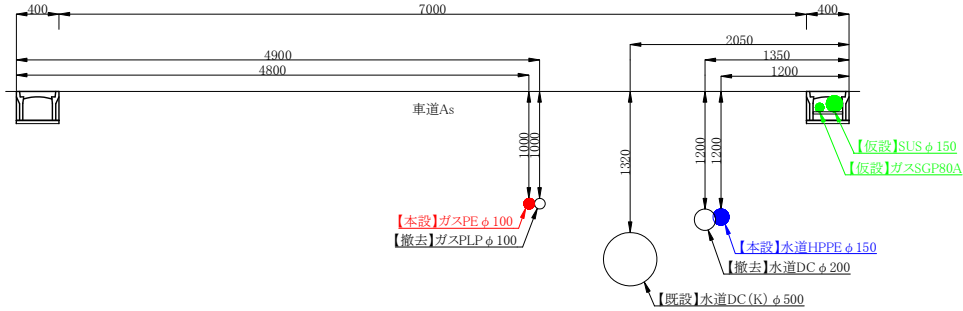


3-3'

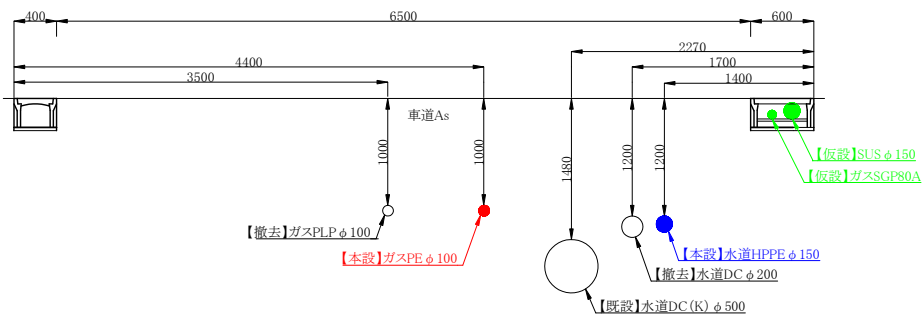

4-4'

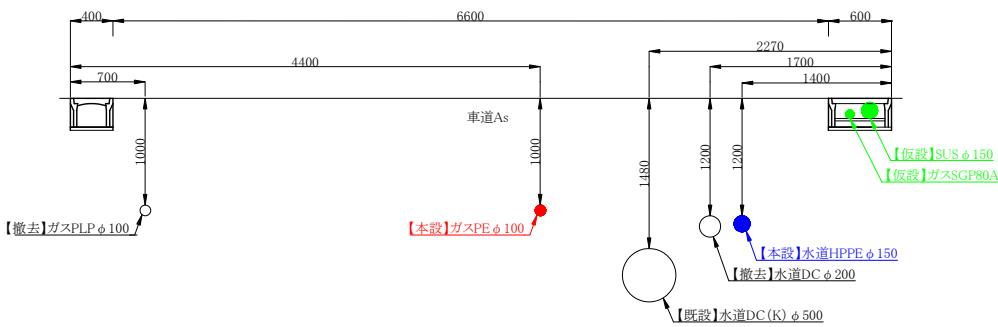


5-5'

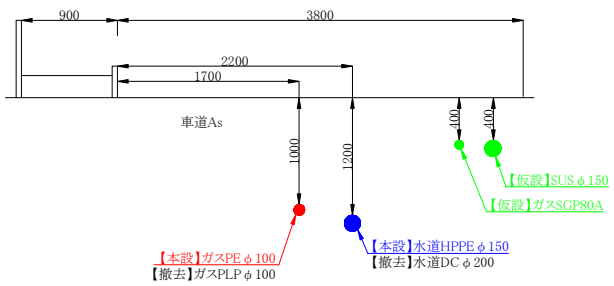

コメント					
路線・河川	市道 大潟5号線				
工事場所 及び 工事名	上越市 大潟区潟町5区他 地内				
	ガス水道管入替工事				
図面名	横断図				
縮尺	図示	図面番号	7-3		
課長	所長	副所長	班長	検査	設計
上越市ガス水道局					

【仮設】ガス配管詳細図 S=Free

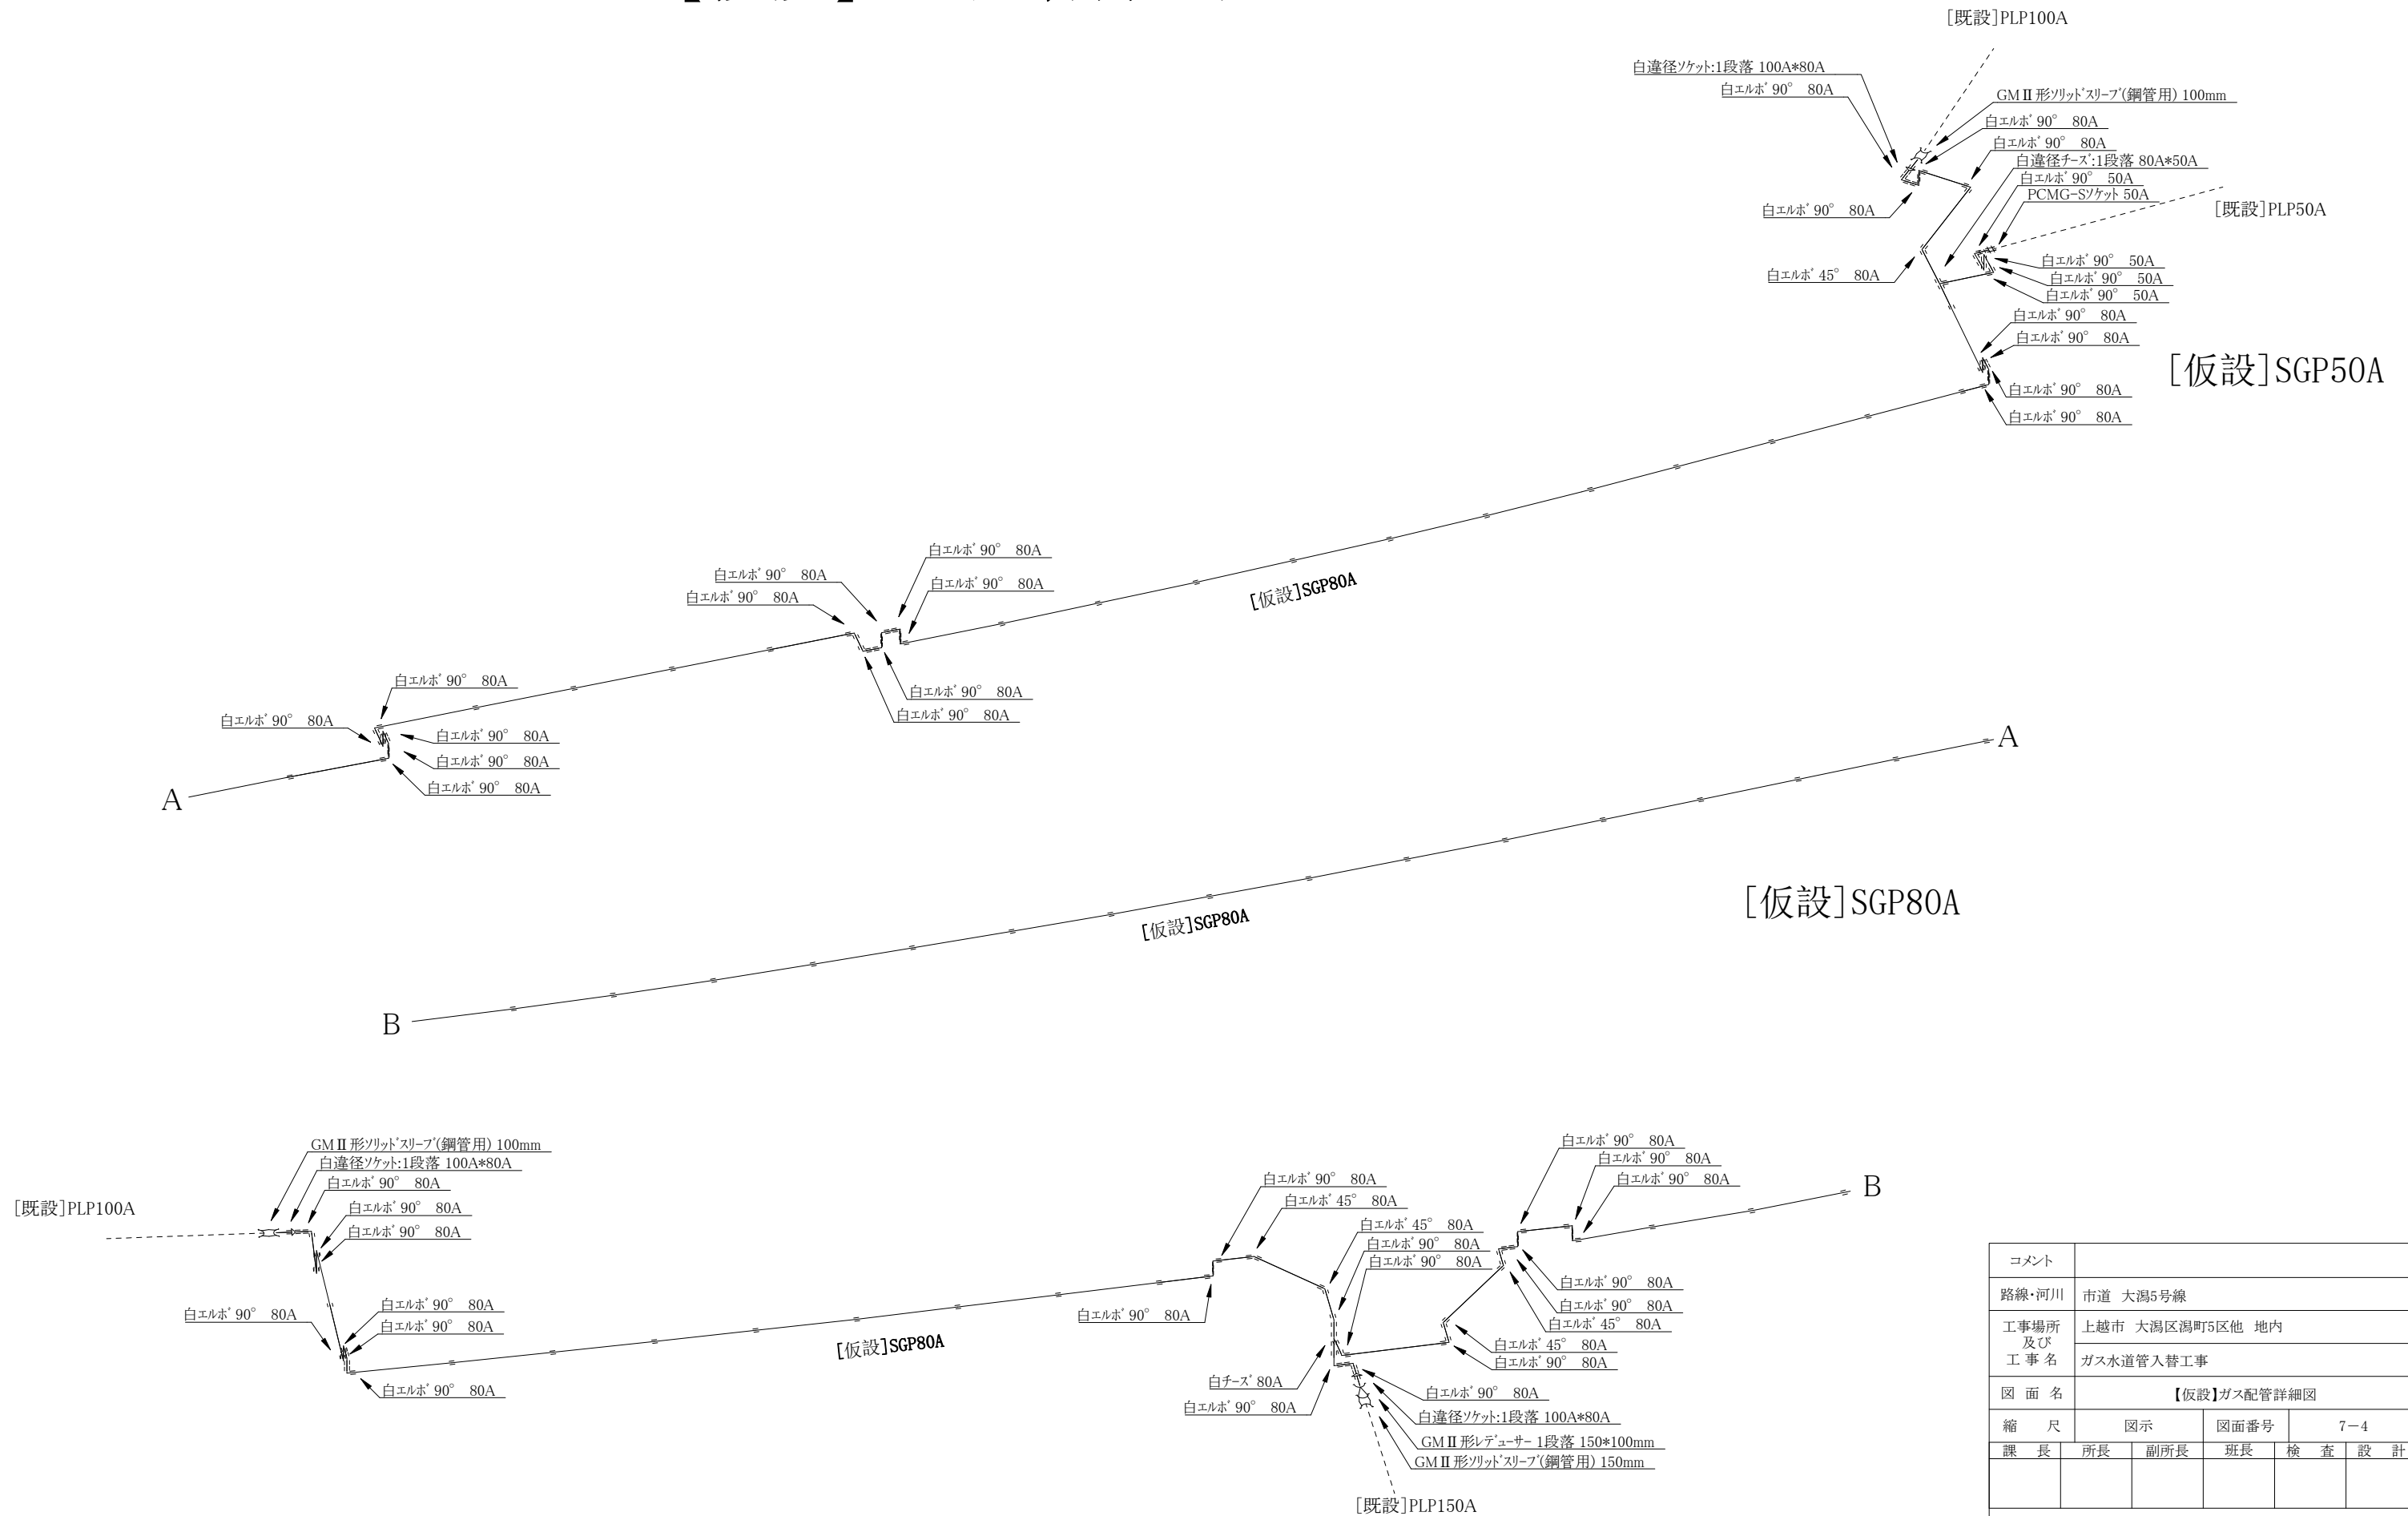


コメント					
路線・河川	市道 大潟5号線				
工事場所 及び 工事名	上越市 大潟区潟町5区他 地内 ガス水道管入替工事				
図 面 名	【仮設】ガス配管詳細図				
縮 尺	図示		図面番号	7-4	
課 長	所長	副所長	班長	検 査	設 計
上 越 市 ガ ス 水 道 局					

# 【仮設】水道配管詳細図 S=Free



コメント					
路線・河川	市道 大潟5号線				
工事場所 及び 工事名	上越市 大潟区潟町5区他 地内				
	ガス水道管入替工事				
図面名	【仮設】水道配管詳細図				
縮尺	図示	図面番号	7-5		
課長	所長	副所長	班長	検査	設計
上越市ガス水道局					



【本設】ガス配管詳細図 S=Free

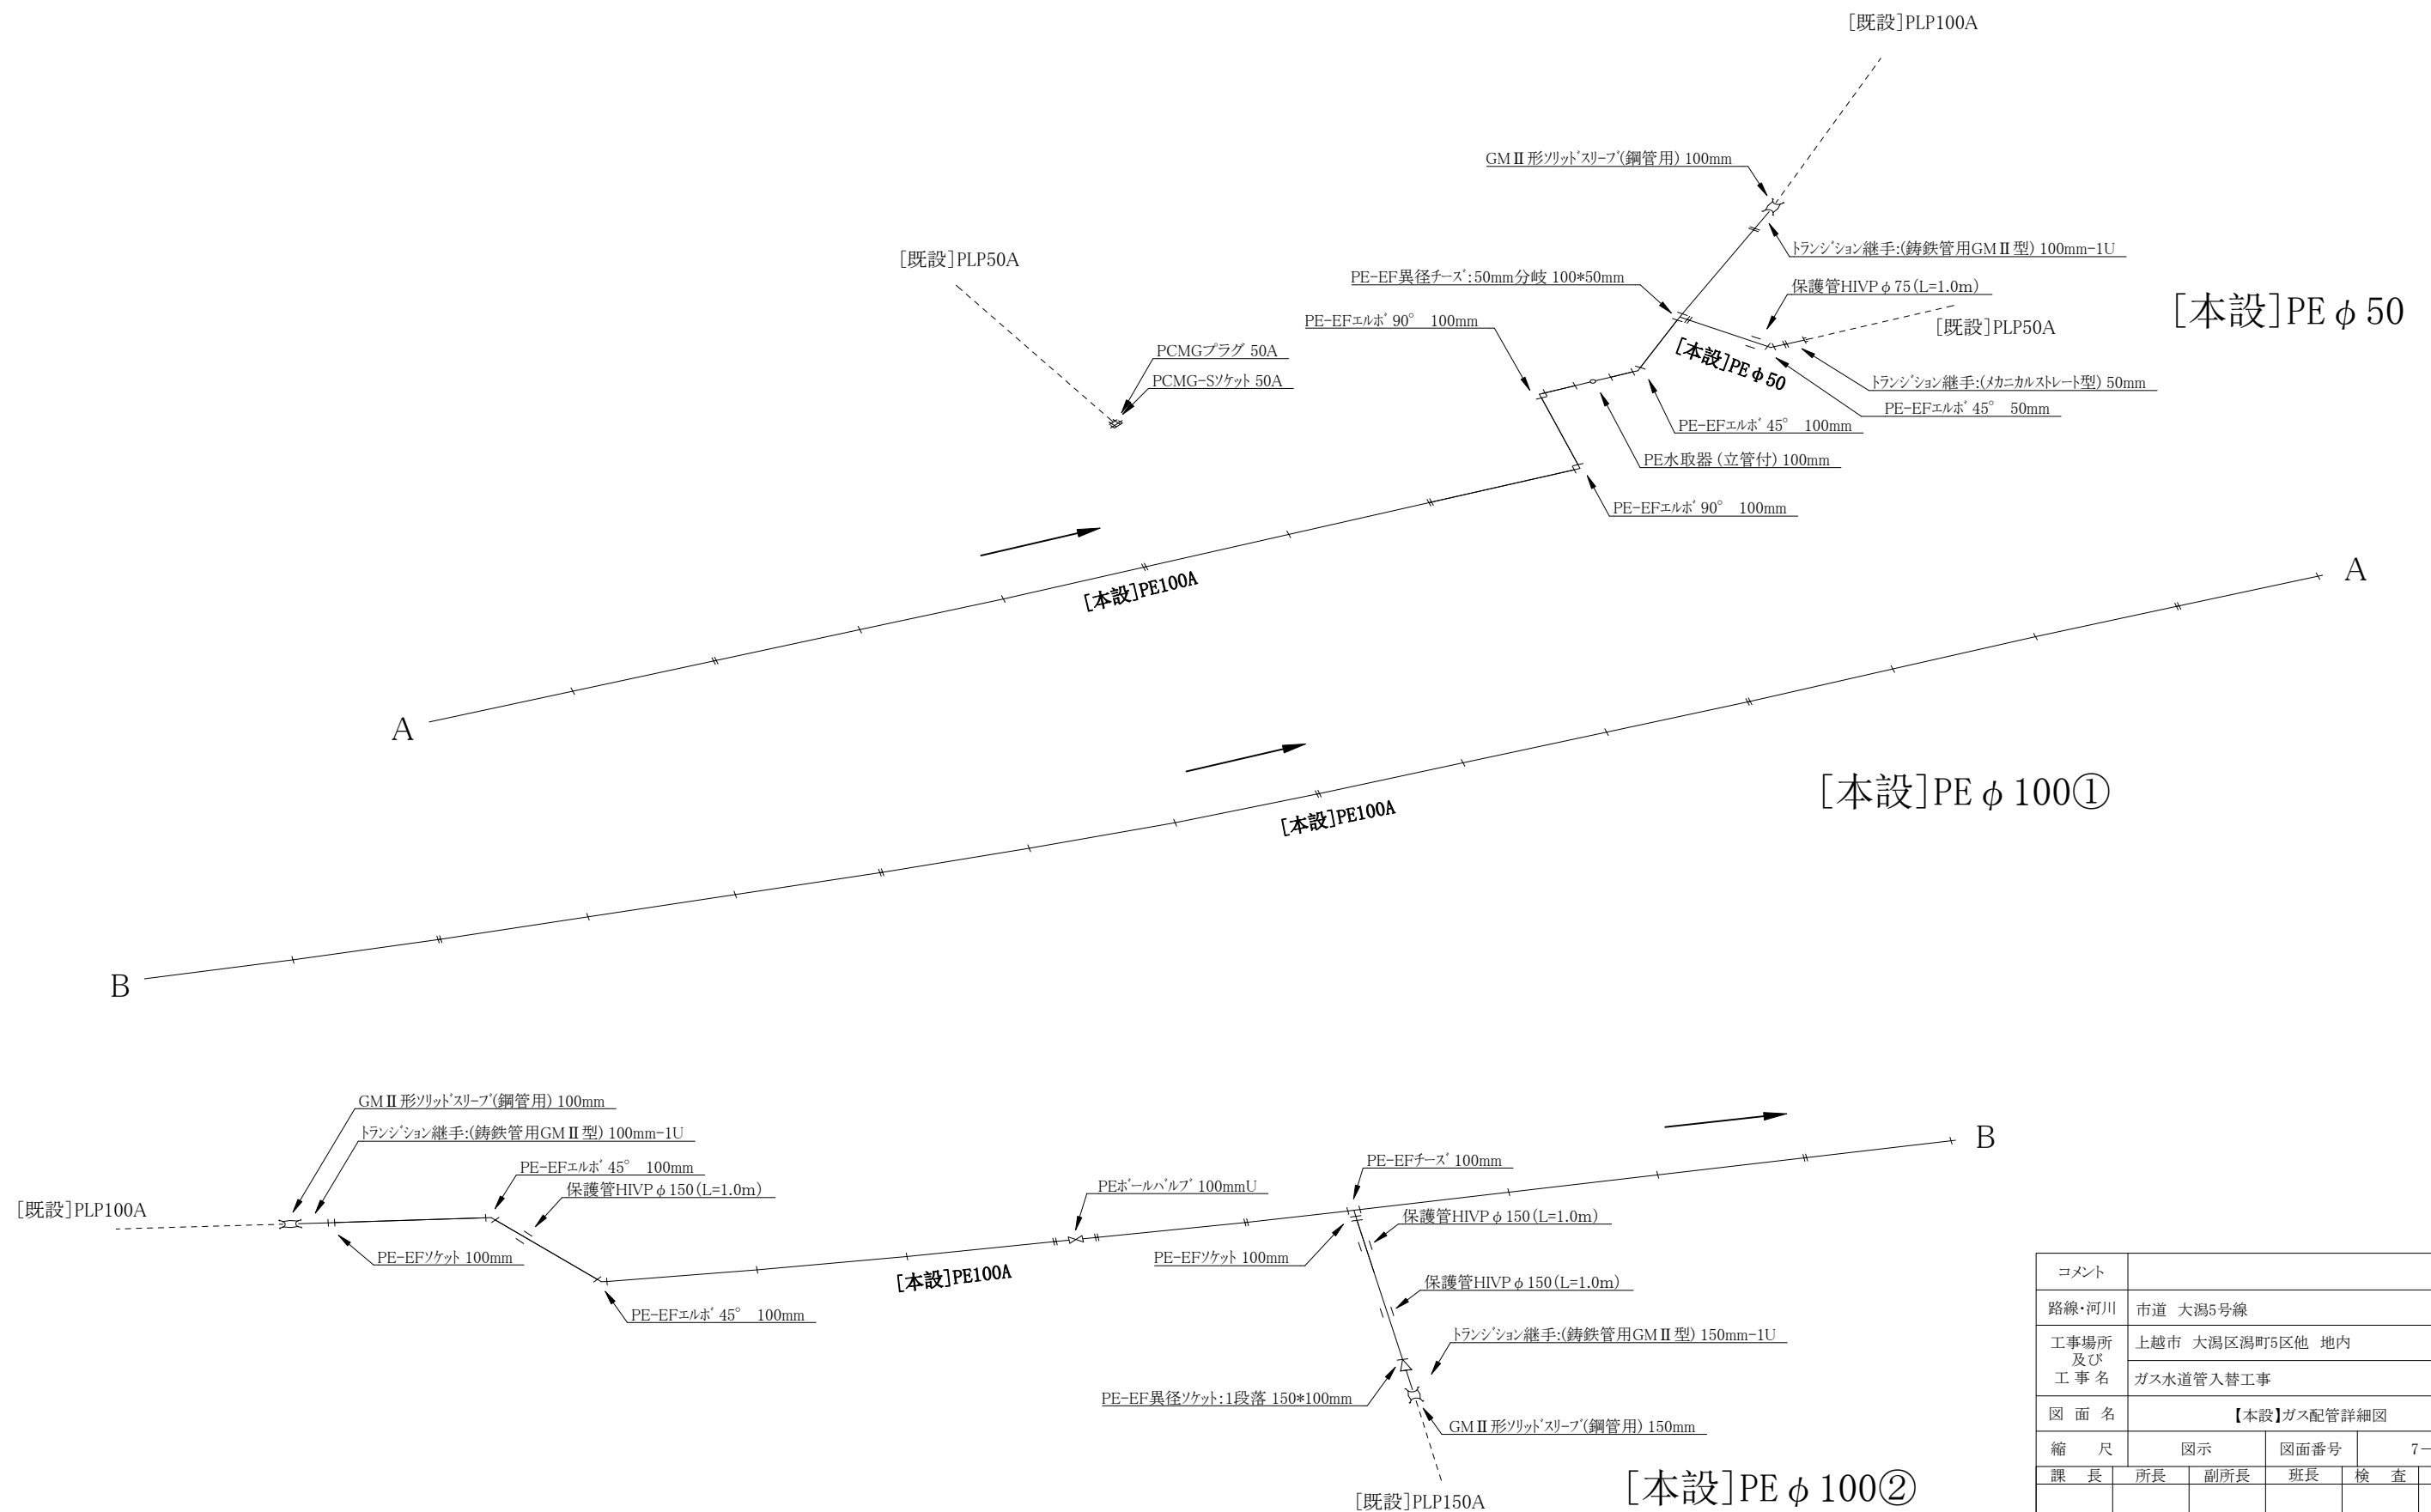

コメント					
路線・河川	市道 大潟5号線				
工事場所 及び 工事名	上越市 大潟区潟町5区他 地内				
	ガス水道管入替工事				
図面名	【本設】ガス配管詳細図				
縮尺	図示	図面番号	7-6		
課長	所長	副所長	班長	検査	設計
上越市ガス水道局					

【本設】水道配管詳細図 S=Free


[本設]HPPE φ 50

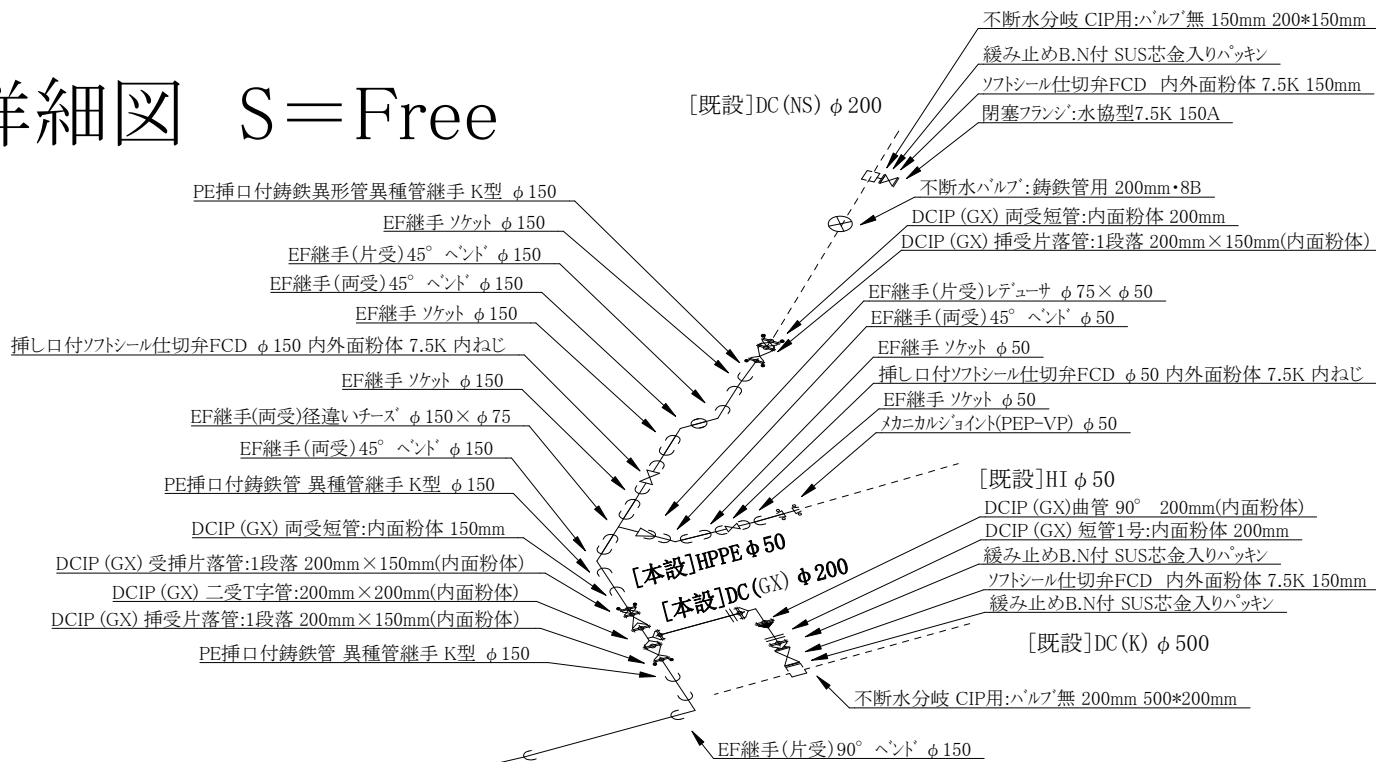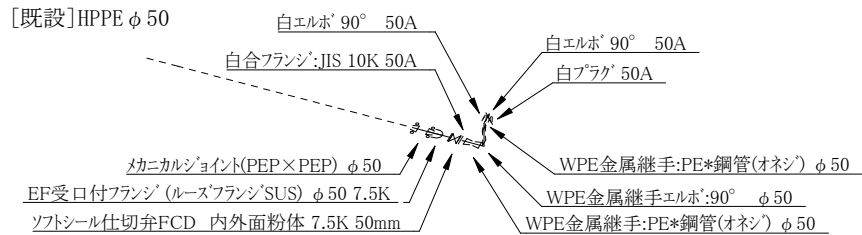

[本設]DC (GX) φ 200

[本設]地上式消火栓接続


[本設]HPPE φ 150①

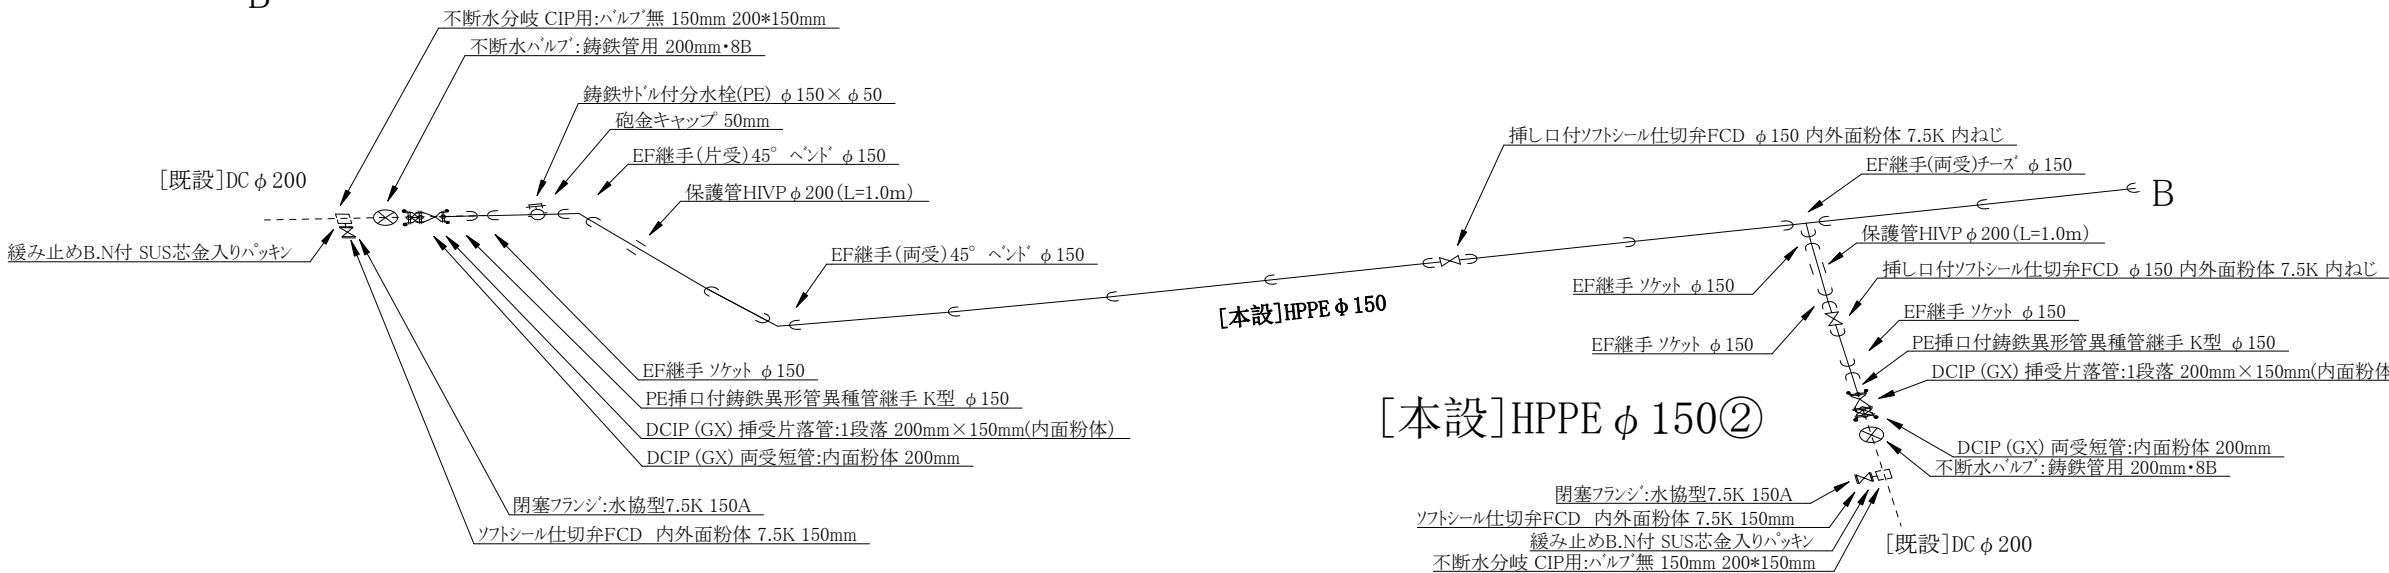

コメント					
路線・河川	市道 大潟5号線				
工事場所 及び 工 事 名	上越市 大潟区潟町5区他 地内 ガス水道管入替工事				
図 面 名	【本設】水道配管詳細図				
縮 尺	図示	図面番号	7-7		
課 長	所長	副所長	班長	検 査	設 計
上 越 市 ガ ス 水 道 局					



# 舗装本復旧・既設管撤去平面図 S=Free

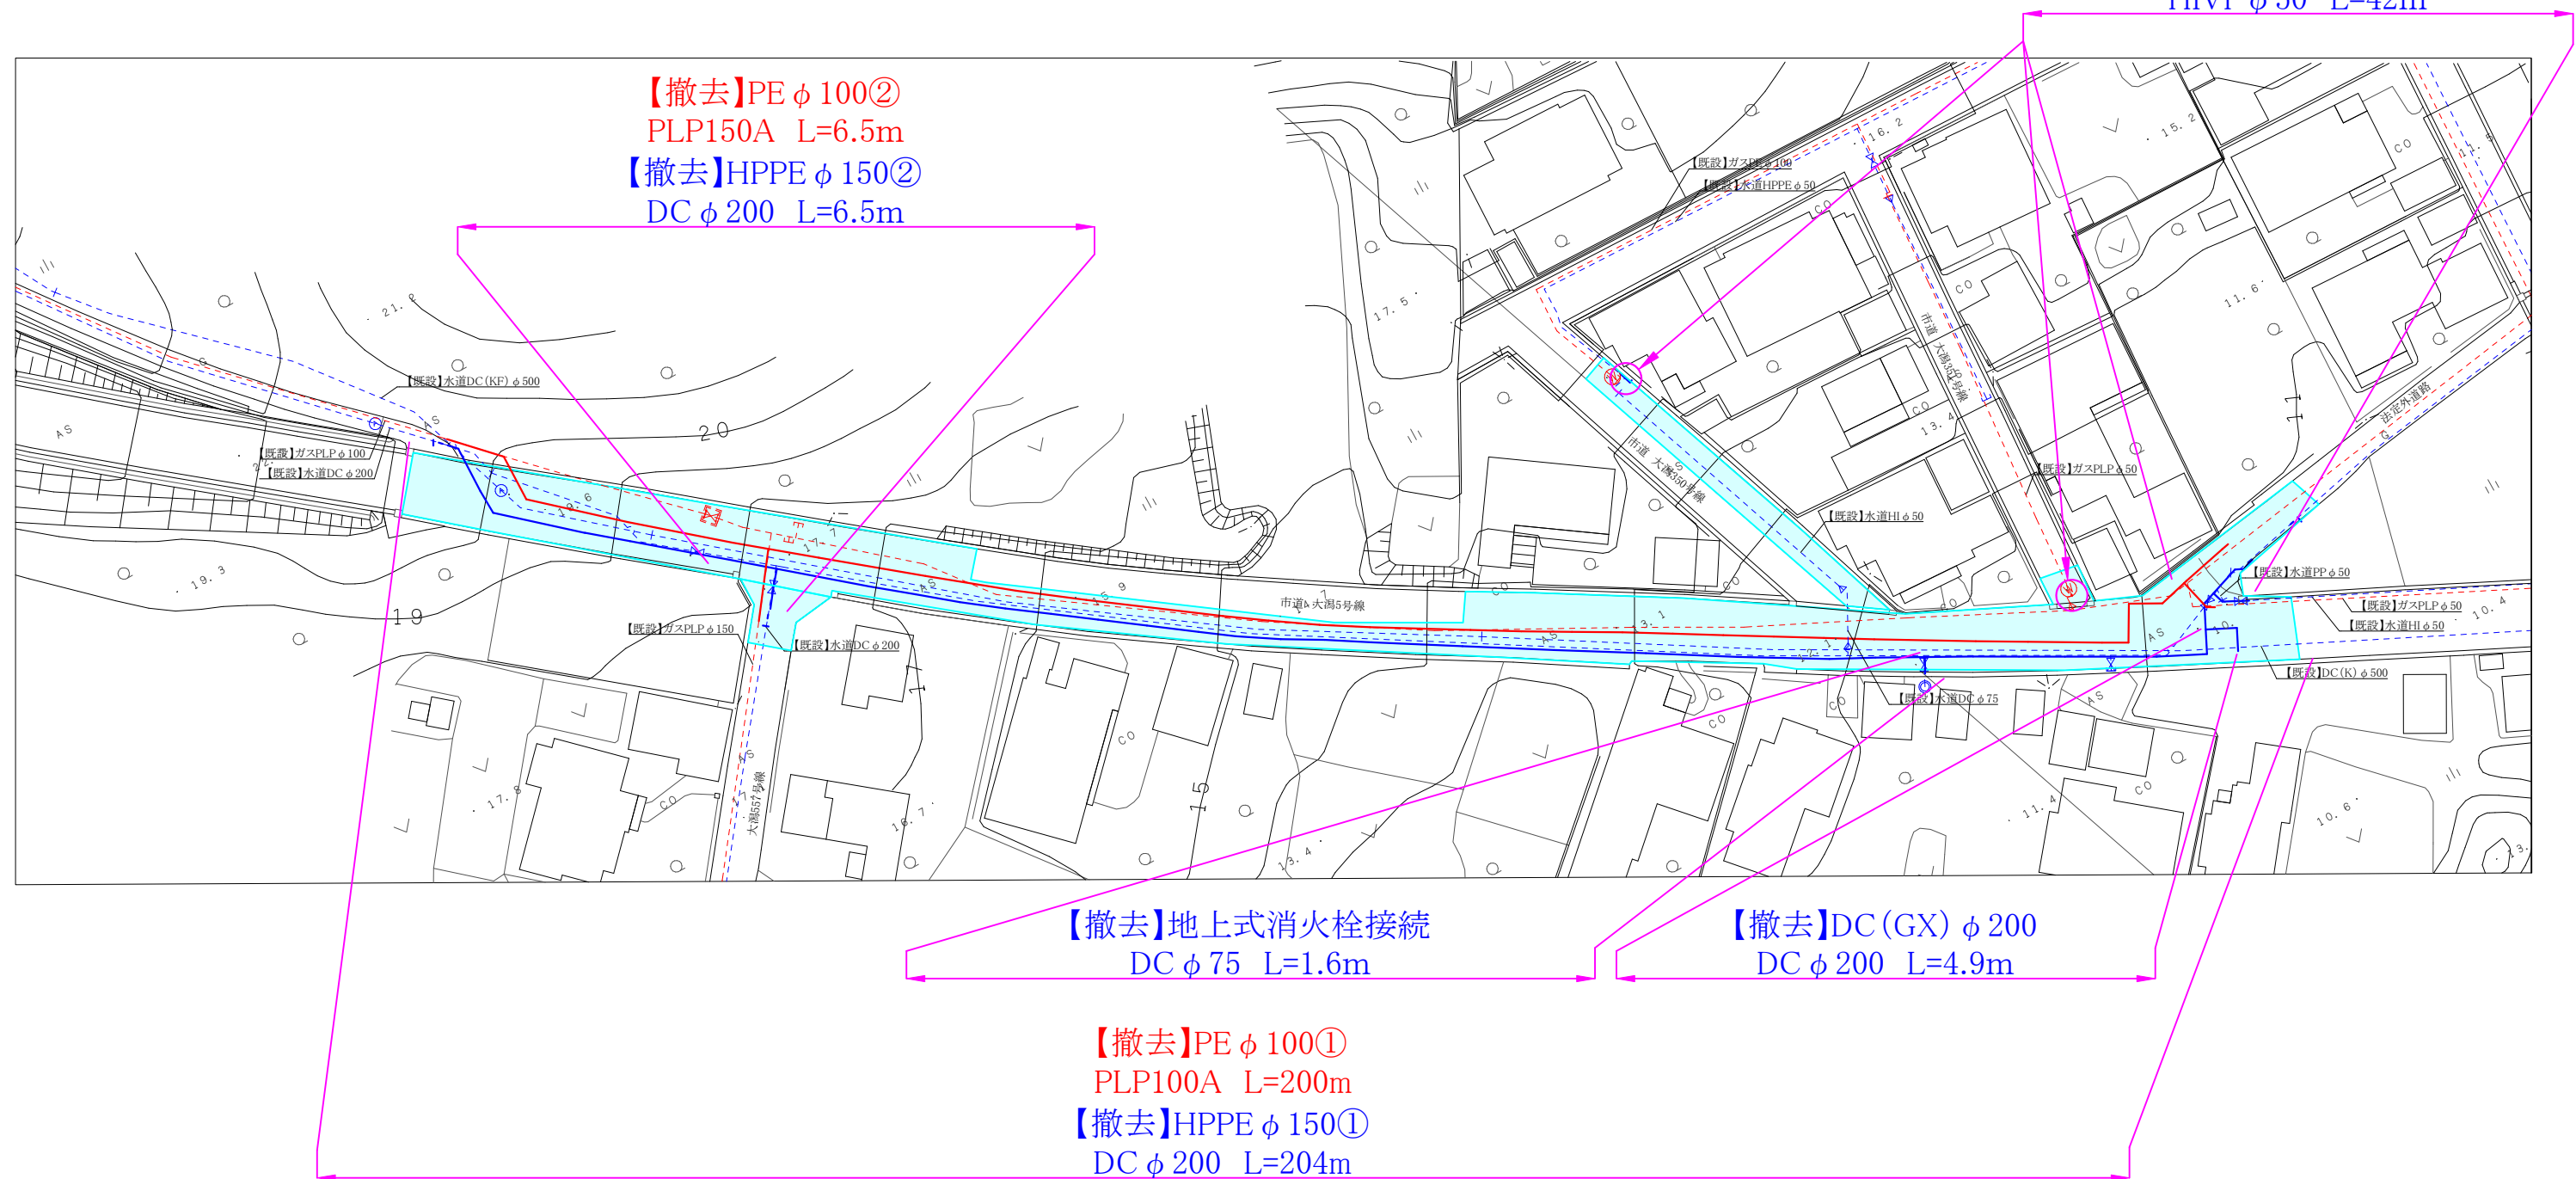

舗装本復旧市道打ち換え A=1500m<sup>2</sup>

PE φ 100① L=570m<sup>2</sup>  
HPPE φ 150① L=770m<sup>2</sup>  
PE φ 100② L=20m<sup>2</sup>  
HPPE φ 150② L=20m<sup>2</sup>  
HPPE φ 50 L=120m<sup>2</sup>

区画線 外側線L=410m・破線L=200m・停止線L=7m  
横断歩道L=21m・文字L=27m

PE φ 100① 外側線L=210m・破線L=100m・停止線L=4m  
横断歩道L=11m・文字L=14m  
HPPE φ 150① 外側線L=200m・破線L=100m・停止線L=3m  
横断歩道L=10m・文字L=13m

舗装切断 L=145m

PE φ 100① L=45m  
HPPE φ 150① L=45m  
PE φ 100② L=25m  
HPPE φ 150② L=25m  
HPPE φ 50 L=5m