

平面図 縮尺1:500




水公汚第8-2-409号 水道公共下水道舗装本復旧工事 L=284.1m、W=2.75m~13.6m

工事番号	水公汚第8-2-409号	図面番号	1/4
工 事 名	水道公共下水道舗装本復旧工事		
施工地名	上越市 大字岩木 地内		
図 面 名	平 面 図		
縮 尺	図 示		
上越市ガス水道局			

平面図（区画線等）

平面図 縮尺1:500

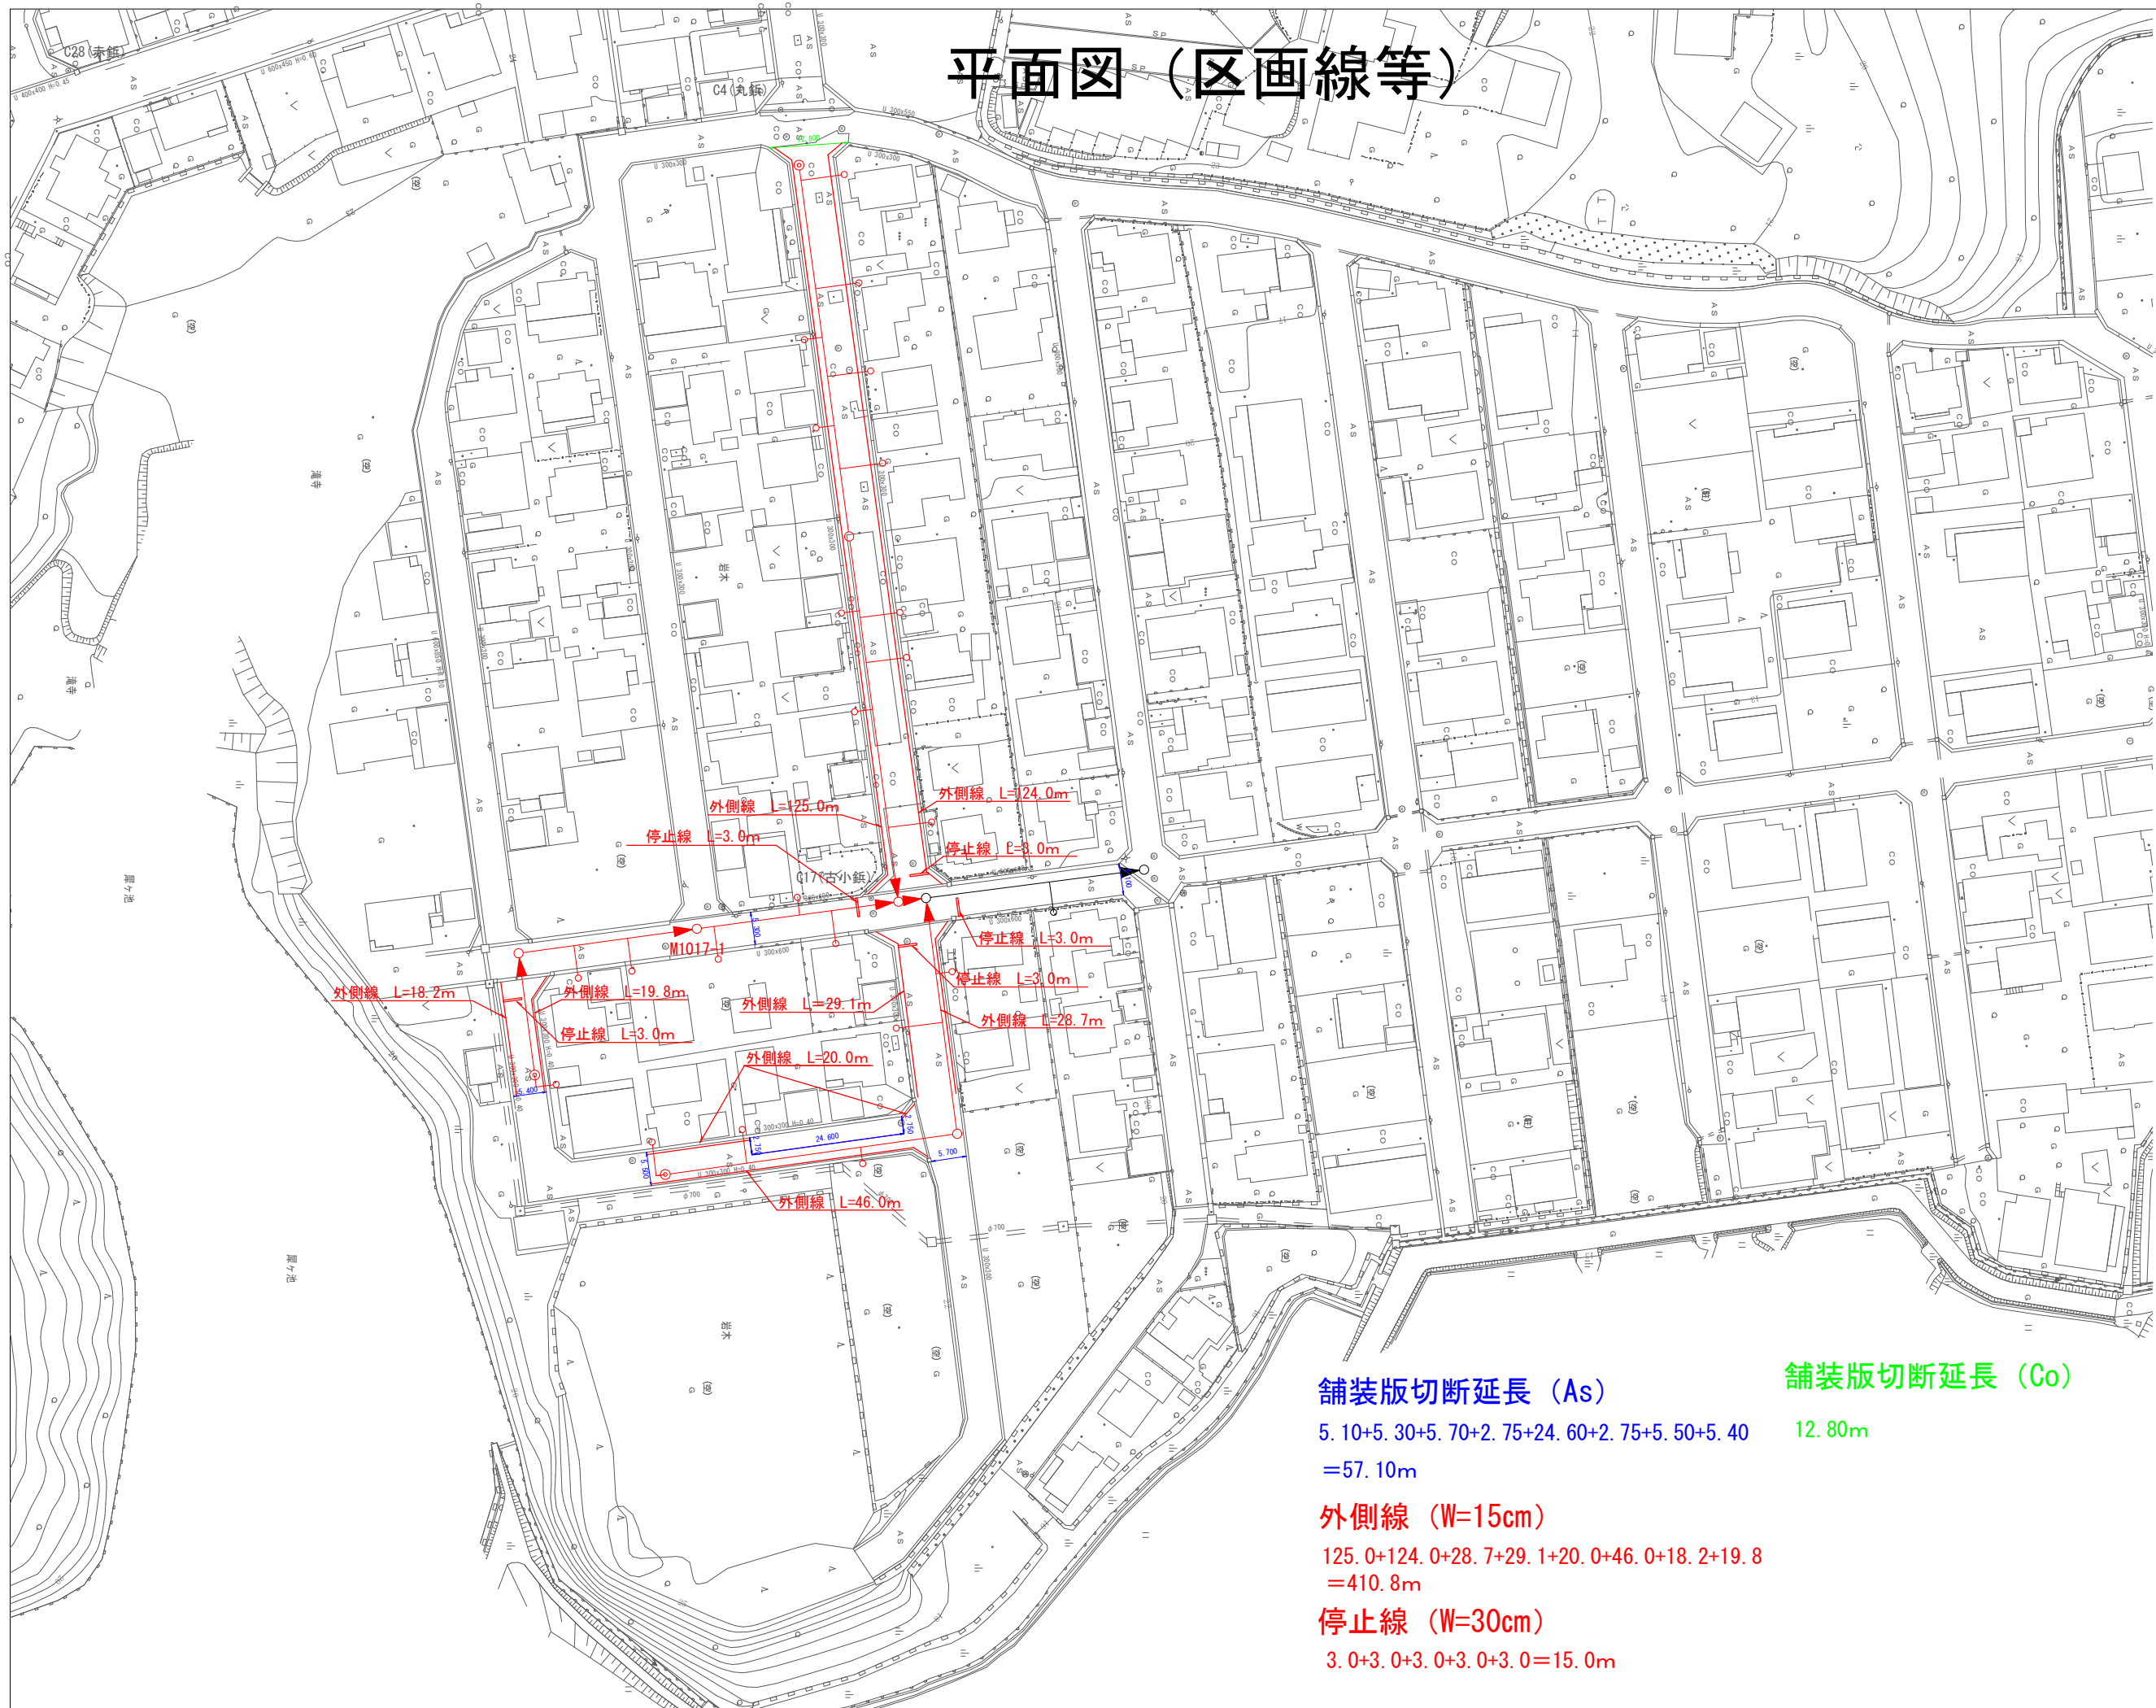

舗装版切断延長 (As)

$5.10+5.30+5.70+2.75+24.60+2.75+5.50+5.40$
 $=57.10\text{m}$

外側線 (W=15cm)

$125.0+124.0+28.7+29.1+20.0+46.0+18.2+19.8$
 $=410.8\text{m}$

停止線 (W=30cm)

$3.0+3.0+3.0+3.0+3.0=15.0\text{m}$


舗装版切断延長 (Co)

12.80m

工事番号	水公汚第8-2-409号	図面番号	2/4
工 事 名	水道公共下水道舗装本復旧工事		
施工地名	上越市 大字岩木 地内		
図 面 名	平 面 図		
縮 尺	図 示		
上越市ガス水道局			

縦断面図 縮尺 縦 1:100 横 1:500

1工区

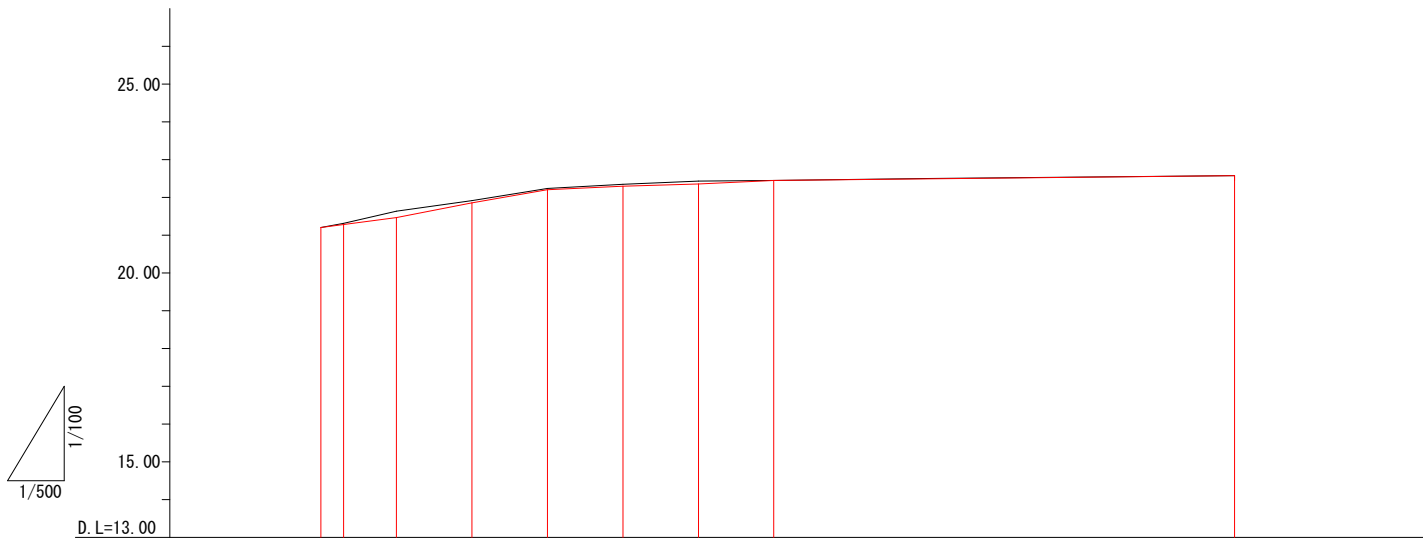

計画高
地盤高
追加距離
単距離
人孔番号

No. 0	21.20	21.20	0.00	0.00
No. 0+3.0	21.28	21.31	3.00	3.00
No. 0+10.0	21.44	21.64	10.00	7.00
No. 1	21.86	21.92	20.00	10.00
No. 1+10.0	22.20	22.23	30.00	10.00
No. 2	22.30	22.37	40.00	10.00
No. 2+10.0	22.36	22.44	50.00	10.00
No. 3	22.45	22.45	60.00	10.00
No. 3+123.0	22.58	22.58	123.00	63.00

工事番号	水公汚第8-2-409号	図面番号	3/4
工 事 名	水道公共下水道舗装本復旧工事		
施工地名	上越市 大字岩木 地内		
図 面 名	縦 断 図		
縮 尺	図 示		
上越市ガス水道局			

横断面図

縮尺 1:50

1工区

No. 0

GH=21.20
FH=21.20

掘削 断面積 2.06 m²

No. 1

GH=21.92
FH=21.86

掘削 断面積 1.84 m²

No. 3 (No. 4~No. 6南側)

GH=22.45
FH=22.45

掘削 断面積 1.16 m²

13600

下水道舗装復旧範囲 L=850

水道管復旧範囲 L=600

DL=21.00

DL=20.00

舗装構成
表層 ⑤密粒度As t=5cm
上層路盤 M-40 t=12cm
下層路盤 ARC-40 t=12cm

既設Co舗装 t=15cm

No. 0+3.0

GH=21.31
FH=21.28

掘削 断面積 1.26 m²

7200

下水道舗装復旧範囲 L=850

水道管復旧範囲 L=600

DL=21.00

DL=20.00

No. 0+10.0

GH=21.64
FH=21.44

掘削 断面積 2.26 m²

7200

下水道舗装復旧範囲 L=850

水道管復旧範囲 L=600

DL=21.00

DL=20.00

7200

下水道舗装復旧範囲 L=850

水道管復旧範囲 L=600

DL=21.00

No. 1+10.0

GH=22.23
FH=22.20

掘削 断面積 1.57 m²

7200

下水道舗装復旧範囲 L=850

水道管復旧範囲 L=600

No. 2

GH=22.37
FH=22.30

掘削 断面積 1.75 m²

7200

下水道舗装復旧範囲 L=850

水道管復旧範囲 L=600

DL=21.00

No. 2+10

GH=22.44
FH=22.36

掘削 断面積 1.69 m²

7200

下水道舗装復旧範囲 L=850

水道管復旧範囲 L=600

DL=21.00

DL=21.00

7200

下水道舗装復旧範囲 L=850

水道管復旧範囲 L=600

No. 6北側

GH=22.45
FH=22.45

掘削 断面積 1.01 m²

7200

No. 6+2.5

GH=22.58
FH=22.58

掘削 断面積 1.79 m²

12800

工事番号	水公汚第8-2-409号	図面番号	4/4
工 事 名	水道公共下水道舗装本復旧工事		
施工地名	上越市 大字岩木 地内		
図 面 名	縦 断 図		
縮 尺	図 示		
上越市ガス水道局			