
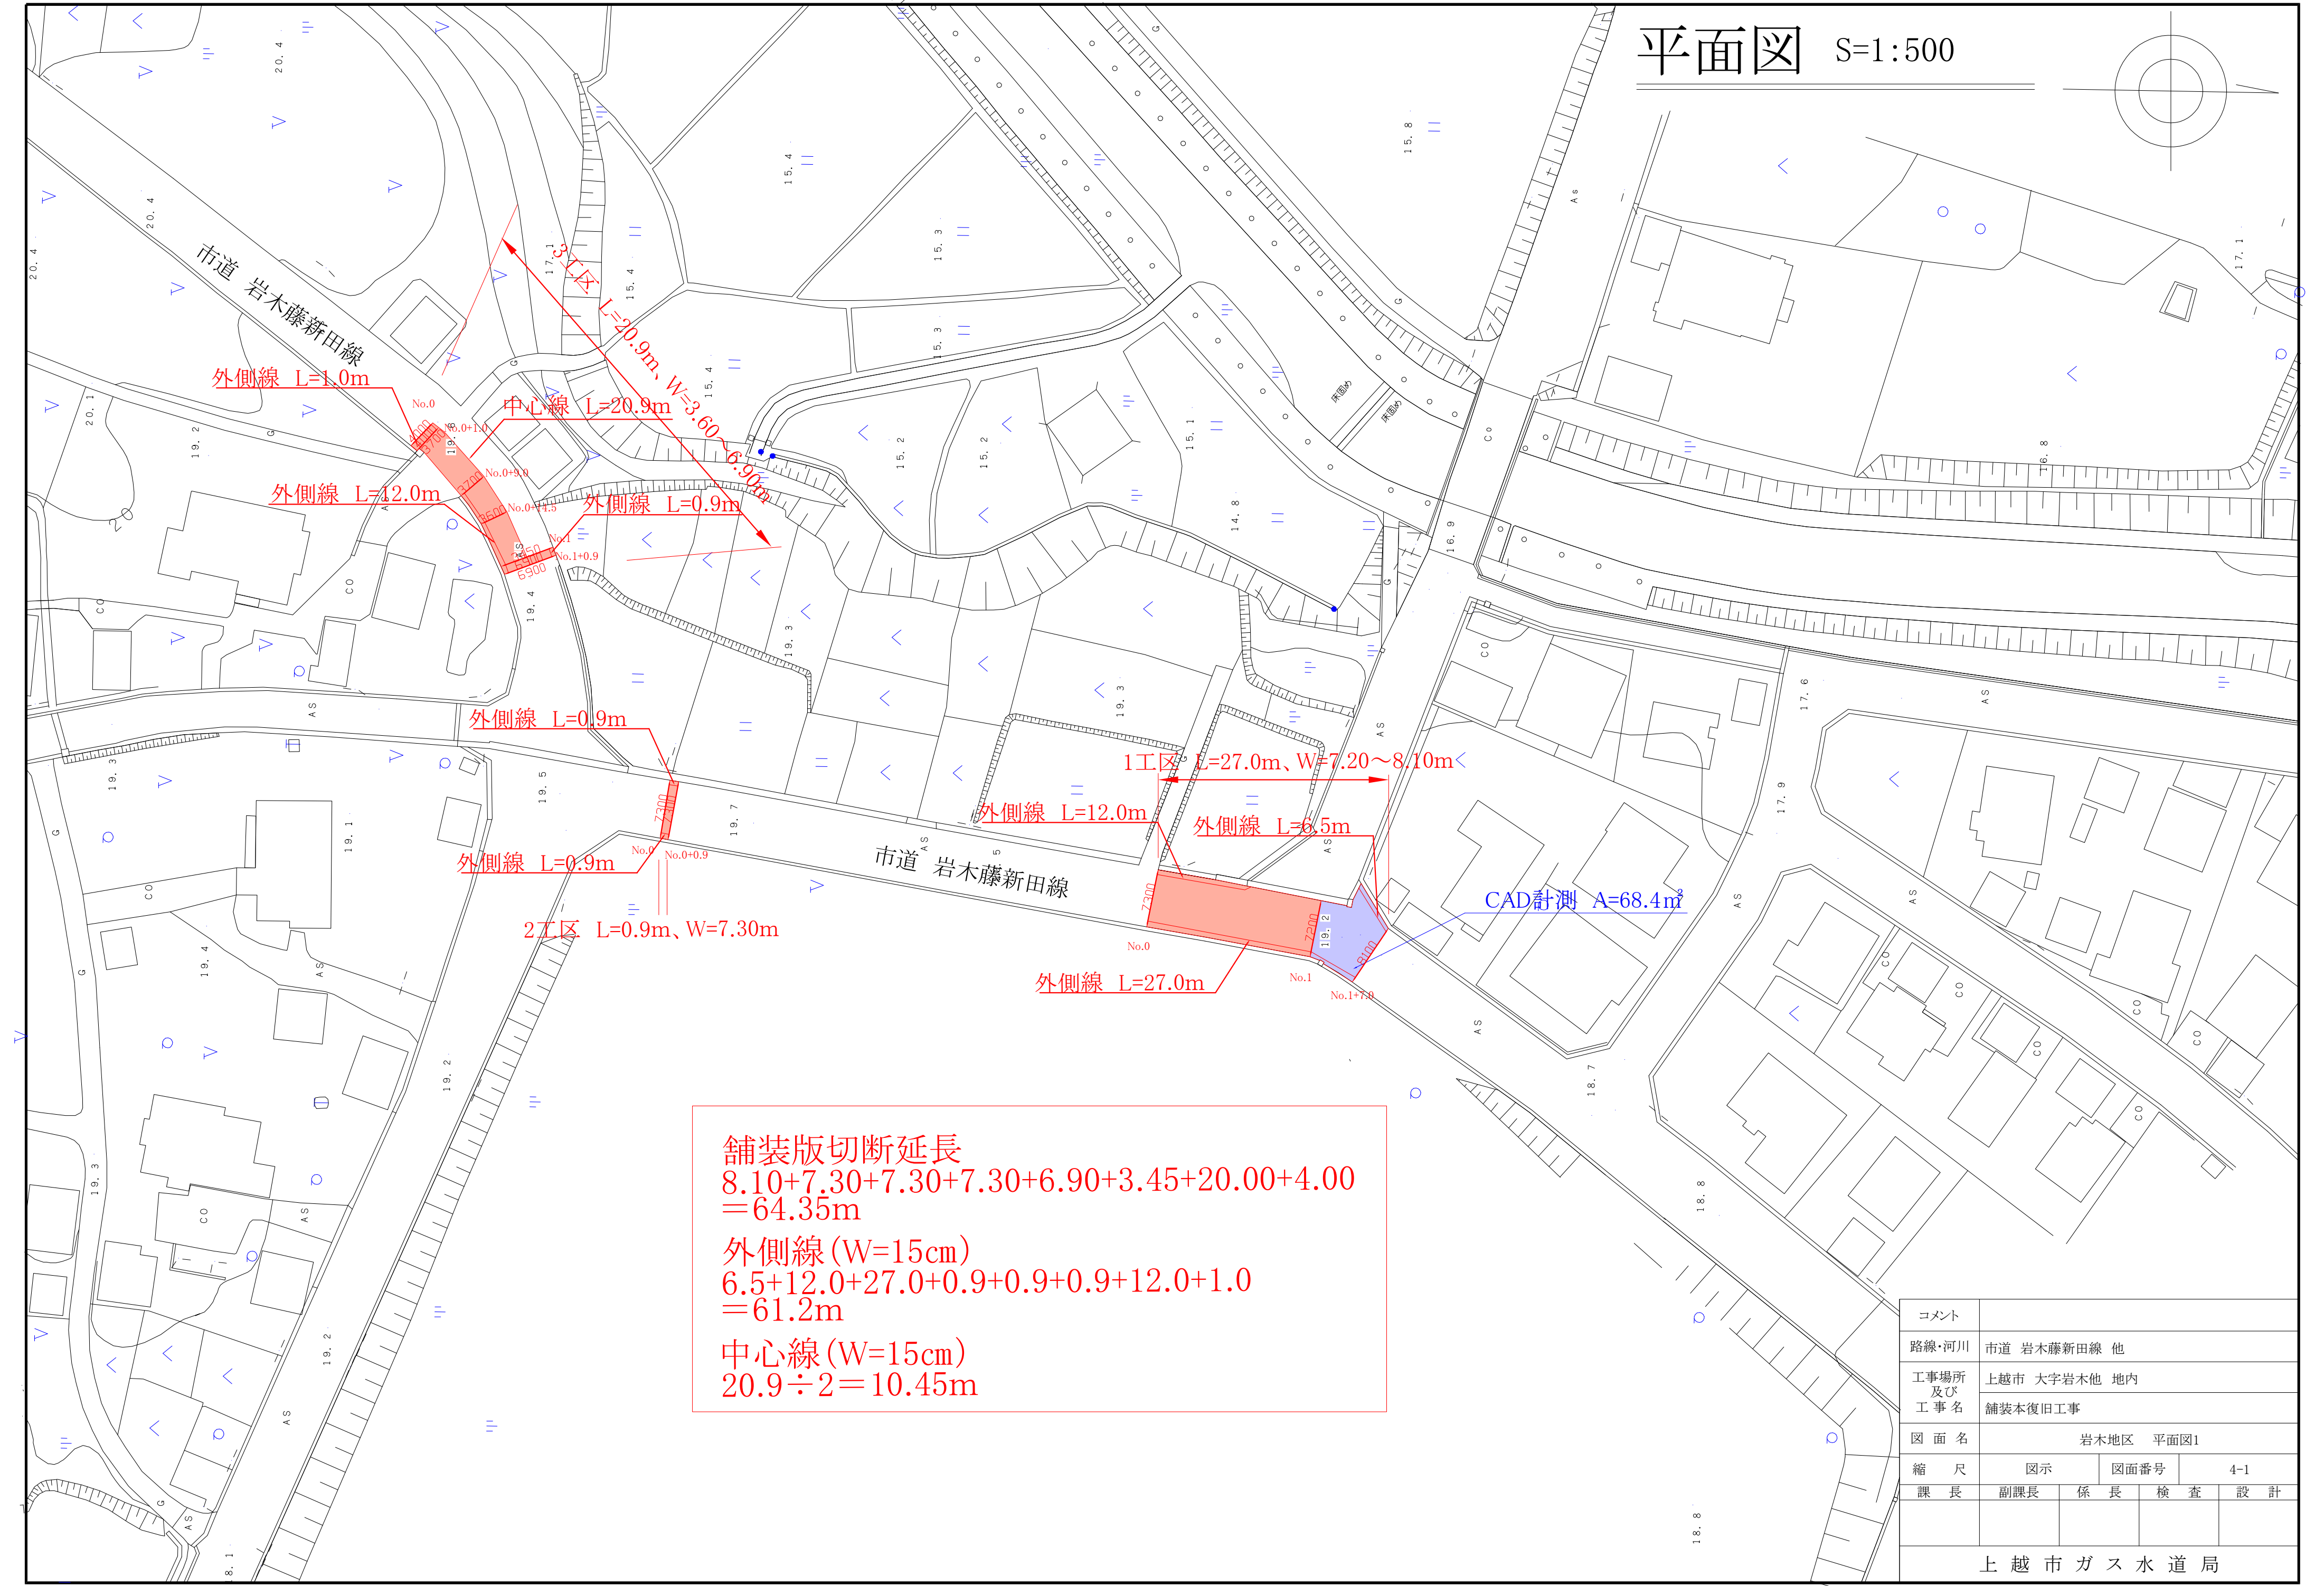


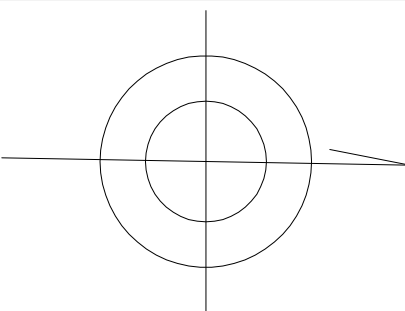

舗装版切断延長
8.10+7.30+7.30+7.30+6.90+3.45+20.00+4.00
=64.35m
外側線(W=15cm)
6.5+12.0+27.0+0.9+0.9+0.9+12.0+1.0
=61.2m
中心線(W=15cm)
20.9÷2=10.45m


コメント				
路線・河川	市道 岩木藤新田線 他			
工事場所 及び 工事名	上越市 大字岩木他 地内 舗装本復旧工事			
図面名	岩木地区 平面図1			
縮尺	図示	図面番号	4-1	
課長	副課長	係長	検査	設計

平面図 S=1:500

舗装版切断延長
 $3.5+77.4+4.3+4.0+4.0$
 $=93.2\text{m}$

外側線 (W=15cm)
 $3.5+65.0$
 $=68.5\text{m}$

中心線 (W=15cm)
 $77.4 \div 2 = 38.7\text{m}$

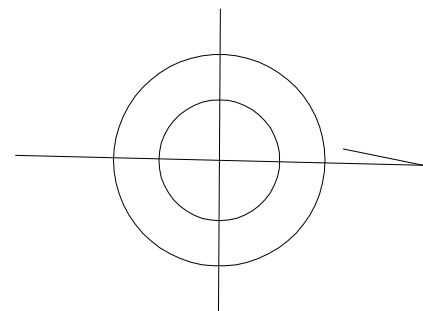

5工区 L=0.9m、W=4.00m

中心線 L=77.4m


4工区 L=77.4m、W=3.50~4.30m

外側線 L=65.0m


外側線 L=3.5m

コメント				
路線・河川	市道 岩木藤新田線 他			
工事場所 及び 工事名	上越市 大字岩木他 地内 舗装本復旧工事			
図面名	岩木地区 平面図2			
縮尺	図示	図面番号	4-2	
課長	副課長	係長	検査	設計

平面図 S=1:500

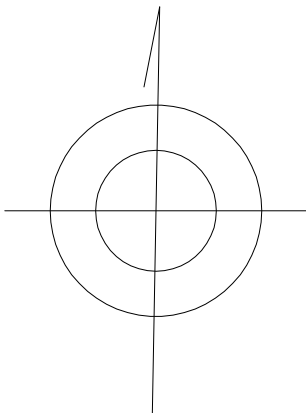


舗装版切断延長
3.60+3.60+5.80+6.40+6.80+3.35+40.0+2.90+5.80+5.80
=84.05m
外側線(W=15cm)
6.8+26.1+19.4+47.6+0.9+0.9
=101.7m
停止線(W=30cm)
3.0m
文字(15cm換算)
6.4m

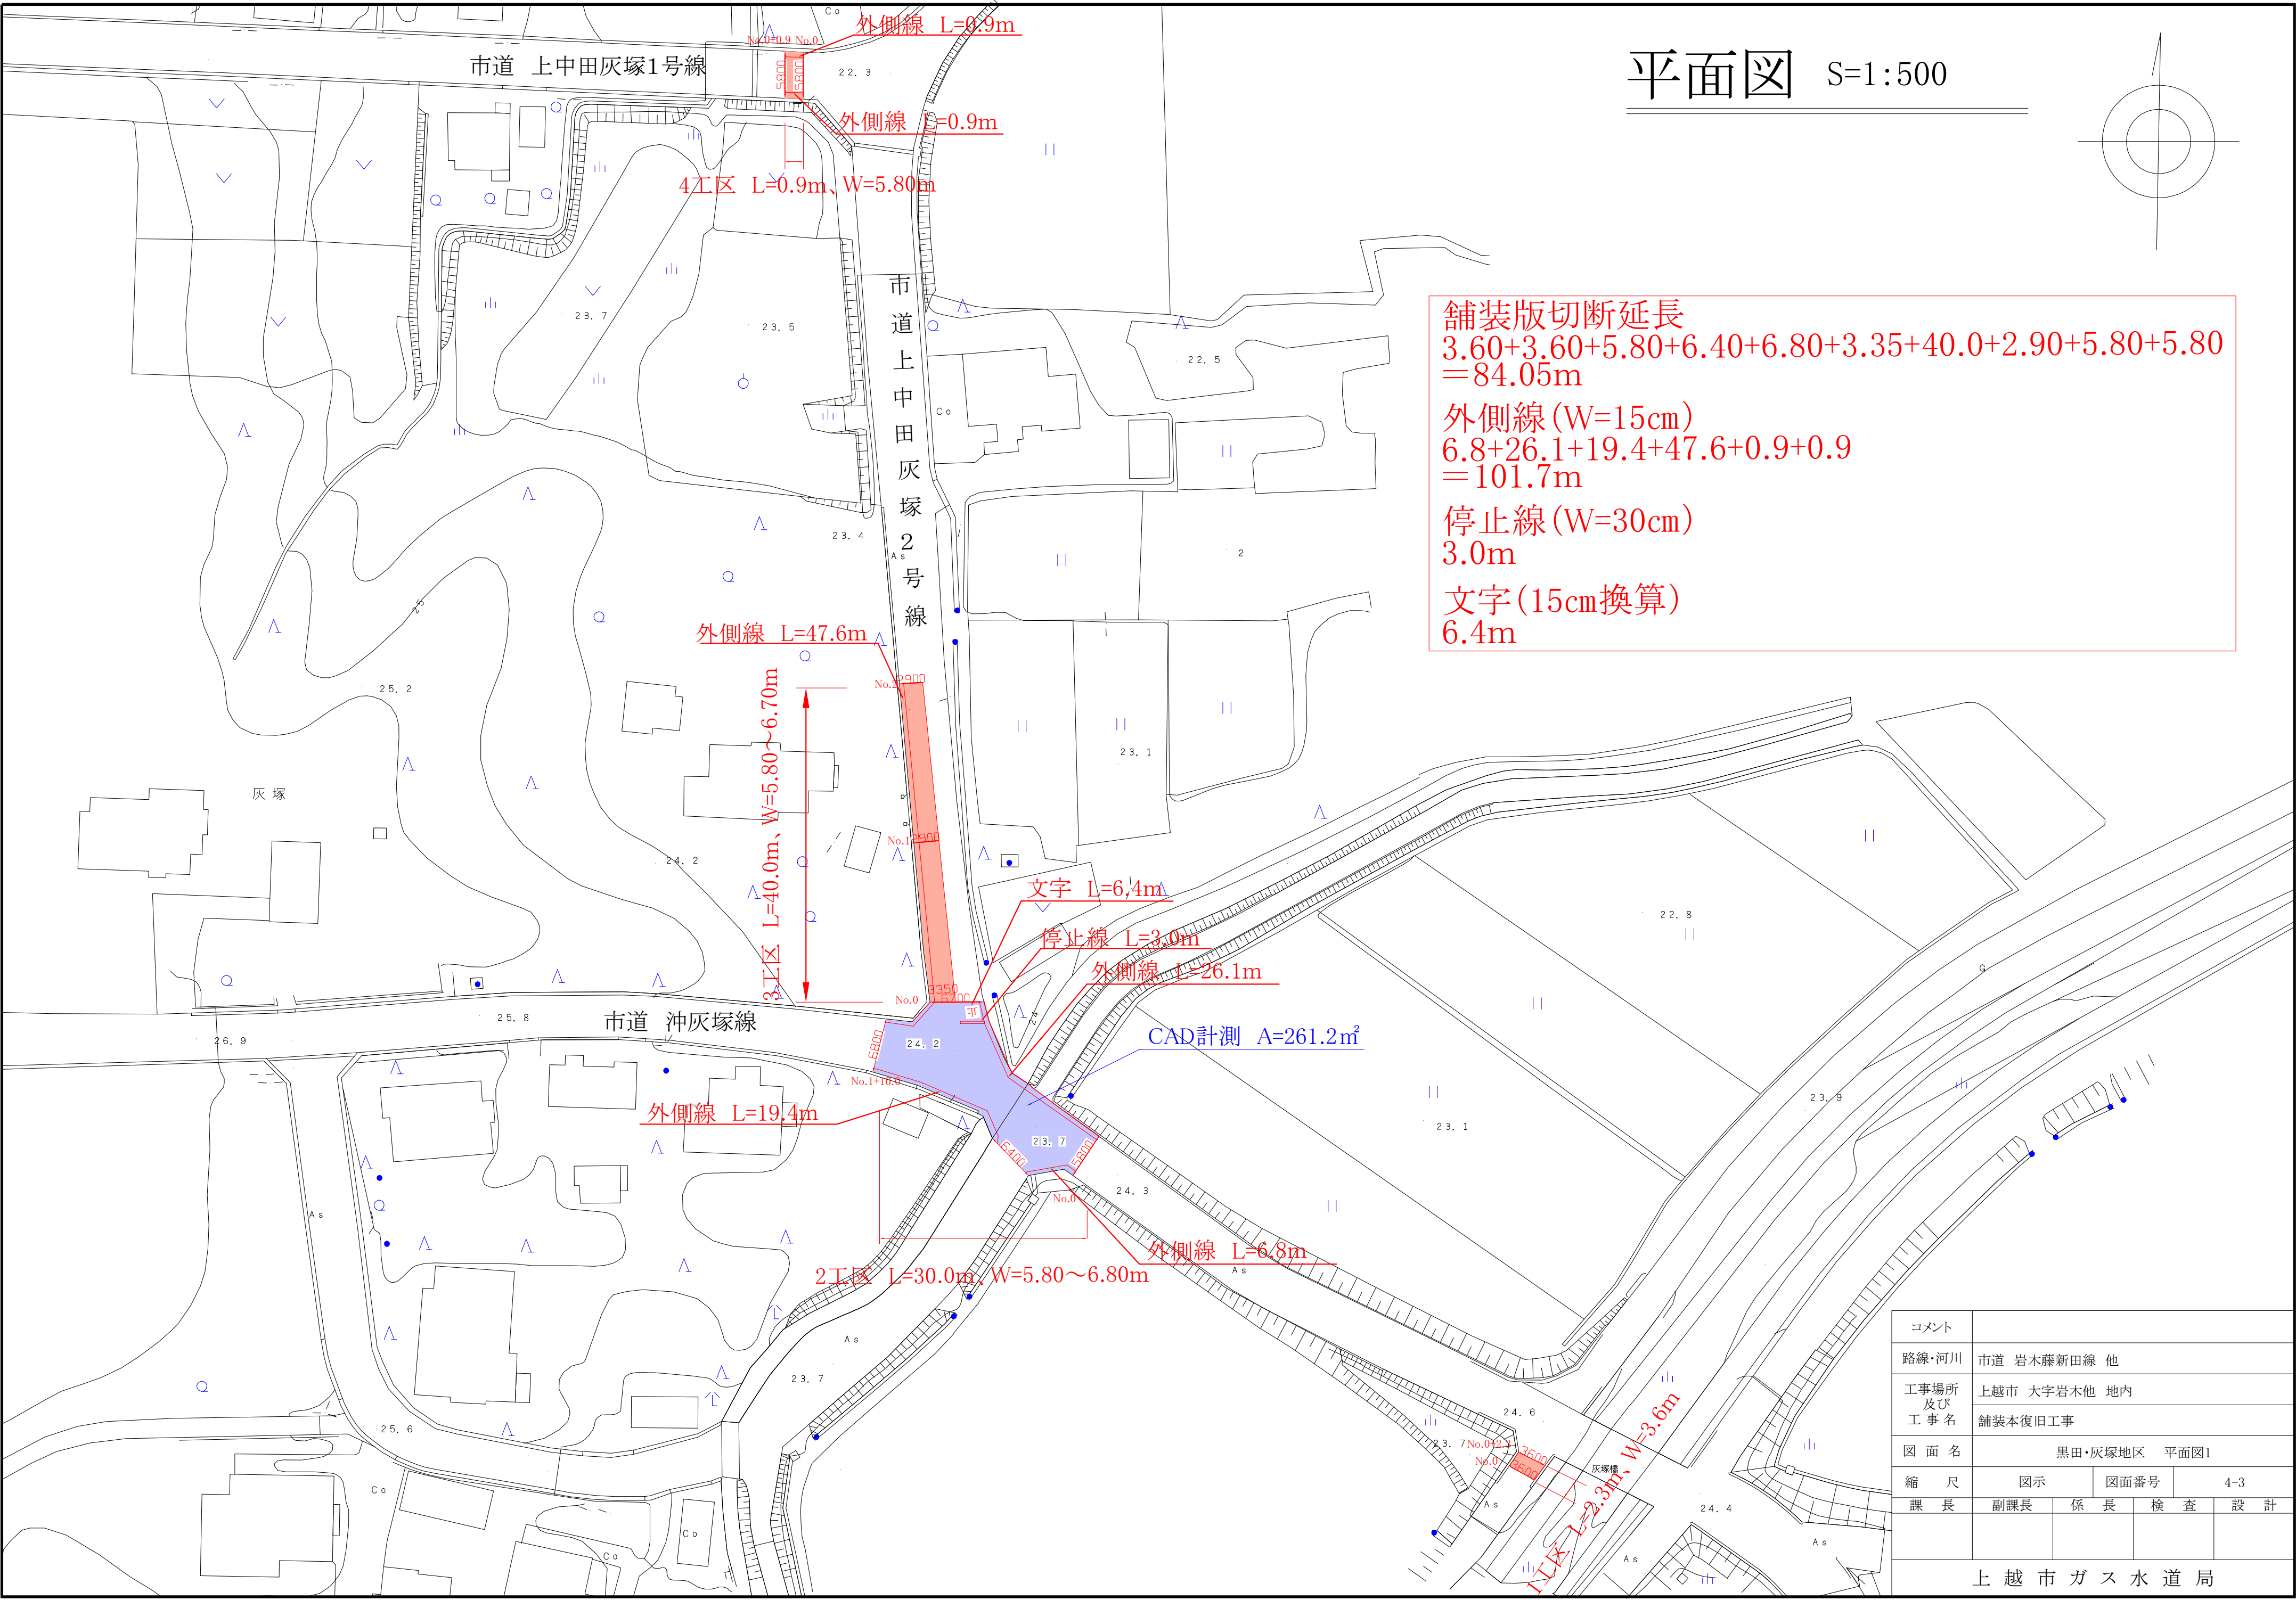

コメント				
路線・河川	市道 岩木藤新田線 他			
工事場所 及び 工事名	上越市 大字岩木他 地内 舗装本復旧工事			
図面名	黒田・灰塚地区 平面図1			
縮尺	図示	図面番号	4-3	
課長	副課長	係長	検査	設計

平面図 S=1:500

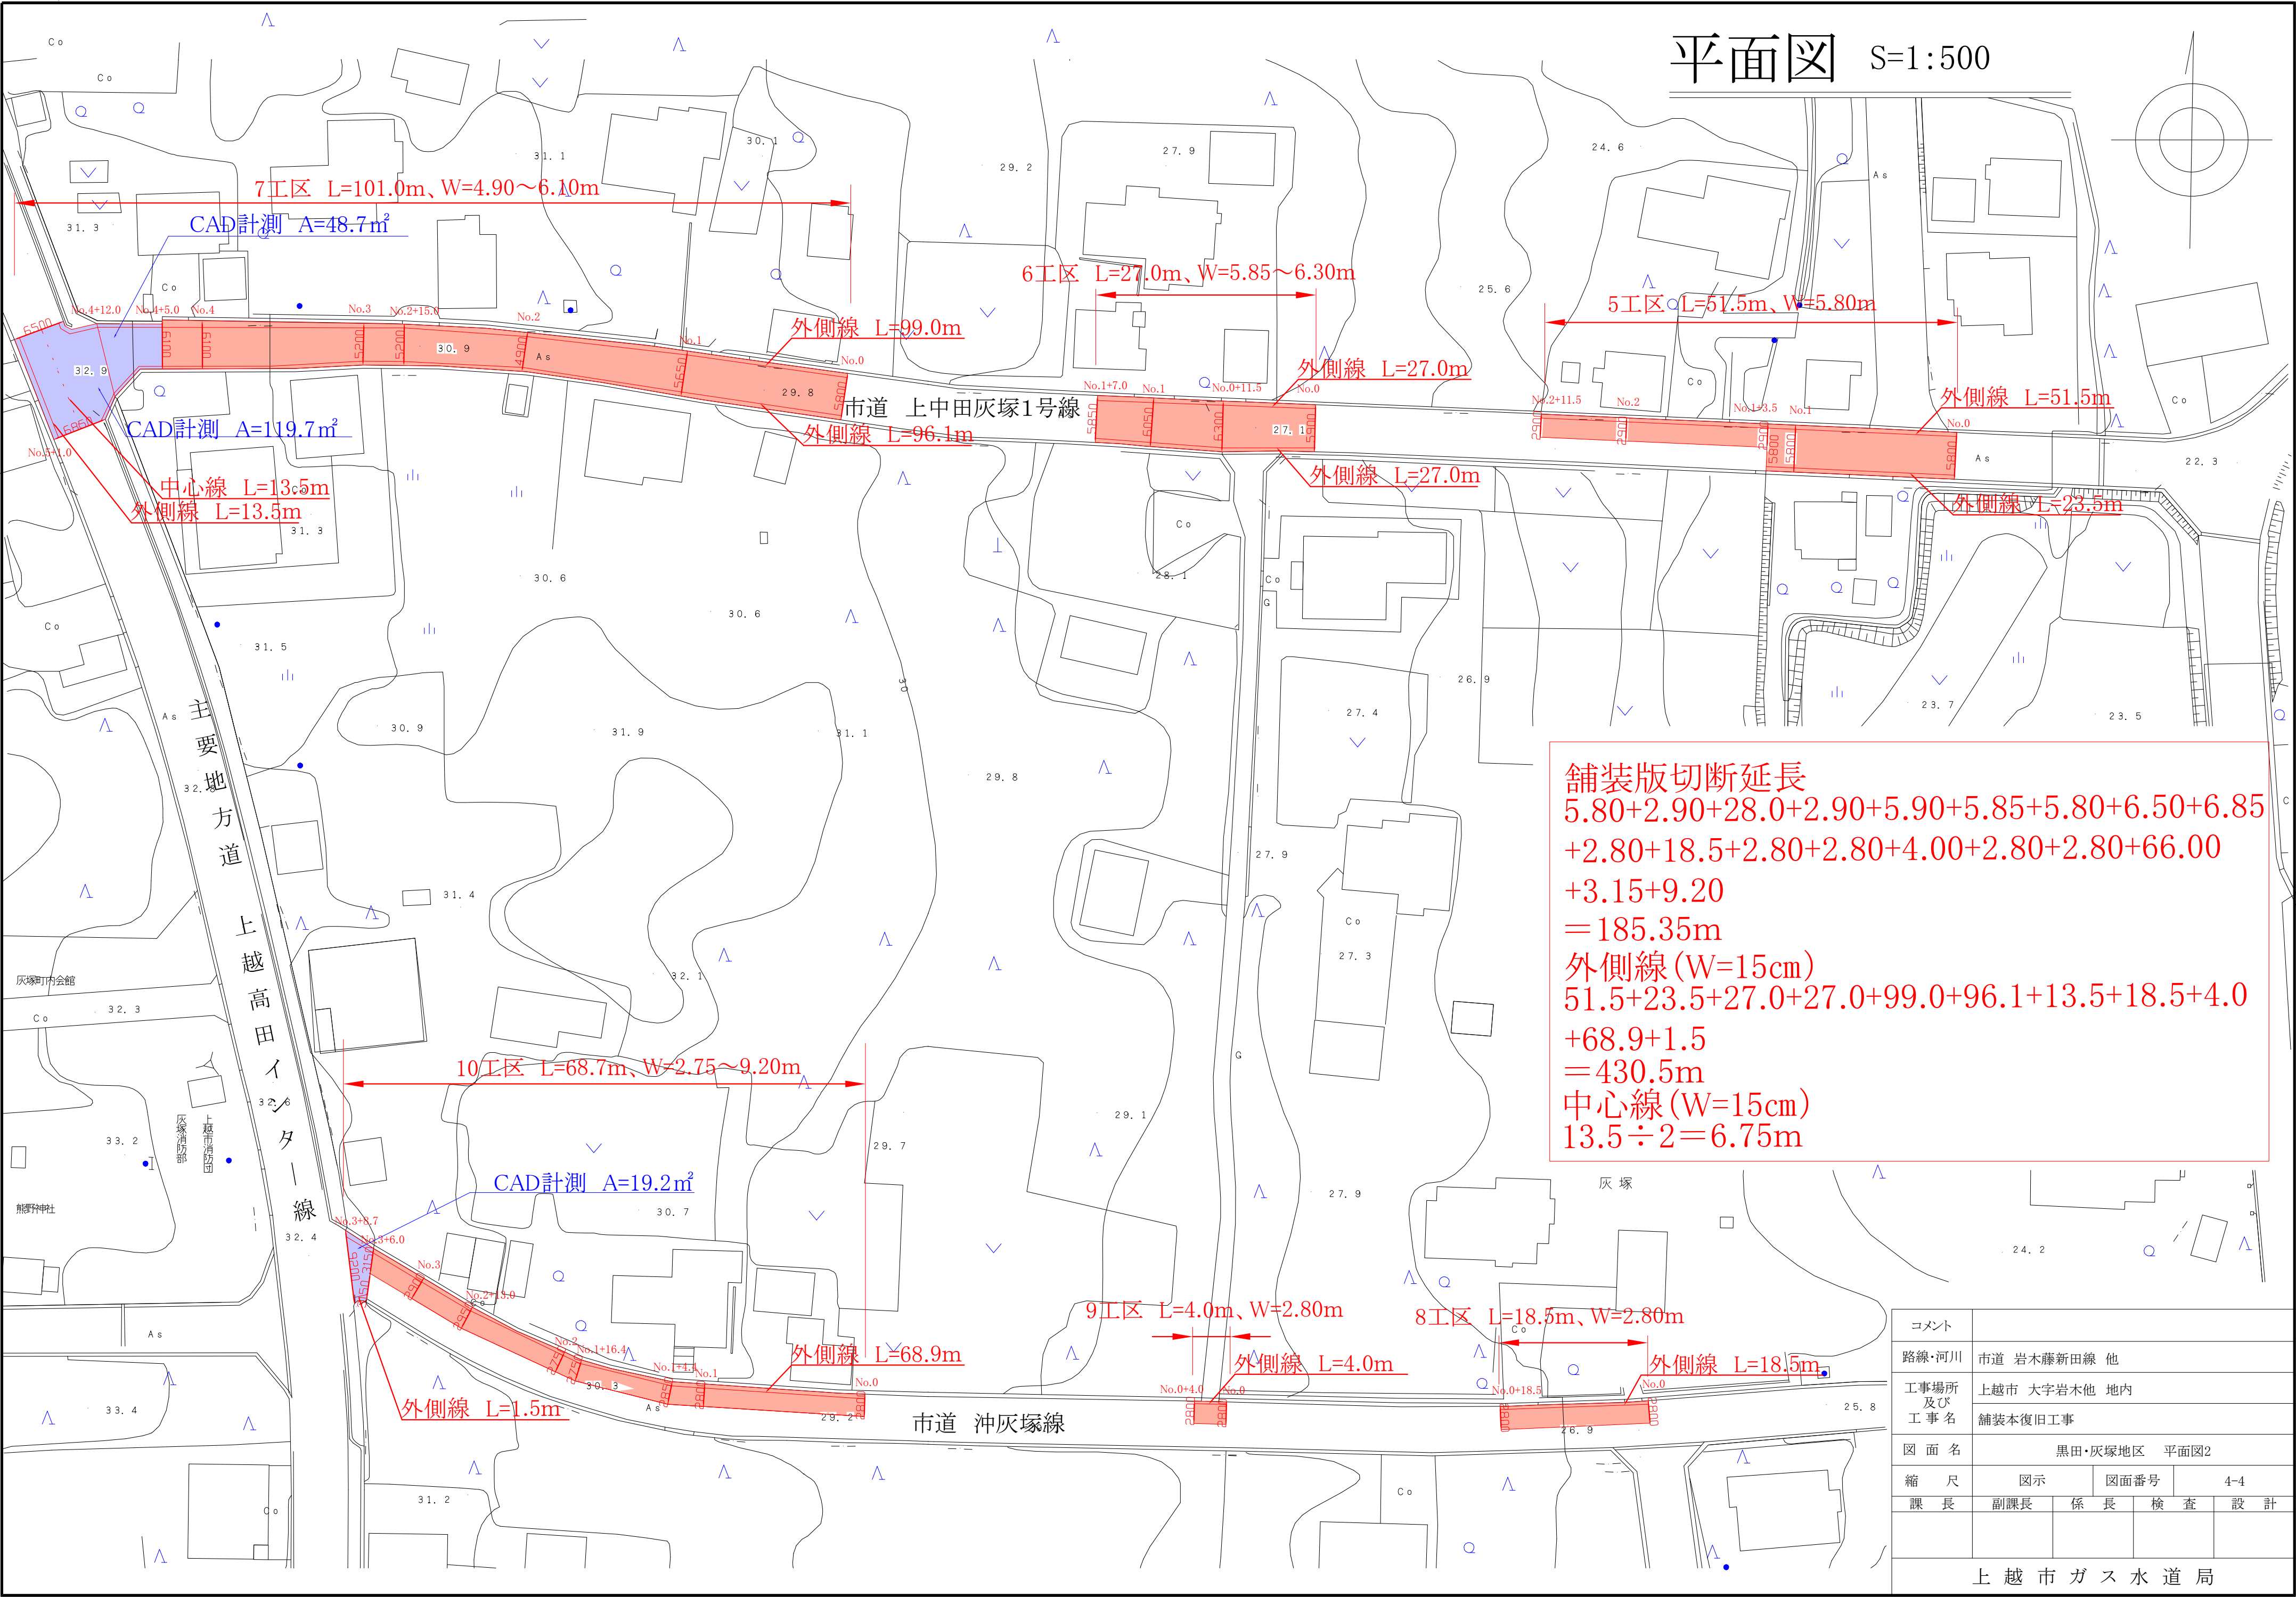

舗装版切断延長
5.80+2.90+28.0+2.90+5.90+5.85+5.80+6.50+6.85
+2.80+18.5+2.80+2.80+4.00+2.80+2.80+66.00
+3.15+9.20
=185.35m
外側線(W=15cm)
51.5+23.5+27.0+27.0+99.0+96.1+13.5+18.5+4.0
+68.9+1.5
=430.5m
中心線(W=15cm)
13.5÷2=6.75m

コメント				
路線・河川	市道 岩木藤新田線 他			
工事場所 及び 工事名	上越市 大字岩木他 地内 舗装本復旧工事			
図面名	黒田・灰塚地区 平面図2			
縮尺	図示	図面番号	4-4	
課長	副課長	係長	検査	設計