
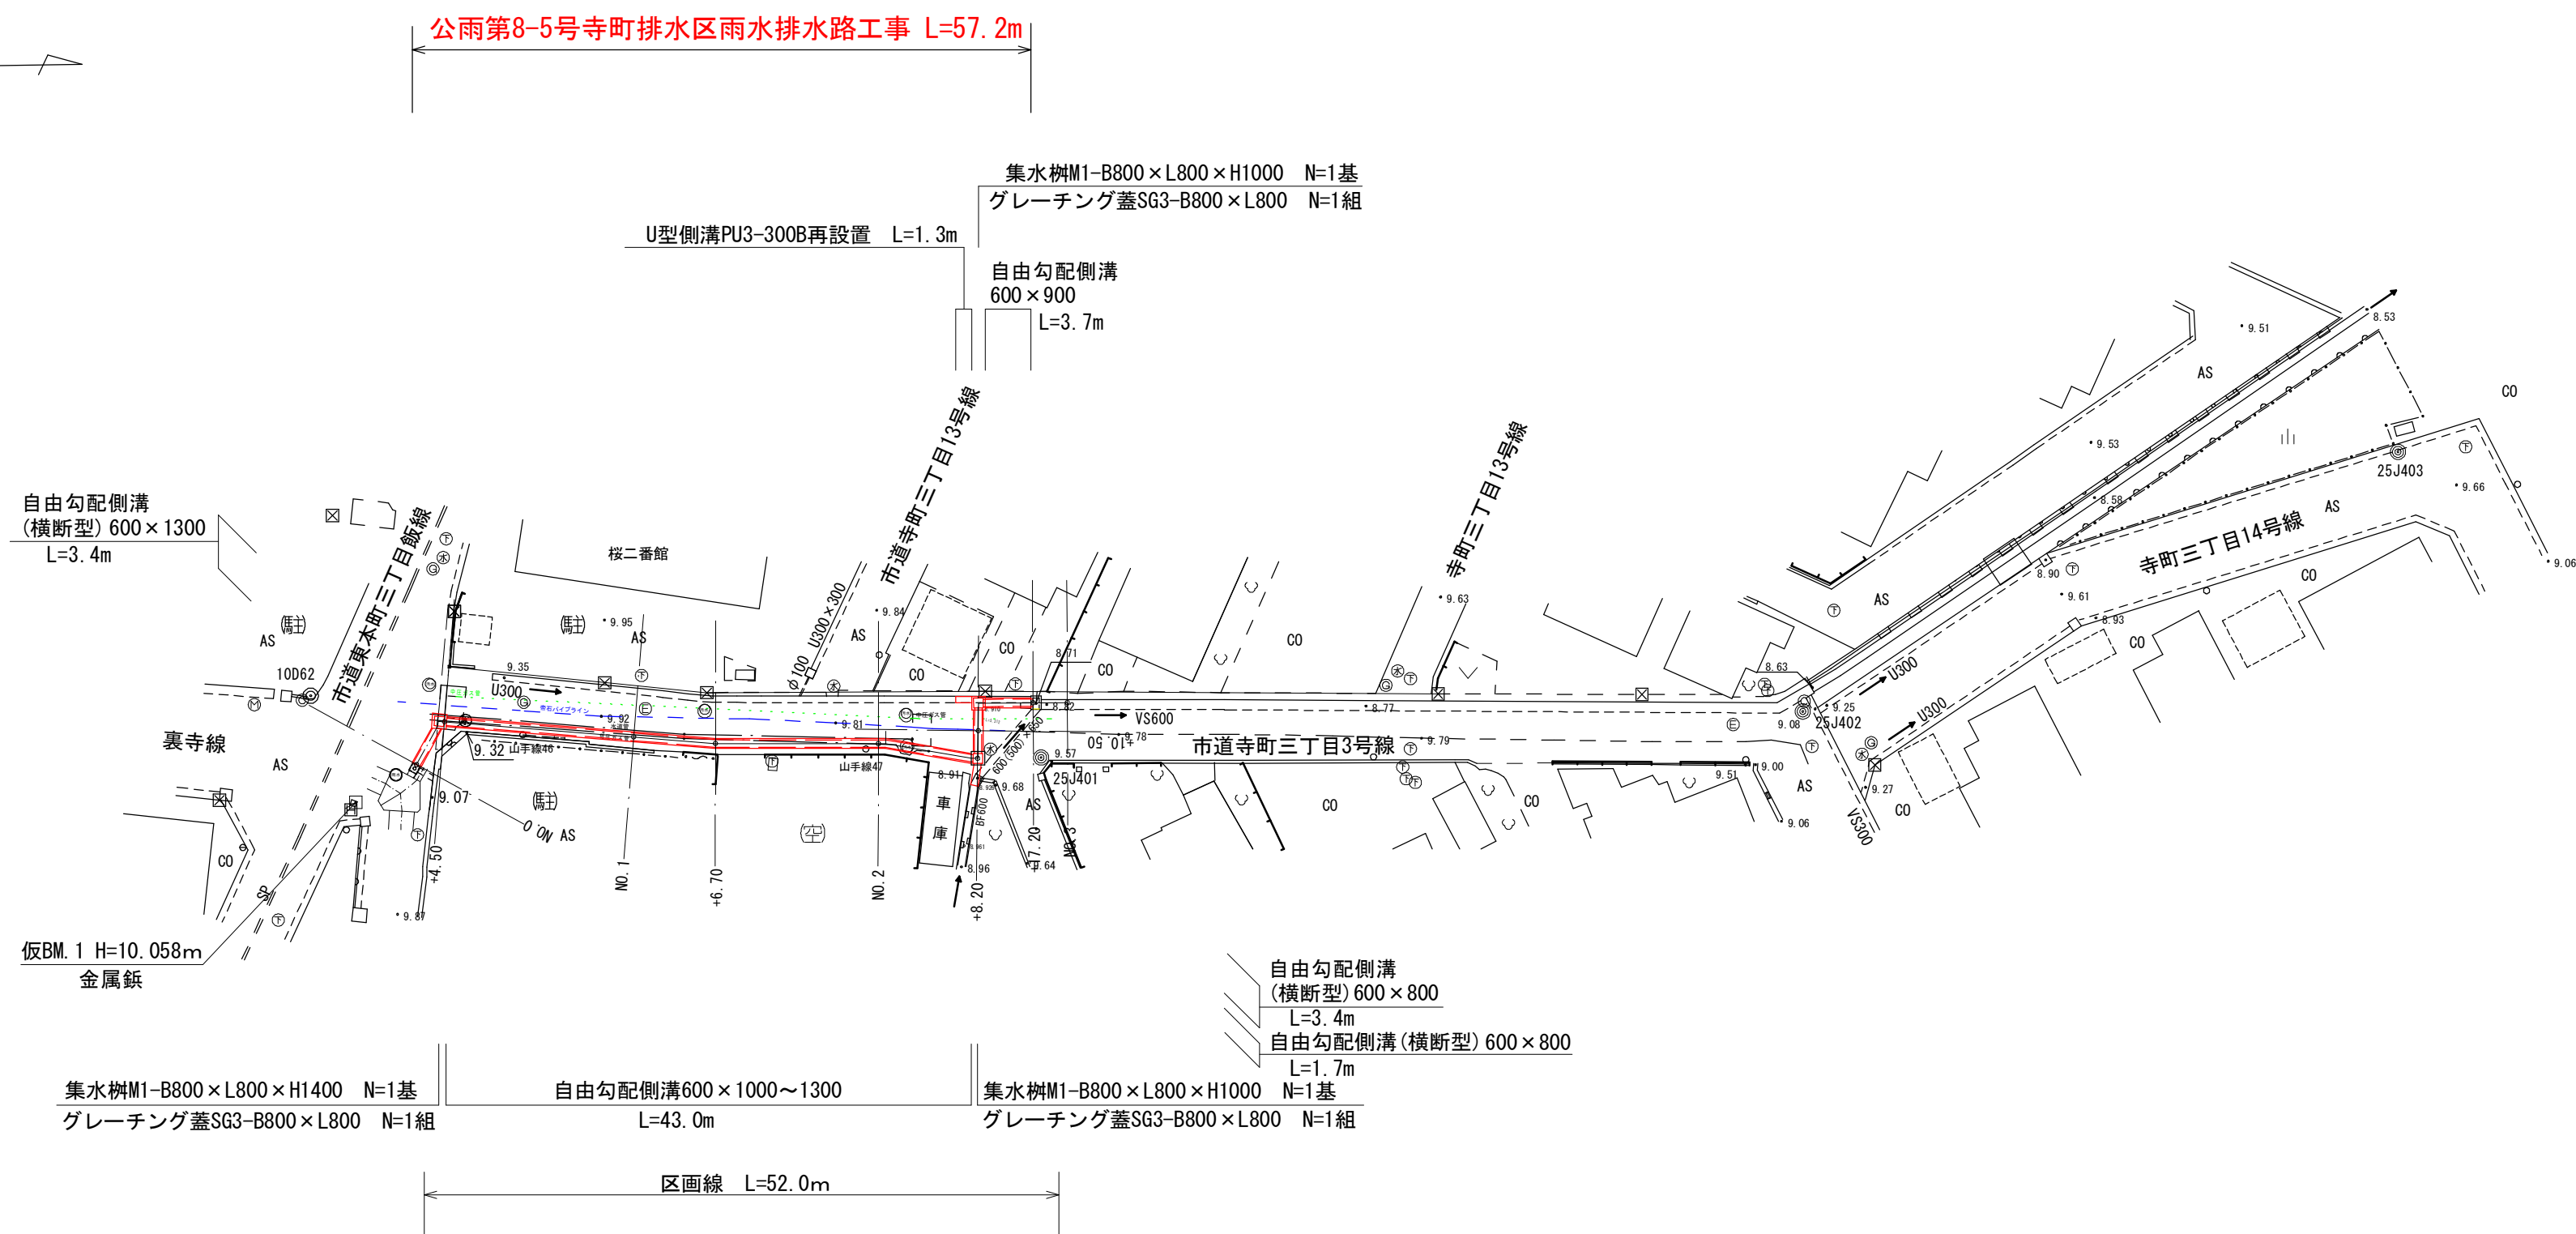



平面図

所在 上越市寺町三丁目地内
縮尺 1:500

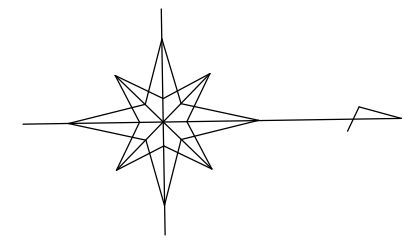


標準断面図 S=1:50

NO.1付近

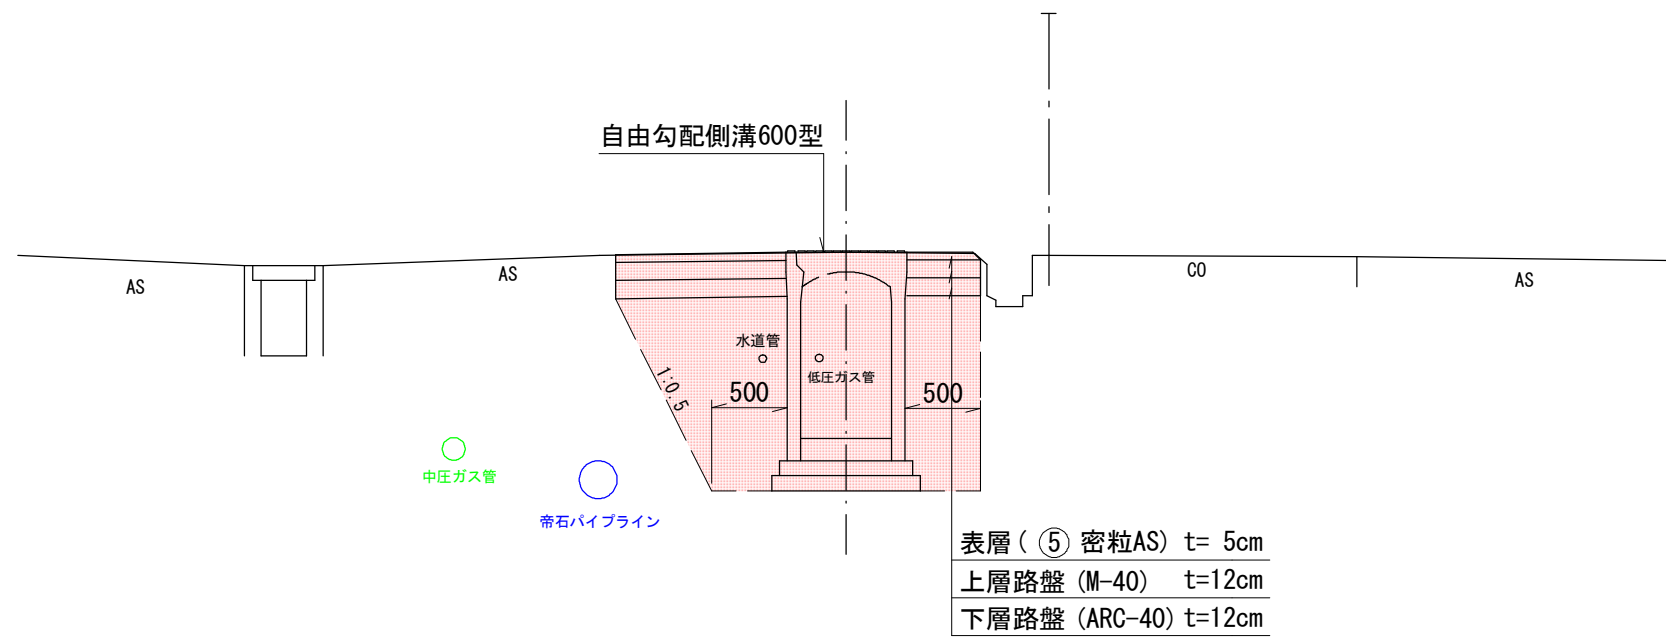


令和 8 年度				公雨第8-5号	
上越市寺町三丁目地内					
寺町排水区雨水排水路工事					
平 面 図					
縮 尺	1/500		図面全	5	葉の 1
測 量	新潟県上越国土測量株式会社			令和 8 年 2 月	
設 計	新潟県上越国土測量株式会社			令和 8 年 2 月	
上 越 市					

V=1:100 H=1:500

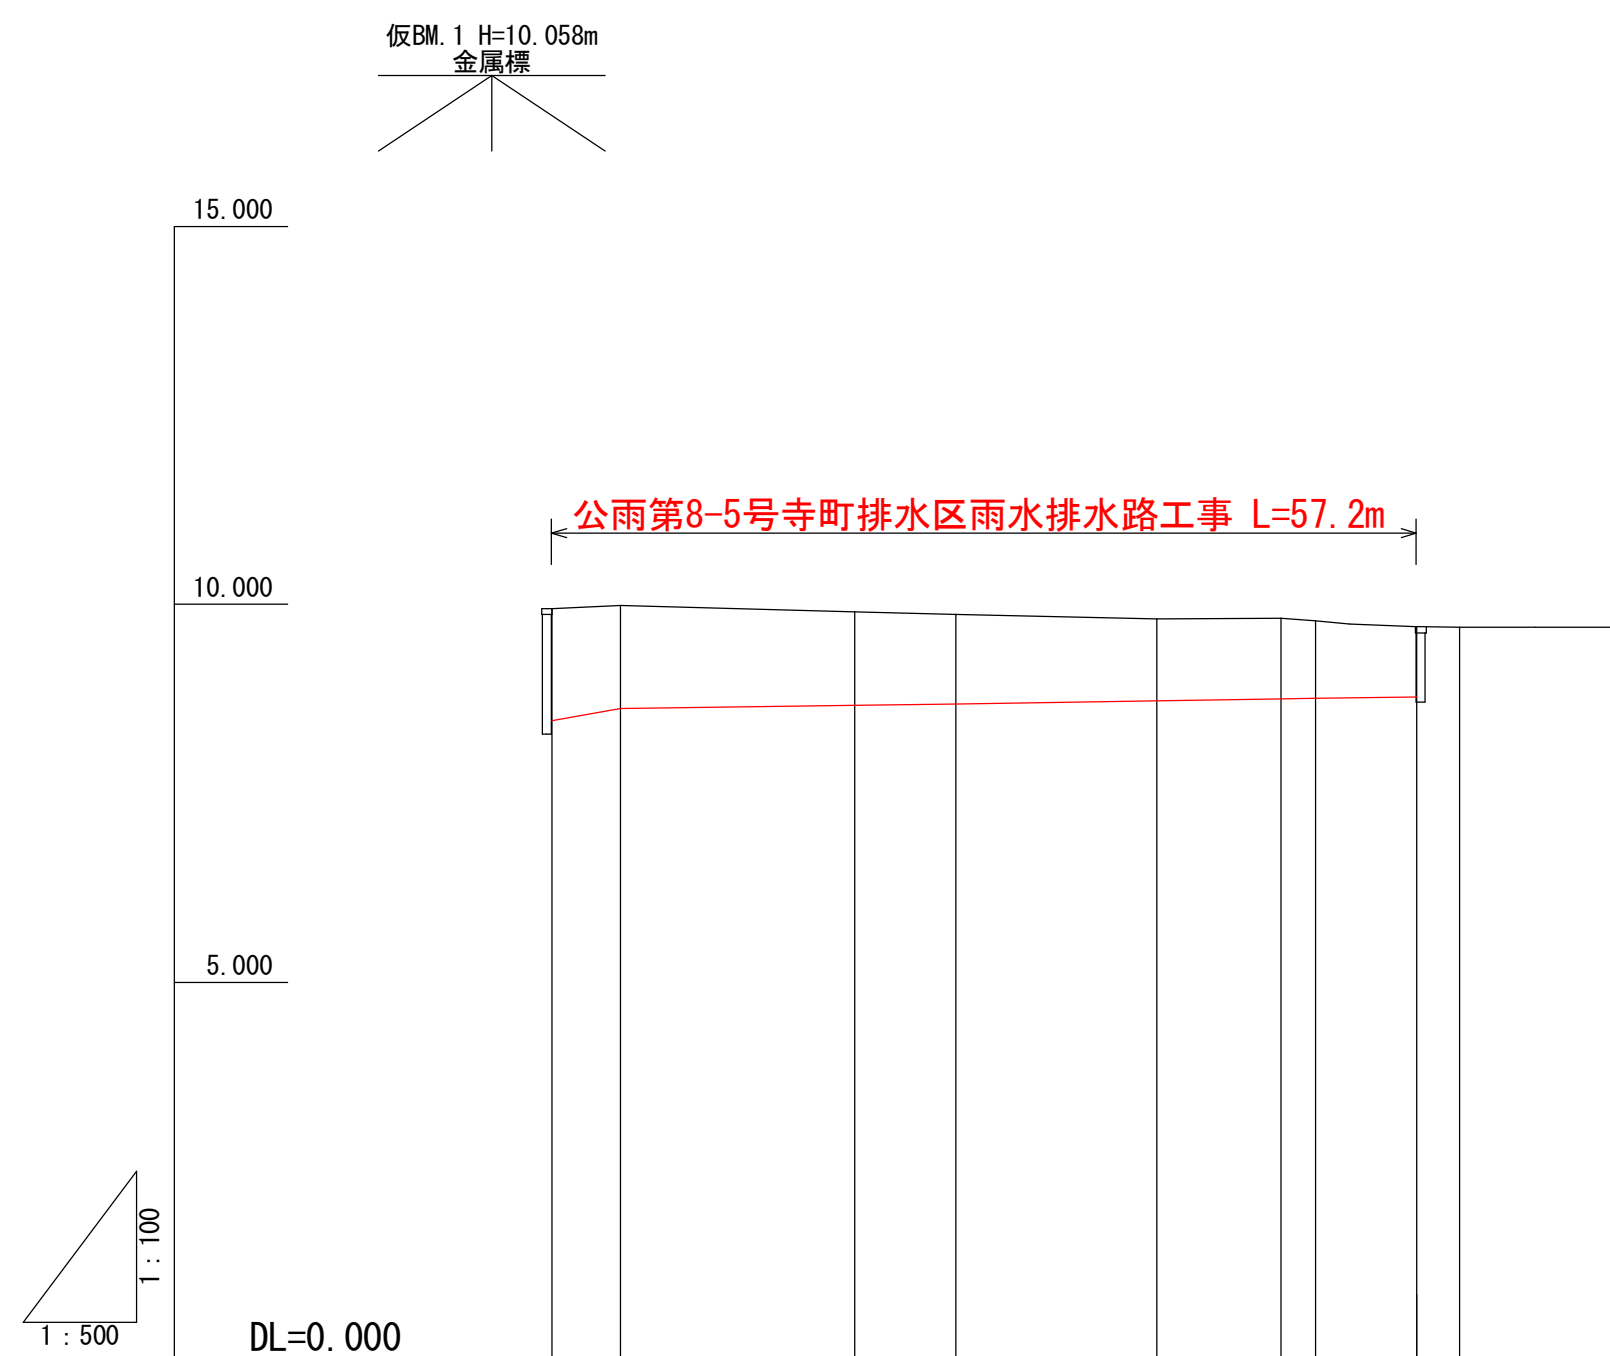


法	線	測 点	单距離	追加距離	地 盤 高	計 画 高	切 土	盛 土	配 勾
		N0. 0	0. 000-	0. 000-	9. 94	8. 460			
		+4. 500	4. 500-	4. 500-	9. 99	8. 620			
		N0. 1	15. 500-	20. 000-	9. 90	8. 666			
		+6. 700	6. 700-	26. 700-	9. 87	8. 686			
		N0. 2	13. 300-	40. 000-	9. 81	8. 726			
		+8. 200	8. 200-	48. 200-	9. 82	8. 749			
		+10. 50	2. 300-	50. 500-	9. 78	8. 758			
		+17. 20	6. 700-	57. 200-	9. 71	8. 777			
		N0. 3	2. 800-	60. 000-	9. 70				



S=1 : 100

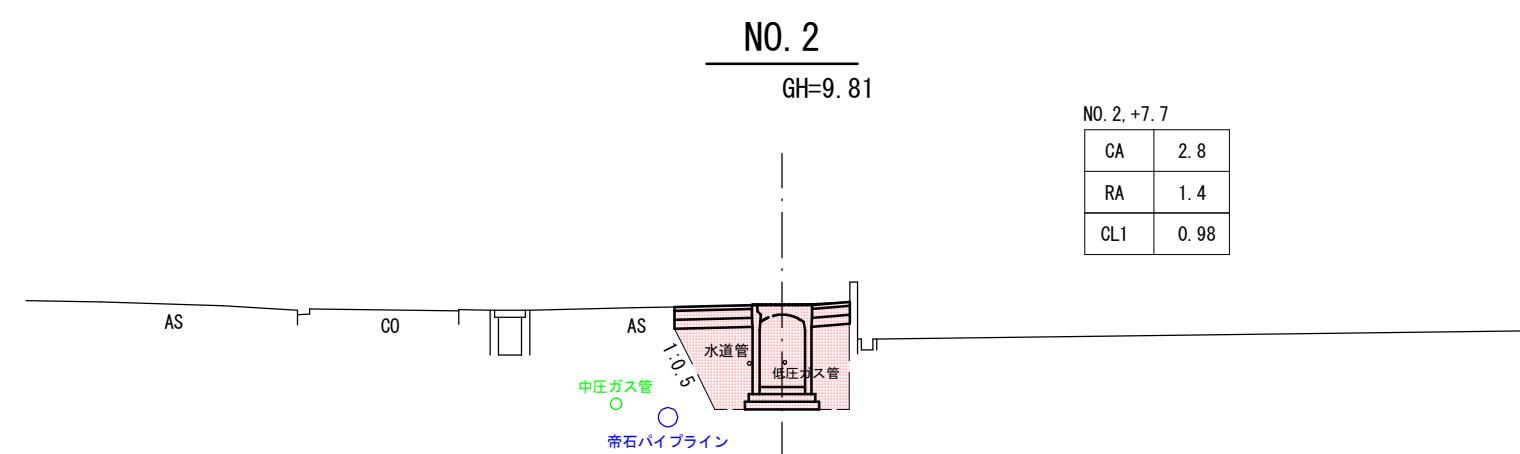



CA	2.8
RA	1.4
CL1	0.98

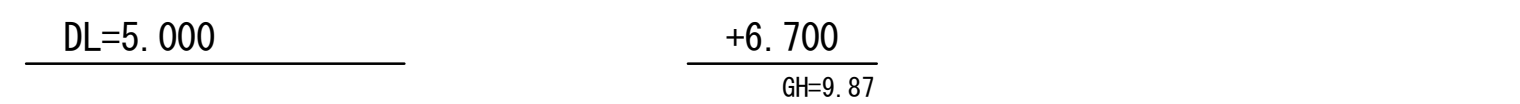



CA	3.0
RA	1.5
CL1	0.98

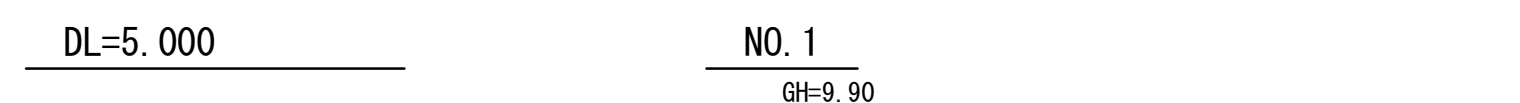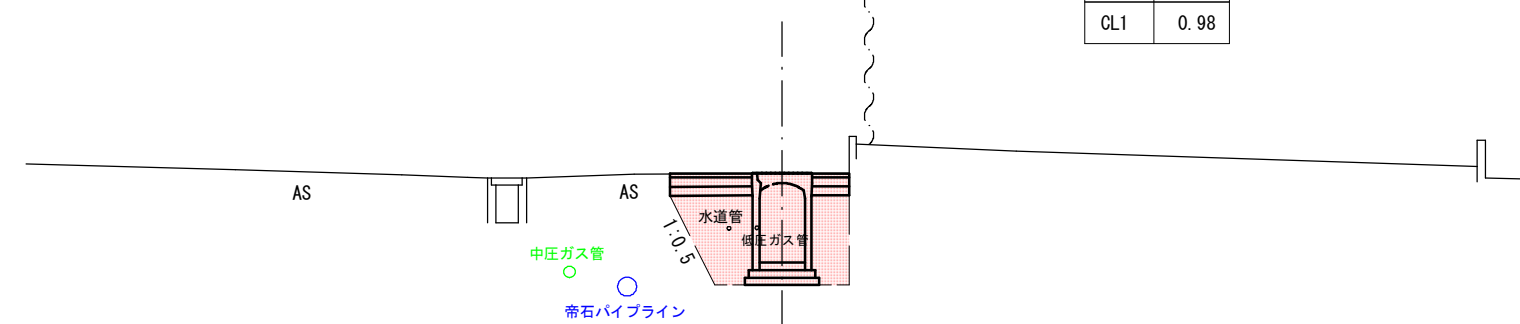


CA	3.3
RA	1.7
CL1	0.98

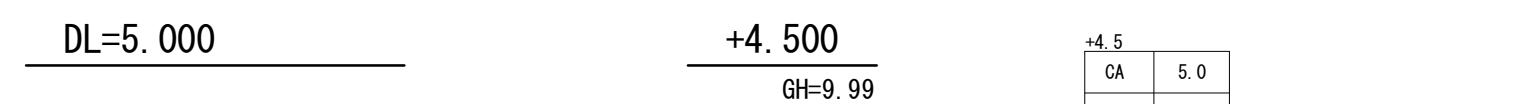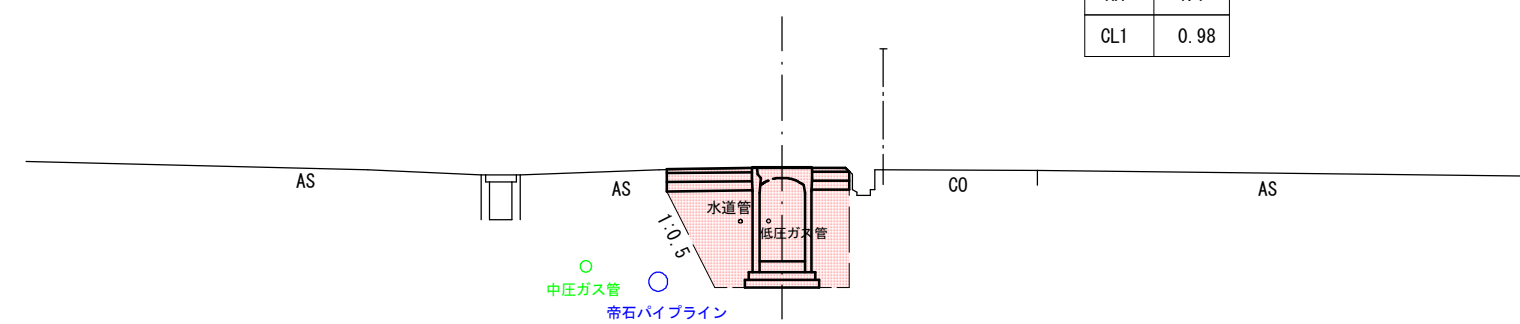



CA	5.0
RA	2.9
CL1	1.00

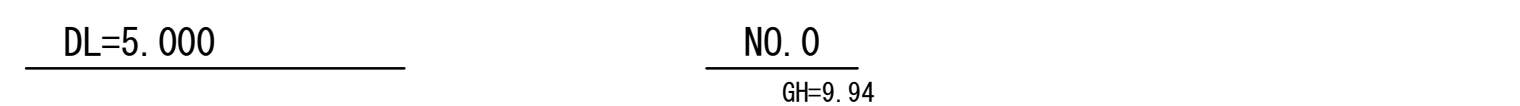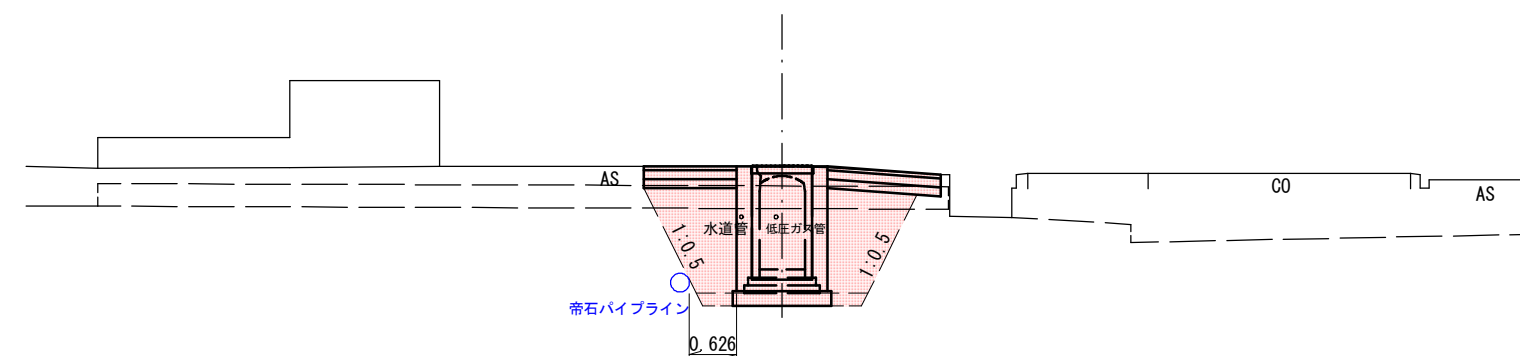



CA	4.7
RA	2.6
CL1	1.06

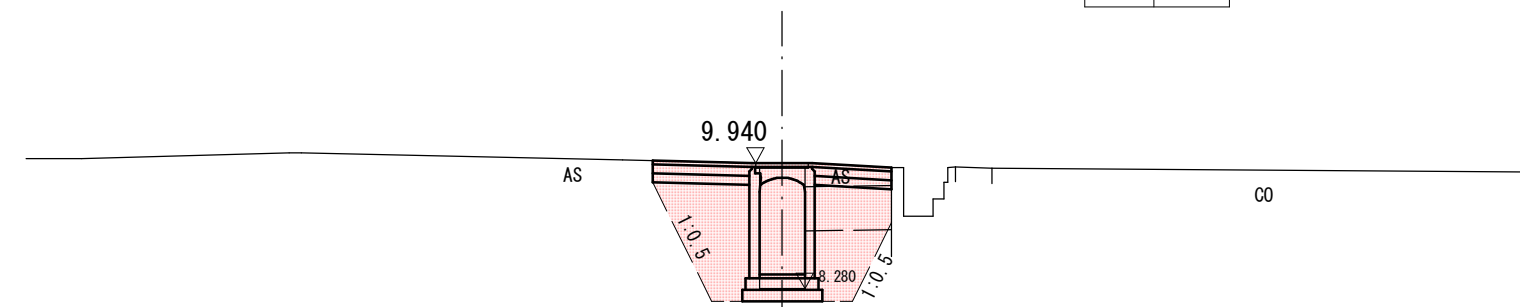




GH=9.70

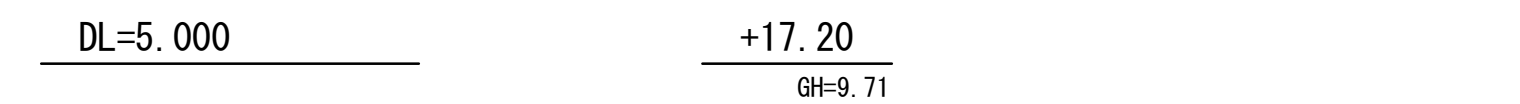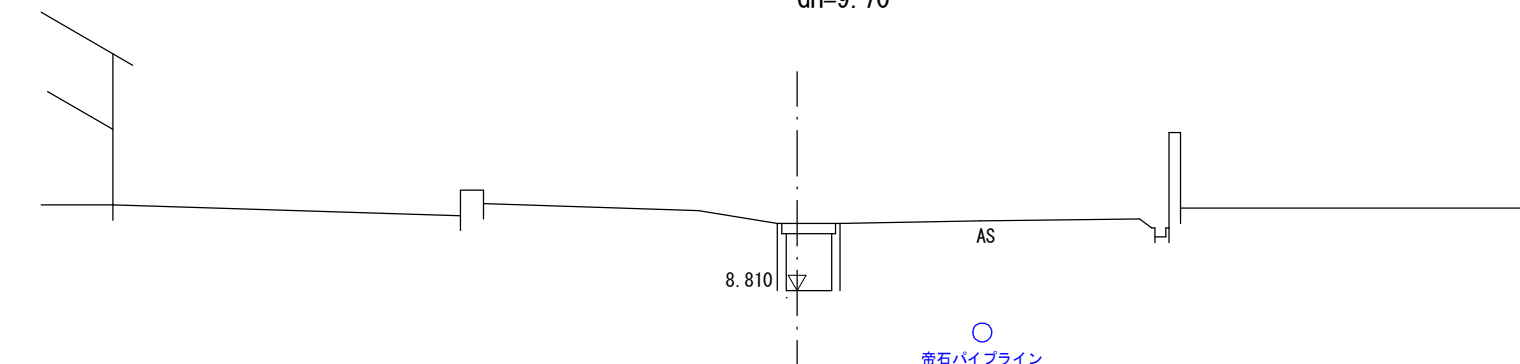

CA	2.7
RA	1.3
QL1	0.95

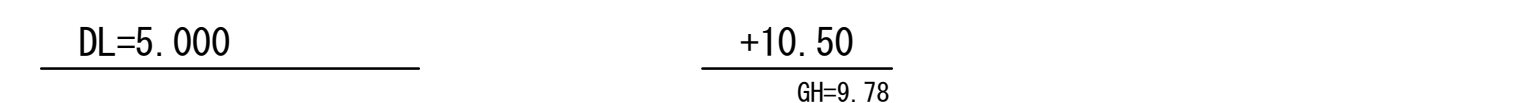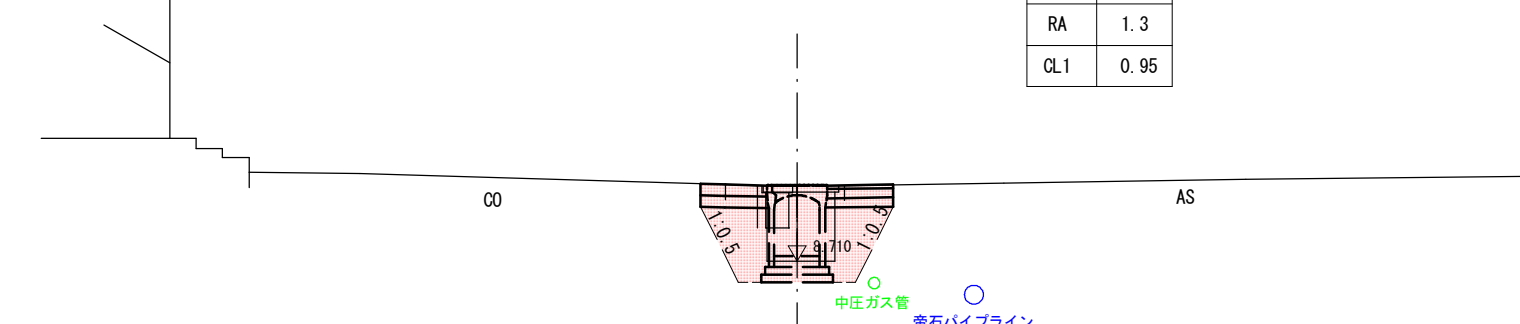

CA	3.2
RA	1.6
QL1	1.00

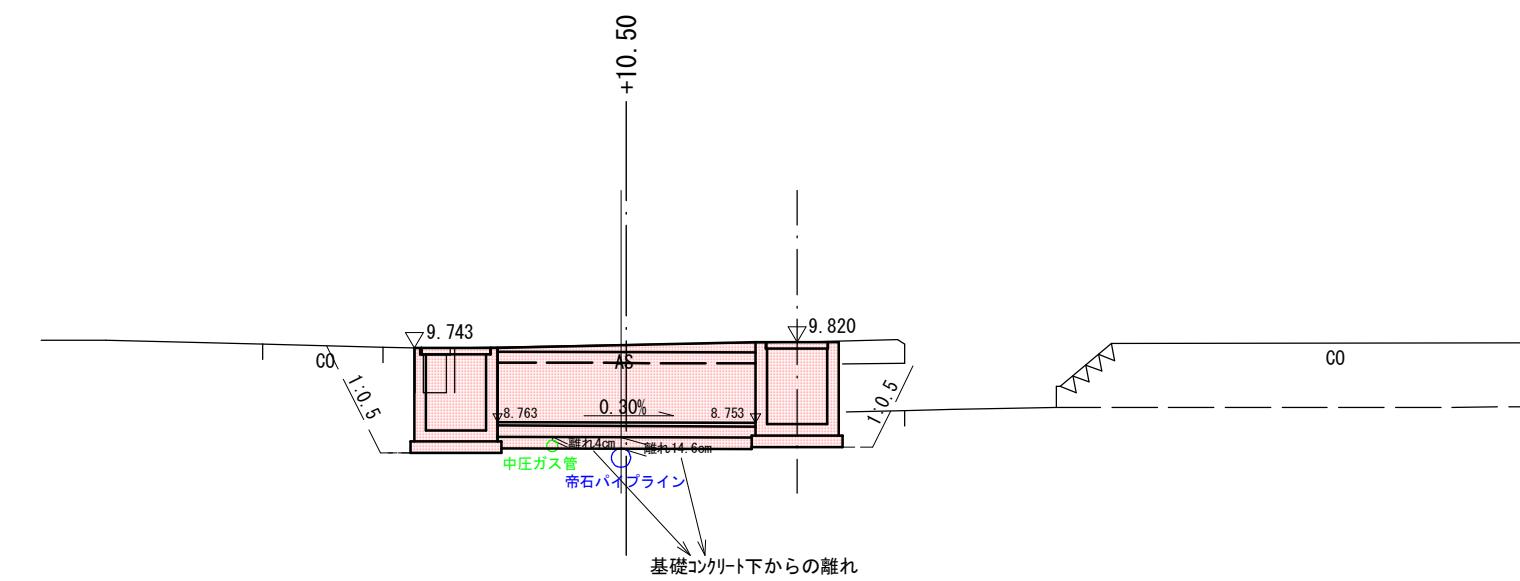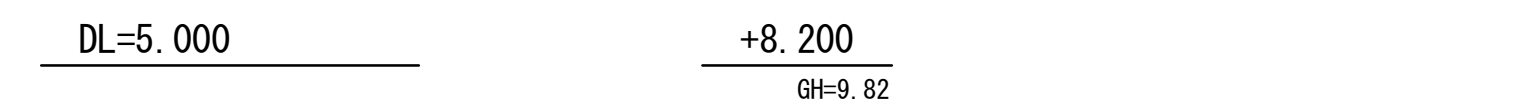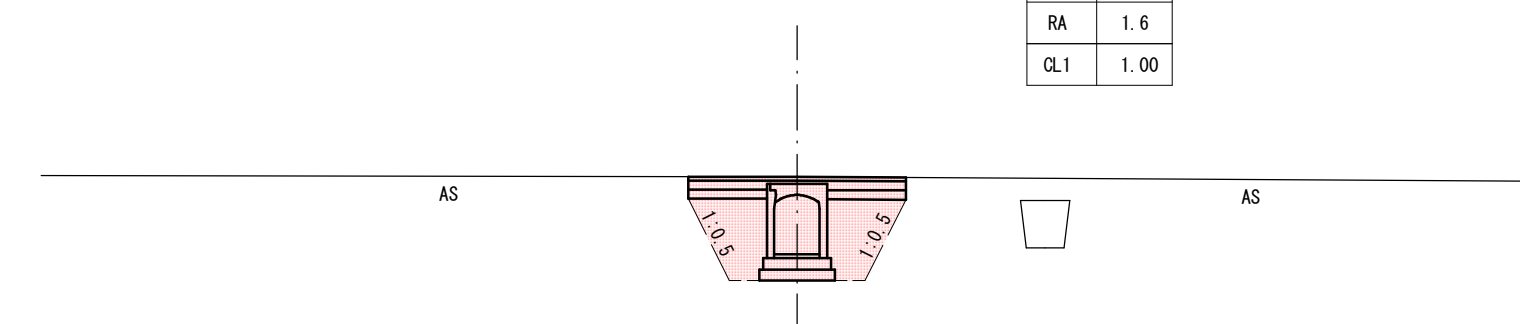


CA	床 掘
RA	埋 戻 し
CL1	基 面

令和 8 年 公第 8-5 号		
上越市寺町3丁目地内		
寺町排水区雨水排水路工事		
縦断面図・横断面図		
縮 尺	図 示	図面全 5 葉の 2
測 量	新潟県上越国土測量株式会社	令和 8 年 2 月
設 計	新潟県上越国土測量株式会社	令和 8 年 2 月
上 越 市		

排水工構造図

自由勾配側溝展開図

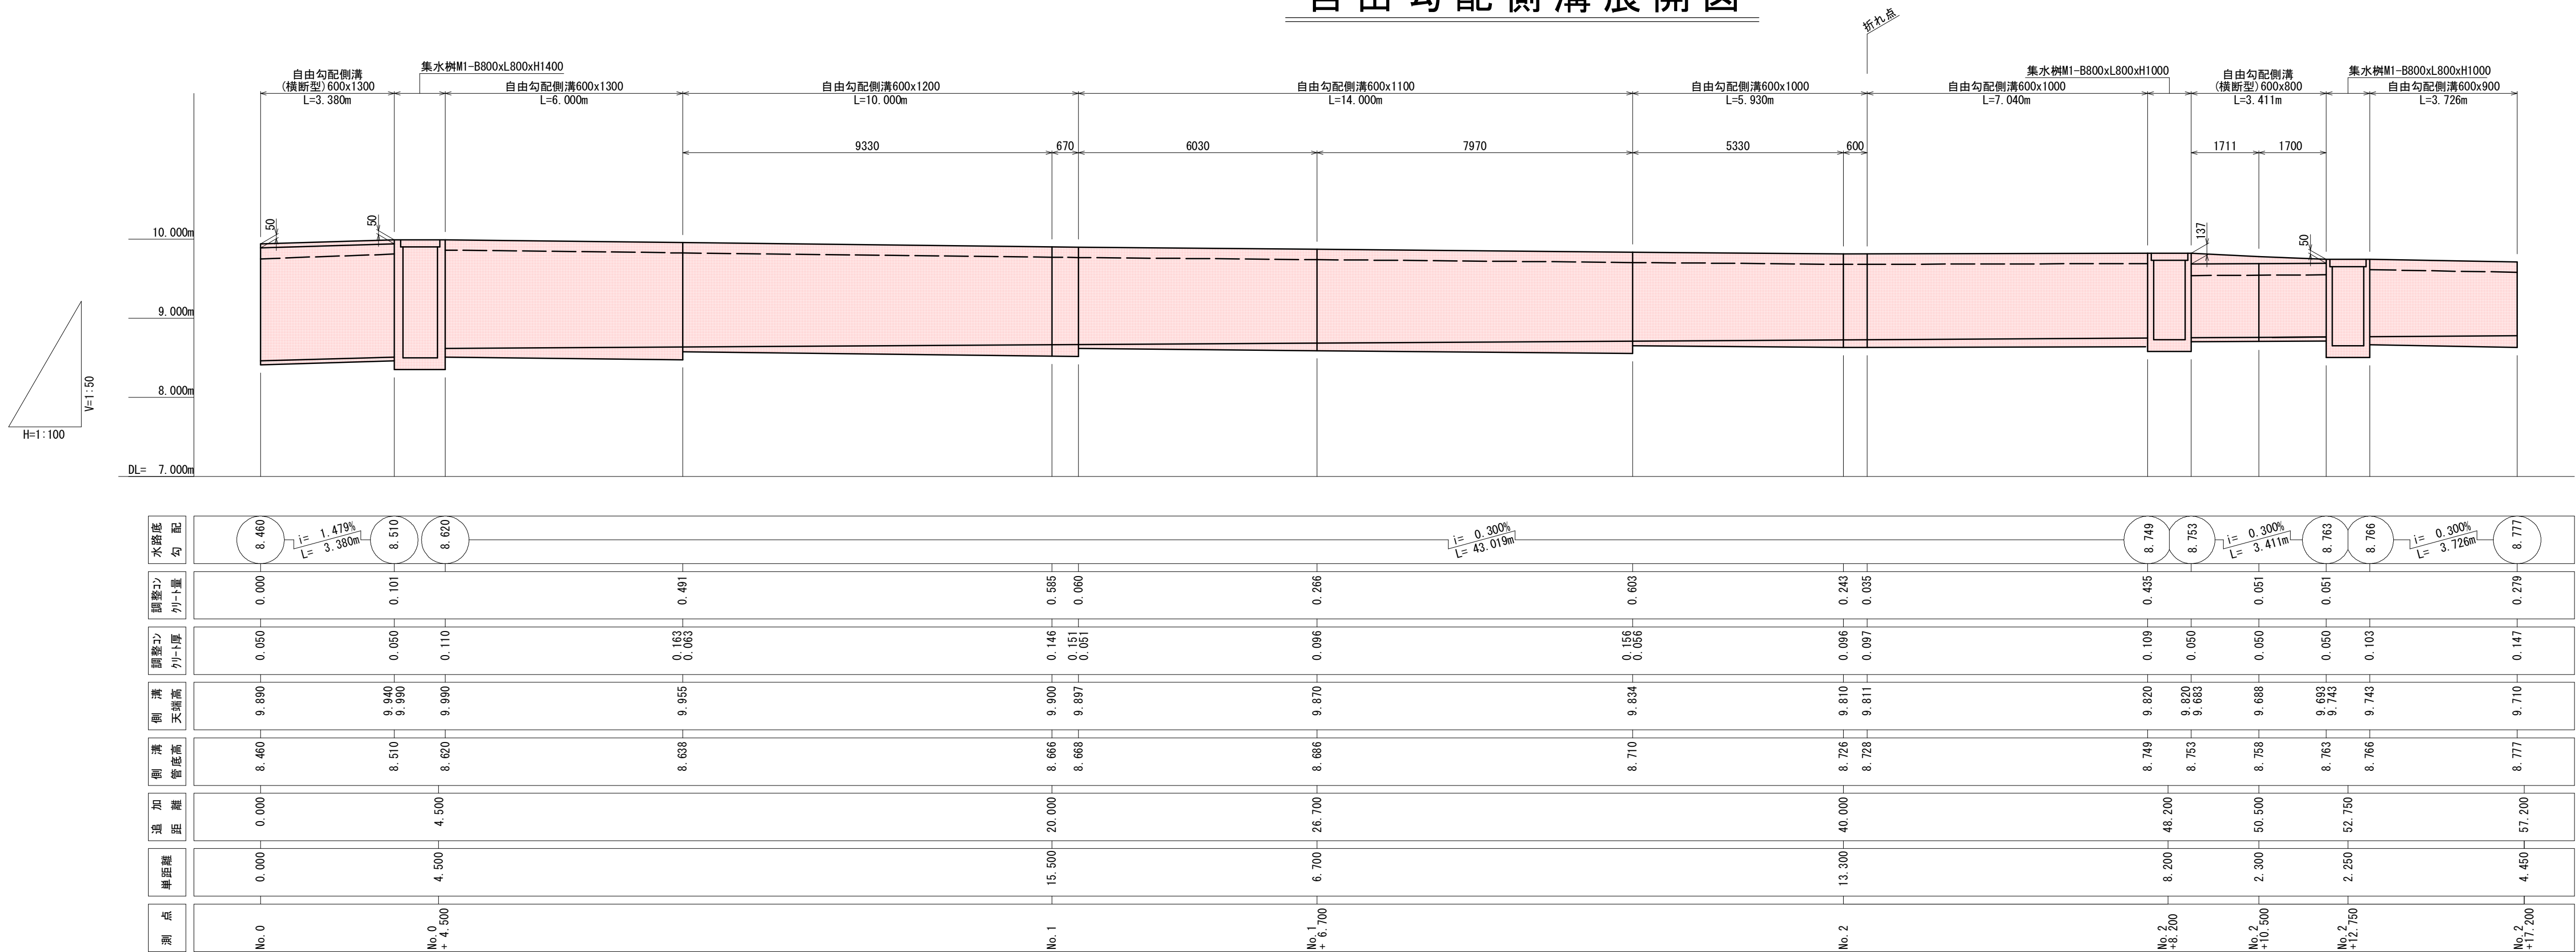


数量計算

横断型自由勾配側溝 (600 × 800) L= 3.411m
(600 × 1300) L= 3.380m
自由勾配側溝 (600 × 900) L= 3.726m
(600 × 1000) L= 12.970m
(600 × 1100) L= 14.000m
(600 × 1200) L= 10.000m
(600 × 1300) L= 6.000m
横断型自由勾配側溝 (600 × 800) V= 0.102m3
(600 × 1300) V= 0.101m3
自由勾配側溝 (600 × 900) V= 0.279m3
(600 × 1000) V= 0.713m3
(600 × 1100) V= 0.869m3
(600 × 1200) V= 0.645m3
(600 × 1300) V= 0.491m3


数量計算

横断型自由勾配側溝 (600 × 800) L= 1.700m
調整コンクリート V= 0.086m3


U型側溝PU3-300B再設置 S=1:20

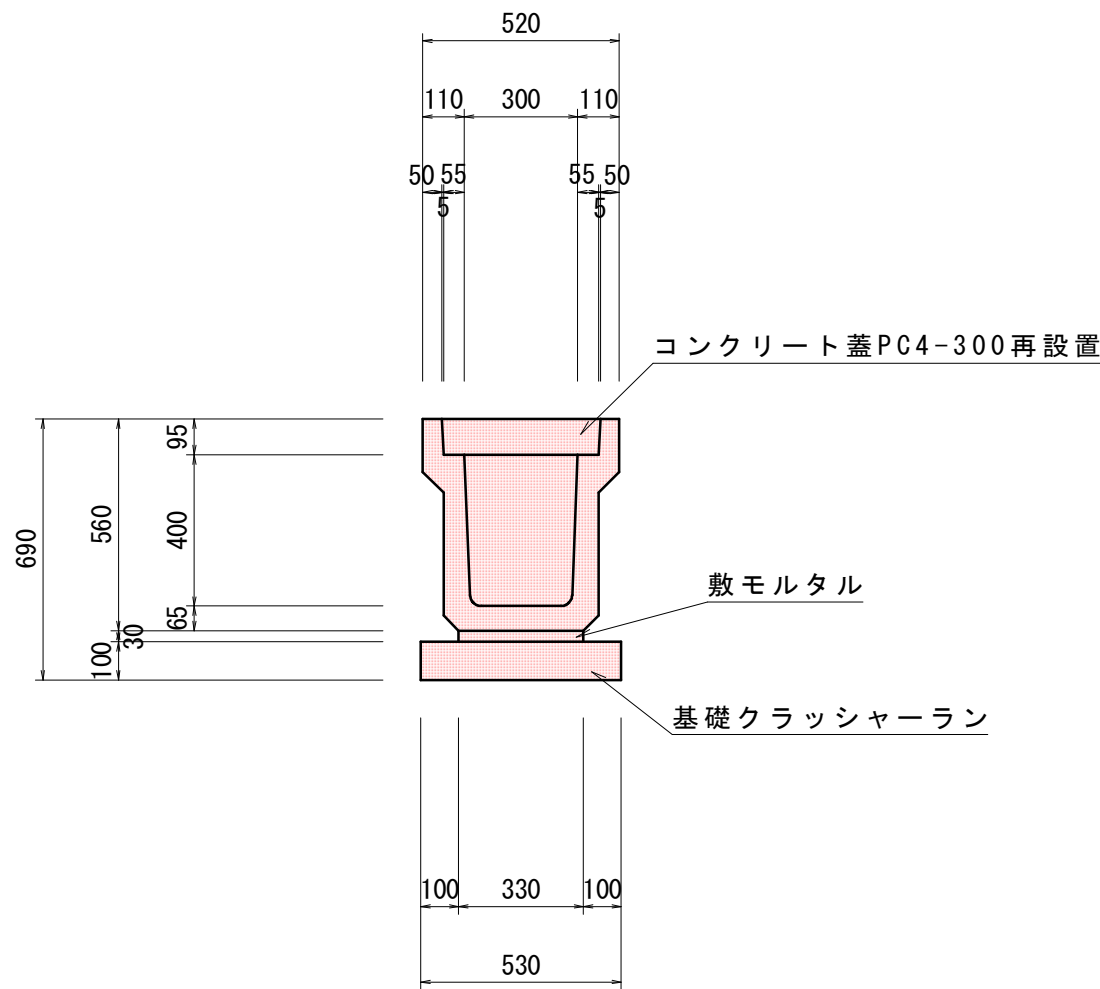

集水樹M1-B800×L800×H1000 S=1:20

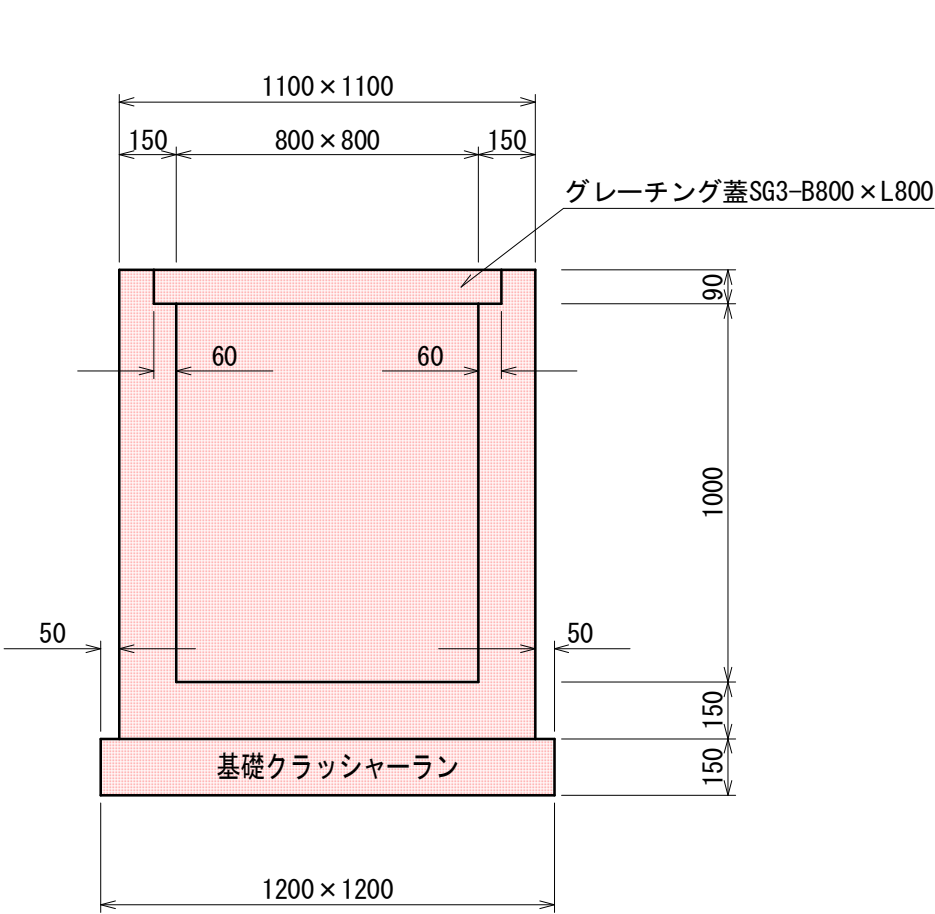

集水樹M1-B800×L800×H1400 S=1:20

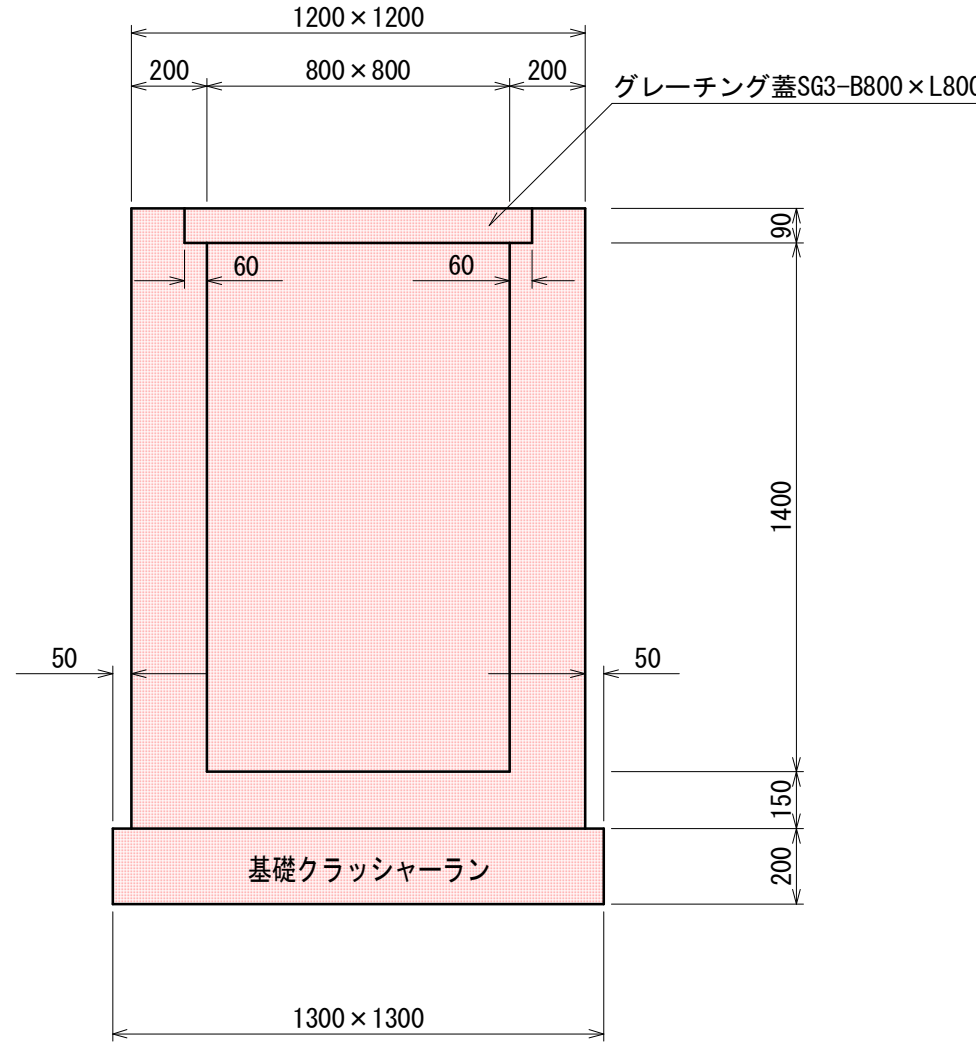



令和 8 年 公雨第8-5号		
上越市寺町3丁目地内		
寺町排水区雨水排水路工事		
排水工構造図		
縮尺	図示	図面全 5 葉の 3
測量	新潟県上越国土測量株式会社	令和 8 年 2 月
設計	新潟県上越国土測量株式会社	令和 8 年 2 月
上越市		

基礎寸法及び材料表

[VS300用] [PU3-300用]を例として示す。
集水桟及びそのほか規格のものについては規格に合ったものを使用すること。



呼 び 名 (巾×深)	寸 法 (mm)							クラッシャーラン		基礎 コンクリート (m^3)	型 枠 (m^2)	調整 コンクリート (m^3)	製 品 (本)	コンクリート 蓋版 (枚)	グレーチング 蓋版 (枚)	参考質量 (kg)
	B	B1	B2	H	a	c'	e	(m^3)	t=100 (m^2)							
600×400	800	820	920	580	600	130	60	0.92	9.2	0.82	2.0	展開図参照	5.0			640
×500				680												695
×600				780												750
×700		850	950	880			75	0.95	9.5	0.85						905
×800				980												975
×900				1080												1040
×1000		880	980	1180			90	0.98	9.8	0.88						1250
×1100				1280												1330
×1200				1380												1410
×1300		900	1000	1480			100	1.00	10.0	0.90						1620
×1400				1580												1710
×1500				1680												1810

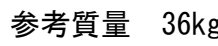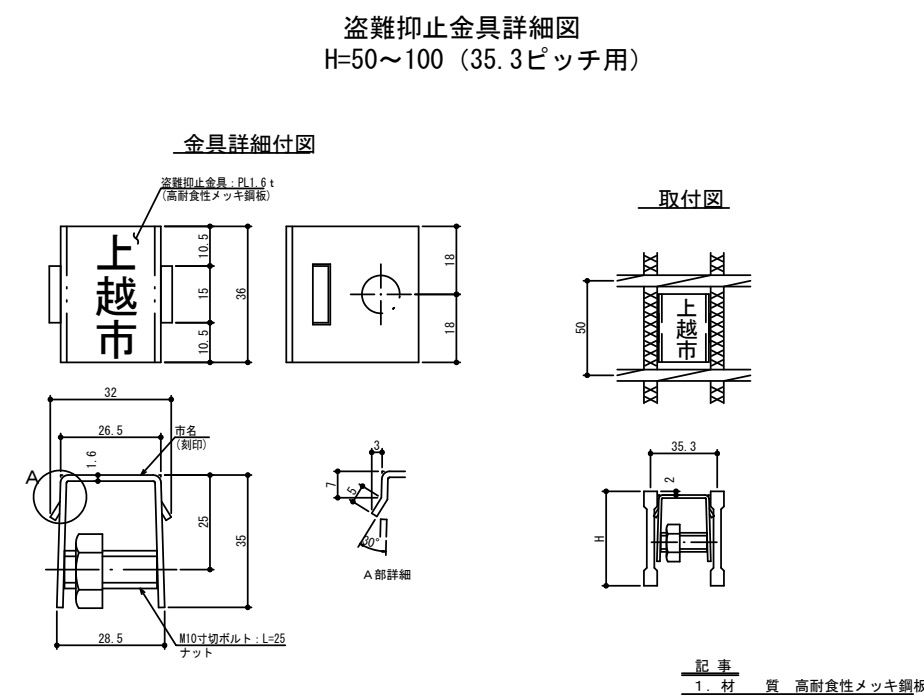


呼 び 名 (巾 × 深)	寸 法 (mm)								基礎クラッシャーラン		基礎 コンクリート (m ²)	型 枠 (m ²)	調整 コンクリート (m ³)	製 品 (本)	覆工版蓋版 (枚)	参考質量 (kg)		
	B	B1	B2	H	a	b	c'	e	(m ²)	t=150(m ²)								
600 X 400	800	900	1000	580	600	—	145	100	1.50	10.0	1.35	3.0	展開図参照	5.0		775		
X 500				680														
X 600				780														
X 700				880														
X 800				980														
X 900		960	1060	1080	30	130	1.59	10.6	1.44	1240								
X 1000				1180						1660								
X 1100				1280						1780								
X 1200				1380						1900								
X 1300				1480						2020								
X 1400			1580						2150									
X 1500			1680						2270									



	呼び名	寸法 (mm)		参考重量
		A	H	(kg)
車道用	300用	400	56.5	61
	400用	500	66.5	89
	500用	600	71.5	119
	600用	700	81.5	155


令和 8 年			公雨第8-5号		
上越市寺町3丁目地内					
寺町排水区雨水排水路工事					
排 水 工 構 造 図					
縮 尺	図 示	図面全	5	葉の	4
測 量	新潟県上越国土測量株式会社			令和 8 年 2 月	
設 計	新潟県上越国土測量株式会社			令和 8 年 2 月	
上 越 市					

平面図 縮尺 1:500

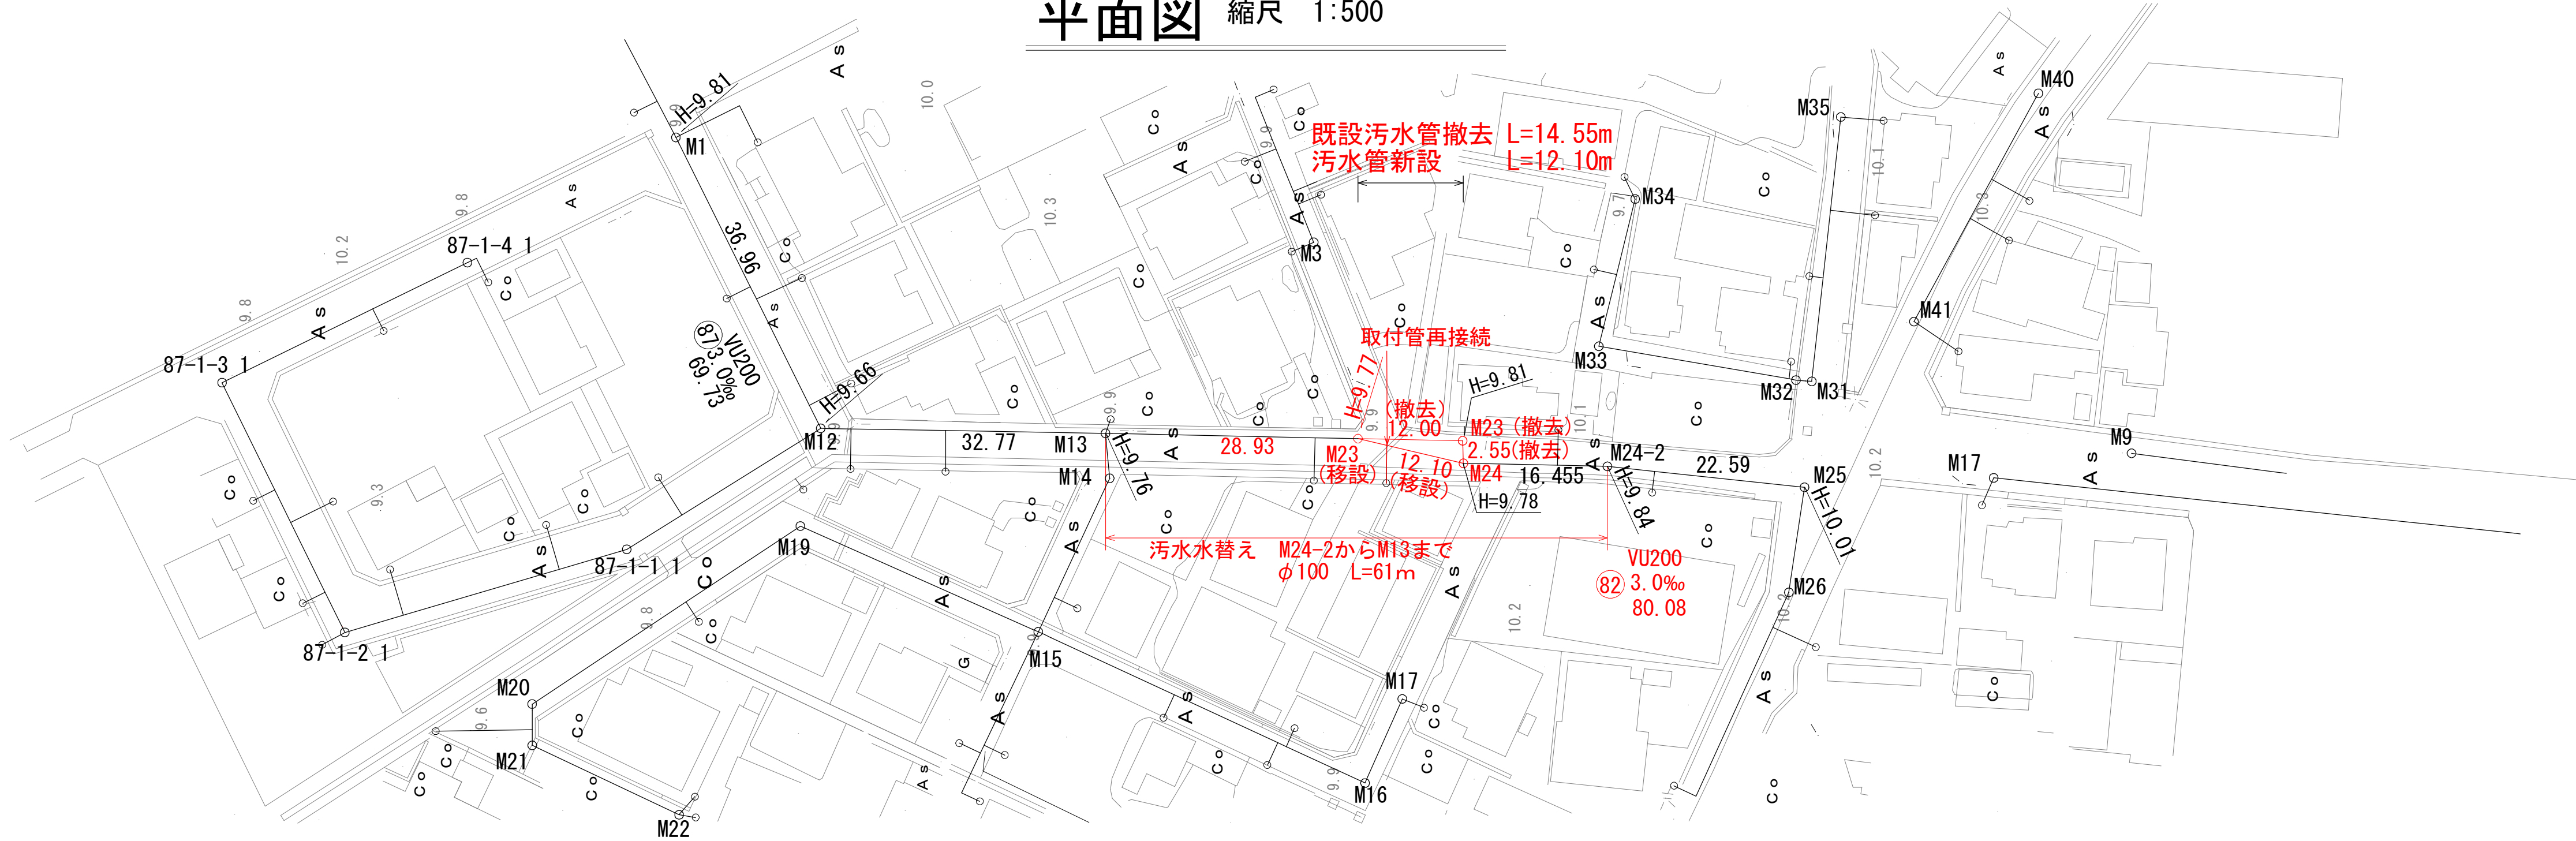

縦断面図 縮尺 縦1:100 横1:500

既設管渠

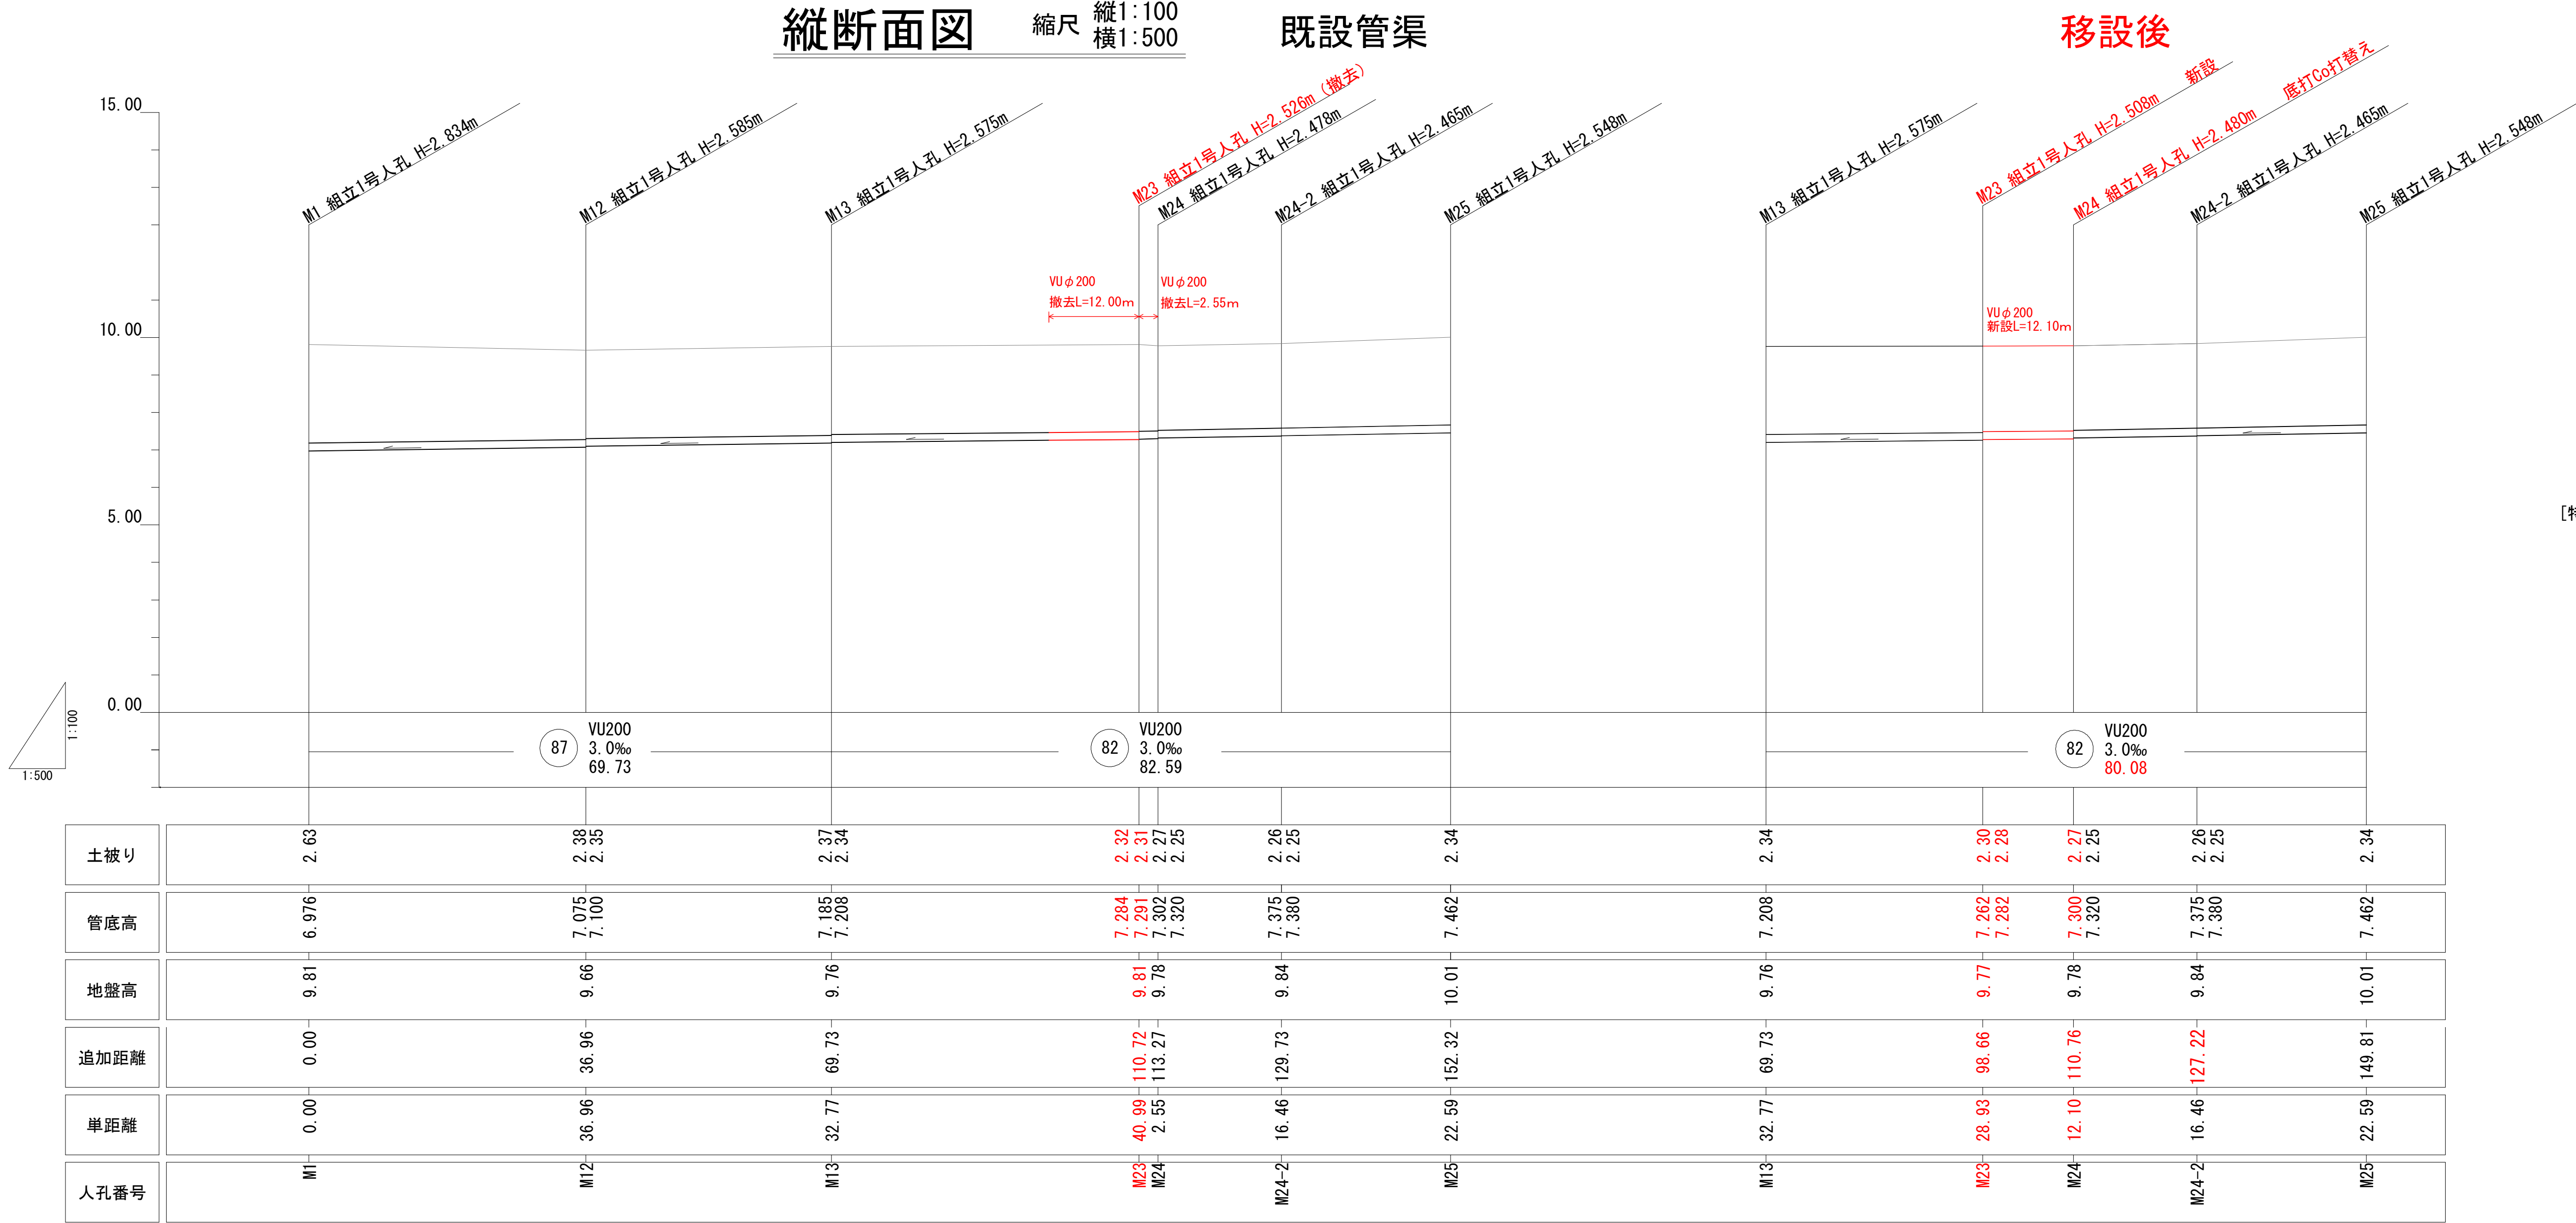

移設後

[特記 1]

地下埋設物管理者が有する資料と現場で埋設物の位置や形状等が異なることがあるため、必要に応じて試験掘りを行い、それらの位置等を確認し、工事を開始すること。

87	82			

工事番号	公雨第8-5号	図面番号	5/5
工 事 名	寺町排水区雨水管渠工事		
施工地名	上越市	寺町三丁目	地内
図 面 名	縦断面図（１）		
縮 尺	図 示		
設計年度	令和	年	月 日
設計会社名			
新 潟 県 上 越 市			