




平面図 S=1:100

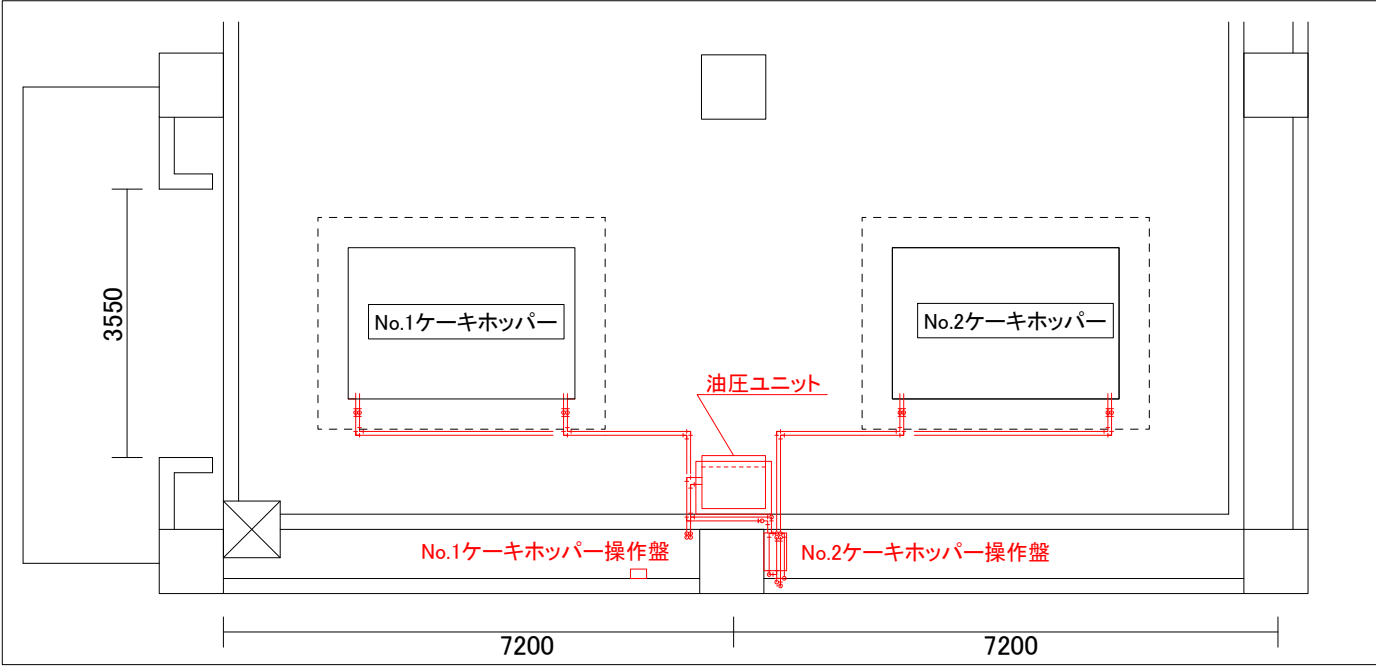


断面図 S=1:100

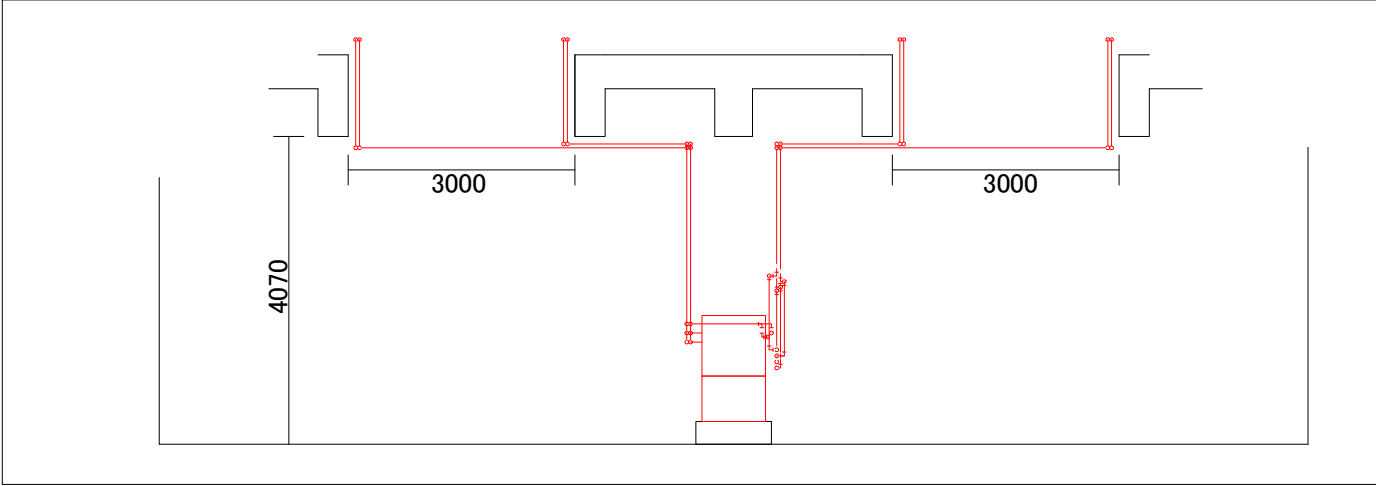


No.1、2ケーキホッパー断面図 S=FREE

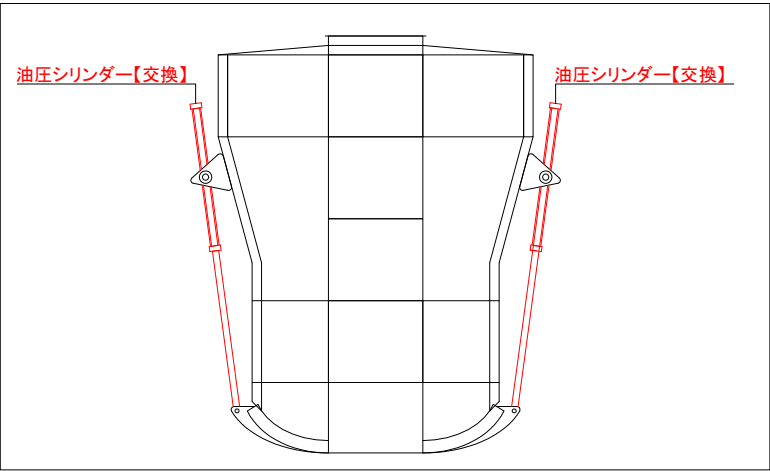

【既設】油圧配管詳細図 S=FREE

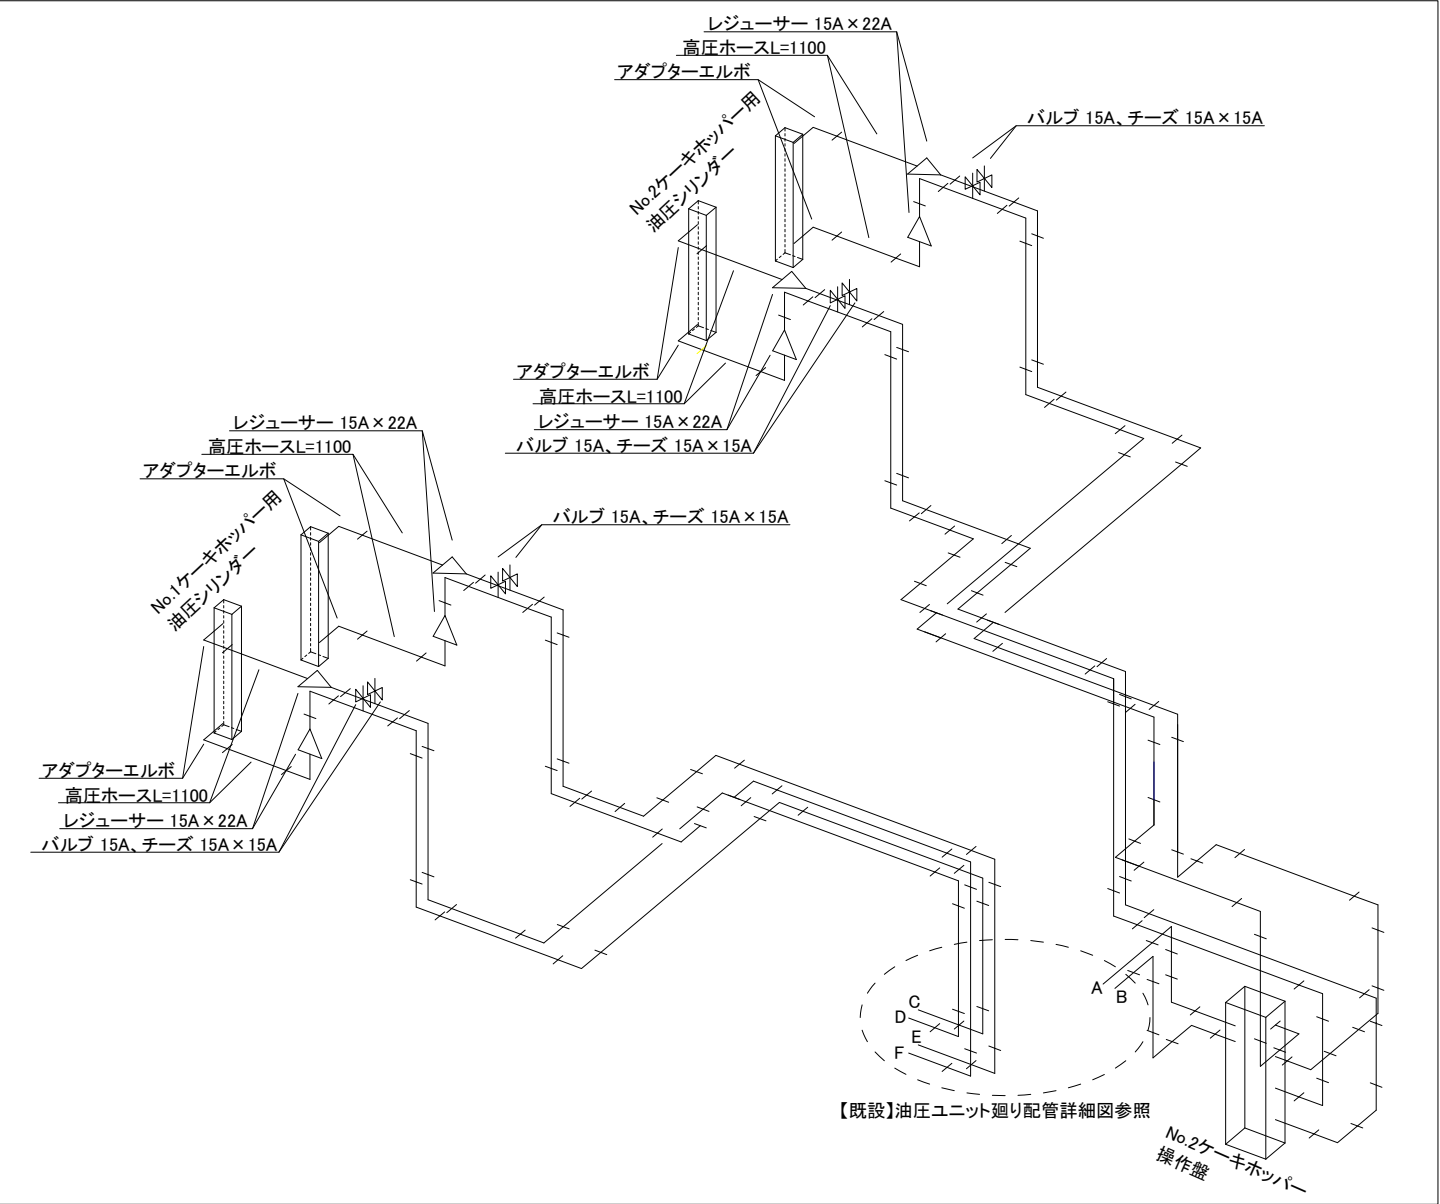

【既設】油圧ユニット廻り配管詳細図 S=FREE

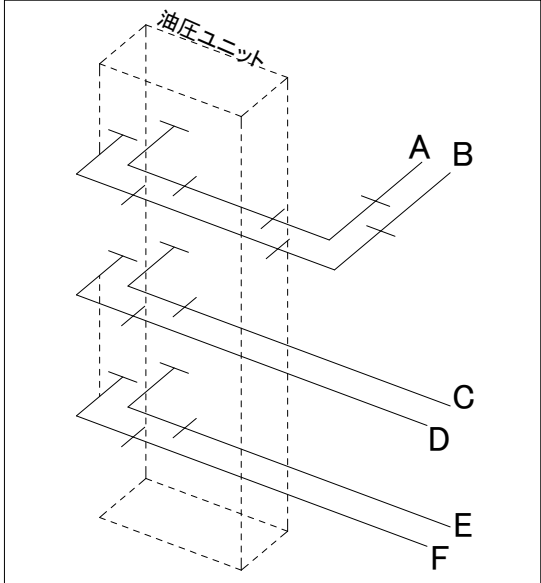

平面図・断面図・No.1、2ケーキホッパー断面図  
——線部…工事対象箇所

工事場所 及び 工事名	上越市 大字岩木 地内		
	正善寺浄水場 脱水機ホッパー油圧ユニット更新工事		
図面名	平面図・断面図・【既設】油圧配管詳細図 【既設】油圧ユニット廻り配管詳細図 【既設】No.1、2ケーキホッパー断面図		
縮尺	図示	図面番号	1-1
上越市ガス水道局			