


【本設】平面図　S=1/500

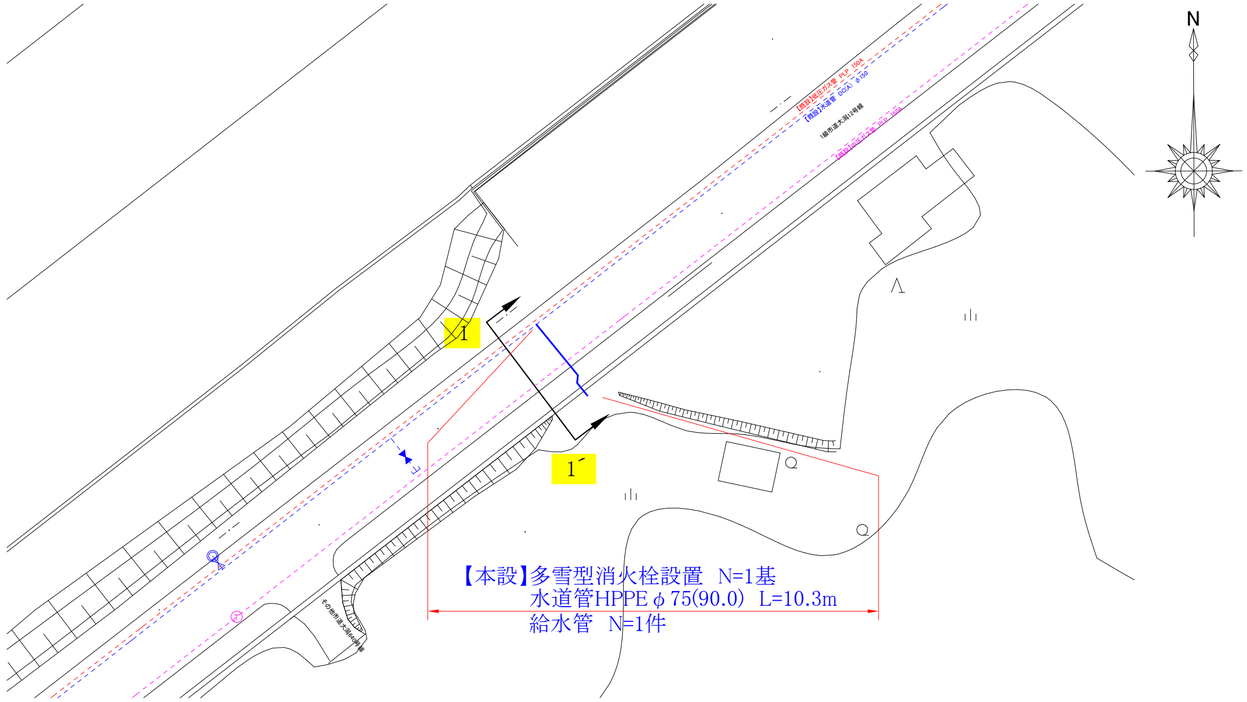

【本設】横断図　S=1/50

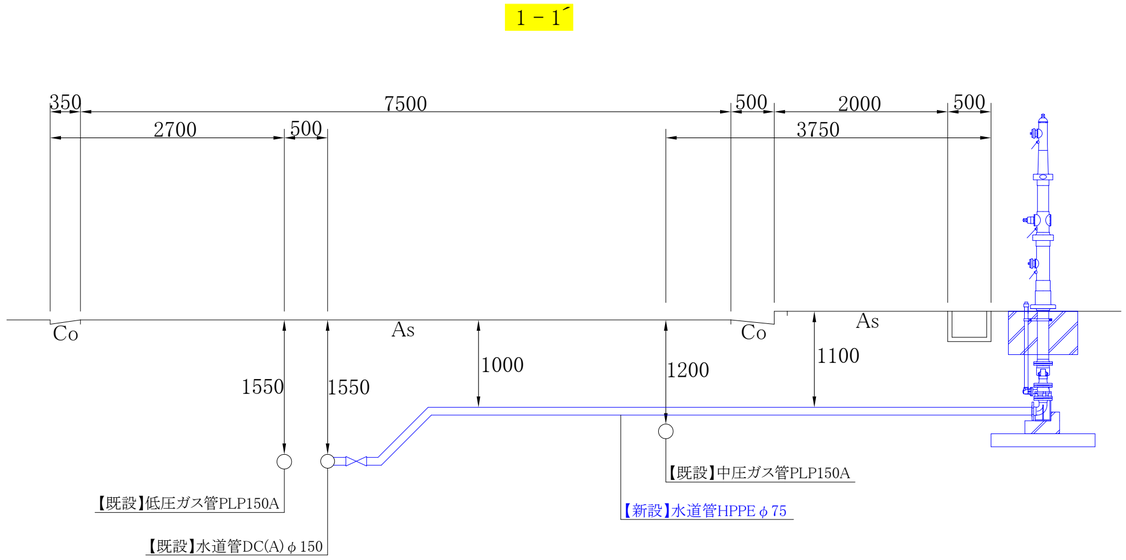


【本設】配管詳細図　S=FREE

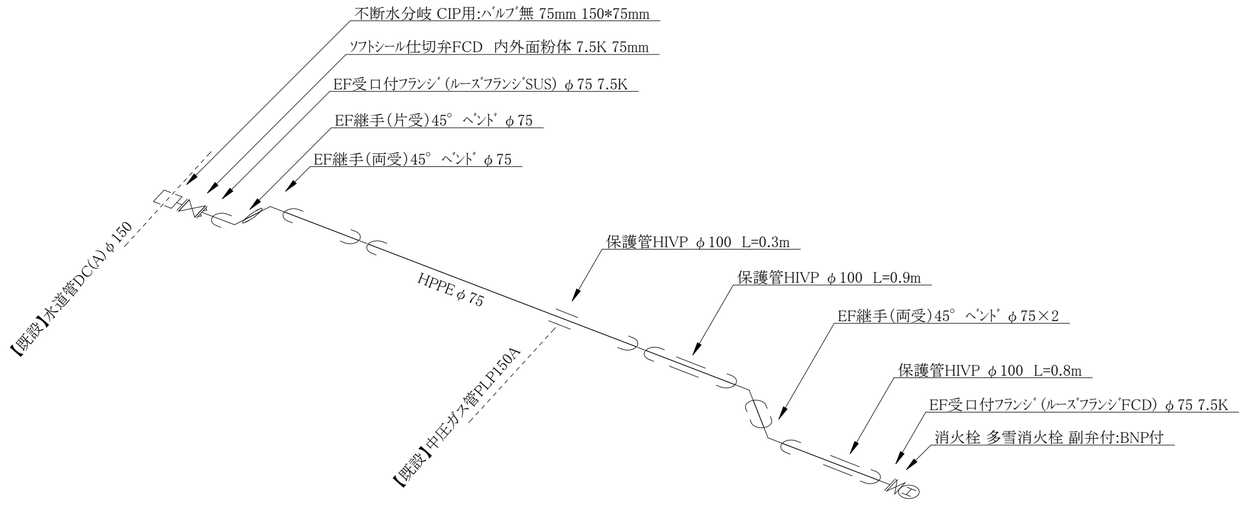

コメント					
路線・河川	1級市道大潟12号線				
工事場所及び工事名	上越市　大潟区下小船津浜　地内				
	消火栓設置工事				
図面名	【本設】平面図・横断図・配管詳細図				
縮尺	図示		図面番号	1－1	
課長	所長	副所長	班長	検査	設計

上越市ガス水道局

舗装本復旧平面図　S=FREE

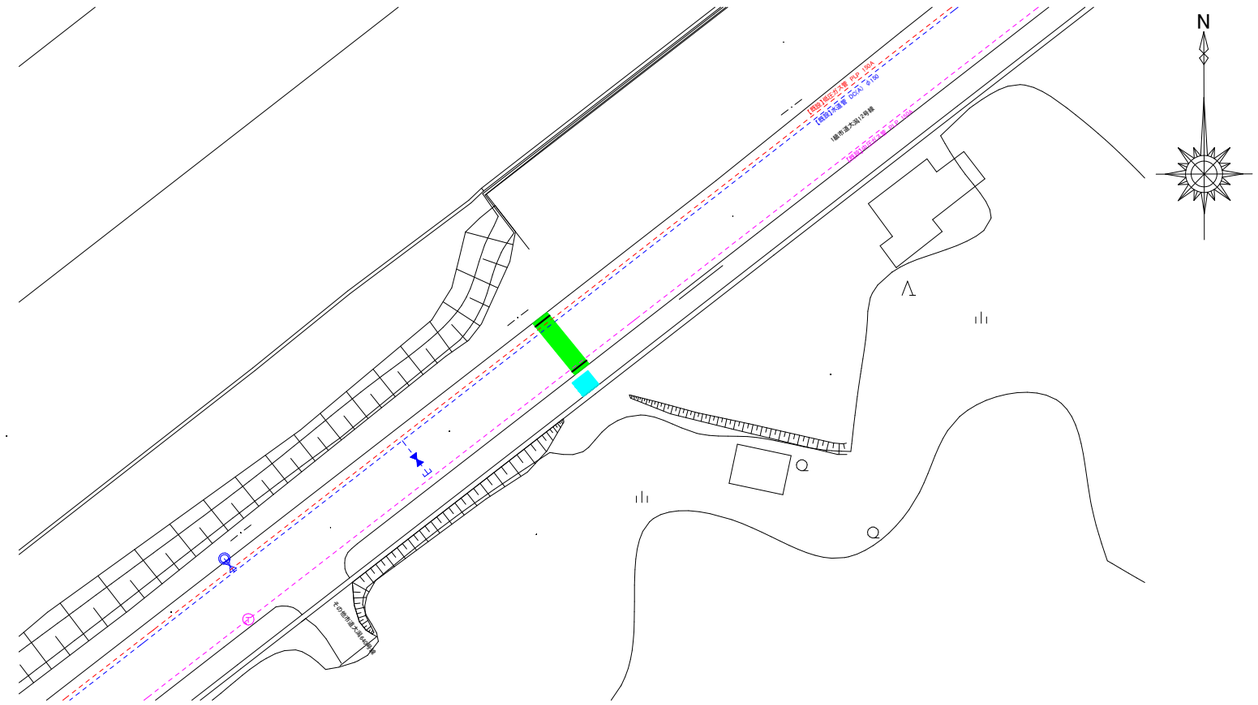

市道打換工　A=16㎡

歩道乗入Ⅲ種打換工　A=5㎡

舗装版切断　L=17m

区画線設置(実　線　15㎝)　L=5m