


工事位置図

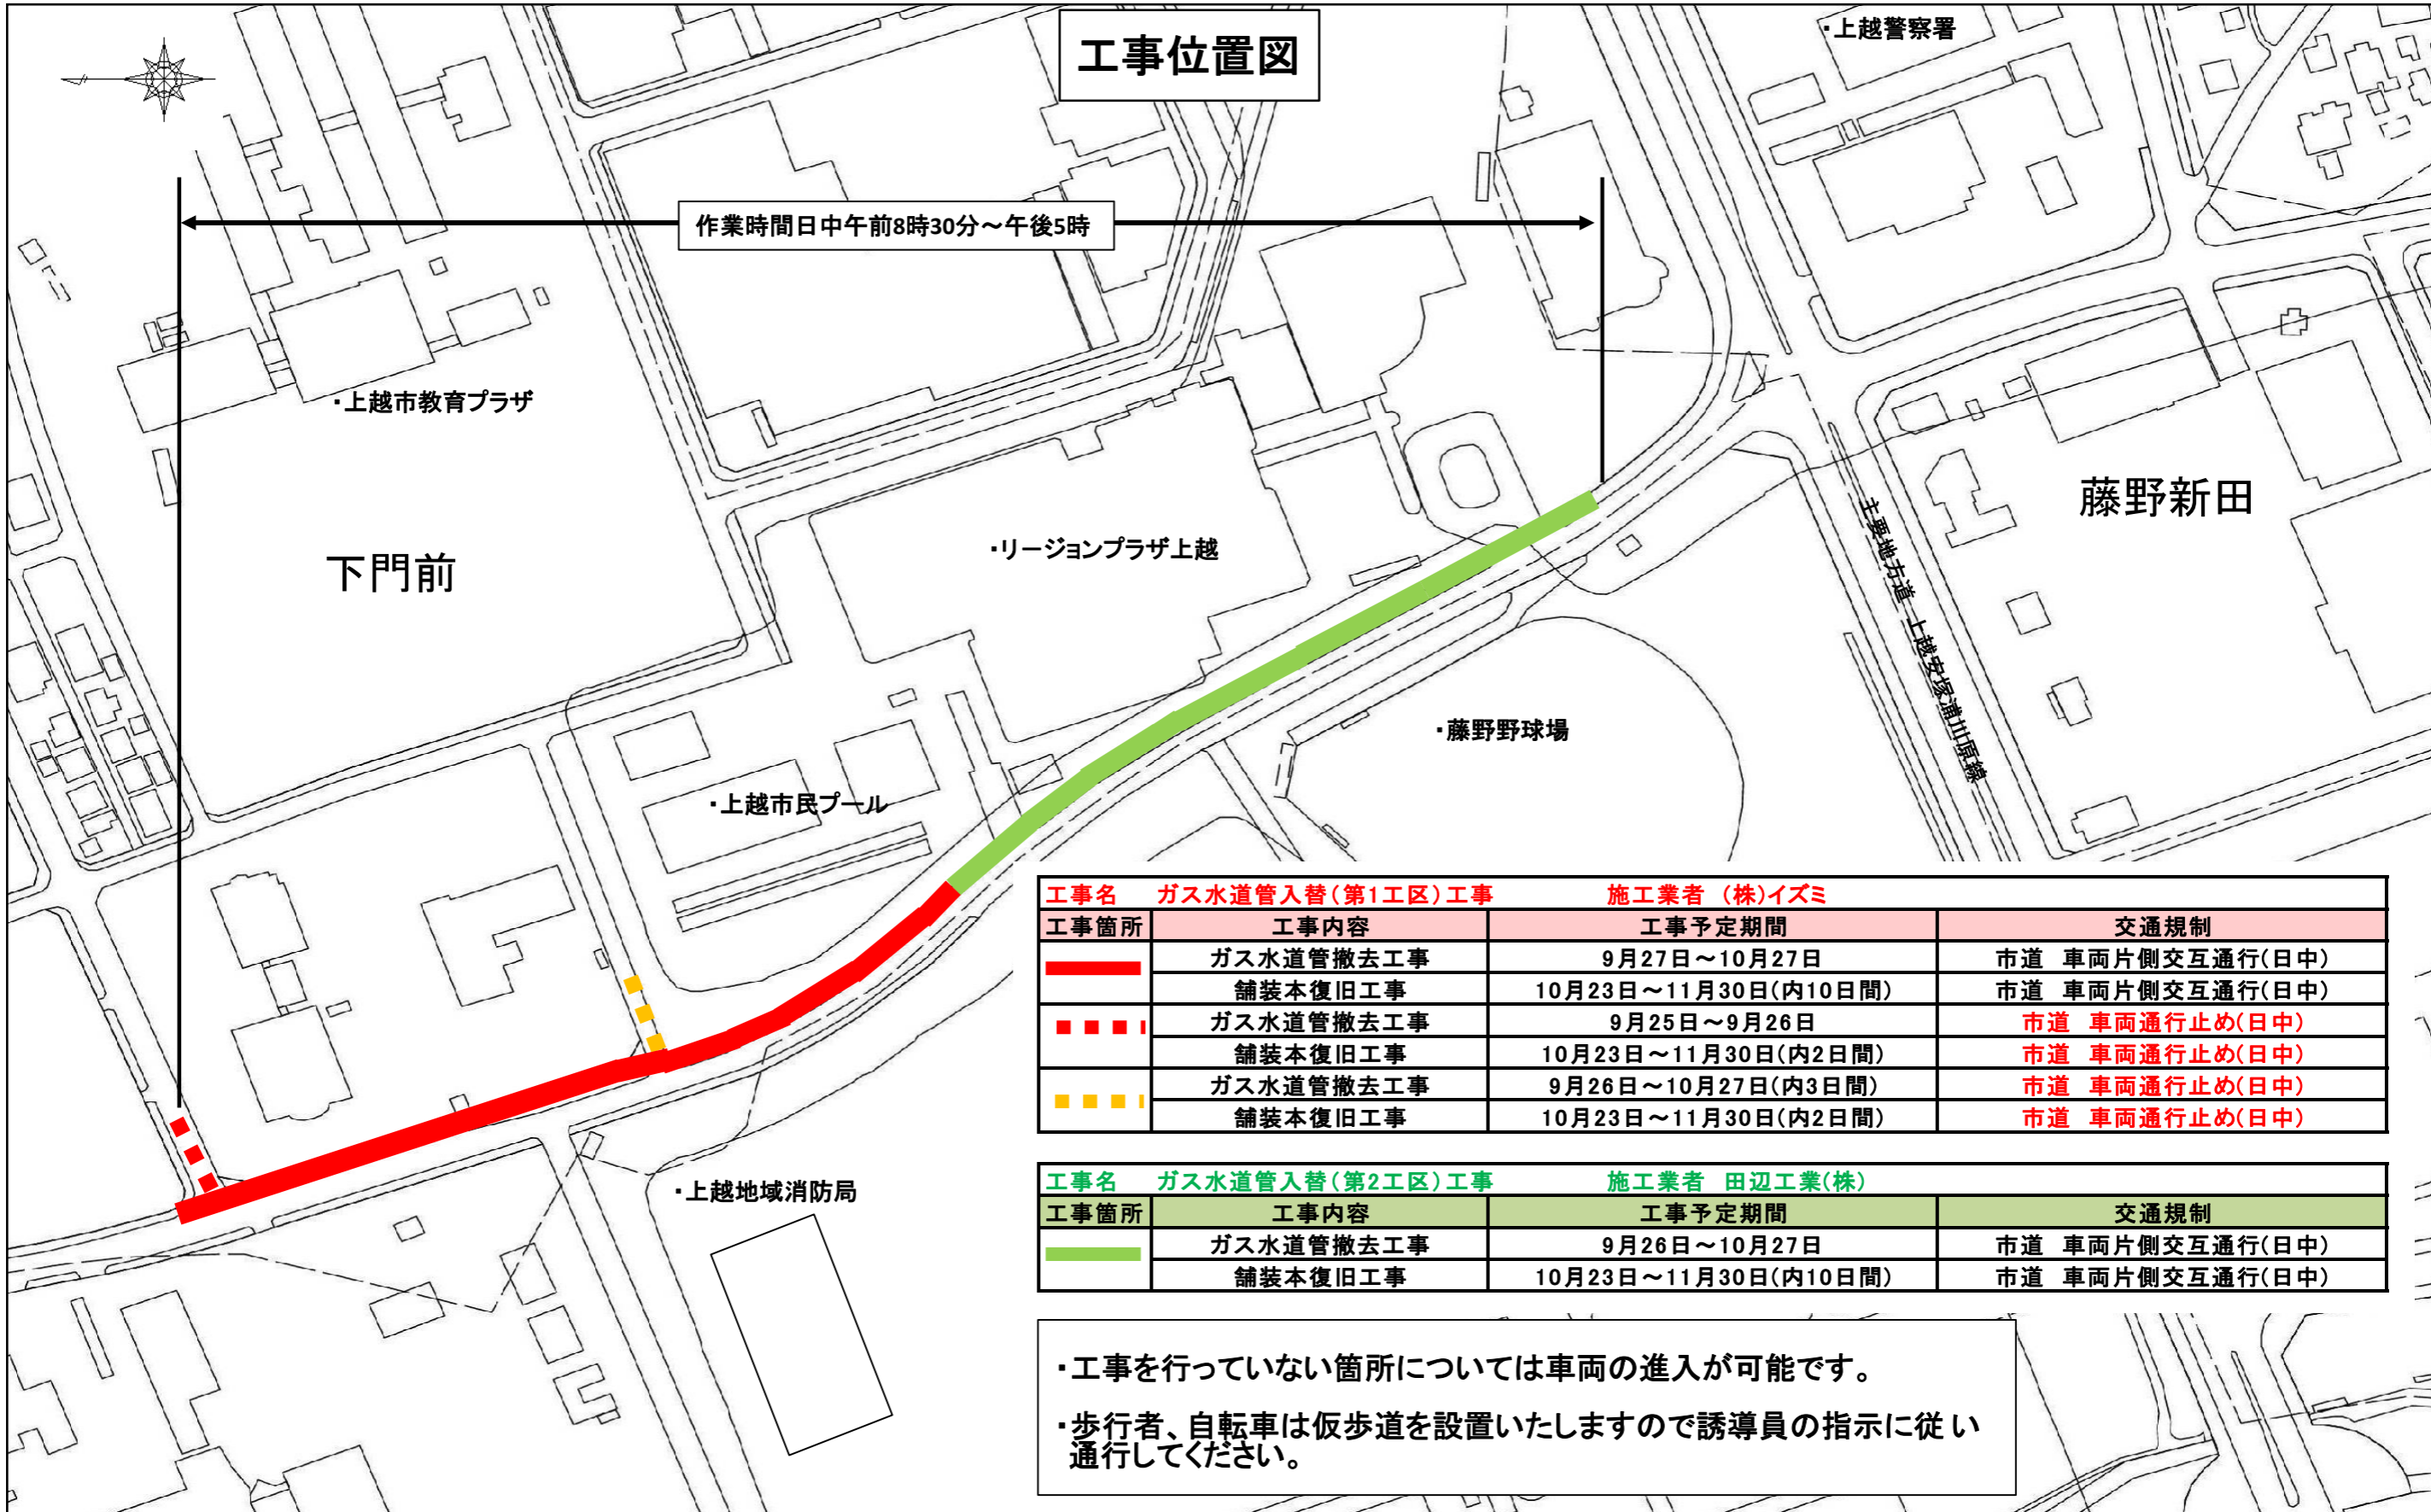

作業時間 日 午前8時30分～午後5時

工事名		施工業者 (株)イズミ	
工事箇所	工事内容	工事予定期間	交通規制
■	ガス水道管撤去工事	9月27日～10月27日	市道 車両片側交互通行(日中)
	舗装本復旧工事	10月23日～11月30日(内10日間)	市道 車両片側交互通行(日中)
■ ■ ■ ■	ガス水道管撤去工事	9月25日～9月26日	市道 車両通行止め(日中)
	舗装本復旧工事	10月23日～11月30日(内2日間)	市道 車両通行止め(日中)
■ ■ ■ ■	ガス水道管撤去工事	9月26日～10月27日(内3日間)	市道 車両通行止め(日中)
	舗装本復旧工事	10月23日～11月30日(内2日間)	市道 車両通行止め(日中)

工事名		施工業者 田辺工業(株)	
工事箇所	工事内容	工事予定期間	交通規制
■	ガス水道管撤去工事	9月26日～10月27日	市道 車両片側交互通行(日中)
	舗装本復旧工事	10月23日～11月30日(内10日間)	市道 車両片側交互通行(日中)

・工事を行っていない箇所については車両の進入が可能です。
 ・歩行者、自転車は仮歩道を設置いたしますので誘導員の指示に従い通行してください。