



合併処理浄化槽転換区域

【新道地区及び五智地区の一部】

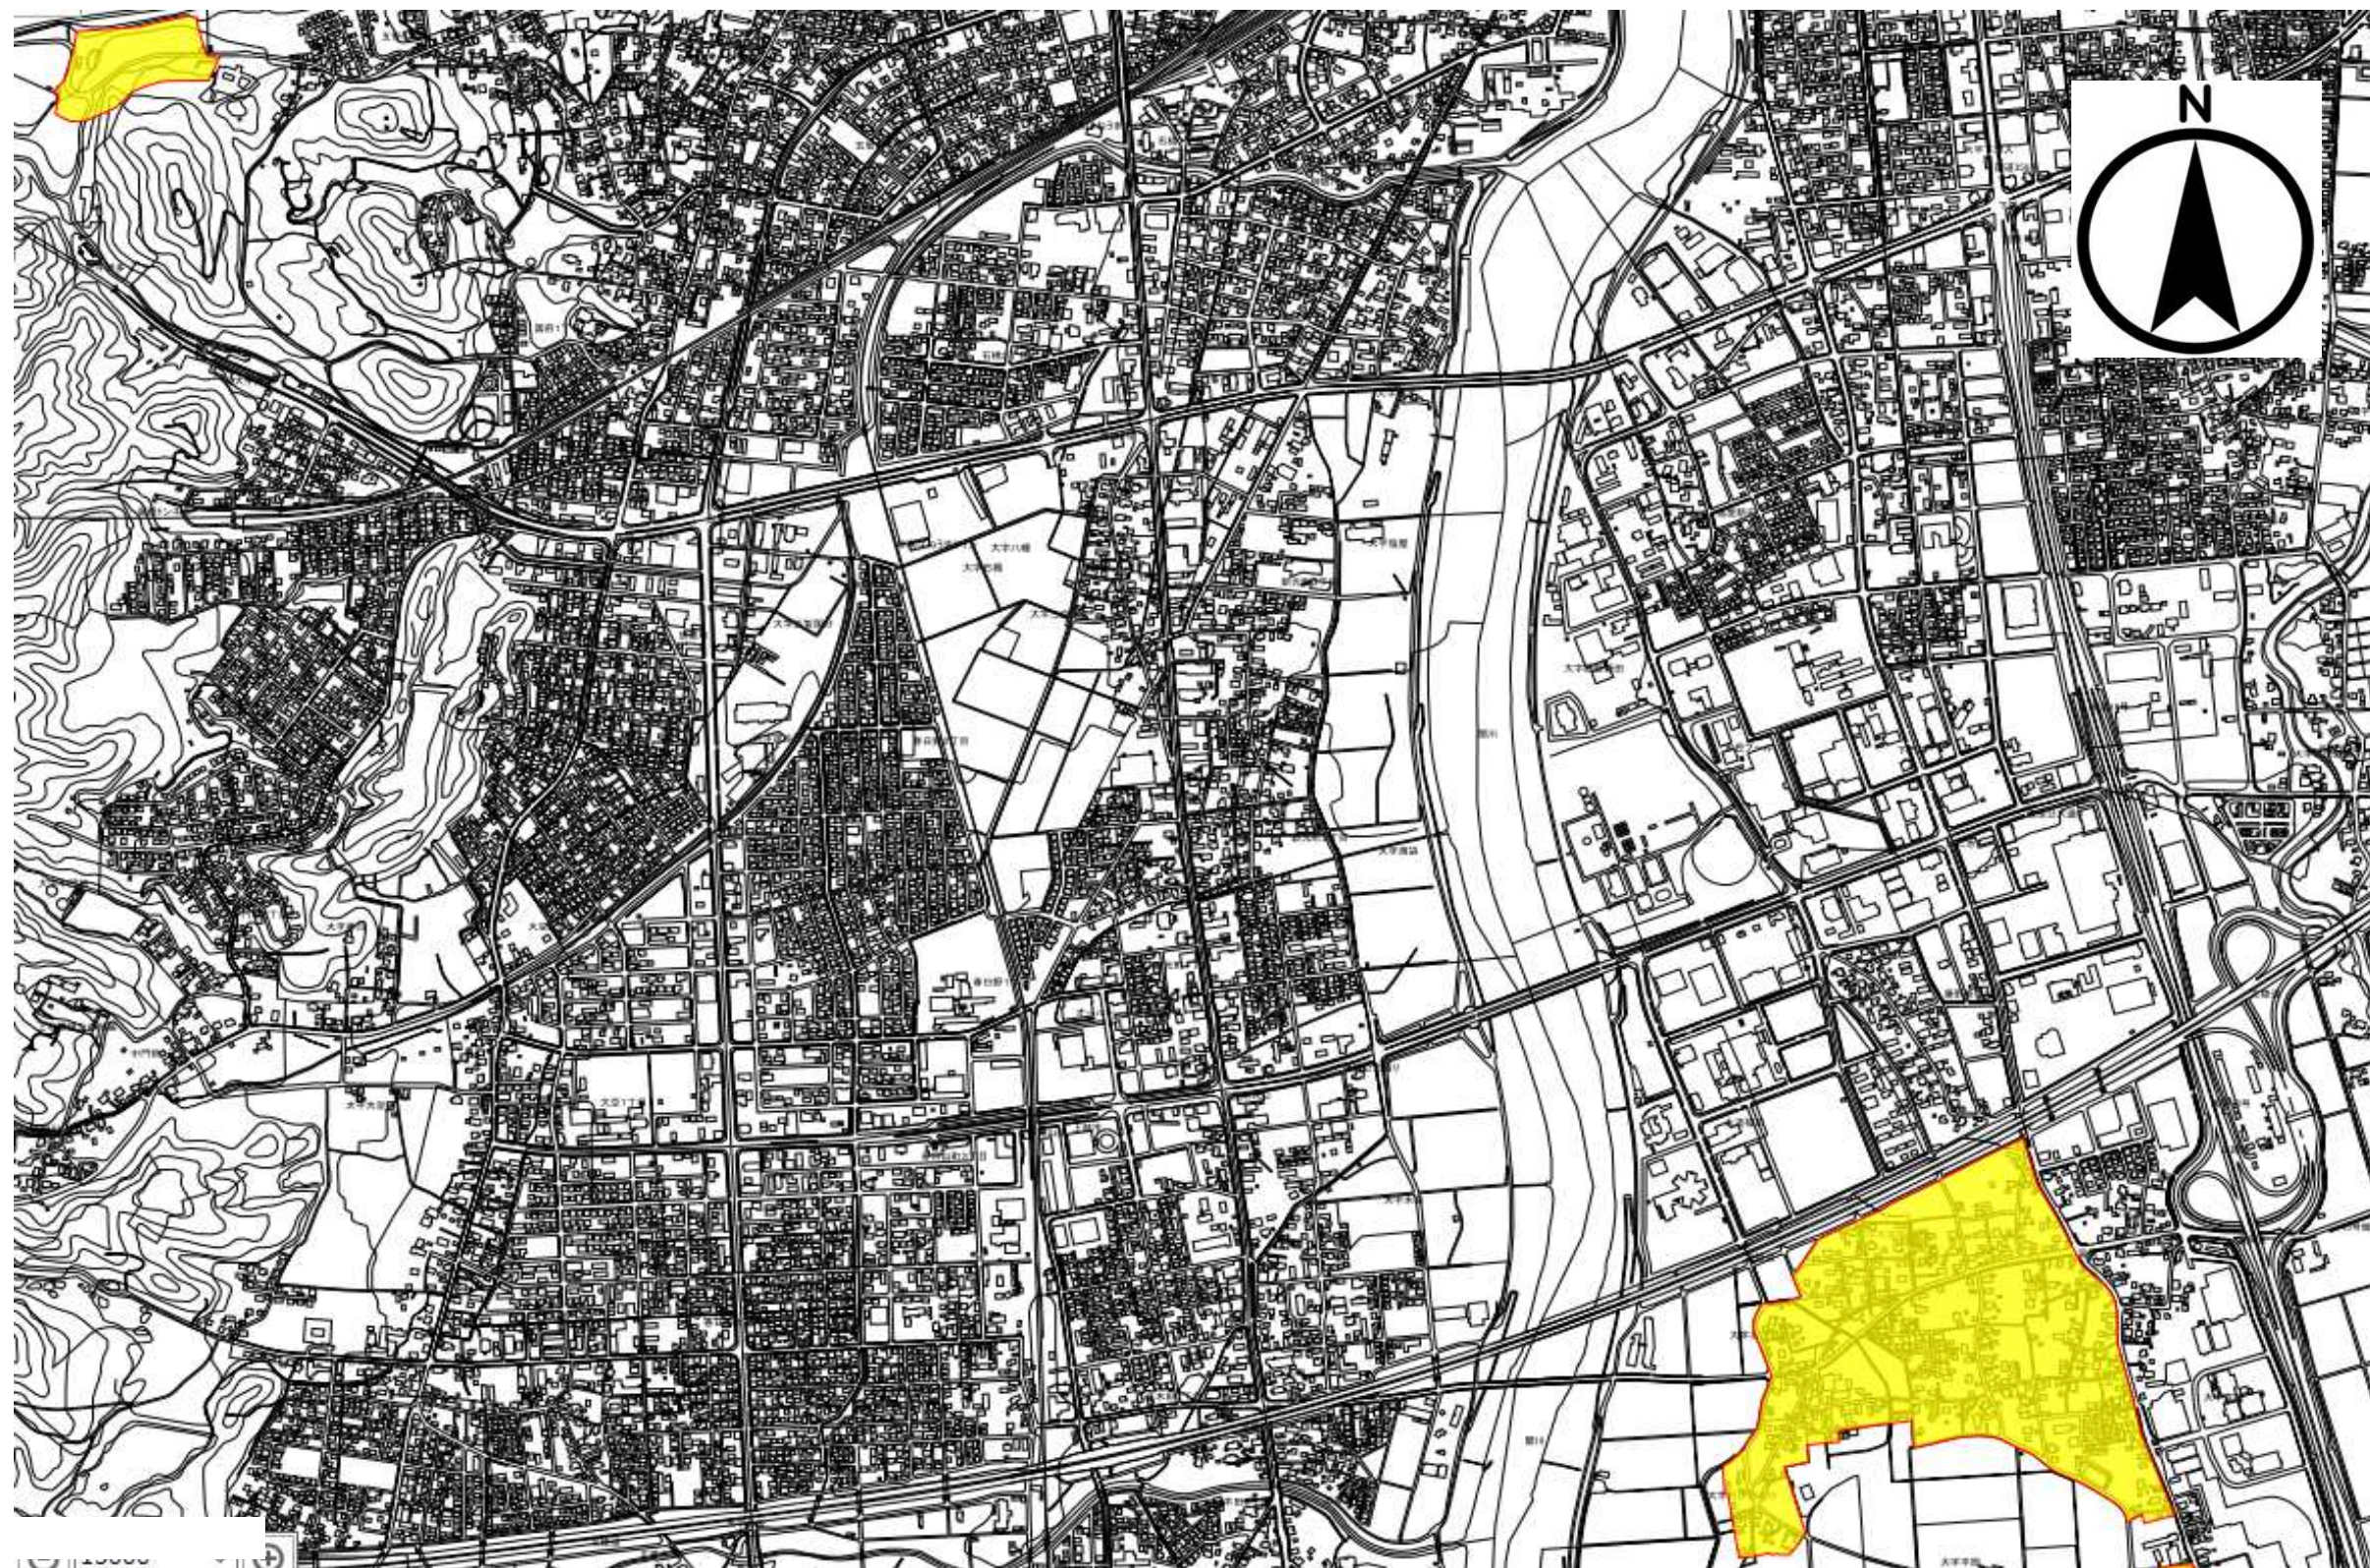

凡 例	
	合併処理浄化槽転換区域