




# 上越市 ガス事業一般平面図

S=1/150,000

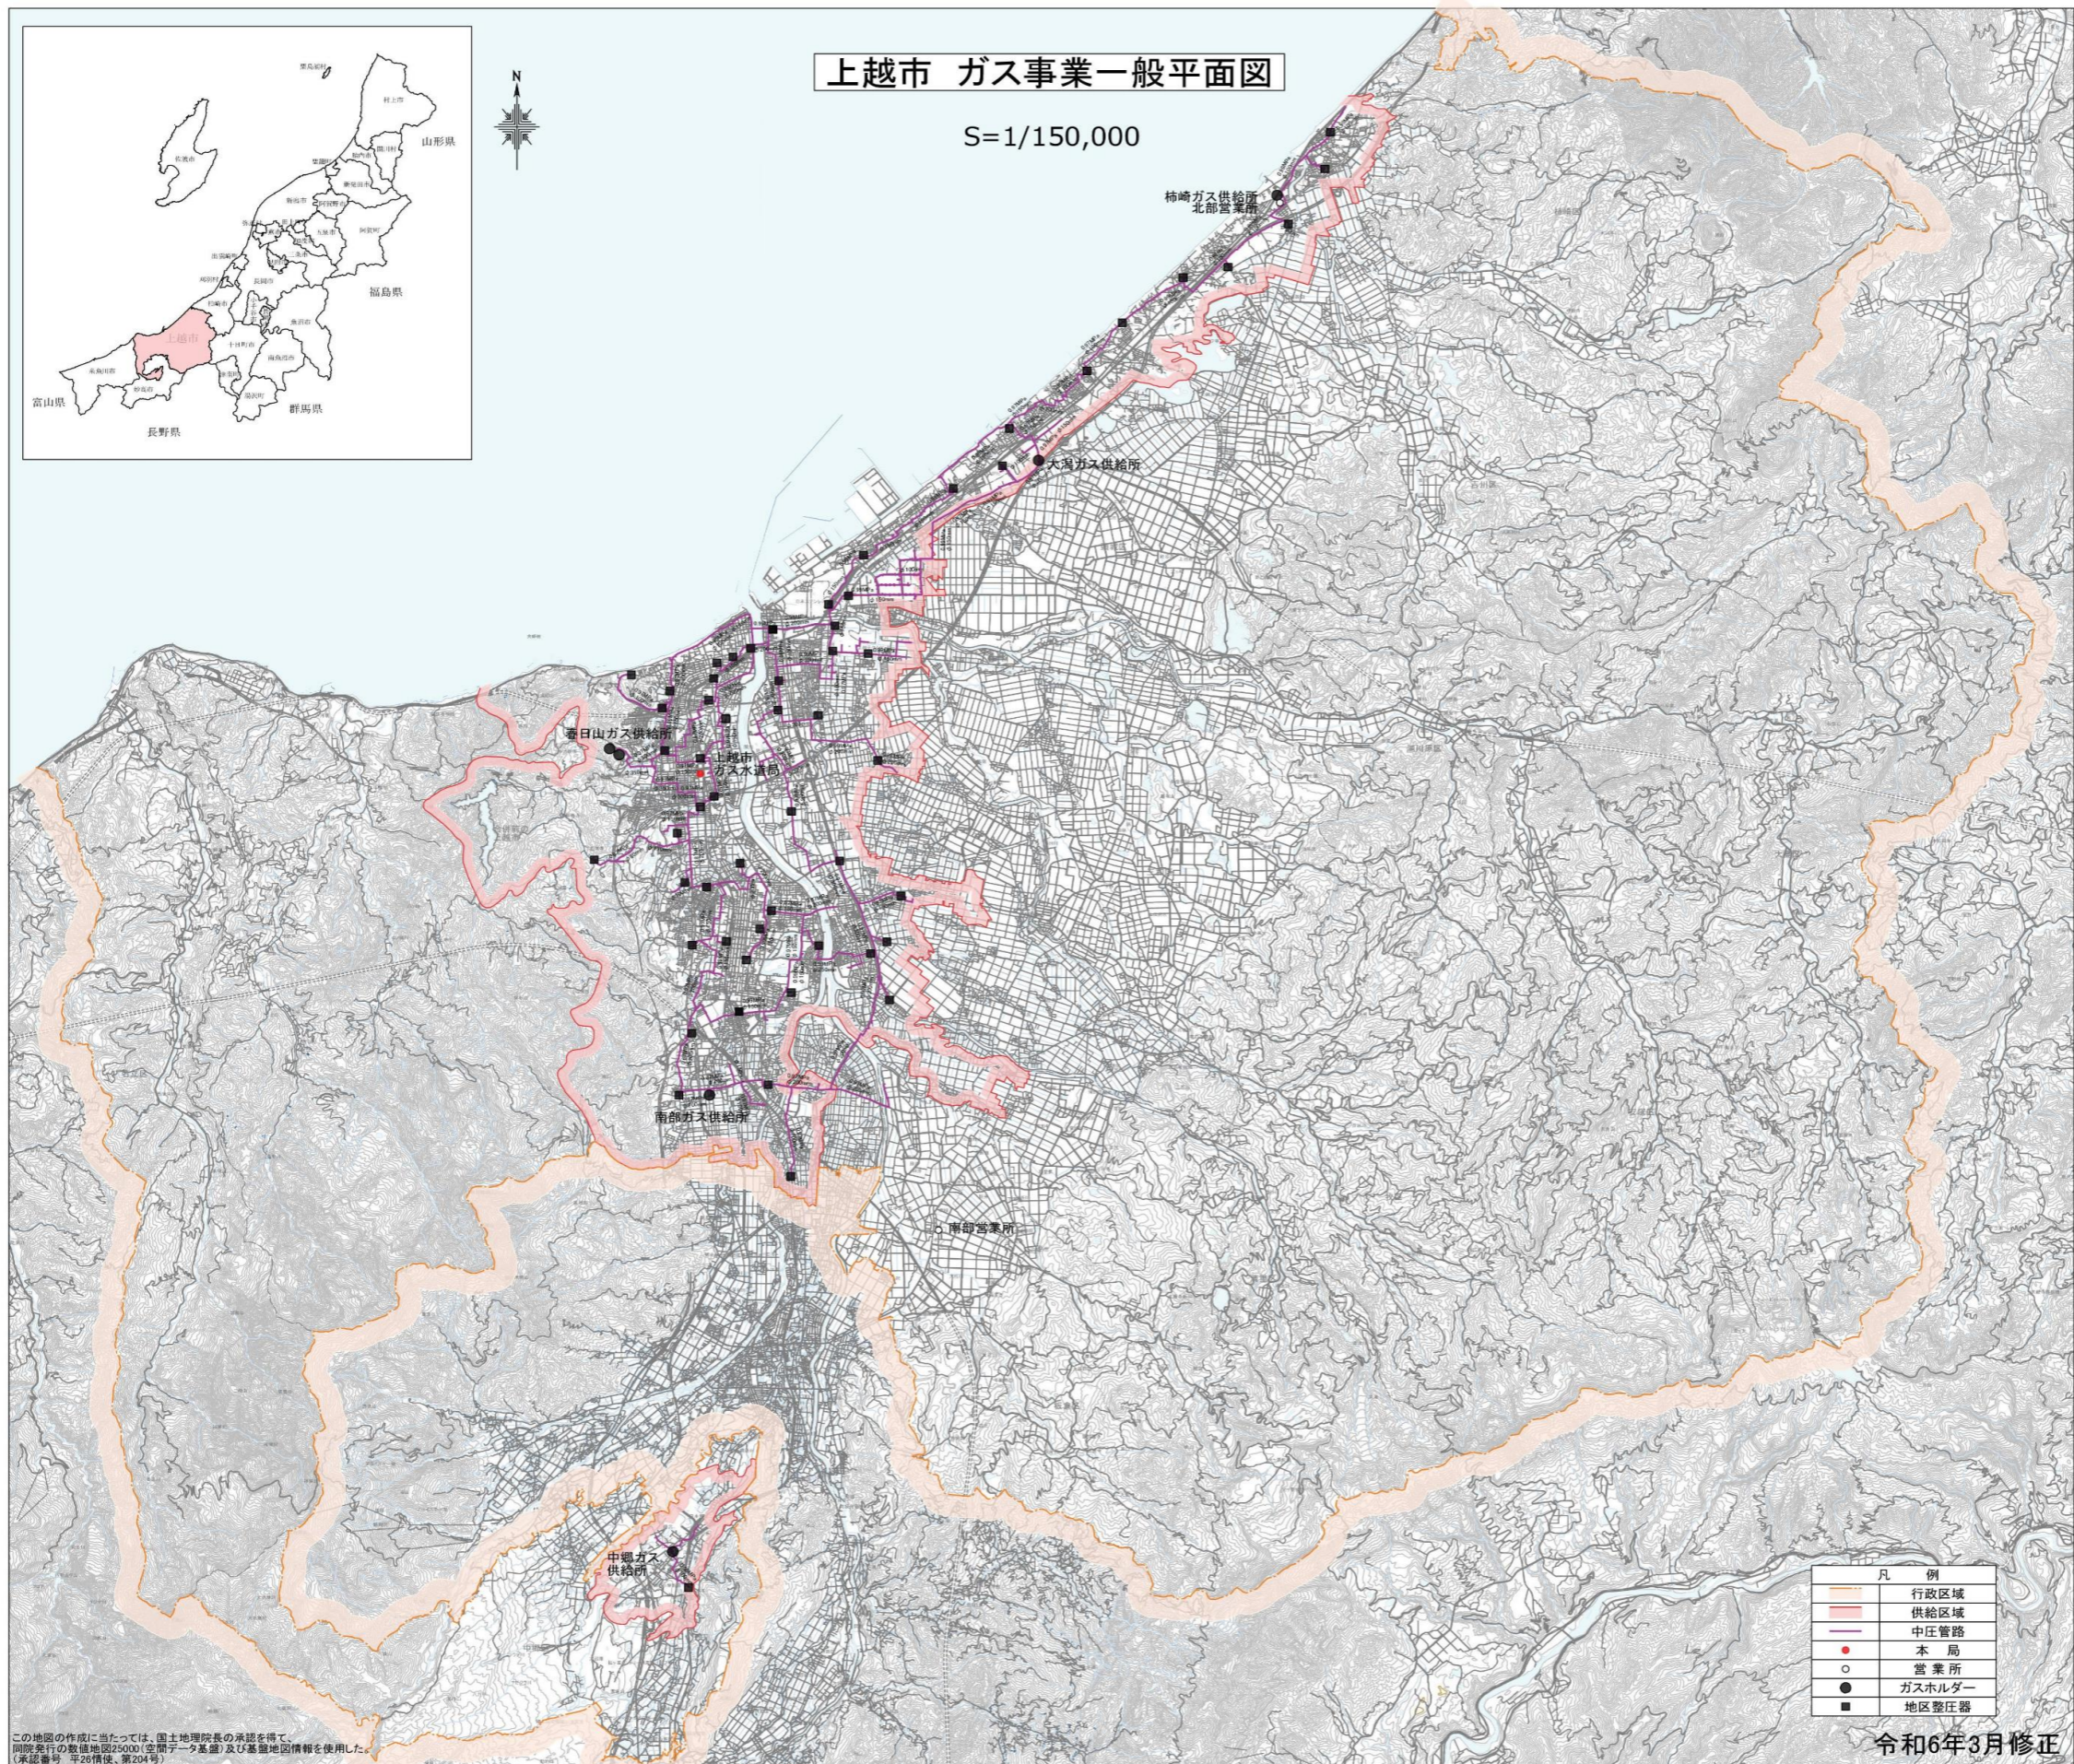

凡 例	
	行政区域
	供給区域
	中圧管路
	本 局
	営業所
	ガスホルダー
	地区整圧器

この地図の作成に当たっては、国土地理院長の承認を得て、同院発行の数値地図25000(空間データ基盤)及び基礎地図情報を使用した。(承認番号 平26情保 第204号)

令和6年3月修正