


計画の名称	安心、安全な生活に向けた浸水対策の推進（防災・安全）（重点）
計画の期間	平成30年度 ～ 平成34年度（5年間）

交付対象	上越市
------	-----

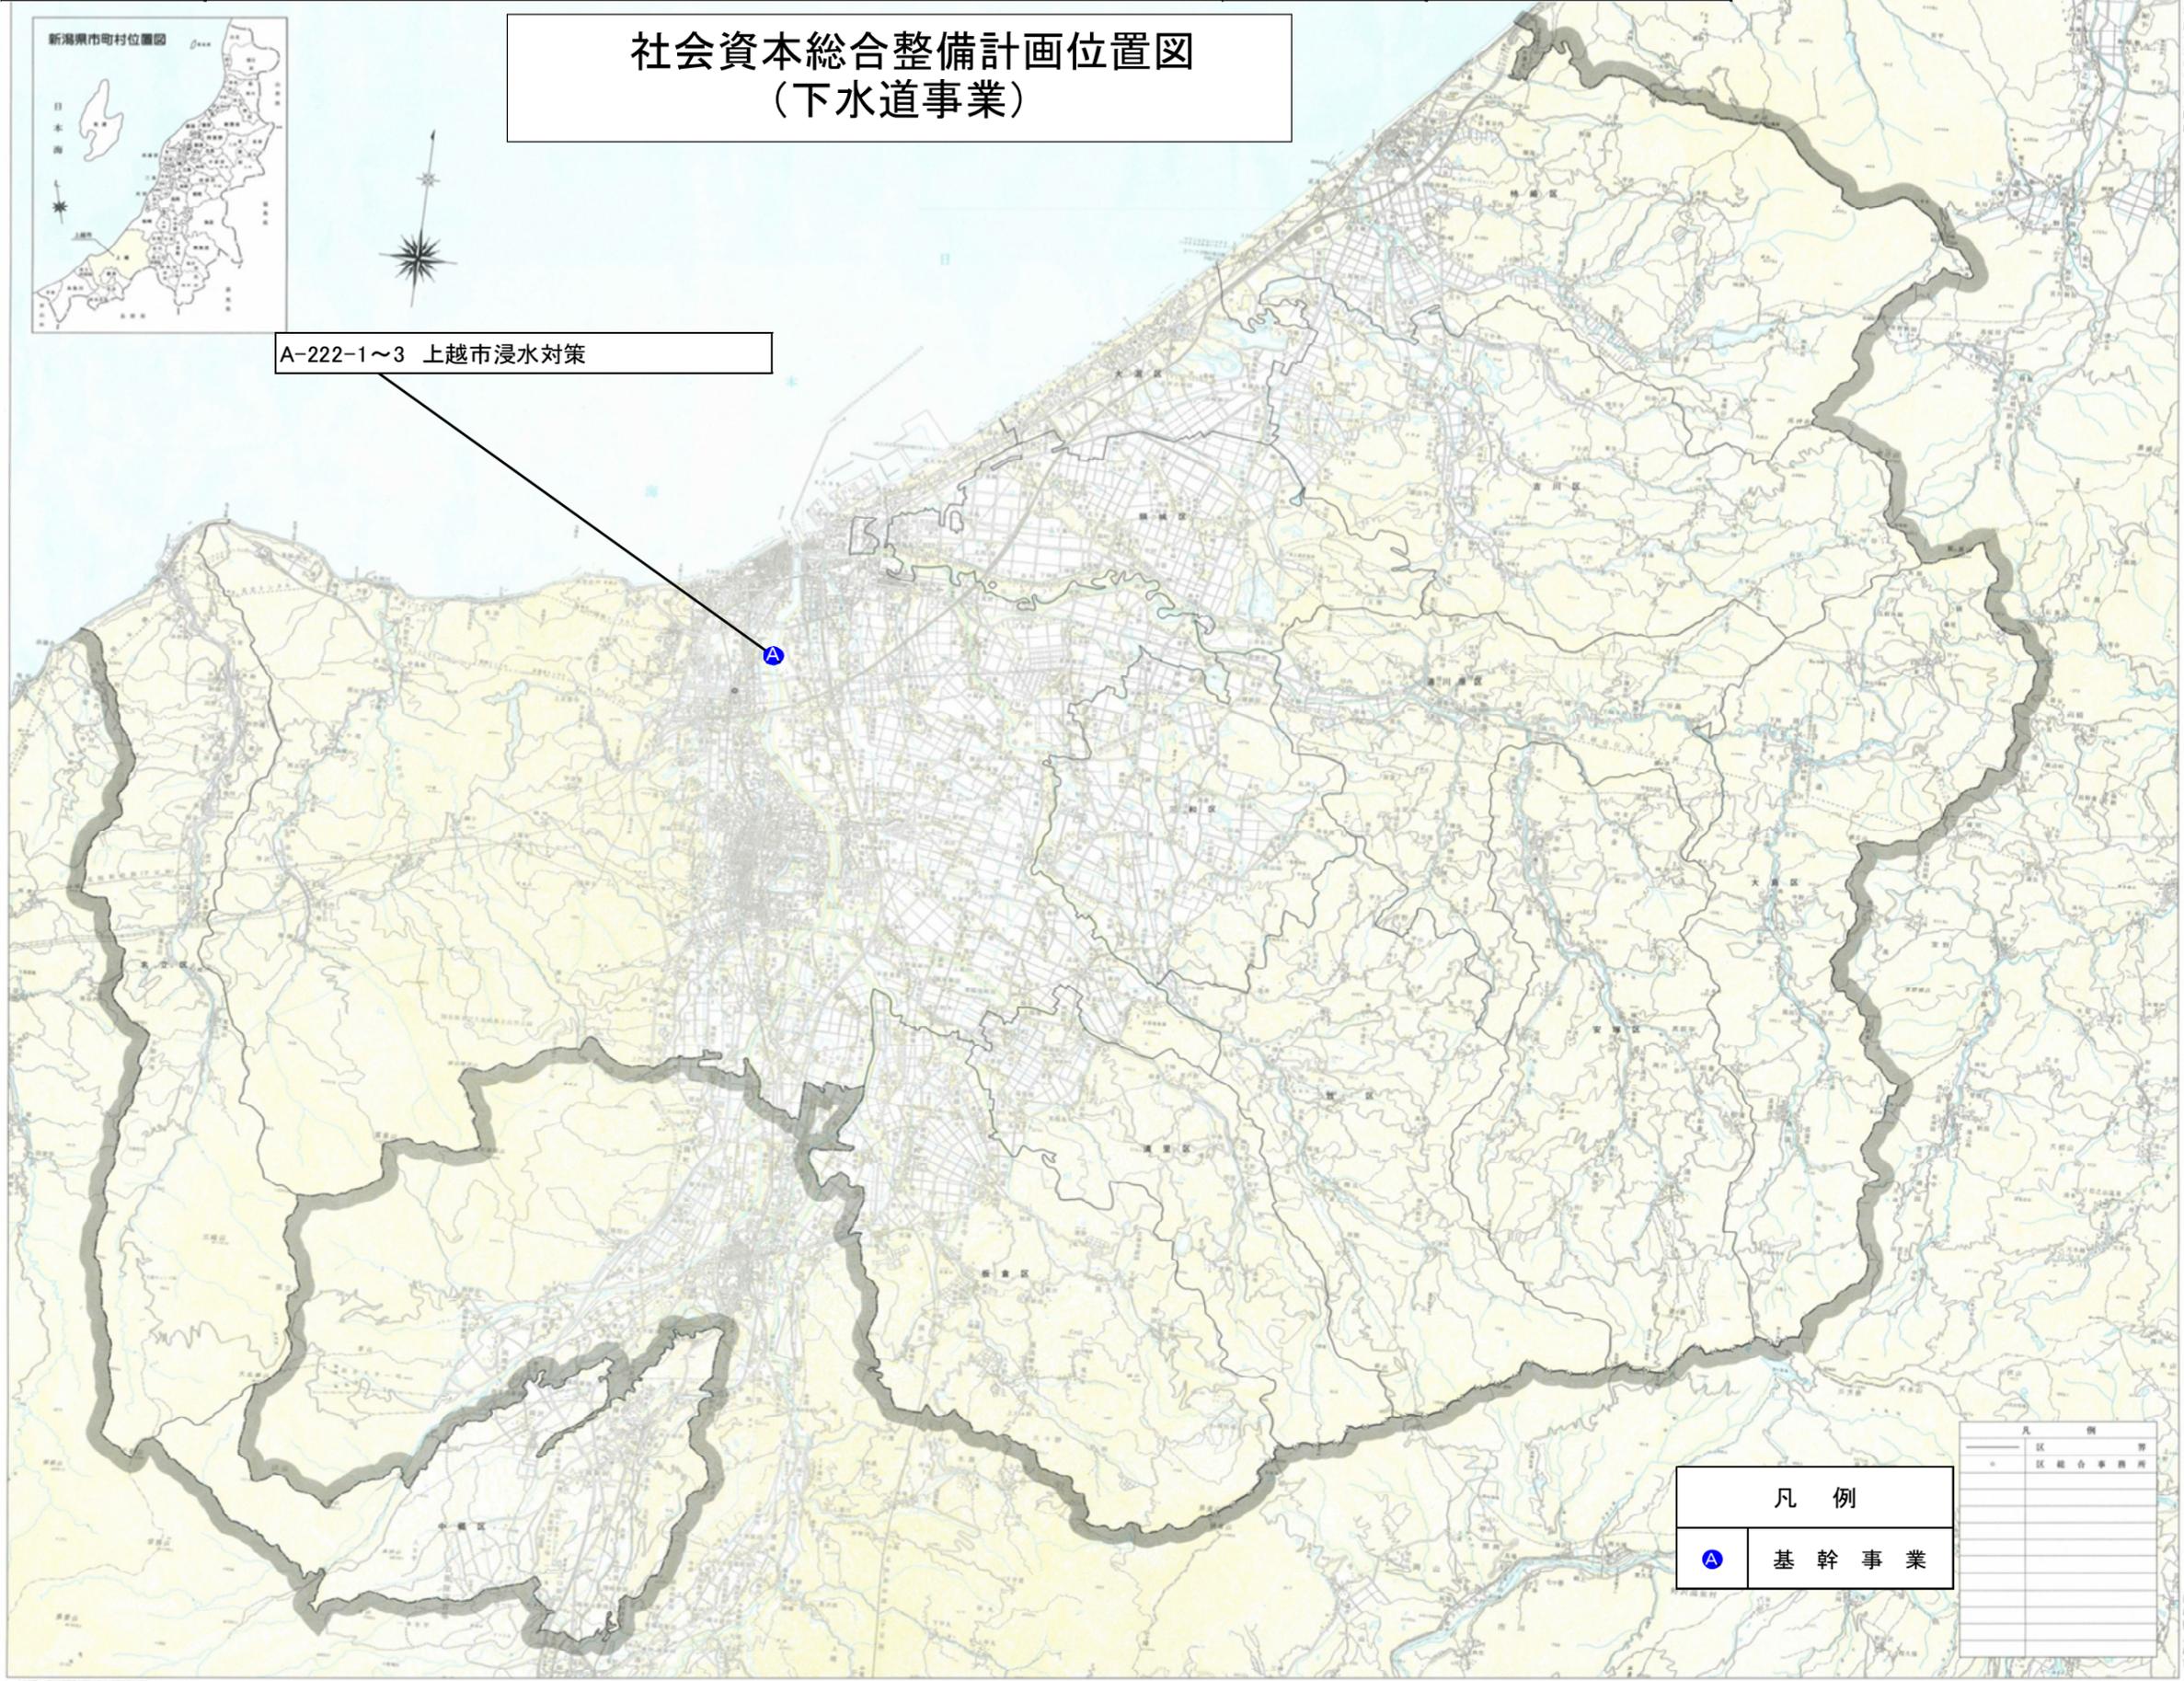

社会資本総合整備計画位置図
(下水道事業)


A-222-1~3 上越市浸水対策

凡 例	
—	区 界
●	区 総合事務所
○	基 幹 事 業

社会資本総合整備計画(防災・安全)

計画の名称	安心、安全な生活に向けた浸水対策の推進(防災・安全)(重点)		
計画の期間	平成30年度 ~ 令和4年度 (5年間)	交付対象	新潟県上越市

No. 1 上越処理区

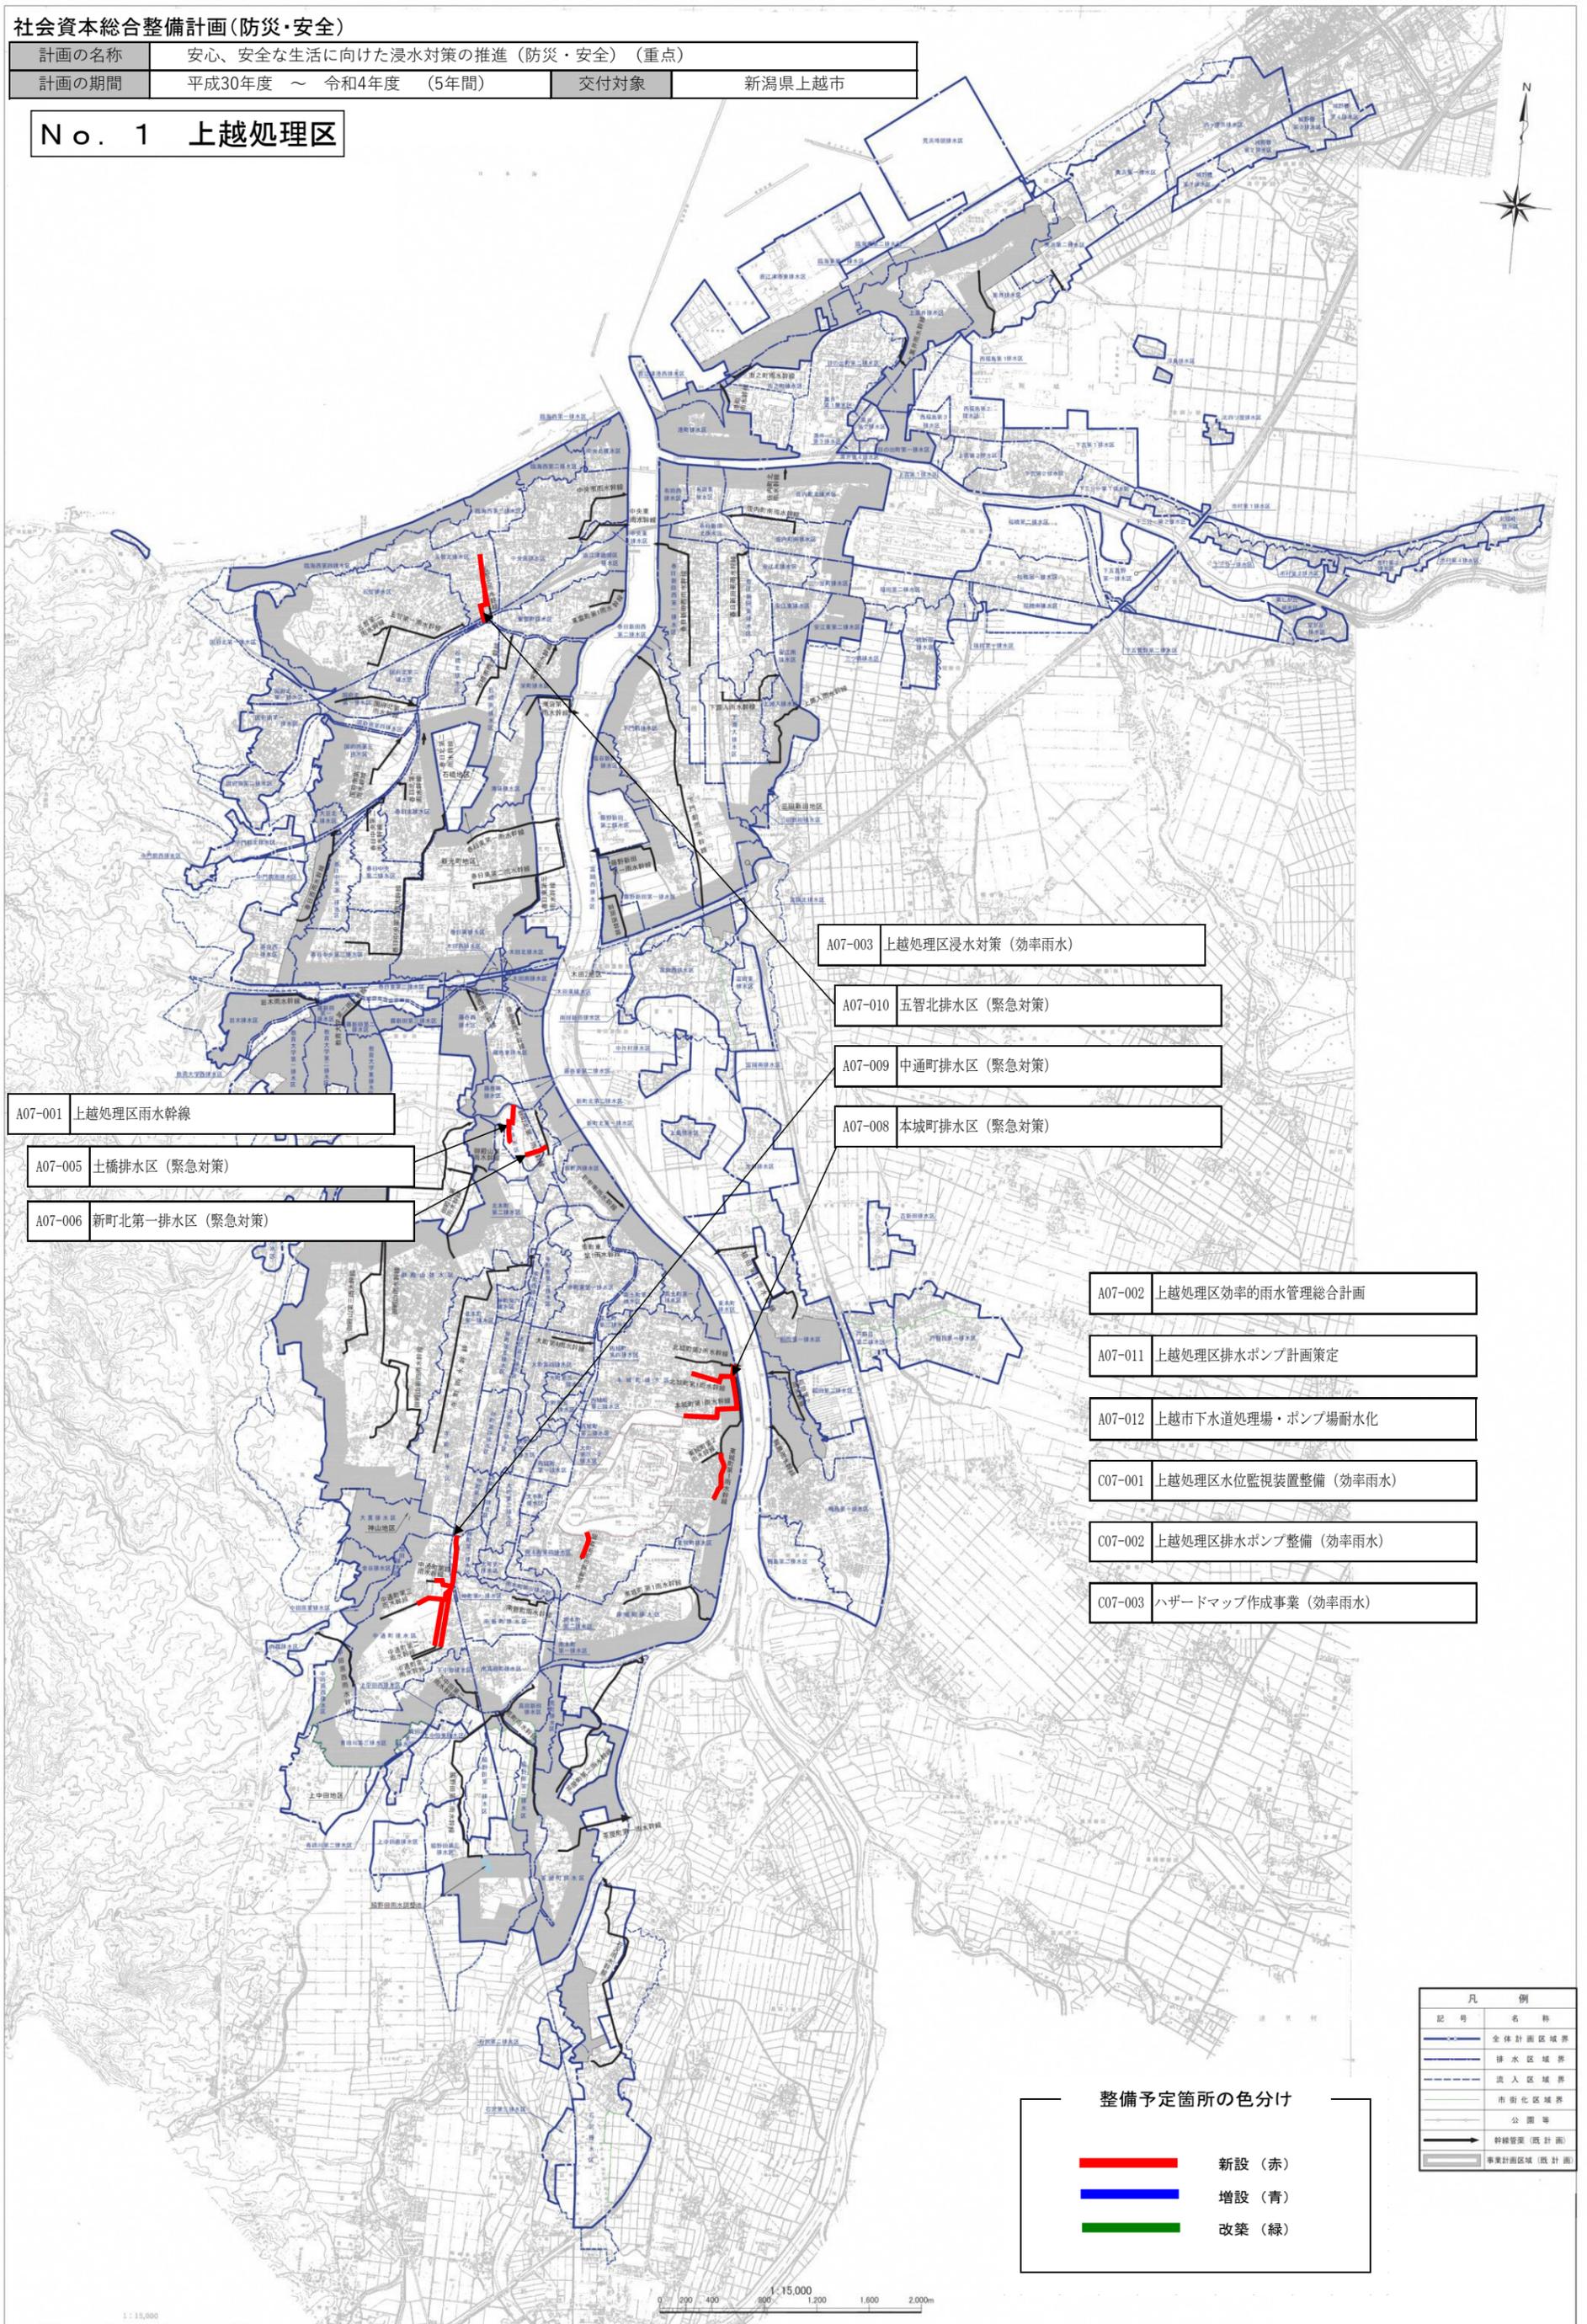

A07-001 上越処理区雨水幹線

A07-005 土橋排水区(緊急対策)

A07-006 新町北第一排水区(緊急対策)

A07-003 上越処理区浸水対策(効率雨水)

A07-010 五智北排水区(緊急対策)

A07-009 中通町排水区(緊急対策)

A07-008 本城町排水区(緊急対策)

A07-002 上越処理区効率的雨水管理総合計画

A07-011 上越処理区排水ポンプ計画策定

A07-012 上越市下水道処理場・ポンプ場耐水化

C07-001 上越処理区水位監視装置整備(効率雨水)

C07-002 上越処理区排水ポンプ整備(効率雨水)

C07-003 ハザードマップ作成事業(効率雨水)

凡例

記号	名称
(Blue dashed line)	全体計画区域界
(Blue solid line)	排水区域界
(Black dashed line)	流入区域界
(Black solid line)	市街区域界
(Grey area)	公園等
(Black arrow)	幹線管渠(既計画)
(Grey area)	事業計画区域(既計画)

整備予定箇所の色分け

- 新設(赤)
- 増設(青)
- 改築(緑)

社会資本総合整備計画(防災・安全)

計画の名称	安心、安全な生活に向けた浸水対策の推進(防災・安全)(重点)		
計画の期間	平成30年度 ~ 令和4年度 (5年間)	交付対象	新潟県上越市

No. 2 大潟処理区



凡例	
記号	名称
→	排水区界
- - -	予定排水区域界
—	排水区域界(変更)
---	排水区域界(削除)
■	既事業計画区域
■	追加事業計画区域
→	主要な管渠
⊕	雨水吐口

整備予定箇所の色分け	
■	新設(赤)
■	増設(青)
■	改築(緑)

1:10,000

