



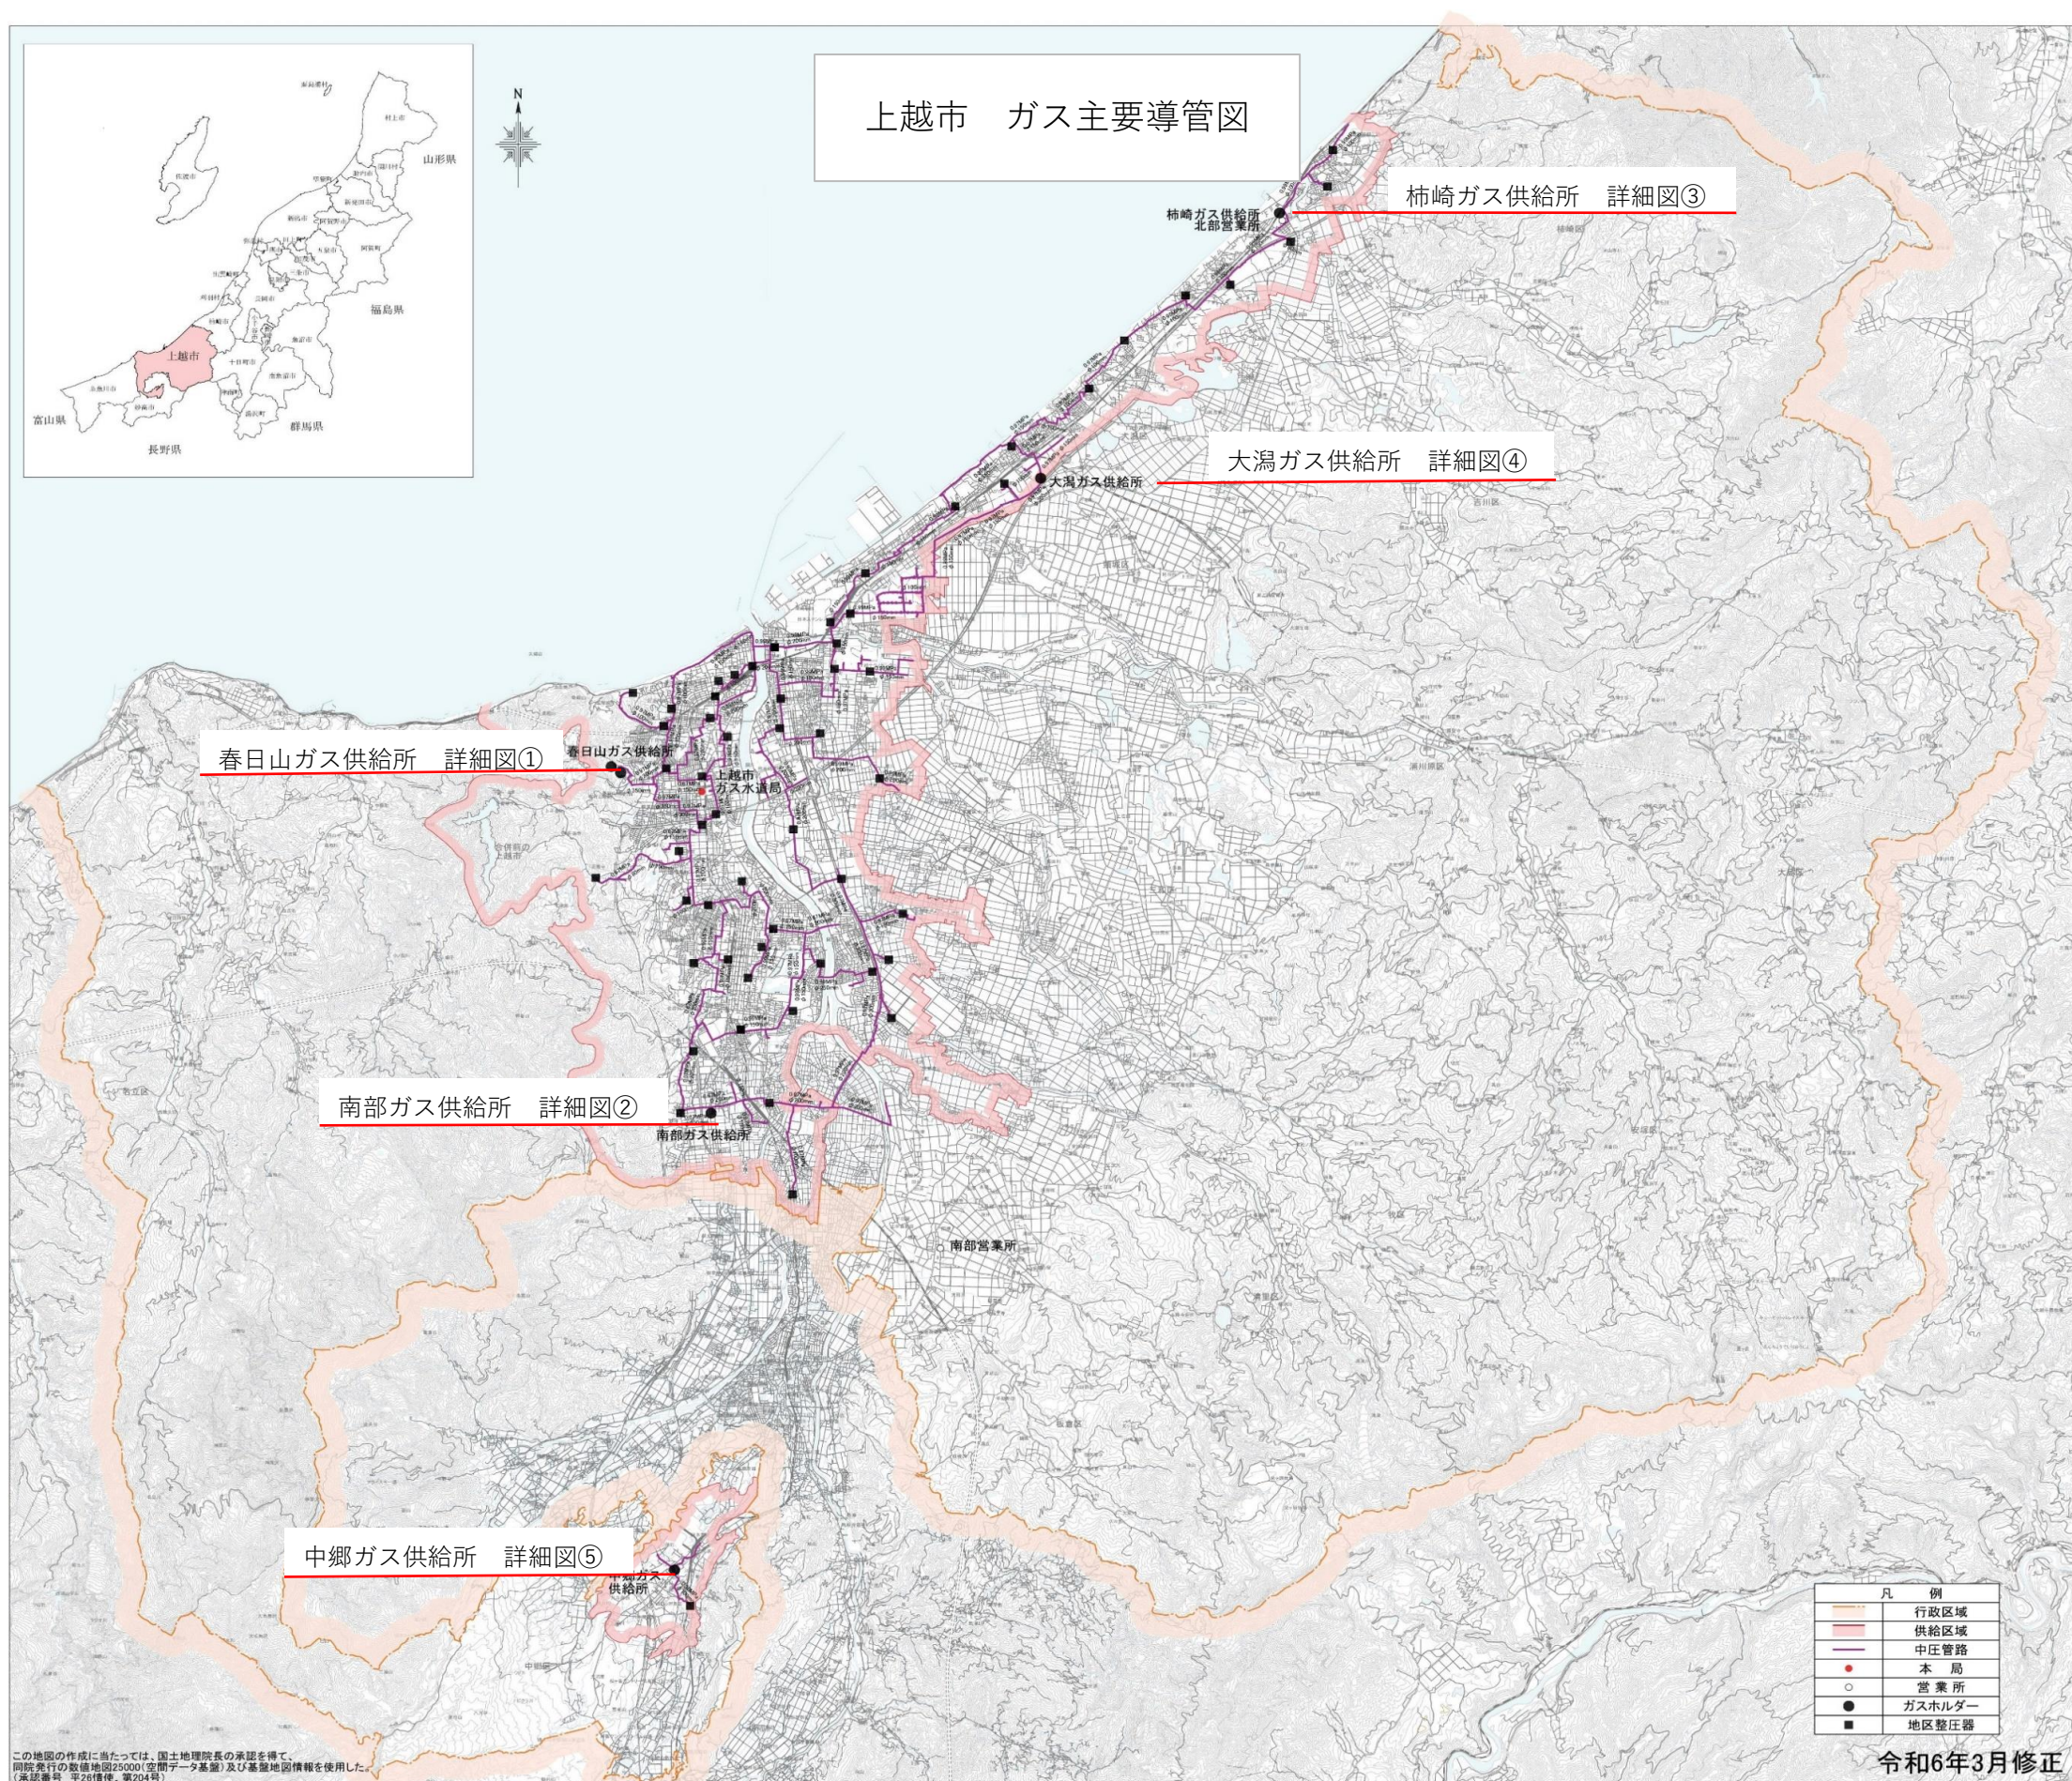

詳細図①

春日山ガス供給所

(敷地面積)
9,803㎡

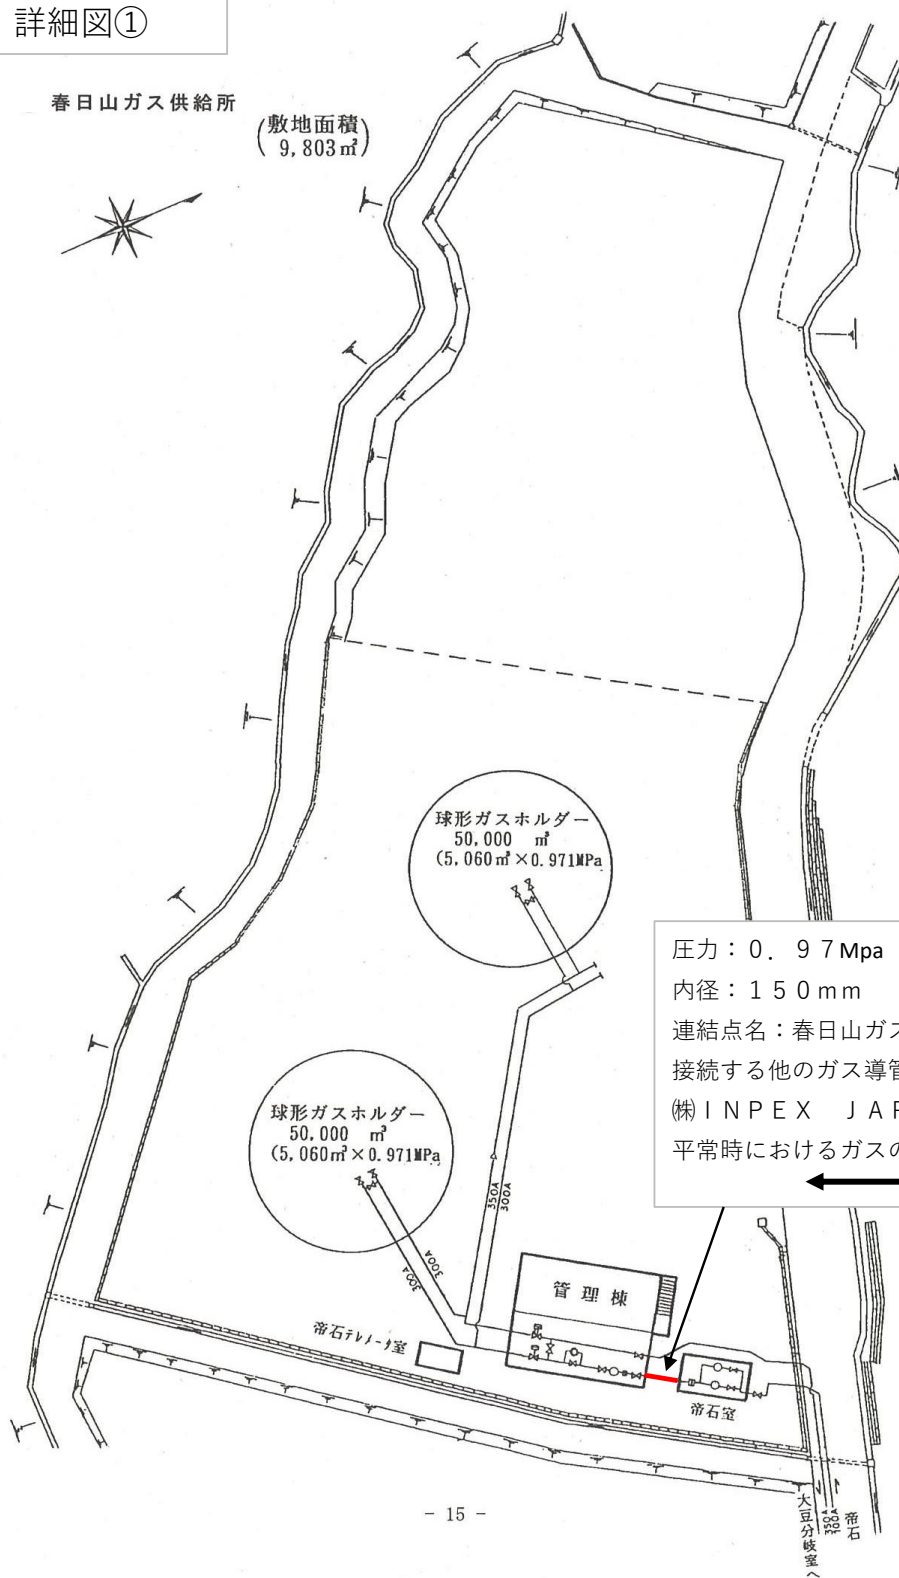

圧力：0.97Mpa

内径：150mm

連結点名：春日山ガス供給所


接続する他のガス導管事業者名：

(株)INPEX JAPAN

平常時におけるガスの流方向：




詳細図②

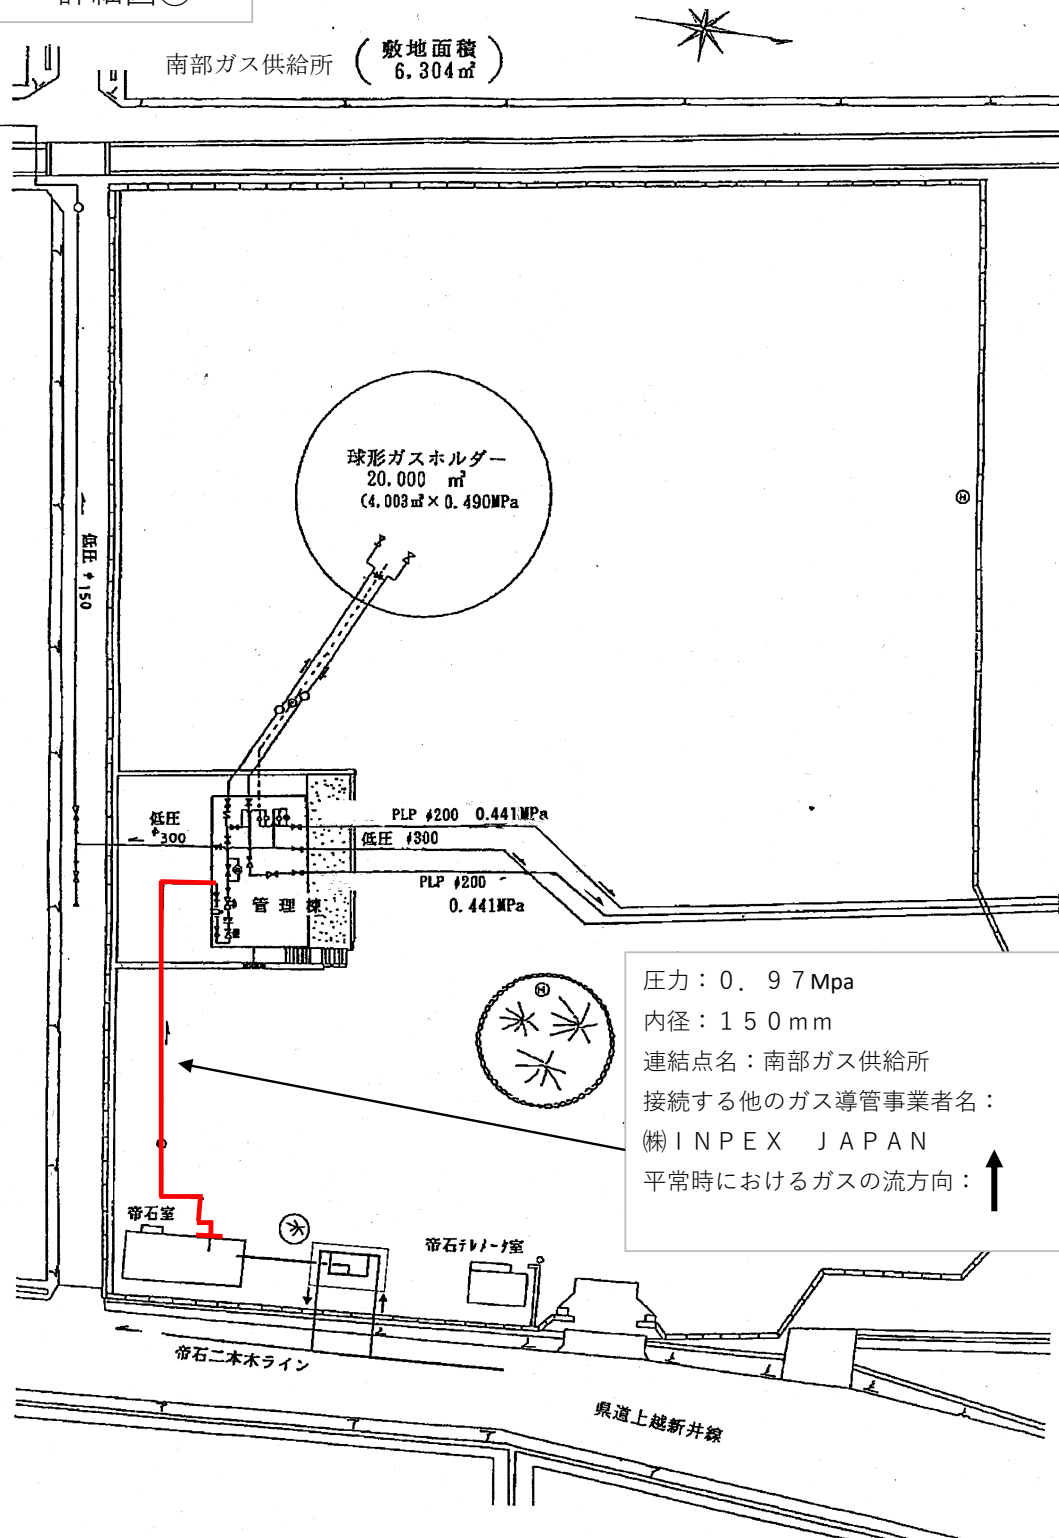

詳細図③

柿崎ガス供給所

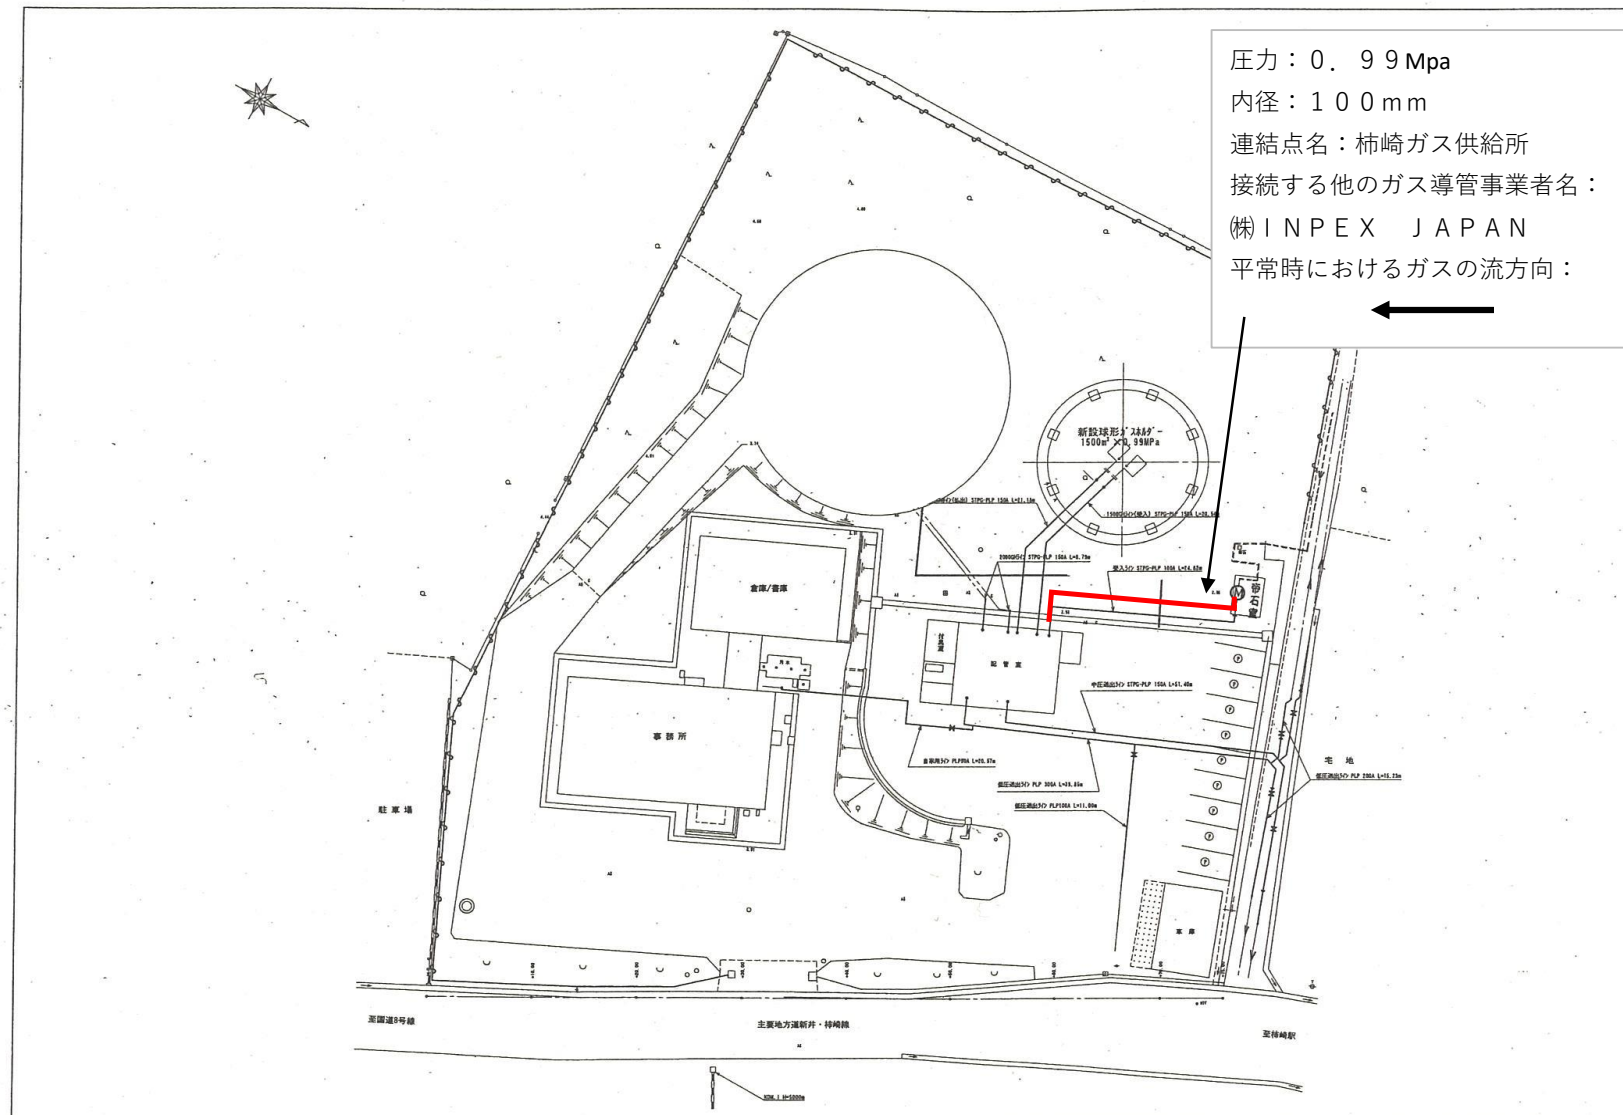

詳細図④

大湊ガス供給所

圧力：0.99Mpa


内径：150mm

連結点名：大湊ガス供給所

接続する他のガス導管事業者名：

(株)INPEX JAPAN

平常時におけるガスの流方向：

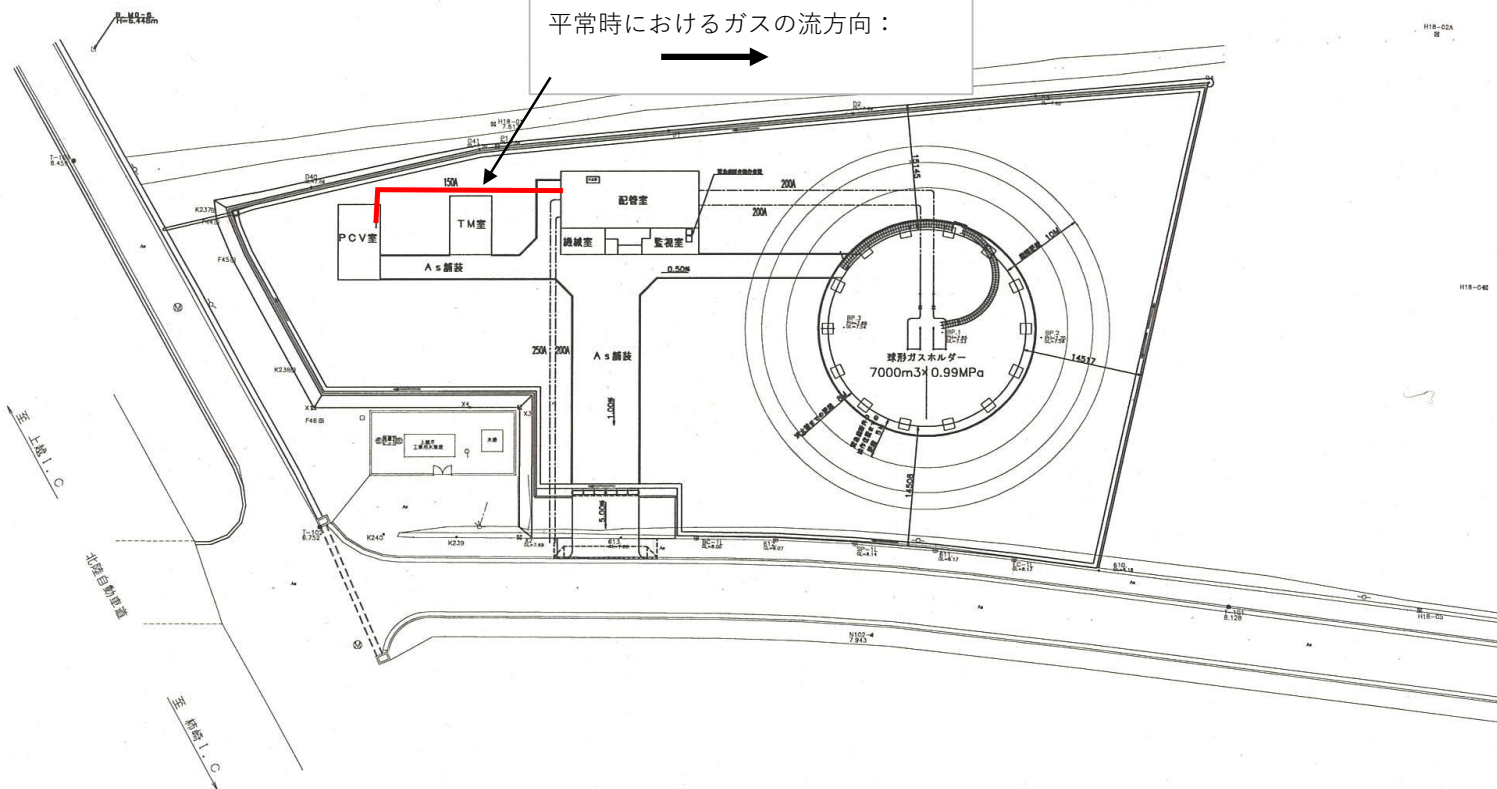

工事場所	上越市大湊区内
工種	新供給所建設に伴う既存ガスホルダー建設工事
図名	管内全体配置図
縮尺	1:250
図面番号	O-101-01
製図	製図者
校対	校対者
承認	承認者
上越市ガス水道局	

詳細図⑤

303438

連結点：中郷区藤沢944番地3地内

接続する他のガス導管事業者名：(株)INPEX JAPAN



上越市ガス水道局

この地図の作成に当たっては、国土地理院長の承認を得て、同院発行の数値地図2500（空間データ基盤）、
数値地図（国土基本情報）電子国土基本図（地図情報）、数値地図（国土基本情報）電子国土基本図（地名情報）、
数値地図（国土基本情報）基盤地図情報（数値標高モデル）及び基盤地図情報を使用した。
（承認番号 平25情使、第354号）

GD34-51