



# 横断図 S=1/100

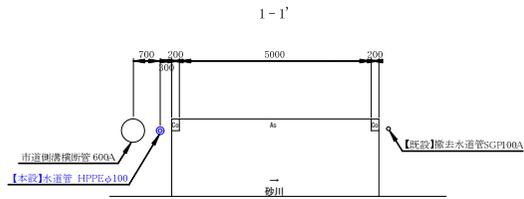

# 配管詳細図 S=FREE

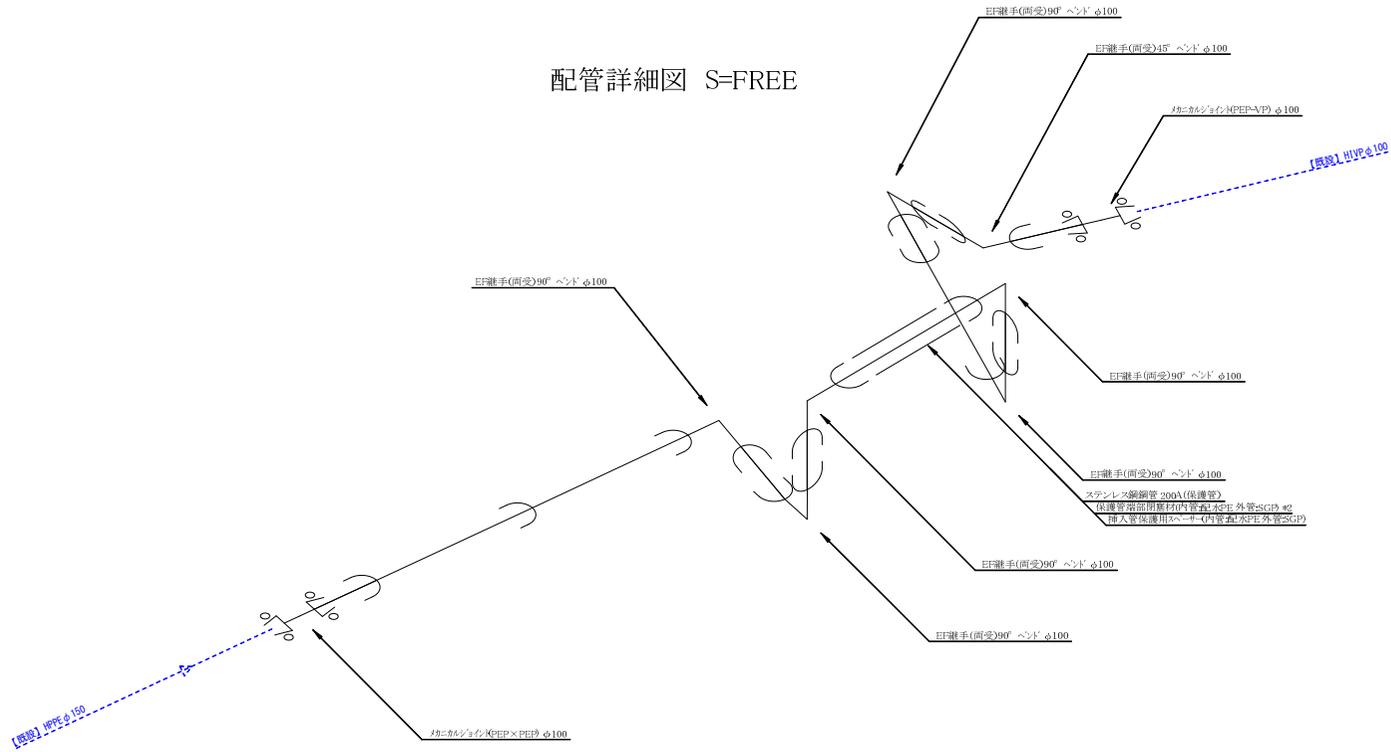

コメント					
路線・河川	市道 上下浜線				
工事場所 及び 工事名	上越市 柿崎区 江島新田 地内 水道管入替工事(実施)設計書				
図面名	横断図・配管詳細図				
縮尺	図示	図面番号	2-2		
課長	所長	副所長	班長	検査	設計
上越市ガス水道局					