


配管詳細図 S=Free

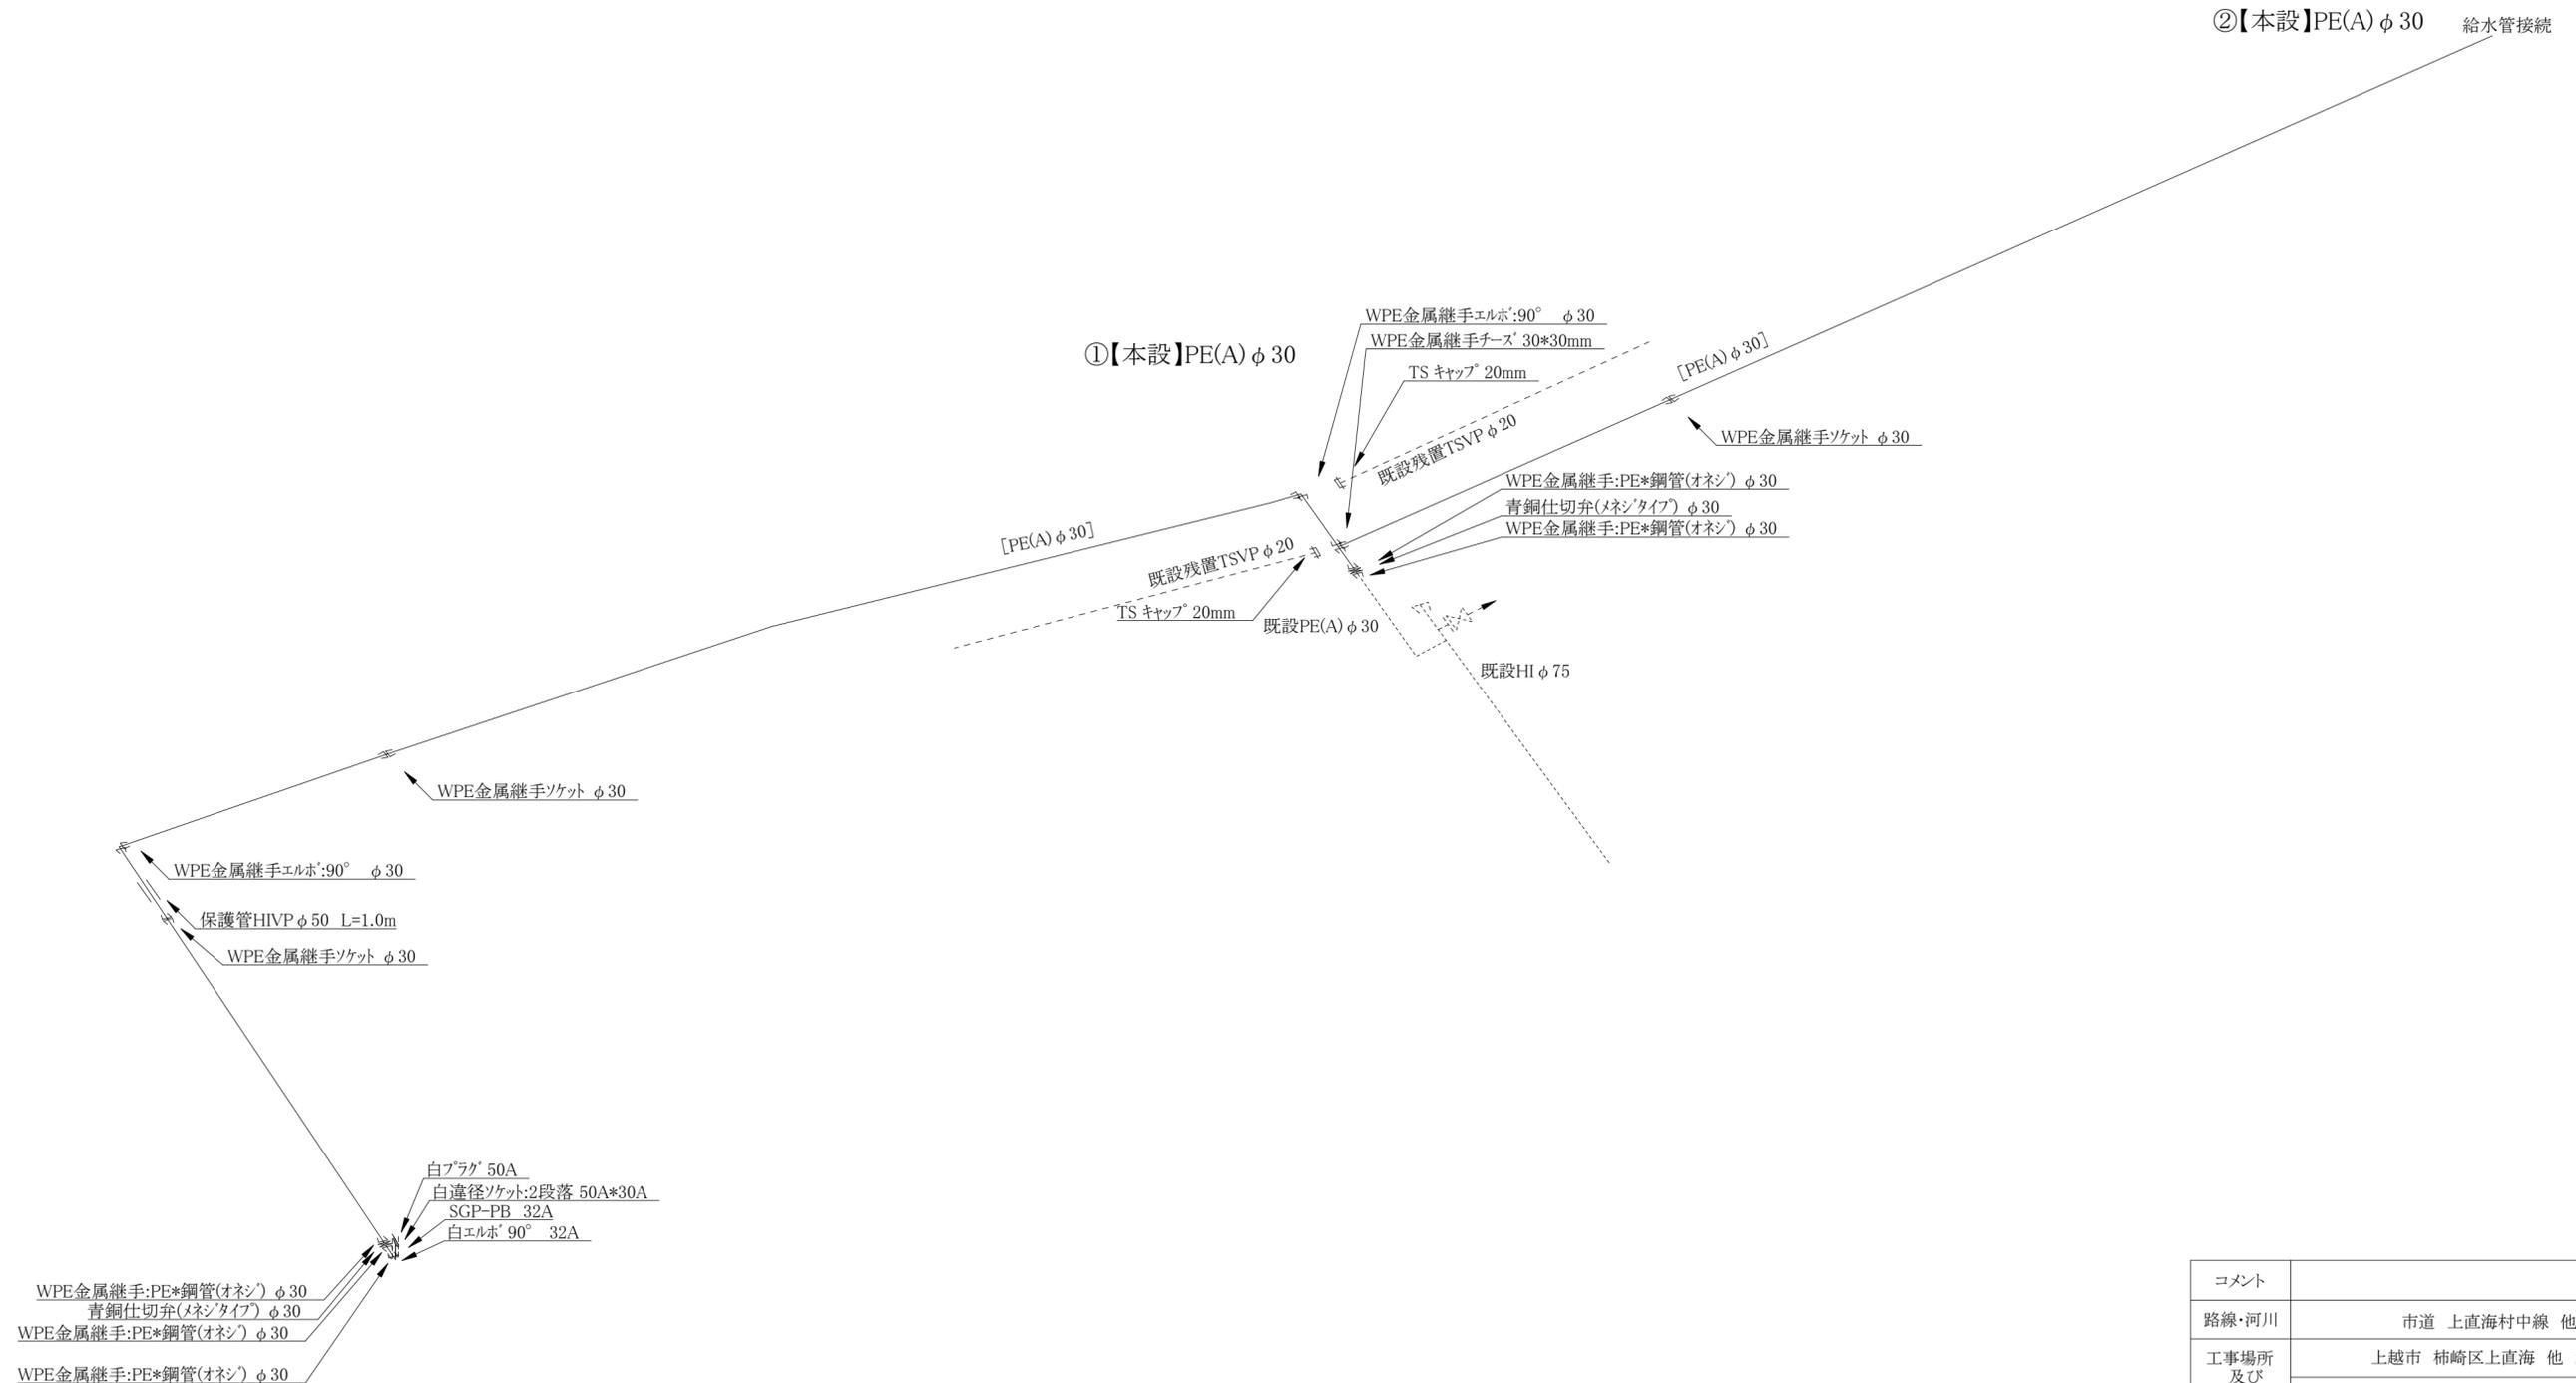

②【本設】PE(A) φ 30 給水管接続

①【本設】PE(A) φ 30

コメント					
路線・河川	市道 上直海村中線 他				
工事場所 及び 工事名	上越市 柿崎区上直海 他 地内				
	水道管入替(第3工区)工事				
図面名	配管詳細図				
縮尺	図示	図面番号	2-2		
課長	所長	副所長	班長	検査	設計
上越市ガス水道局					