


平面図17 縮尺1:500

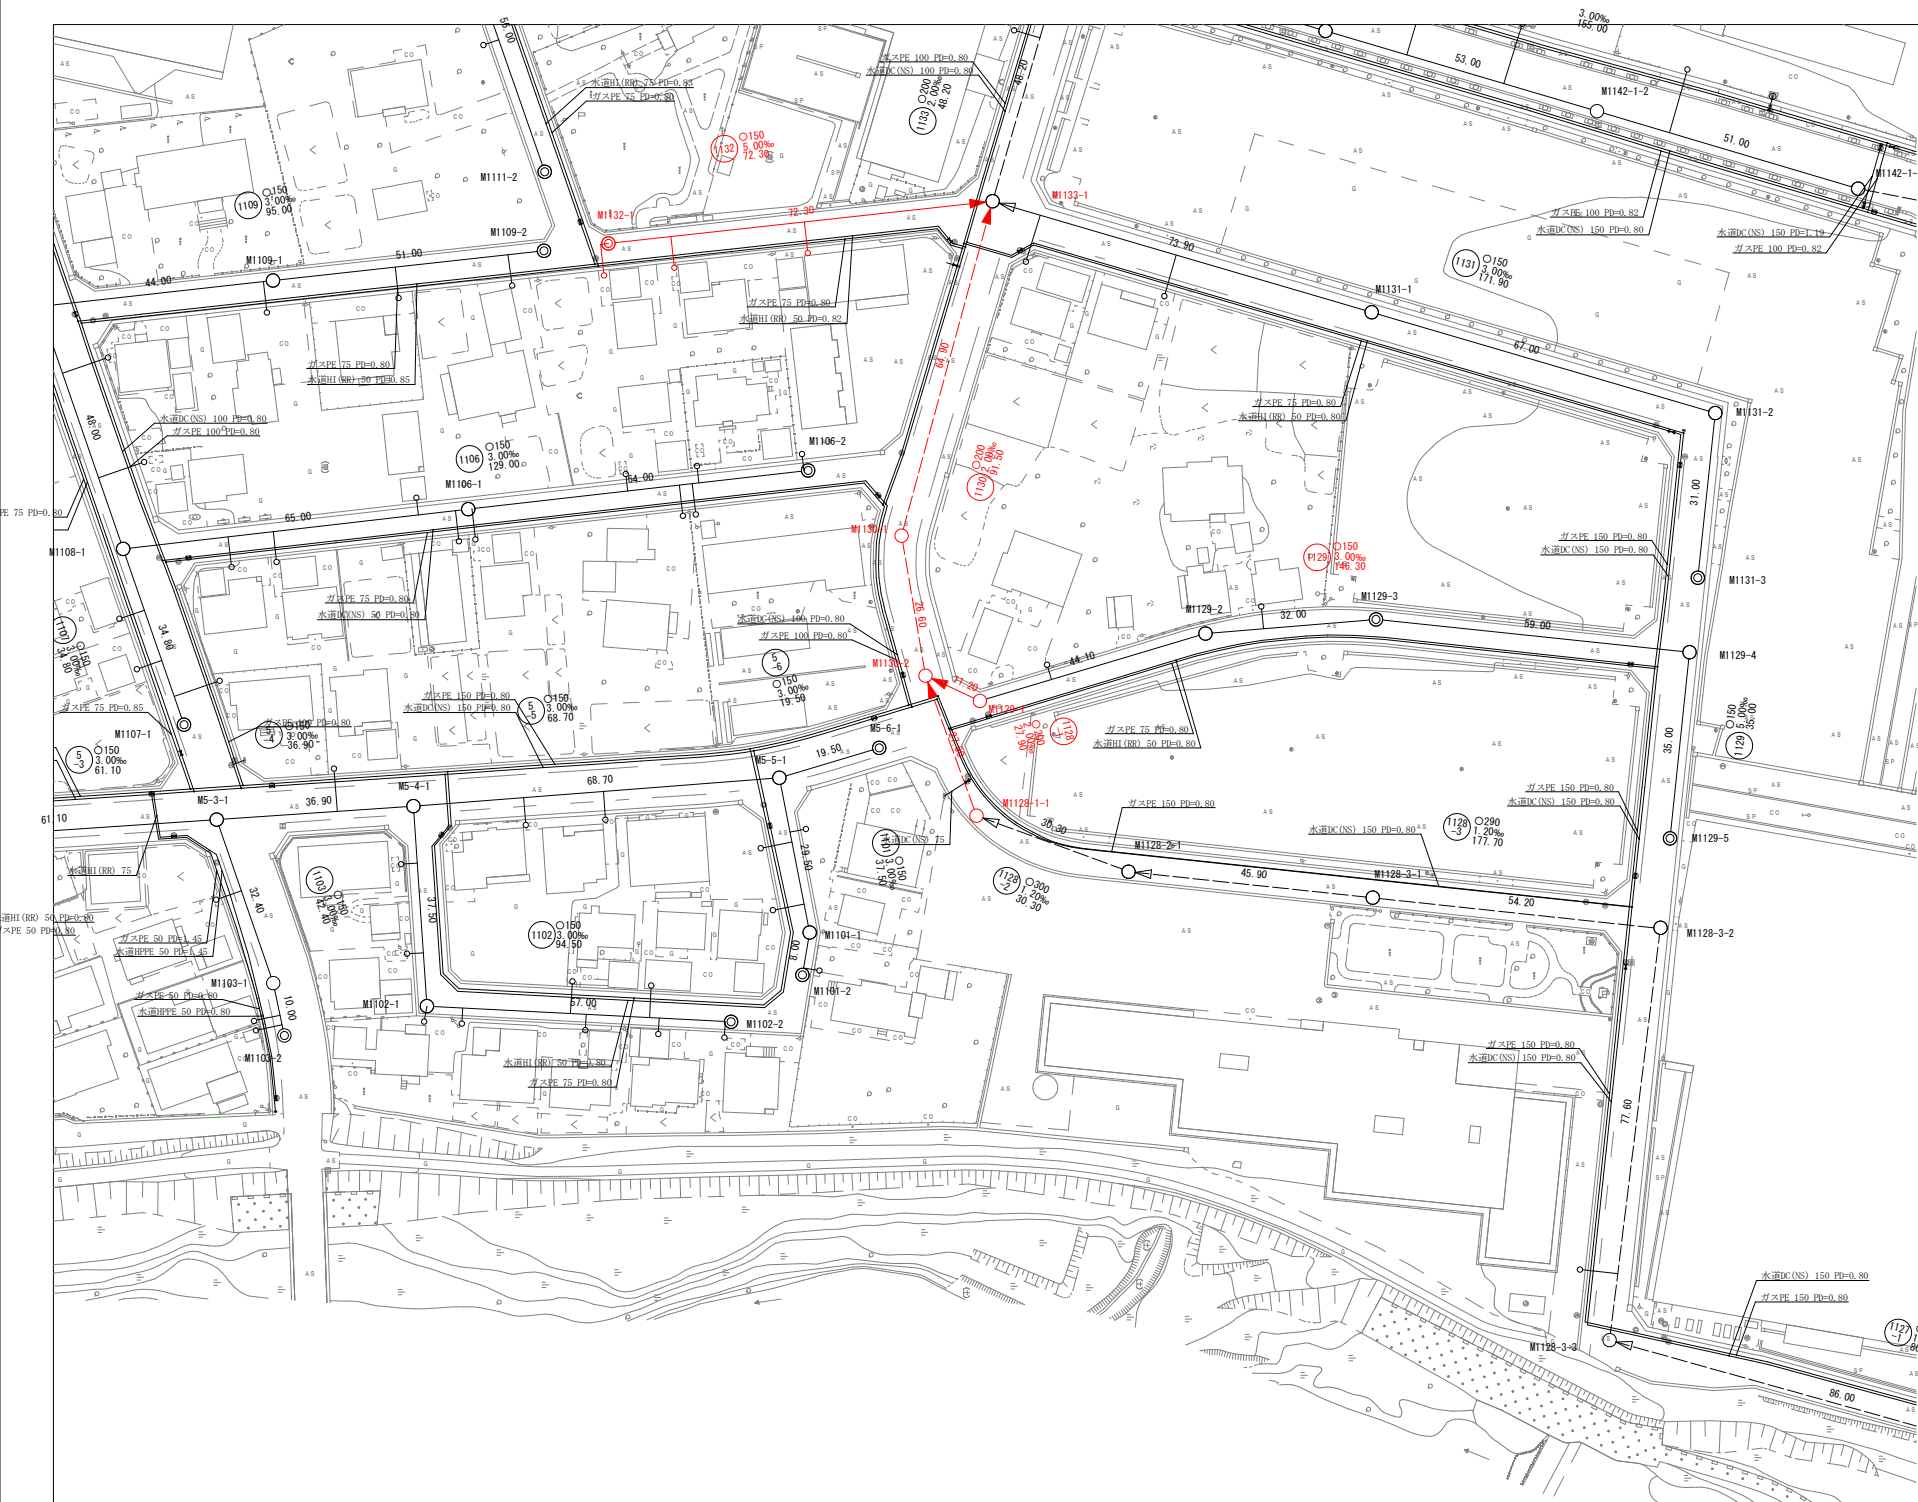


凡 例

	実施路線 (開削工法)
	実施路線 (推進工法)
	計画路線
	既設路線
	小型人孔 (塩ビ)
	相立 1号人孔
	相立 2号人孔
	水道管
	ガス管
	NTT
	汚水側 (様式) 及び取付管
	汚水側 (様式) 及び取付管

工事番号	公汚 第7-10-22号	図面番号	1/13
工 事 名	稲田汚水幹線1128-1他枝線工事		
施工地名	上越市 とよば	地内	
図 面 名	平 面 図 17		
縮 尺	S=1:500		
設計年度			
設計会社名			
上越市ガス水道局			


縮尺 縦1:100  
横1:500

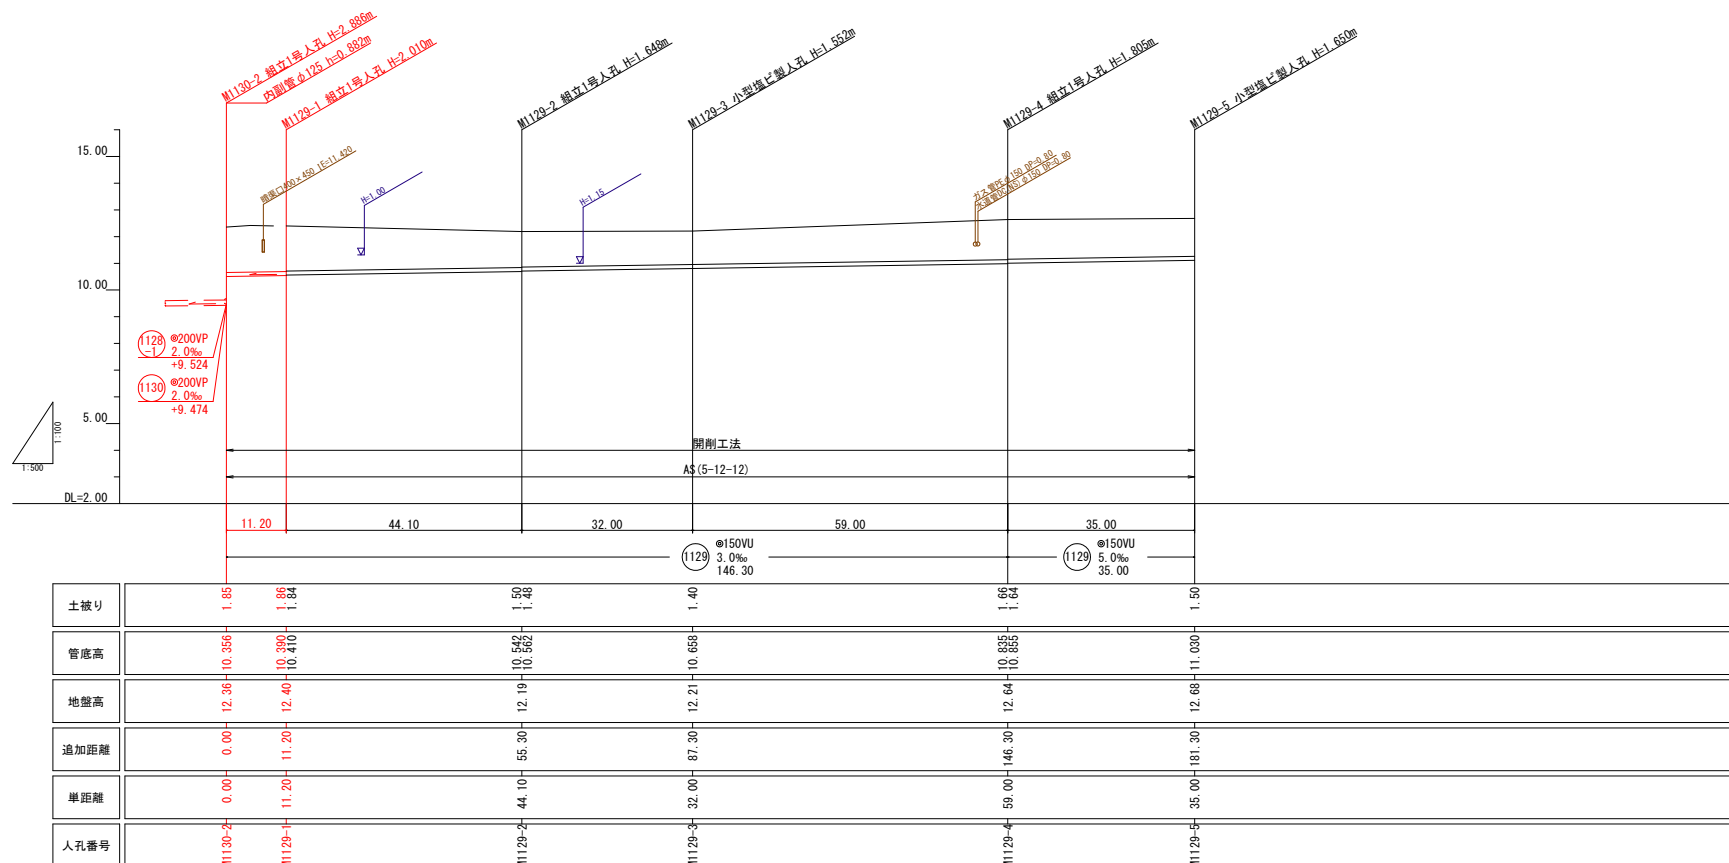

1129				

工事番号	公汚 第7-10-22号	図面番号	2/3
工 事 名	稲田汚水幹線1128-1他枝線工事		
施工地名	上越市 とよば 地		
図 面 名	縦断面図 (50)		
縮 尺	図 示		
設計年度			
設計会社名			
上越市ガス水道局			

縦断面図 縮尺 縦1:100 横1:500

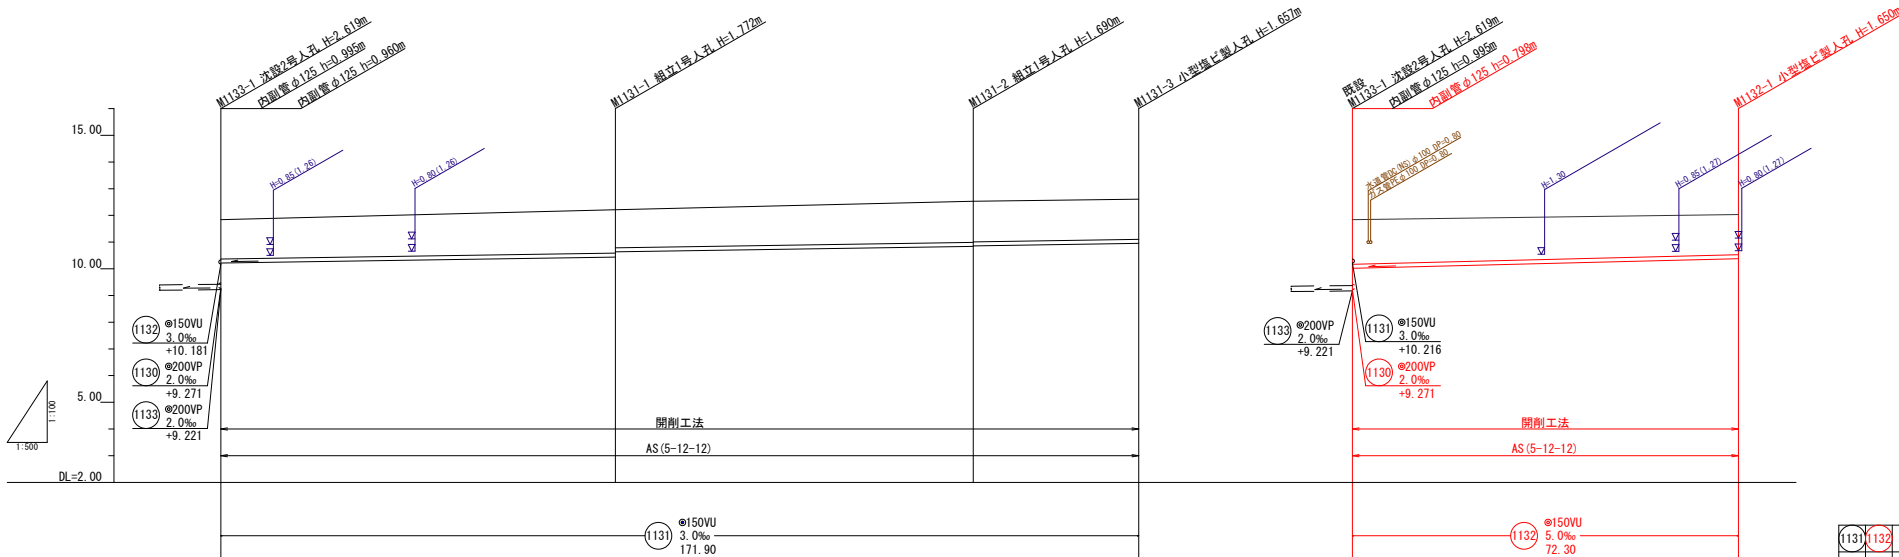

土被り	1.47		1.41		1.51		1.50		1.67		1.50
管底高	11.84	10.216	10.438	12.21	10.840	10.860	12.61	10.953	11.84	10.019	10.380
地盤高	11.84	12.21	12.53	14.09	12.53	14.09	17.90	12.61	11.84	12.03	12.30
追加距離	0.00	73.90	73.90	67.00	31.00	72.30	0.00	72.30	0.00	72.30	72.30
単距離	0.00	73.90	73.90	67.00	31.00	72.30	0.00	72.30	0.00	72.30	72.30
人孔番号	M1132-1	M1131-1	M1131-2	M1131-3	M1132-1	M1132-1	M1132-1	M1132-1	M1132-1	M1132-1	M1132-1


1131	1132				
------	------	--	--	--	--

工事番号	公汚 第7-10-22号	図面番号	3/13
工 事 名	稲田汚水幹線1128-1他枝線工事		
施工地名	上越市	とよば	地内
図 面 名	縦断面図 (51)		
縮 尺	図 示		
設計年度			
設計会社名			
上越市ガス水道局			

# 横断面図 (12) 縮尺 1:100


## 1132路線

M1132-1 +32.00m

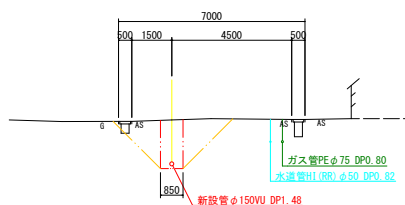


## 1111路線

M1111-1 +28.00m

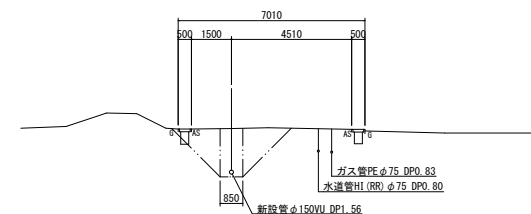


## 1131路線

M1131-1 +33.50m

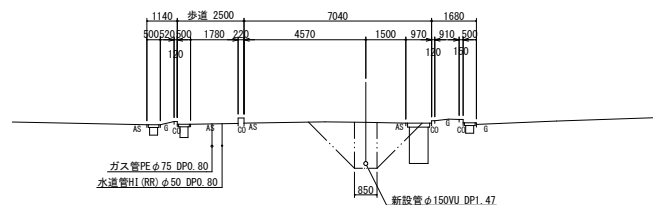


## 1127-1路線

M1128-3-3 +31.70m

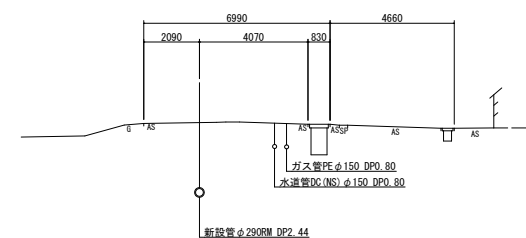


## 1129路線

M1129-3 +29.50m

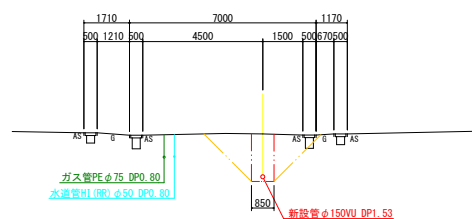


## 1127-3路線

M1127-2-1 +37.50m

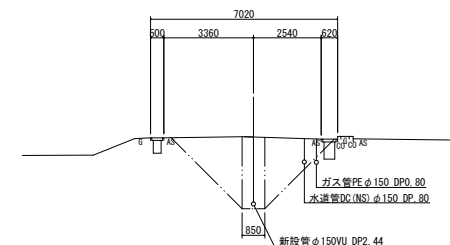


## 1110路線

M1110-1 +19.00m



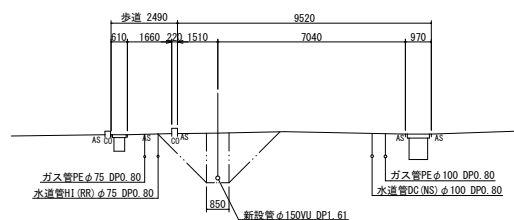


## 1140路線

M1141-2-2 +35.25m

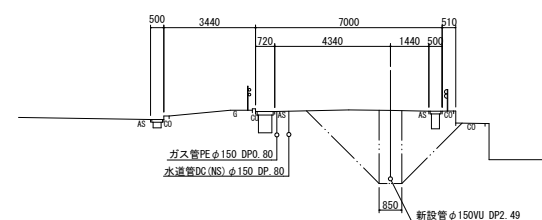

工事番号	公汚 第7-10-22号	図面番号	4/13
工 事 名	稲田汚水幹線1128-1他枝線工事		
施工地名	上越市	とよば	地
図 面 名	横断面図 (12)		
縮 尺	S=1:100		
設計年度			
設計会社名			
上越市ガス水道局			

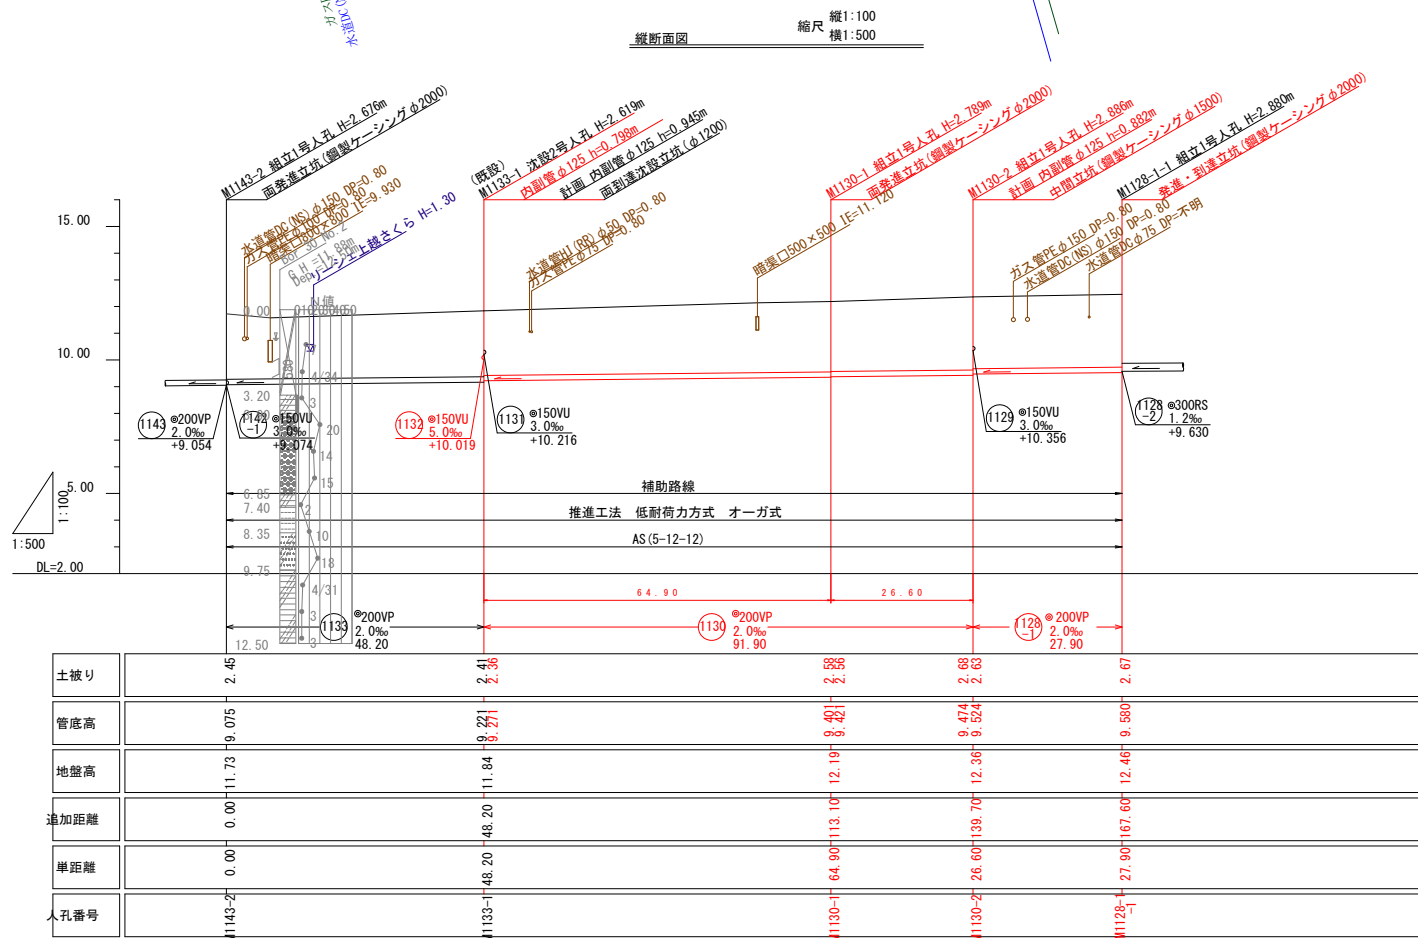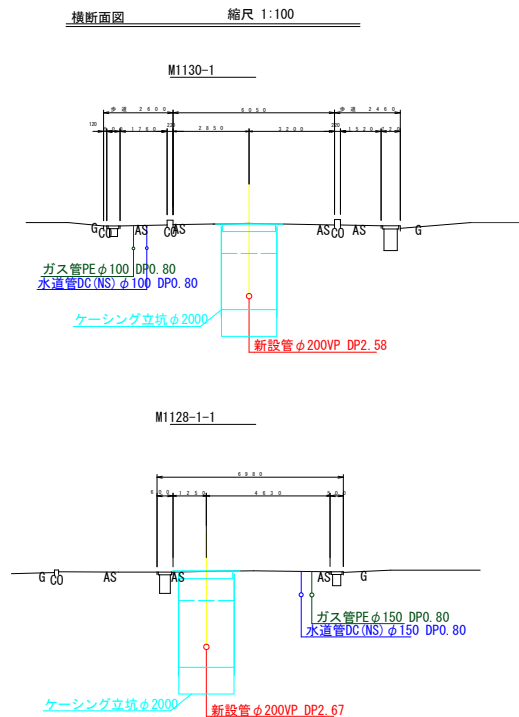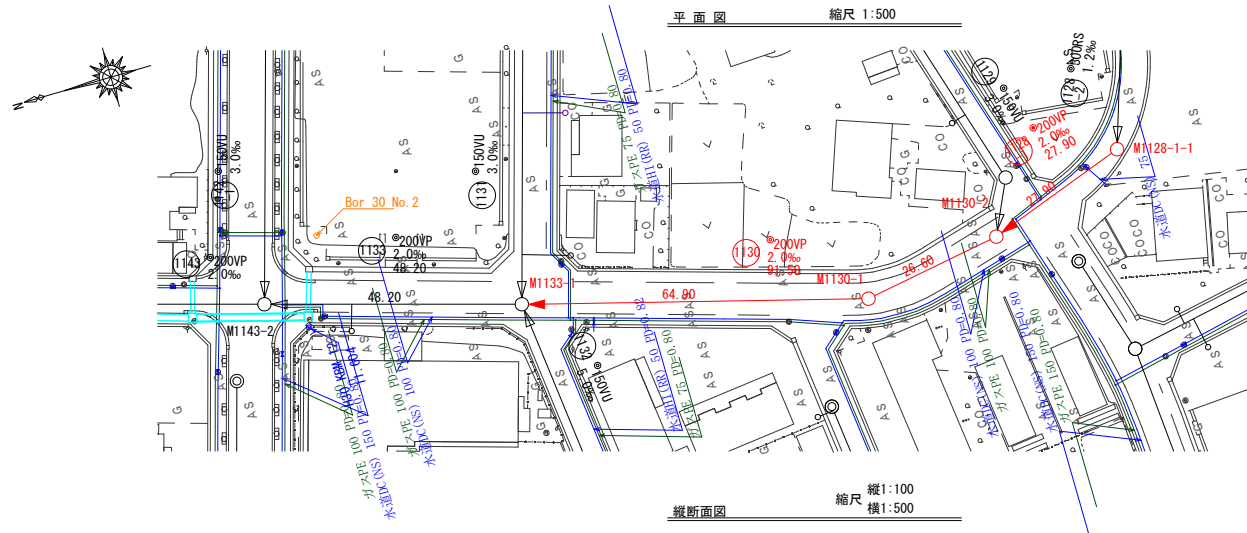


1143	1133	1130	1128

工事番号	公汚 第7-10-22号	図面番号	5/13
工 事 名	稲田汚水幹線1128-1他枝線工事		
施工地名	上越市	とよば	地内
図 面 名	平面図・縦断面図・横断面図 (5)		
縮 尺	図 示		
設計年度			
設計会社名			
上越市ガス水道局			



(既設)  
M1133-1 沈設立坑仮設図  
φ 1200mm

S=1:30


平面図

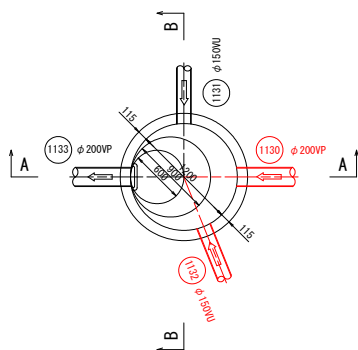



A-A 断面図

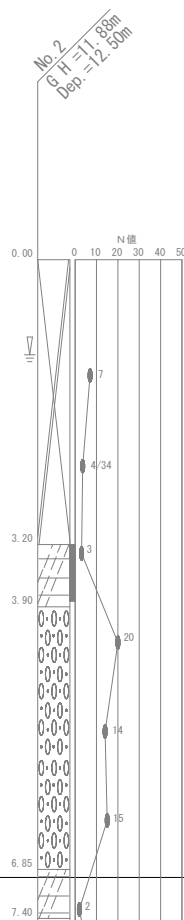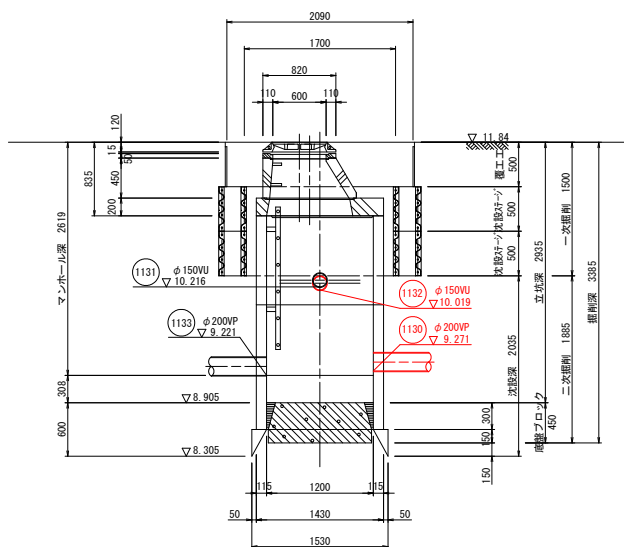

B-B 断面図

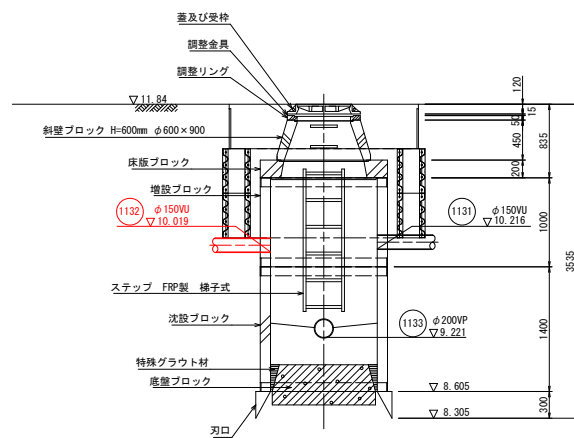

土留掘削・沈設ステージ・覆工板設置 仮設図

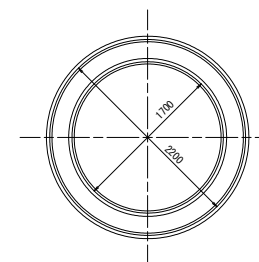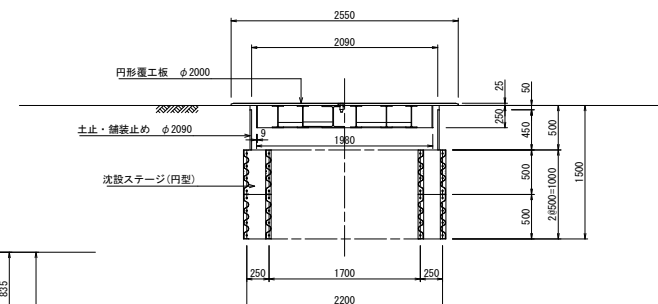


工事番号	公汚 第7-10-22号	図面番号	6/13
工 事 名	稲田汚水幹線1128-1他枝線工事		
施工地名	上越市	とよば	地
図 面 名	(既設) M1133-1 沈設立坑仮設図		
縮 尺	1:30		
設計年度			
設計会社名			
上越市ガス水道局			

M1130-1 両発進立坑仮設図


S=1:50

φ 2000mm



平面図

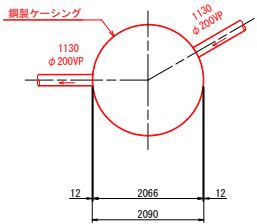


覆工板仮設図

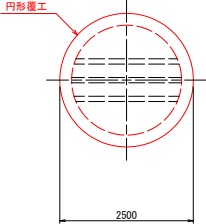

圧入掘削完了図

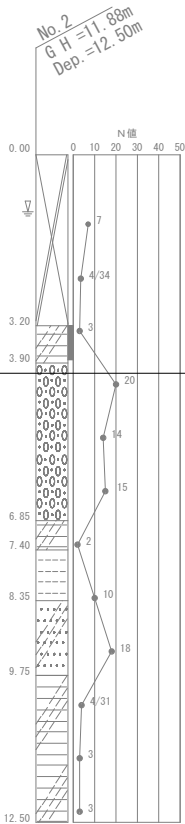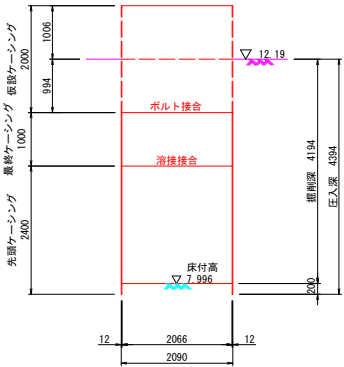

引抜完了図

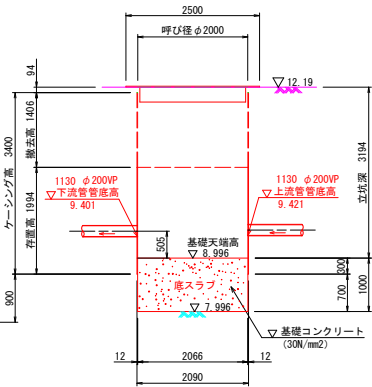


工事番号	公汚 第7-10-22号	図面番号	7/13
工 事 名	稲田汚水幹線1128-1他枝線工事		
施工地名	上越市	とよば	地内
図 面 名	M1130-1 両発進立坑仮設図		
縮 尺	1:50		
設計年度			
設計会社名			
上越市ガス水道局			

M1130-2 中間立坑仮設図


S=1:50

φ 1500mm


平 面 図

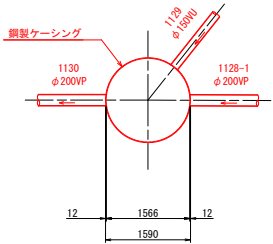



覆工板仮設図

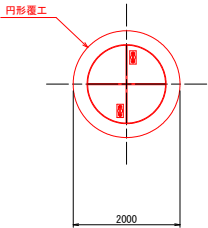

圧入掘削完了図

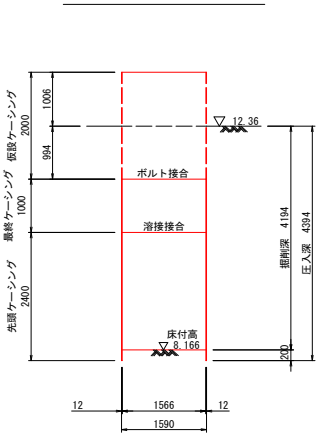

引抜完了図

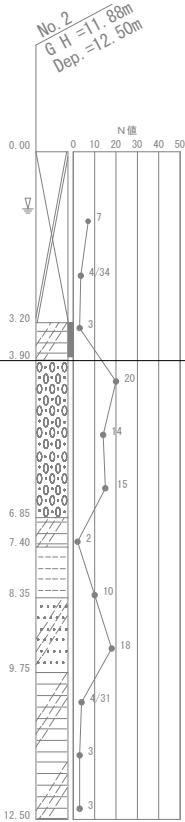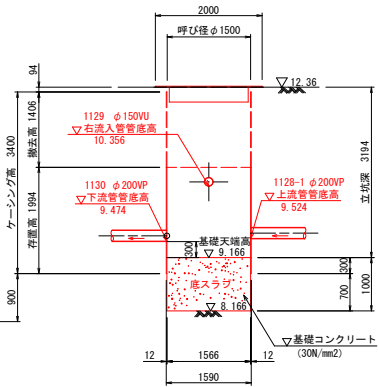


工事番号	公汚 第7-10-22号	図面番号	8/13
工 事 名	稲田汚水幹線1128-1他枝線工事		
施工地名	上越市	とよば	地内
図 面 名	M1130-2 中間立坑仮設図		
縮 尺	1:50		
設計年度			
設計会社名			
上越市ガス水道局			




M1128-1-1 発進到達立坑仮設図 S=1:50  
φ 2000mm


平面図

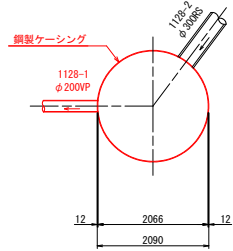



覆工板仮設図

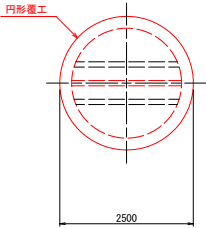

圧入掘削完了図

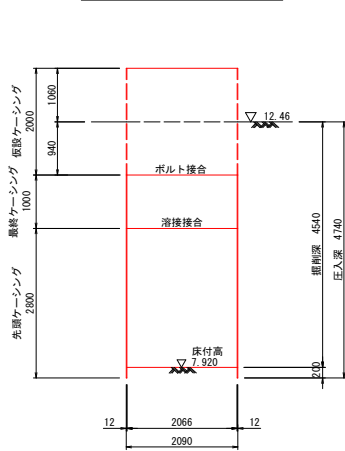


引抜完了図

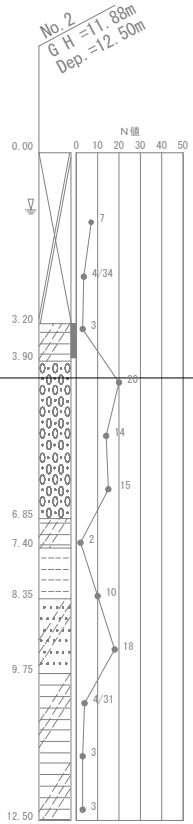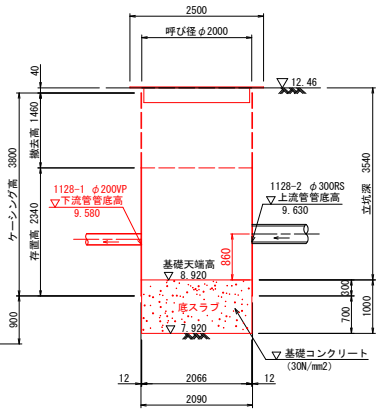



工事番号	公汚 第7-10-22号	図面番号	9/13
工 事 名	稲田汚水幹線1128-1他枝線工事		
施工地名	上越市	とよば	地内
図 面 名	M1128-1-1 発進到達立坑仮設図		
縮 尺	1:50		
設計年度			
設計会社名			
上越市ガス水道局			

立坑地盤改良図 (15) S=1:50


M1133-1 両到達沈設立坑  
(φ1200)

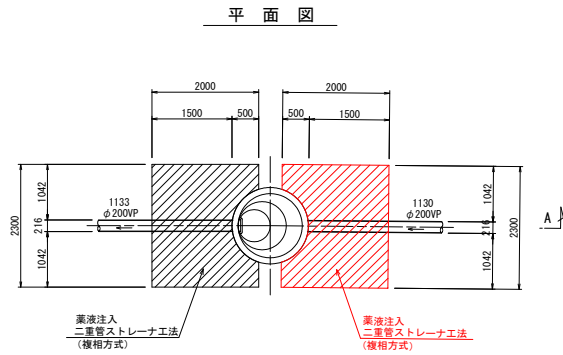



A - A 断面図

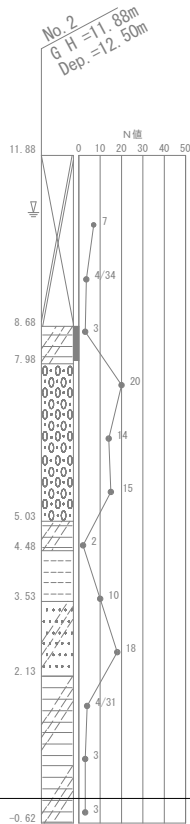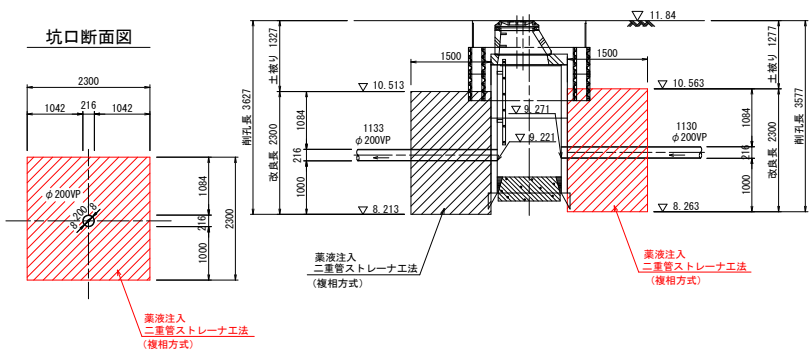

M1130-1 両発進立坑  
(φ2000)

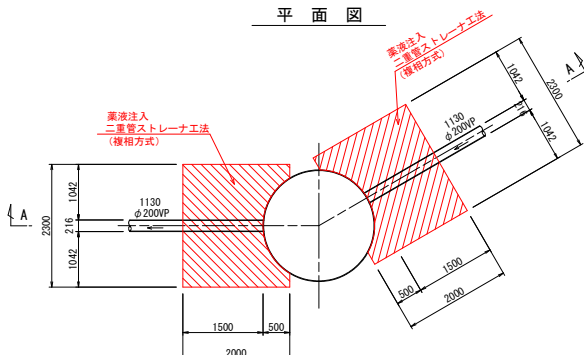

A - A 断面図

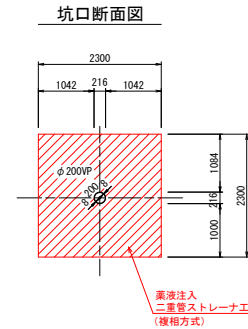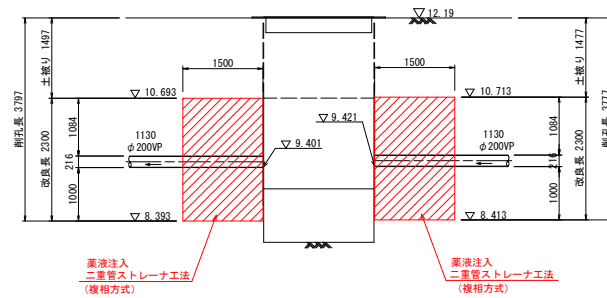


工事番号	公汚 第7-10-22号	図面番号	10/13
工 事 名	稲田汚水幹線1128-1他枝線工事		
施工地名	上越市 とよば	地内	
図 面 名	立坑地盤改良図 (15)		
縮 尺	1:50		
設計年度			
設計会社名			
上越市ガス水道局			




立坑地盤改良図 (16) S=1:50

M1130-2 中間立坑  
(φ1500)

平面図

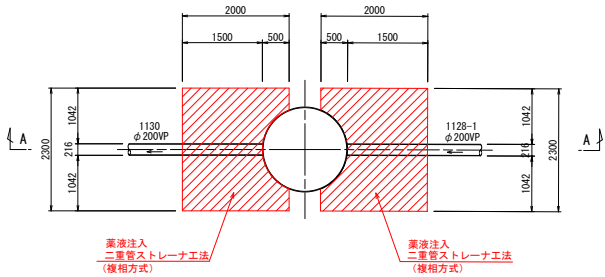


A-A断面図

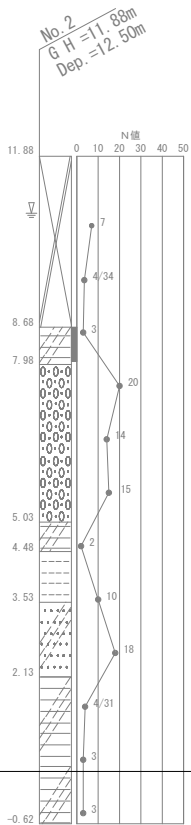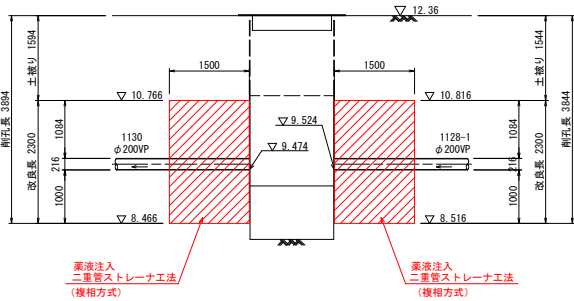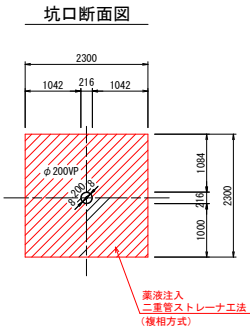


M1128-1-1 発進到達立坑  
(φ2000)


平面図

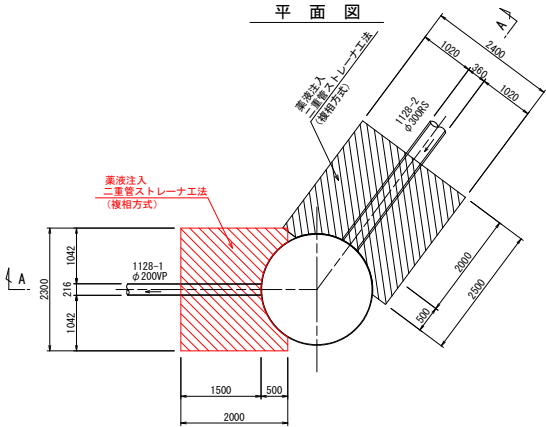


A-A断面図

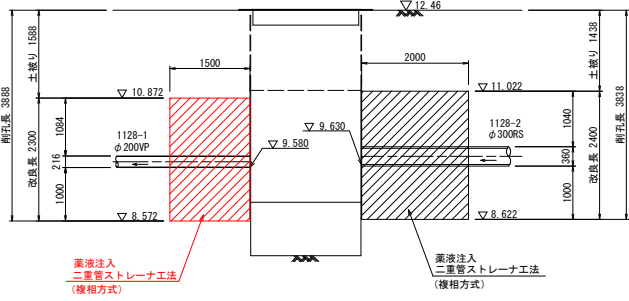

坑口断面図  
(下流側)

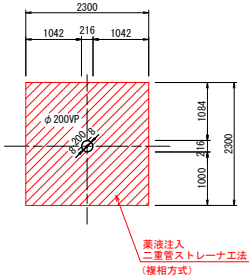


坑口断面図  
(上流側)

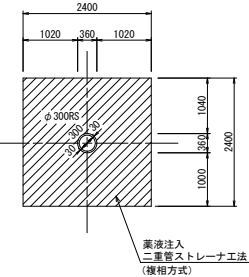


工事番号	公汚 第7-10-22号	図面番号	11/13
工 事 名	稲田汚水幹線1128-1他枝線工事		
施工地名	上越市	とよば	地内
図 面 名	立坑地盤改良図 (16)		
縮 尺	1:50		
設計年度			
設計会社名			
上越市ガス水道局			

組立1号マンホール標準構造図 S=1:20


平面図

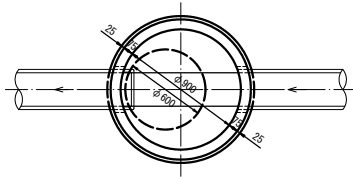



縦断面図

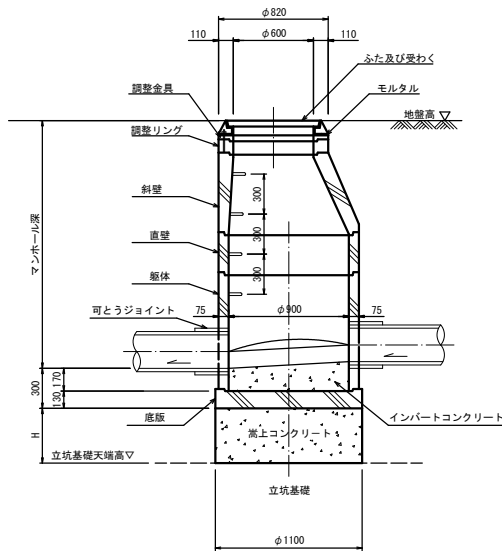



横断面図

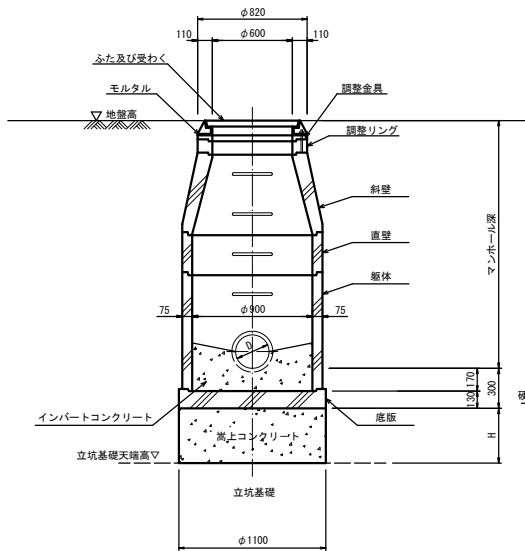

副管詳細図  
(面整備管流入用)

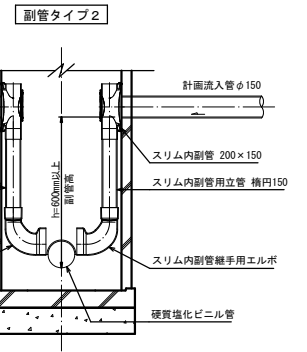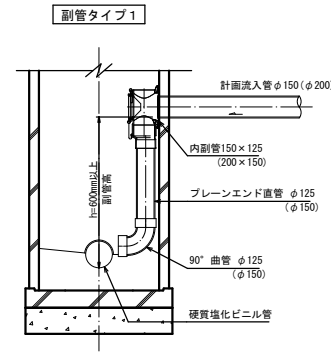

副管詳細図  
(サービス管流入用)

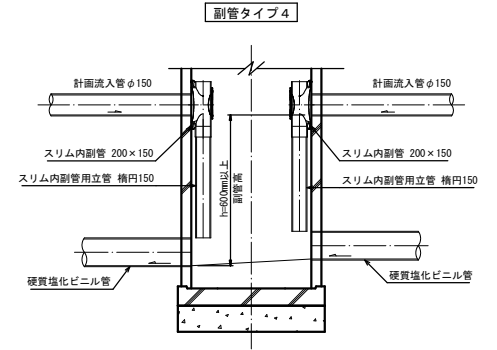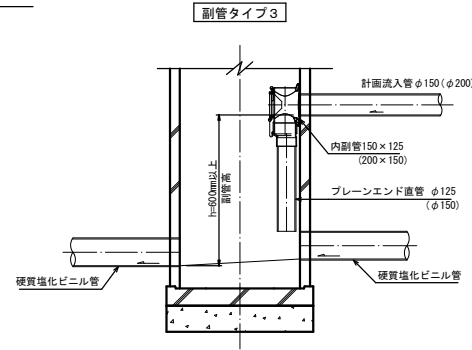

工事番号	公汚 第7-10-22号	図面番号	12/13
工 事 名	稲田汚水幹線1128-1他枝線工事		
施工地名	上越市	とよば	地内
図 面 名	組立1号マンホール標準構造図		
縮 尺	1:20		
設計年度			
設計会社名			
上越市ガス水道局			

### 寸法・材料表 (1)

[illegible]

工事番号	公海 第7-10-22号	図面番号	13/13
工 事 名	工事		
施工地名	上越市 鴨島1丁目他		地内
図 面 名	組立1号マンホール寸法・材料表(1)		
縮 尺	No Scale		
設計年度			
設計会社名			
上越市ガス水道局			