




検査員

<div>補単</div> <div>令和 7 年度</div> <div>【開削】</div> <div>稲田汚水幹線5-1他枝線工事(実施)設計書</div>						
公汚第7-10-6号		工事日数 230 日間				
実 施 設 計 額		円	(内消費税等相当額)	円	着 手 年 月 日	令和 年 月 日
変 更 設 計 額		円	(内消費税等相当額)	円	竣 工 年 月 日	令和 年 月 日
実 施 請 負 額		円	(内消費税等相当額)	円	工 事 場 所	上越市 稲田二丁目 地内
変 更 請 負 額		円	(内消費税等相当額)	円	路 線 名	稲田区画北8号線他
摘 要	表紙					

上 越 市 ガ ス 水 道 局

実 施 設 計	設 計 概 要	(下水道) 工事延長 L=318.6m 管路延長 L=318.6m 開削工 VU150 L=318.6m マンホ-#設置工 組立1号 N= 5基 塩ビ N= 3基 接続樹設置工 N=35箇所 付帯工 一式 仮設工 一式	
	起 工 理 由	当初 生活環境の改善、公共用水域の水質保全を図るため、公共下水道の整備を実施するもの	
変 更 設 計	変 更 設 計 概 要	(下水道)	
	変 更 理 由		

上 越 市 ガ ス 水 道 局

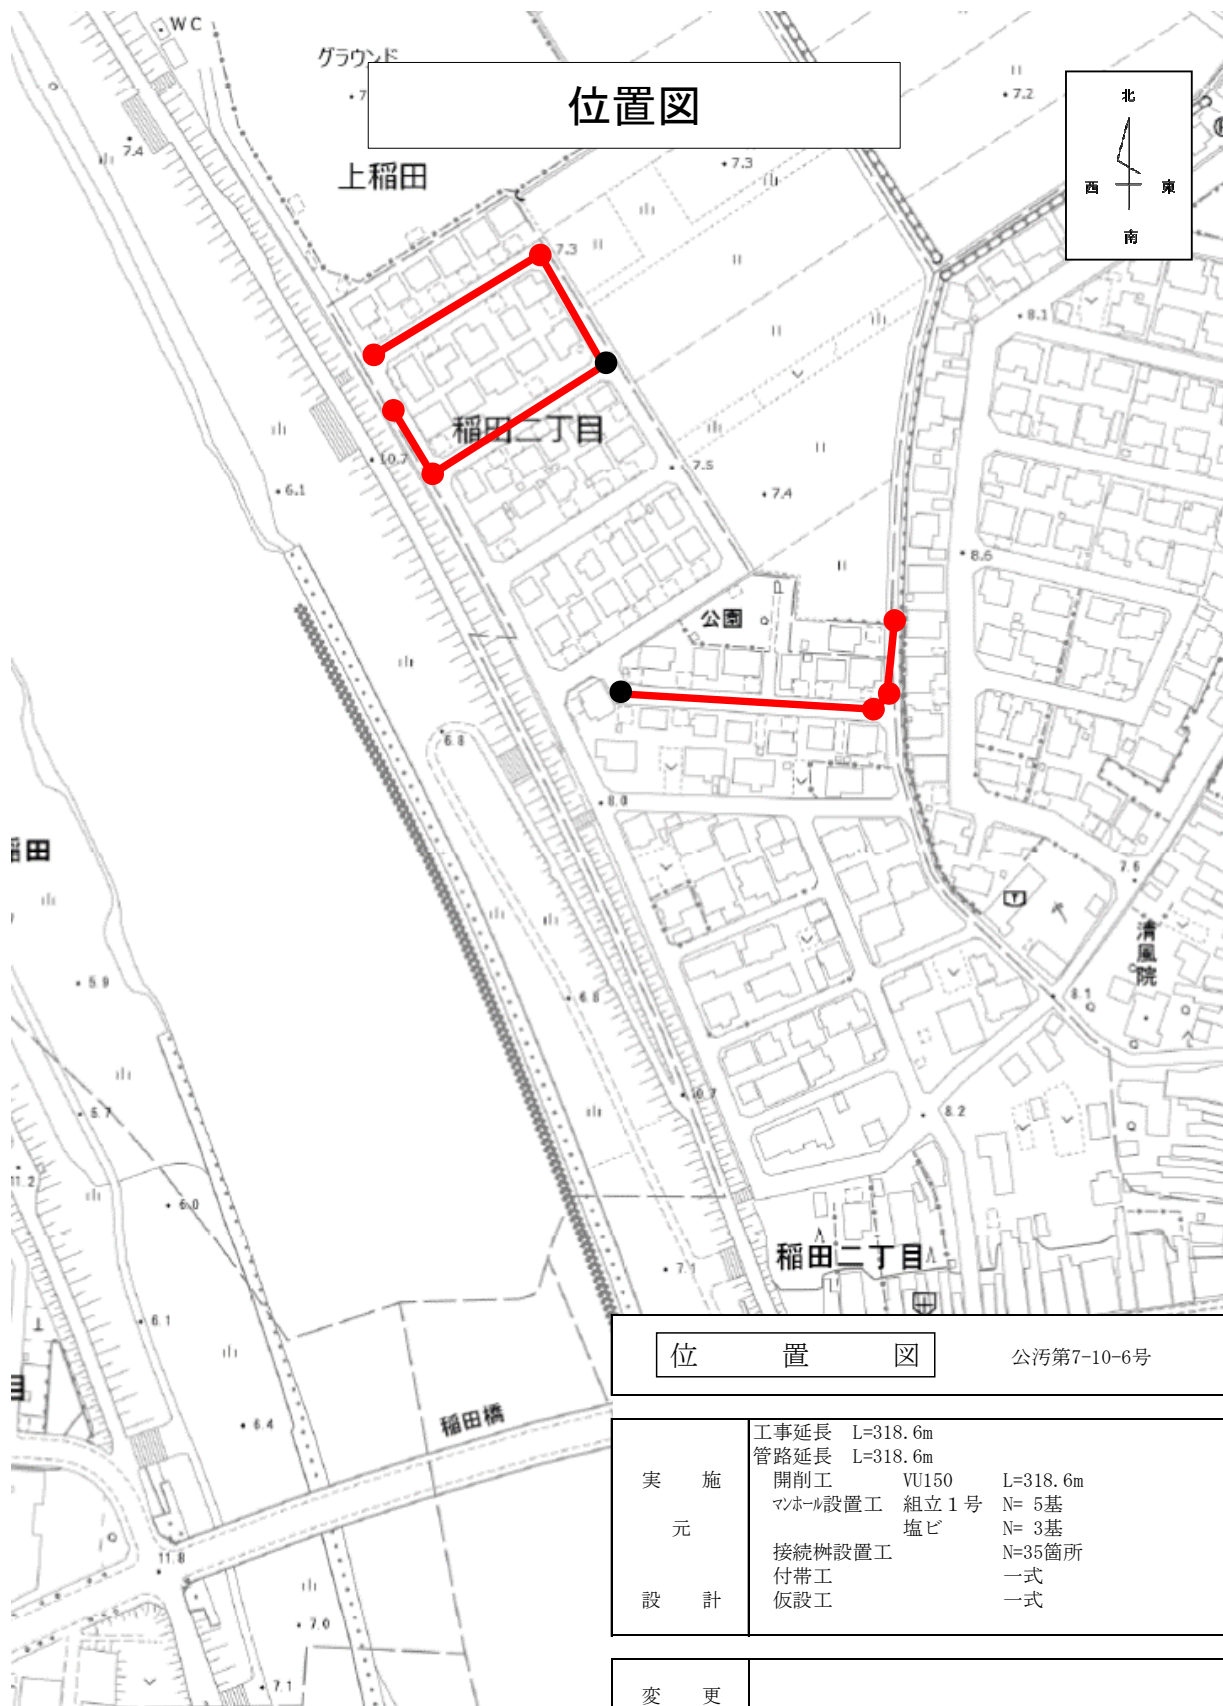

位置図		公汚第7-10-6号	
実 施 元 設 計	工事延長	L=318.6m	
	管路延長	L=318.6m	
	開削工	VU150	L=318.6m
	マンホール設置工	組立1号	N=5基
	接続樹設置工	塩ビ	N=3基
	付帯工		N=35箇所
	仮設工		一式
			一式
変 更			
設 計			