


平面図

S=1:500

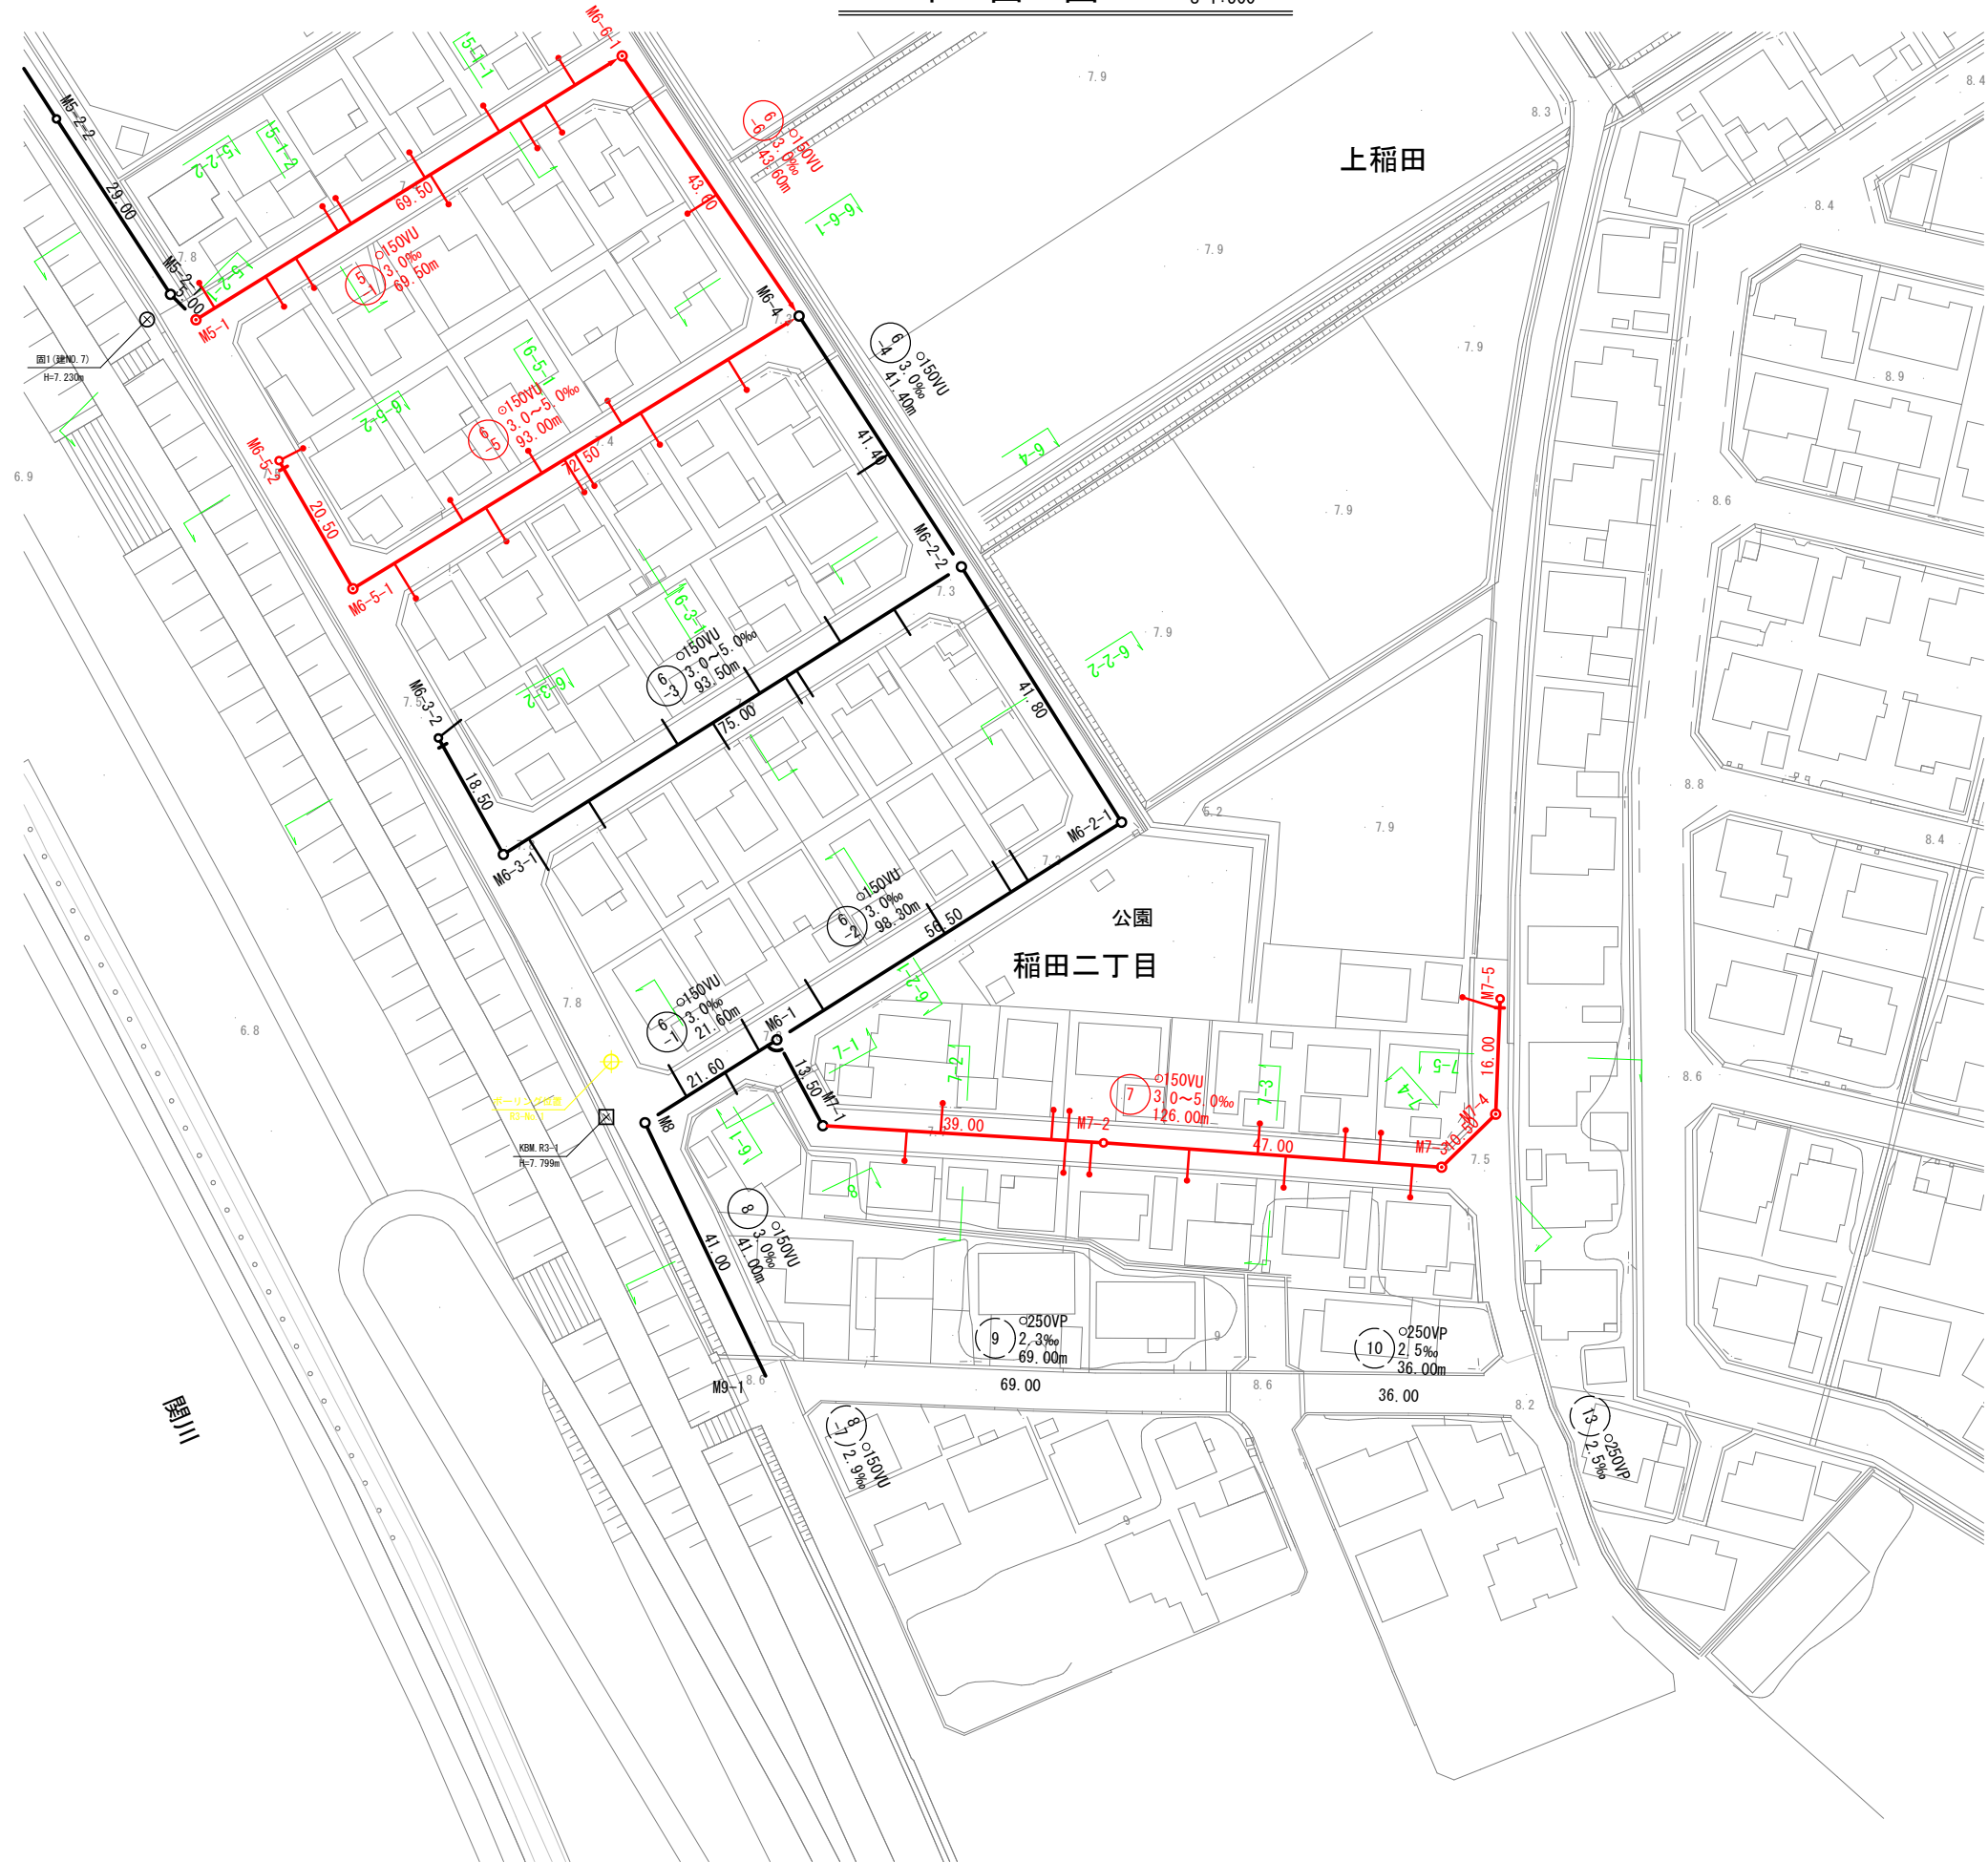


記 号	名 称
	実 施 管 渠
	計 画 管 渠
	既 設 管 渠
①	幹 線 番 号
①	枝 線 番 号
φ150 i=3.0‰ 50.00	断面 (mm) 勾 配 (‰) 距離 (m)
●	1号マンホール
○	塩ビ製小口径マンホール
—	汚水樹取付管
—	宅内配管

管 記 号 表			
5 -1	6 -6	6 -5	6 -4
6 -3	6 -2	6 -1	7
8			

工事番号	公汚第7-10-6号	図面番号	1/6
工 事 名	稲田汚水幹線5-1他枝線工事		
施工地名	上越市 稲田二丁目 地内		
図 面 名	平 面 図		
縮 尺	S=1:500		
設計者名			
設計年度			
上 越 市 ガ ス 水 道 局			

縦断面図 1

V=1:100
H=1:500

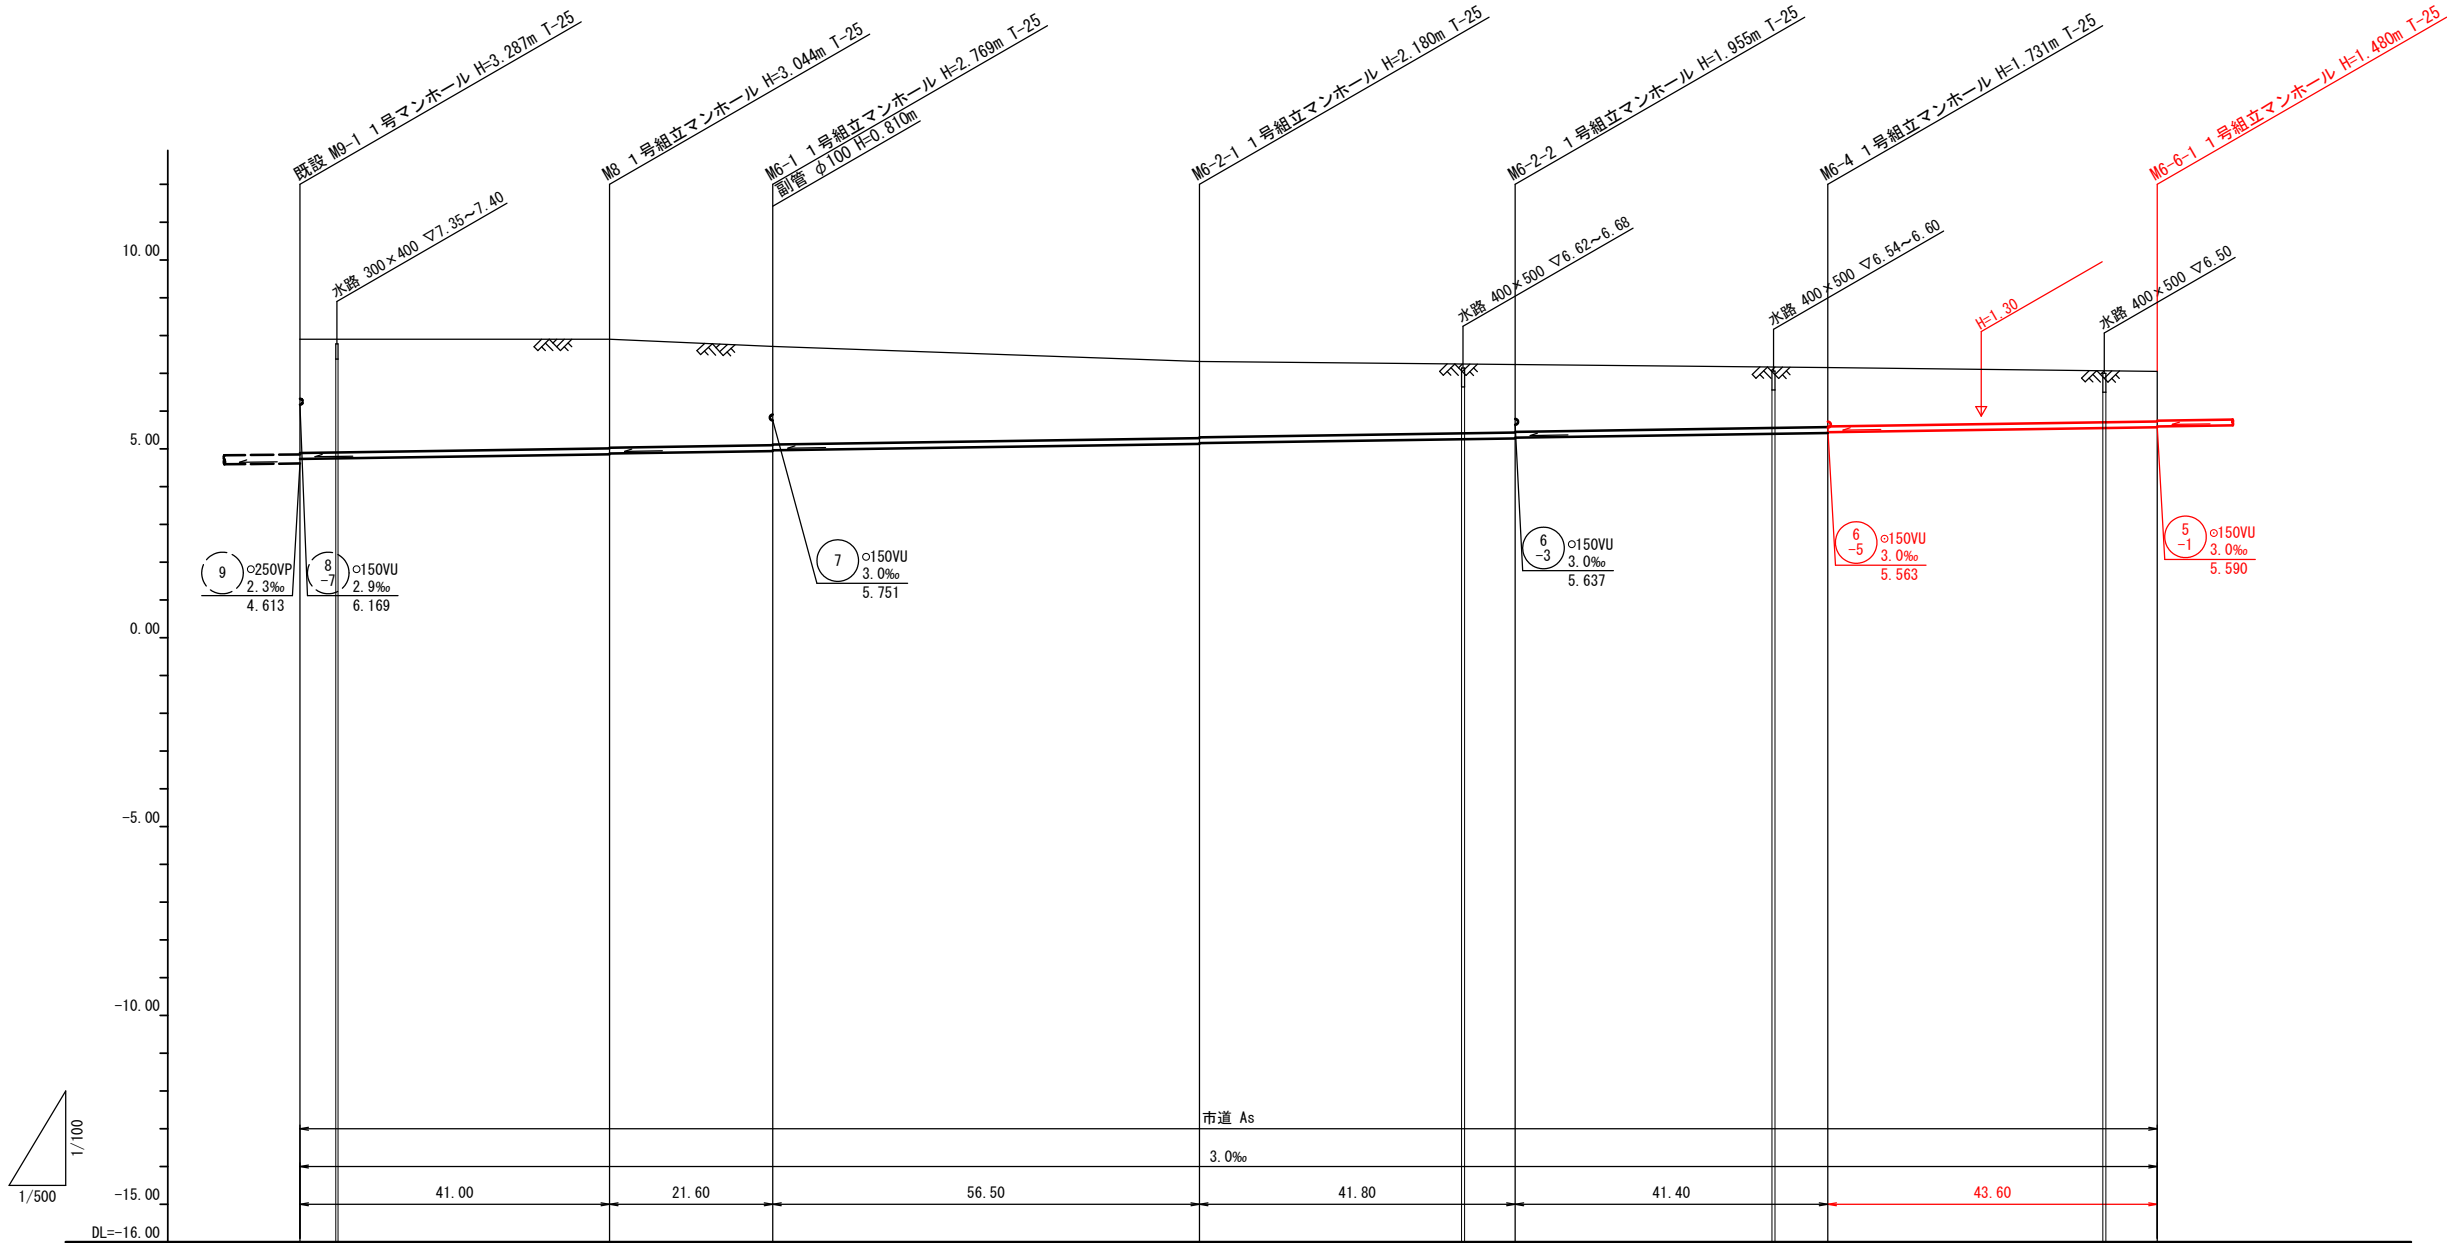

管 番 号 径 配 長	<div>8</div> <div>φ150VU</div> <div>3.0‰</div> <div>41.00m</div>		<div>6-1</div> <div>φ150VU</div> <div>3.0‰</div> <div>21.60m</div>		<div>6-2</div> <div>φ150VU</div> <div>3.0‰</div> <div>98.30m</div>		<div>6-4</div> <div>φ150VU</div> <div>3.0‰</div> <div>41.40m</div>		<div>6-6</div> <div>φ150VU</div> <div>3.0‰</div> <div>43.60m</div>	
土 被 り (m)	3.01 2.99		2.88 2.86		2.61 2.59		2.02 2.00		1.61 1.57	
管 底 高 (m)	4.739 4.747		4.856 4.876		4.941 4.961		5.130 5.150		5.397 5.419	
地 盤 高 (m)	7.90 7.90		7.90		7.71		7.31		7.16 7.15	
追加距離 (m)	0.00 4.75		41.00		62.60		119.10		34.00 0.00	
区間距離 (m)	0.00 4.75		41.00		21.00		56.50		34.00 0.00	
人孔番号	M9-1 +4.75 +5.05		M8		M6-1		M6-2-1 +34.70 +35.10		M6-2-2 +34.00 +34.40	


管 記 号 表

<div>6-6</div>	<div>6-4</div>	<div>6-2</div>	<div>6-1</div>
<div>8</div>			

工事番号	公汚第7-10-6号	図面番号	2/6
工 事 名	稲田汚水幹線5-1他枝線工事		
施工地名	上越市 稲田二丁目 地内		
図 面 名	縦断面図1		
縮 尺	V=1:100, H=1:500		
設計者名			
設計年度			
上 越 市 ガ ス 水 道 局			

縦断面図 2

V=1:100
H=1:500

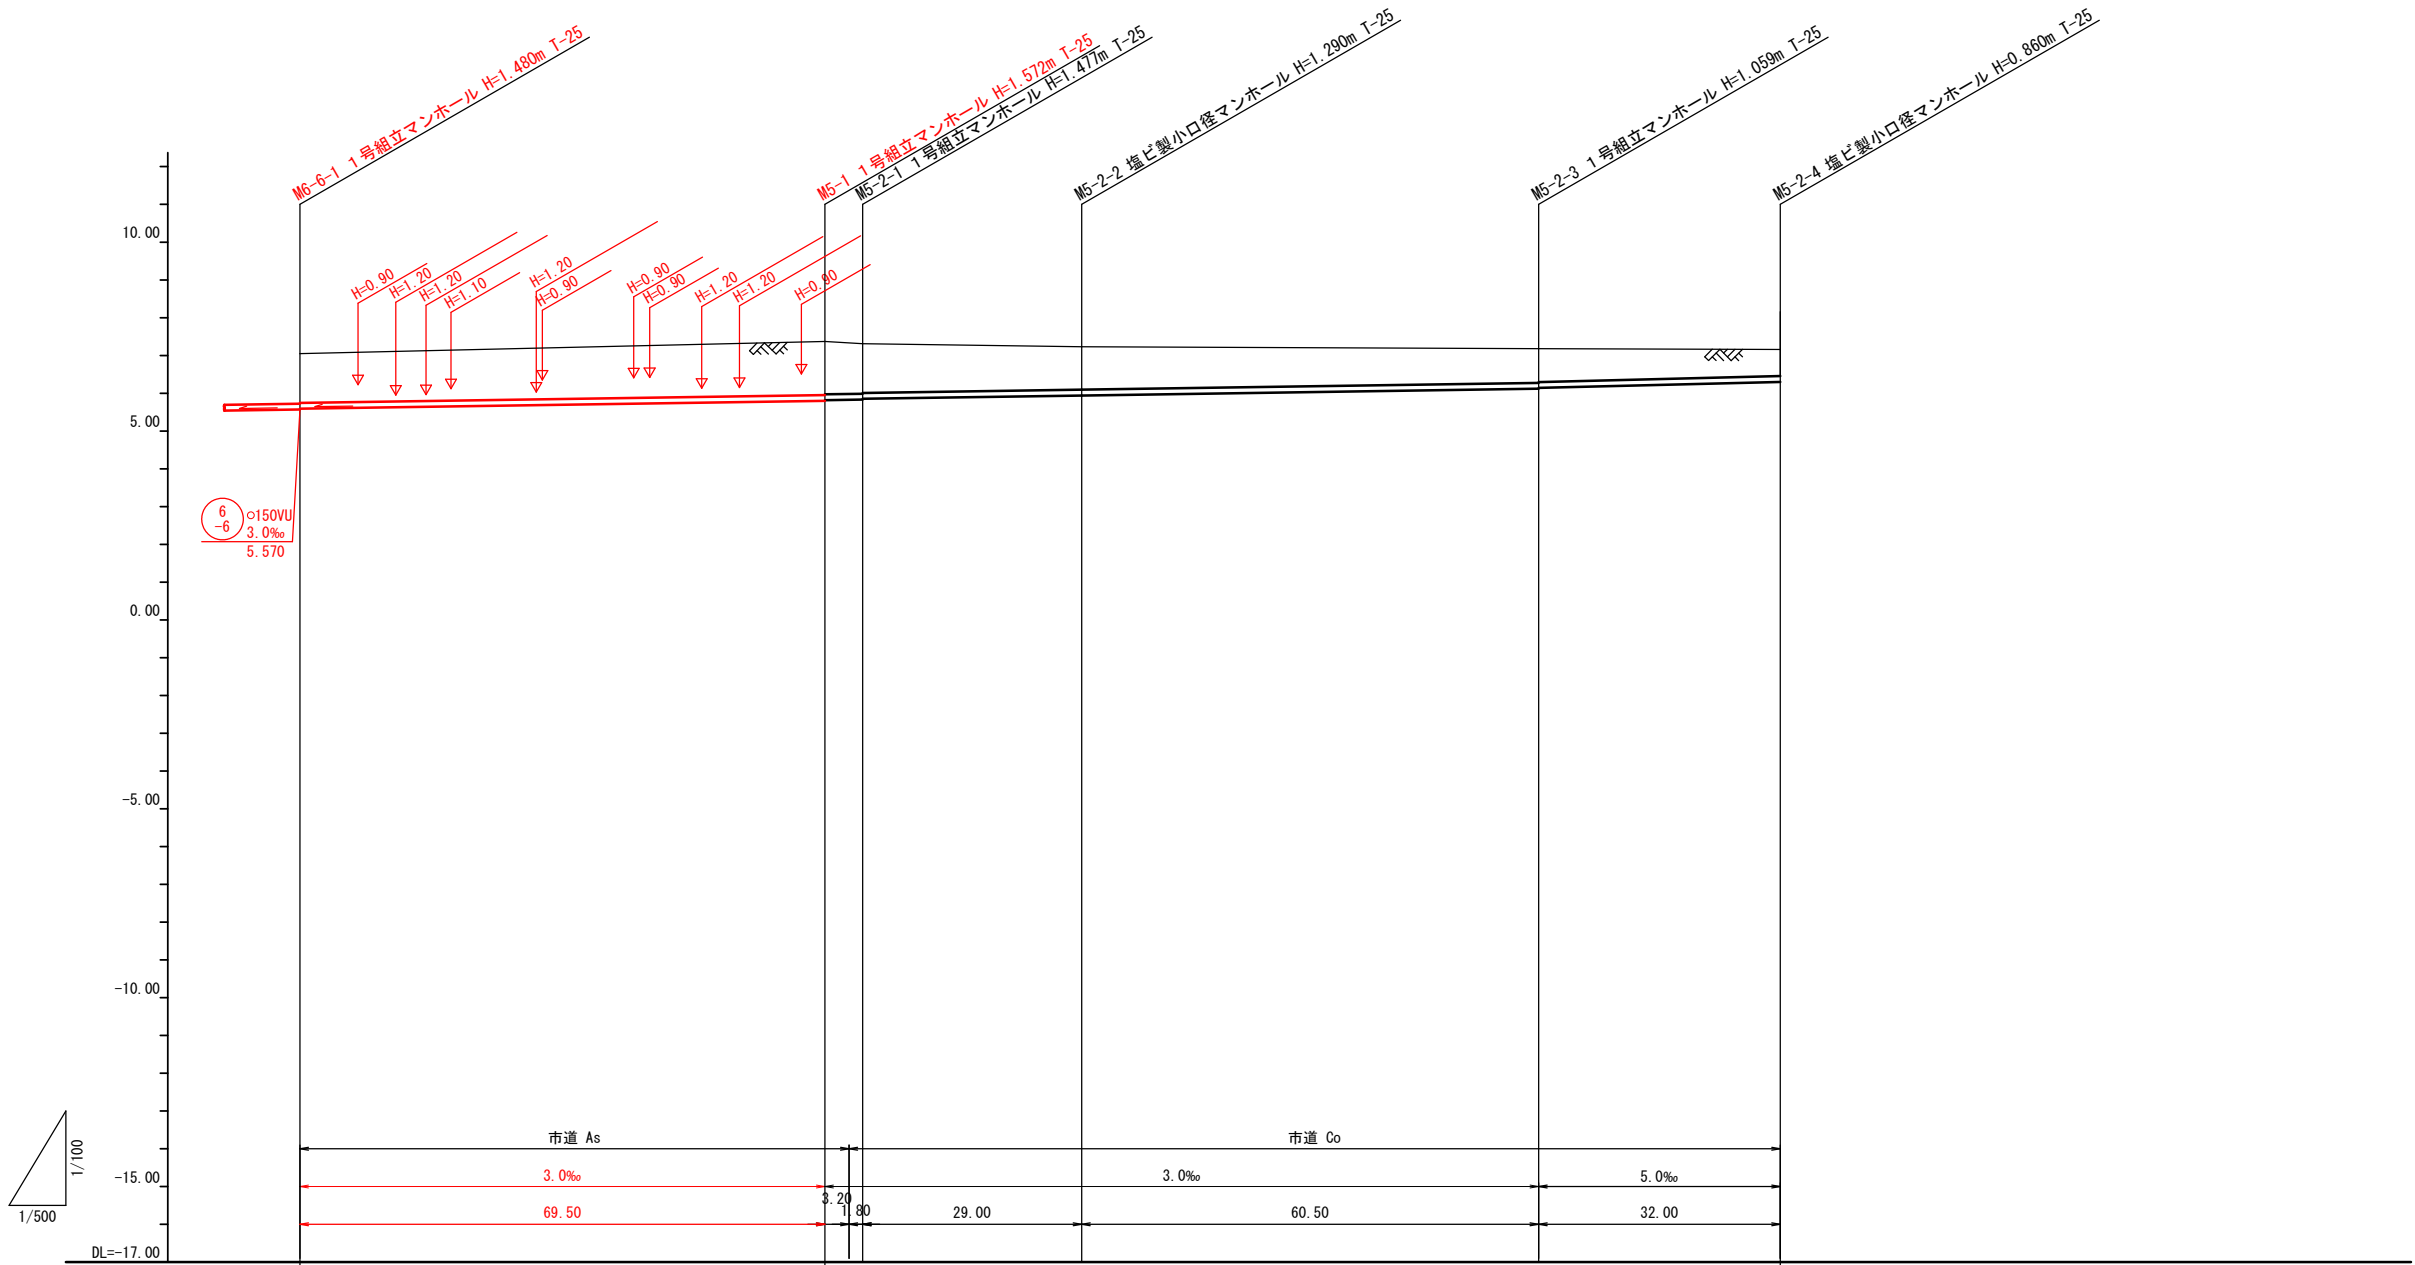

管 番 号 勾 延	5 -1 φ150VU 3.0‰ 69.50m		5 -2 φ150VU 3.0~5.0‰ 126.50m	
土 被 り (m)	1.30	1.41 1.39 1.32 1.30	1.13	0.90 0.88
管 底 高 (m)	5.590	5.798 5.818 5.833 5.853	5.940	6.121 6.141
地 盤 高 (m)	7.05	7.37 7.31	7.23	7.18 7.16
追加距離 (m)	0.00	69.50 74.50	103.50	164.00 196.00
区間距離 (m)	0.00	69.50 5.00	29.00	60.50 32.00
人孔番号	M6-6-1	M5-1 M5-2-1	M5-2-2	M5-2-3 M5-2-4


管 記 号 表

5 -2	5 -1		

工事番号	公汚第7-10-6号	図面番号	3/6
工 事 名	稲田汚水幹線5-1他枝線工事		
施工地名	上越市 稲田二丁目 地内		
図 面 名	縦断面図2		
縮 尺	V=1:100, H=1:500		
設計者名			
設計年度			
上 越 市 ガ ス 水 道 局			

縦断面図 3

V=1:100
H=1:500

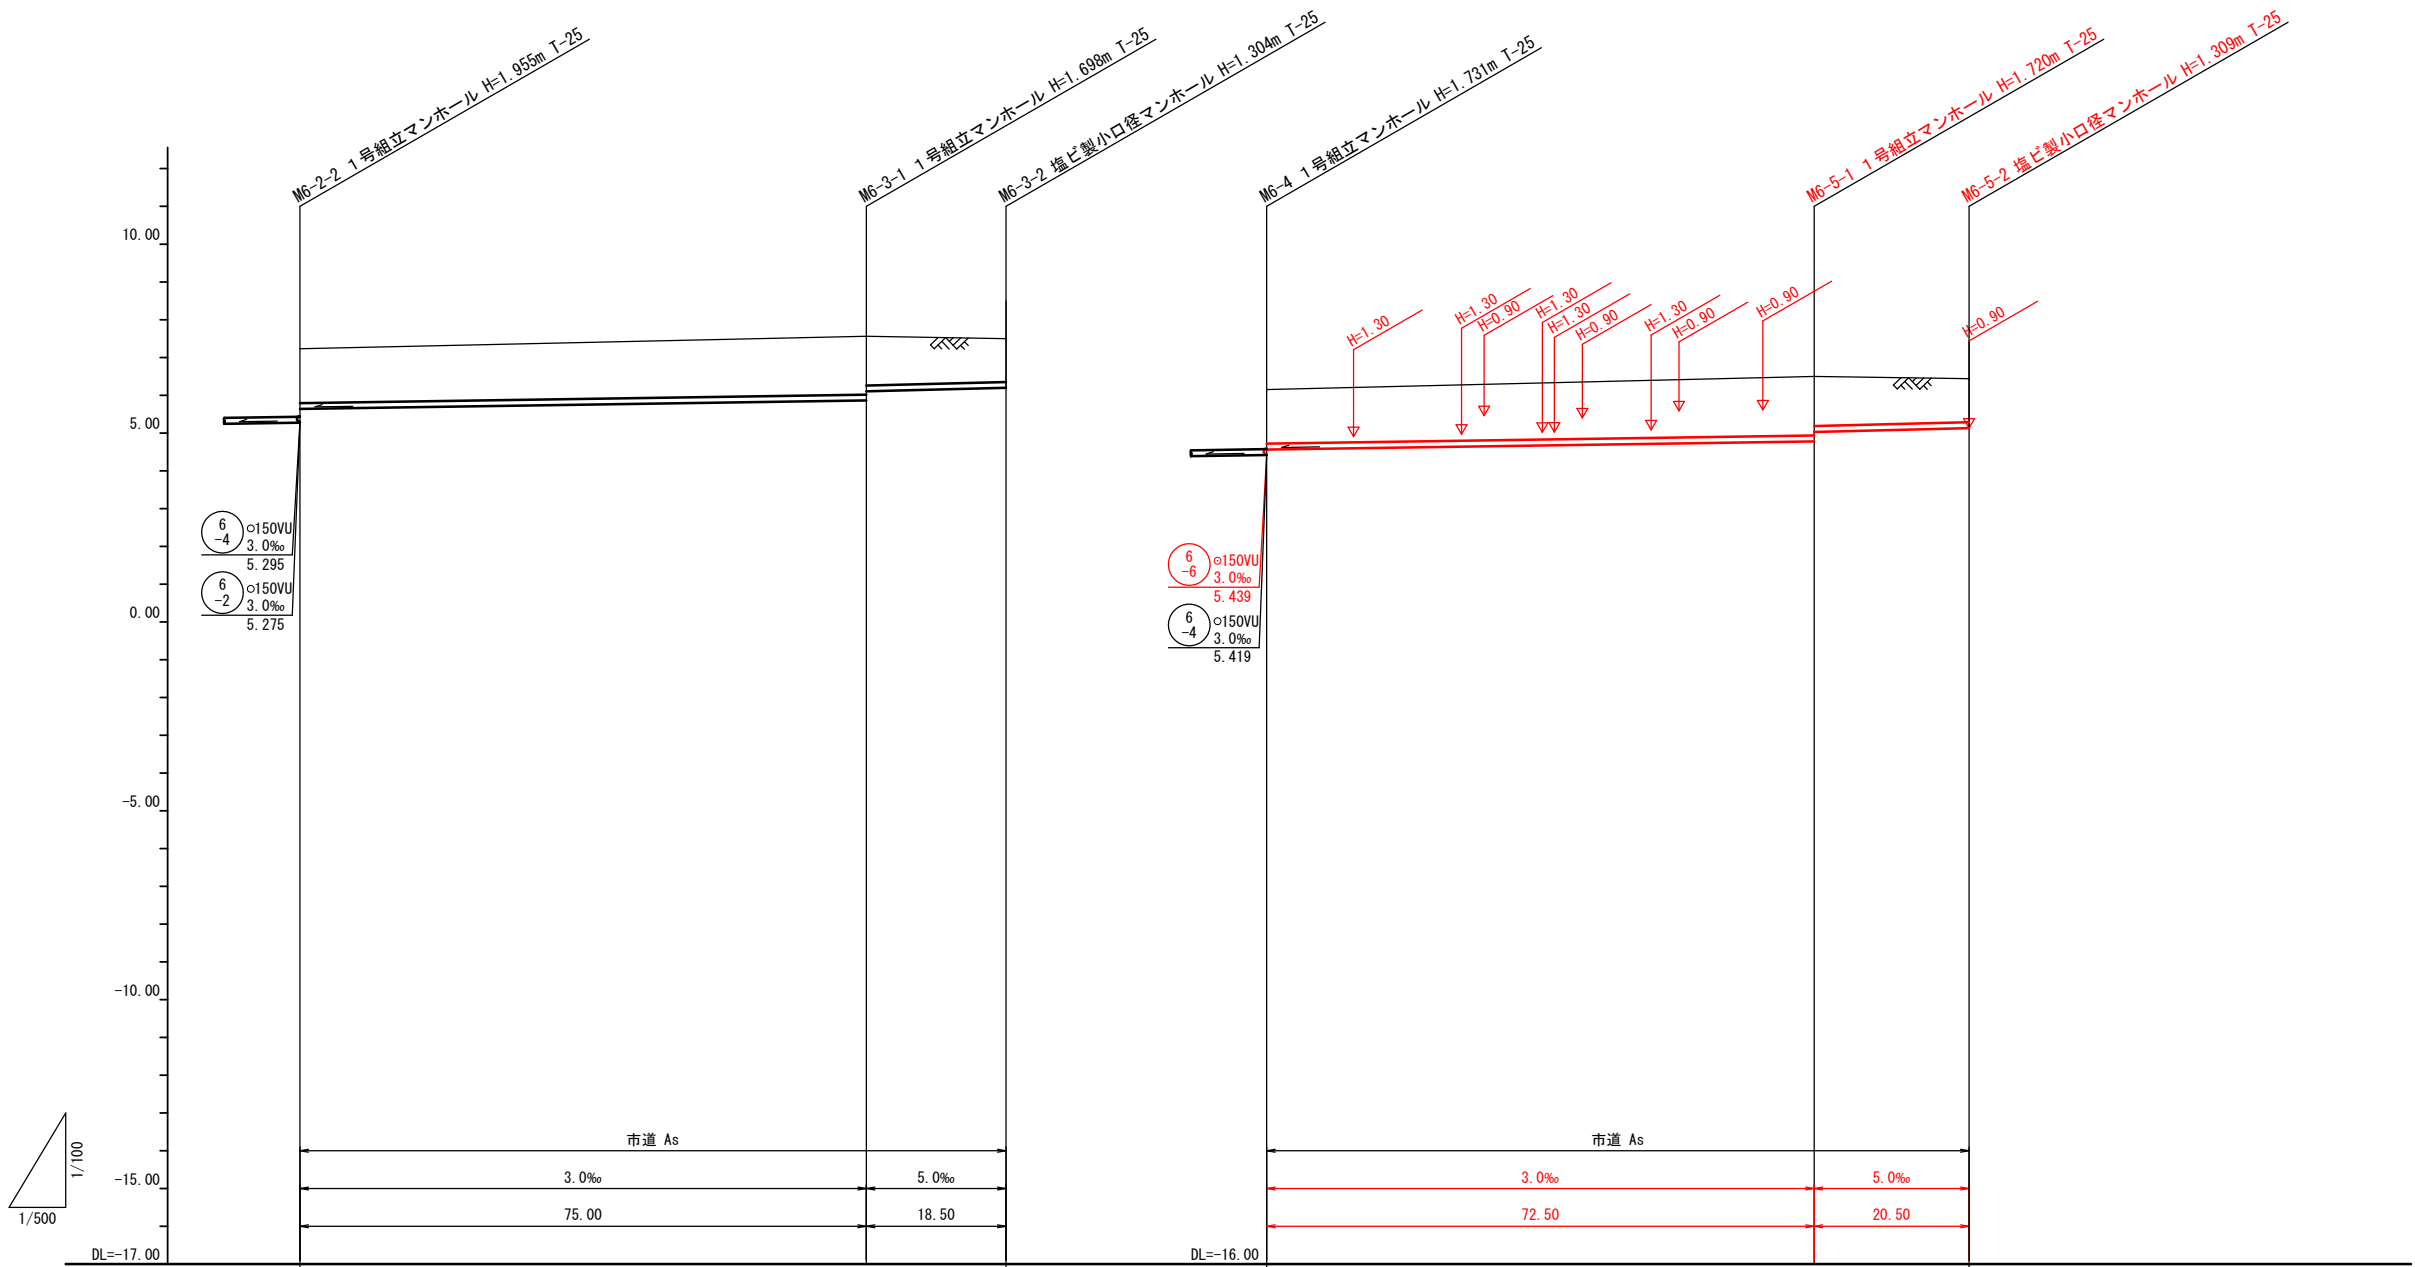

管 番 号 延	<div>6-3</div> <div>○150VU</div> <div>3.0~5.0‰</div> <div>93.50m</div>					
土 被 り (m)	1.43	1.54 1.30	1.14	1.43	1.56 1.31	1.15
管 底 高 (m)	5.637	5.862 6.104	6.196	5.563	5.789 6.029	6.131
地 盤 高 (m)	7.23	7.56	7.50	7.15	7.50	7.44
追加距離 (m)	0.00	75.00	93.50	0.00	72.50	93.00
区間距離 (m)	0.00	75.00	18.50	0.00	72.50	20.50
人孔番号	M6-2-2	M6-3-1	M6-3-2	M6-4	M6-5-1	M6-5-2


管 記 号 表

<div>6-3</div>	<div>6-5</div>		


工事番号	公汚第7-10-6号	図面番号	4/6
工 事 名	稲田汚水幹線5-1他枝線工事		
施工地名	上越市 稲田二丁目 地内		
図 面 名	縦断面図3		
縮 尺	V=1:100, H=1:500		
設計者名			
設計年度			
上 越 市 ガ ス 水 道 局			

横断図


S=1:100

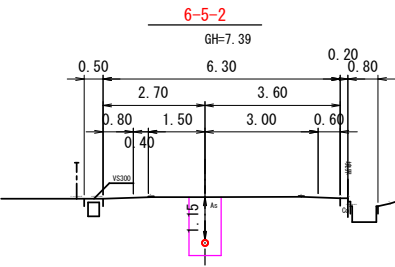


DL=5.00

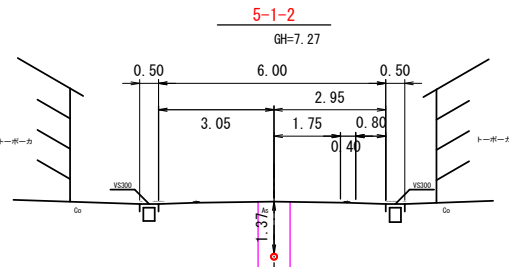


DL=5.00

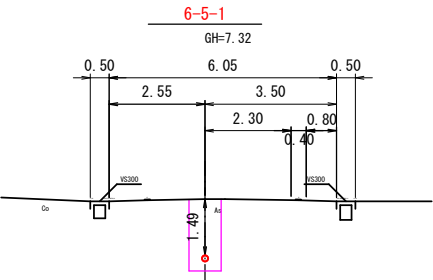


DL=5.00

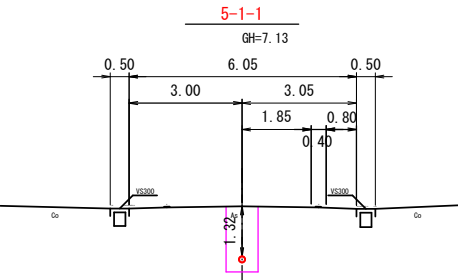


DL=5.00

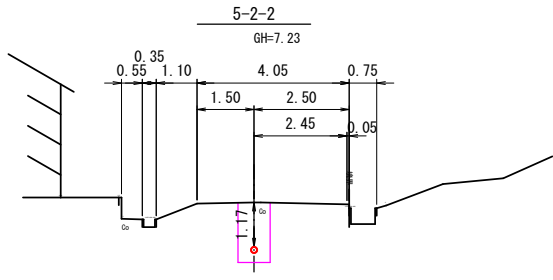


DL=5.00

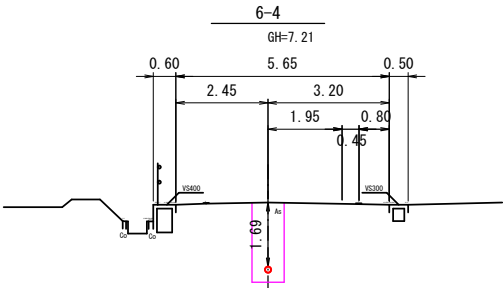


DL=5.00

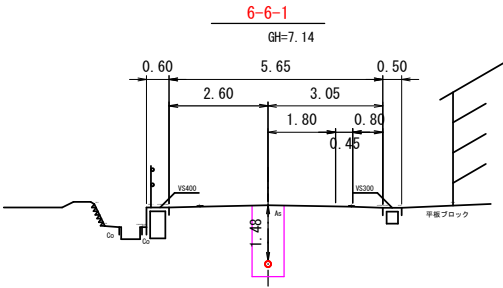

DL=5.00

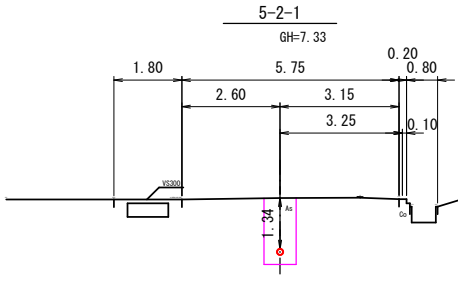

DL=5.00

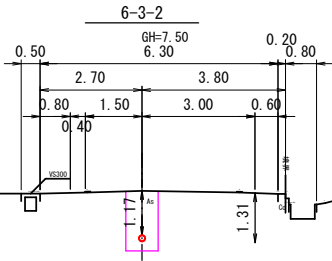


DL=5.00

工事番号	公汚第7-10-6号	図面番号	5/6
工 事 名	稲田汚水幹線5-1他枝線工事		
施工地名	上越市 稲田二丁目 地内		
図 面 名	横 断 図		
縮 尺	S=1:100		
設計者名			
設計年度			
上 越 市 ガ ス 水 道 局			


縦断面図

V=1:100
H=1:500

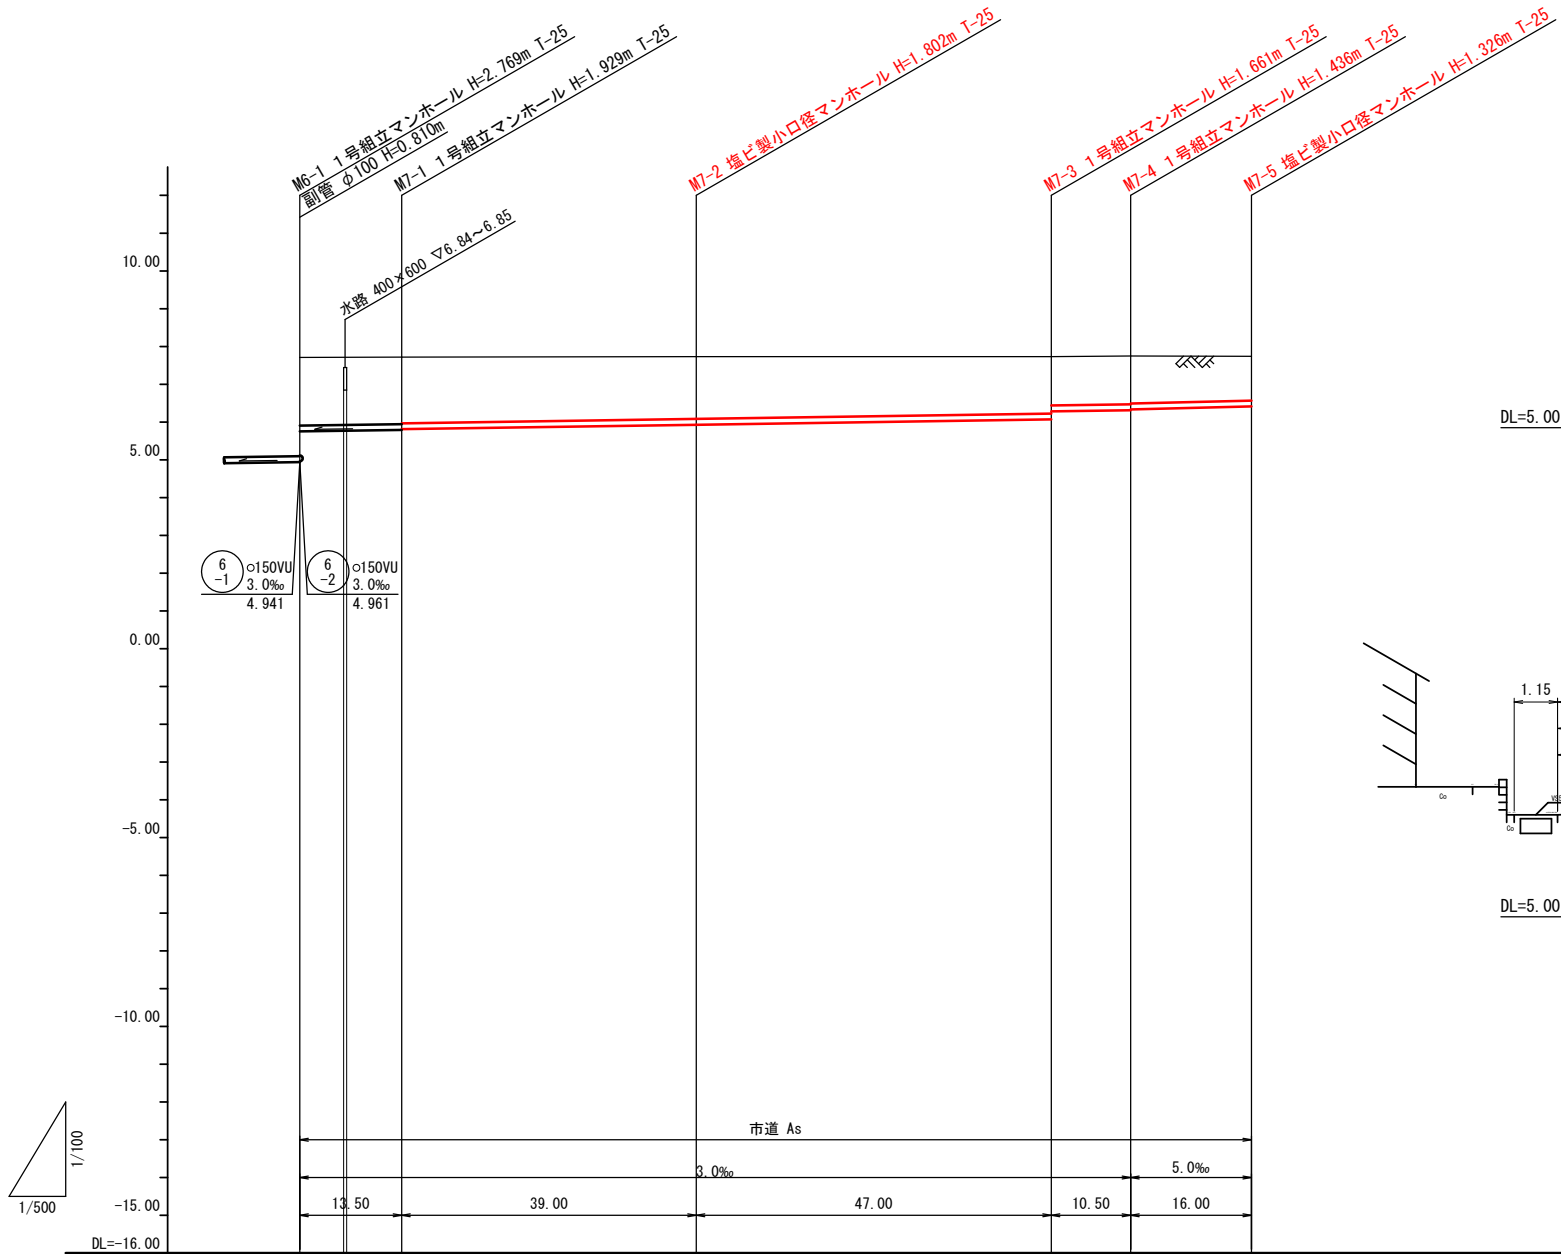

横断面図

S=1:100

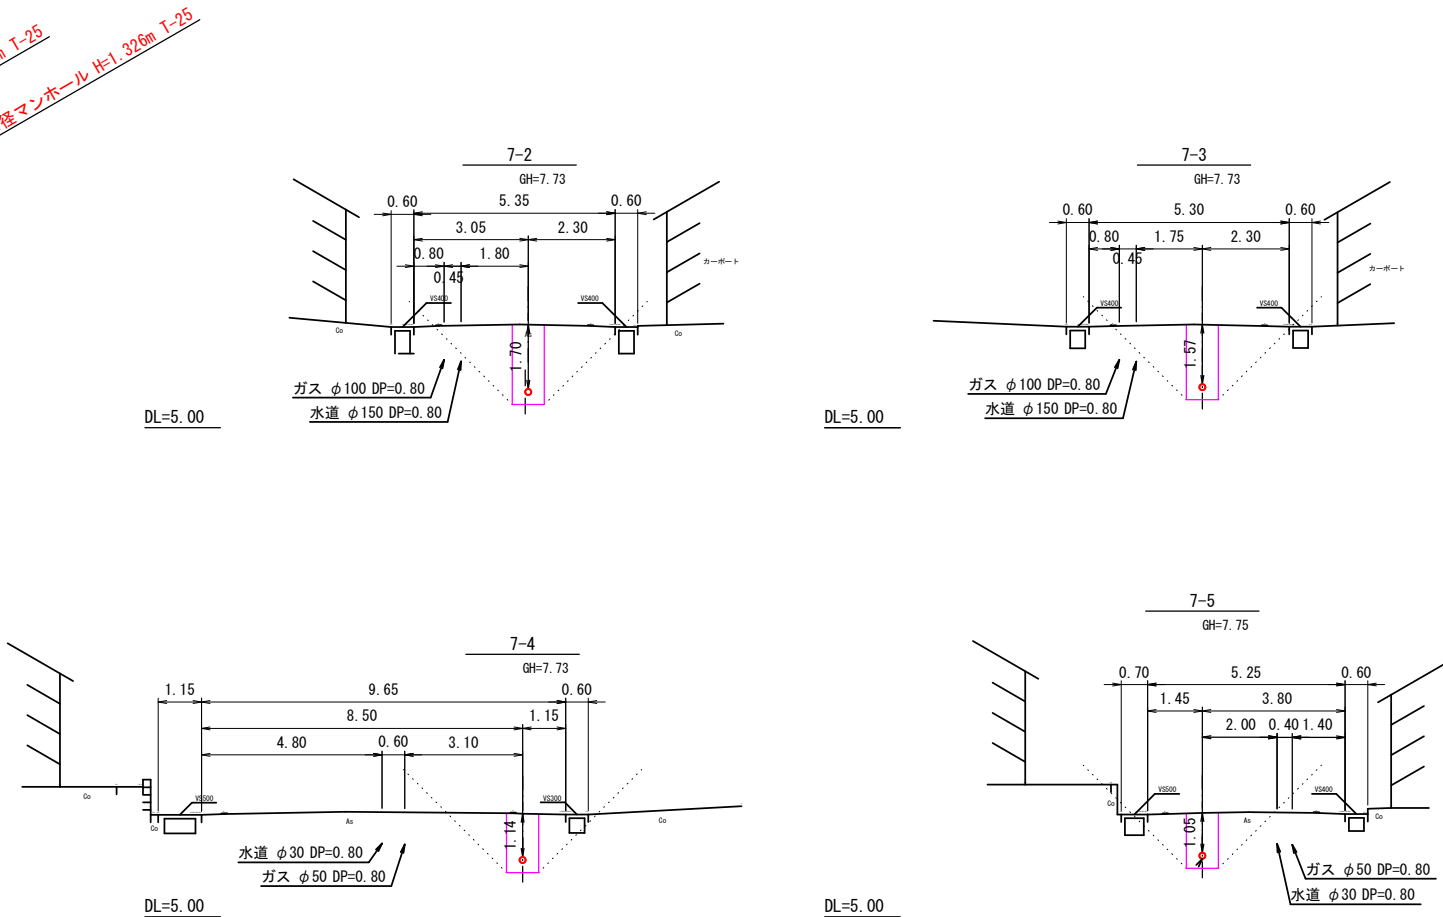

管 管 号 勾 延	7 $\phi 150$ VU 3.0~5.0‰ 112.50m				
土 被 り (m)	1.80	1.78	1.77	1.64	1.17
管 底 高 (m)	5.751	5.768	5.791	5.928	6.414
地 盤 高 (m)	7.71	7.71	7.72	7.73	7.74
追加距離 (m)	0.00	5.80	0.00	39.00	112.50
区間距離 (m)	0.00	5.80	0.00	39.00	16.00
人孔番号	M6-1 +5.80 +6.80	M7-1	M7-2	M7-3	M7-4 M7-5

管 記 号 表

7			

工事番号	公汚第7-10-6号	図面番号	6/6
工 事 名	稲田汚水幹線5-1他枝線工事		
施工地名	上越市 稲田二丁目 地内		
図 面 名	縦断面図・横断面図		
縮 尺	図示		
設計者名			
設計年度			
上 越 市 ガ ス 水 道 局			