

補単



令和 7 年度

【開削】

稲田汚水幹線1142-1他枝線工事(実施)設計書


公汚第7-10-21号		工事日数		230 日間	
実 施 設 計 額	円	(内消費税等相当額)	円	着 手 年 月 日	令和 年 月 日
変 更 設 計 額	円	(内消費税等相当額)	円	竣 工 年 月 日	令和 年 月 日
実 施 請 負 額	円	(内消費税等相当額)	円	工 事 場 所	上越市 とよば 地内
変 更 請 負 額	円	(内消費税等相当額)	円	路 線 名	樋場新町区画2号線
摘 要	表紙				

上 越 市 ガ ス 水 道 局

実 施 設 計	設 計 概 要	(下水道) 工事延長 L=265.0m 管路延長 L=265.0m 開削工 VU200 L=265.0m マンホ-#設置工 組立1号 N=5基 接続樹設置工 N=4箇所 付帯工 一式 仮設工 一式	
	起 工 理 由	当初 生活環境の改善、公共用水域の水質保全を図るため、公共下水道の整備を実施するもの	
変 更 設 計	変 更 設 計 概 要	(下水道)	
	変 更 理 由		

上 越 市 ガ ス 水 道 局

位置図

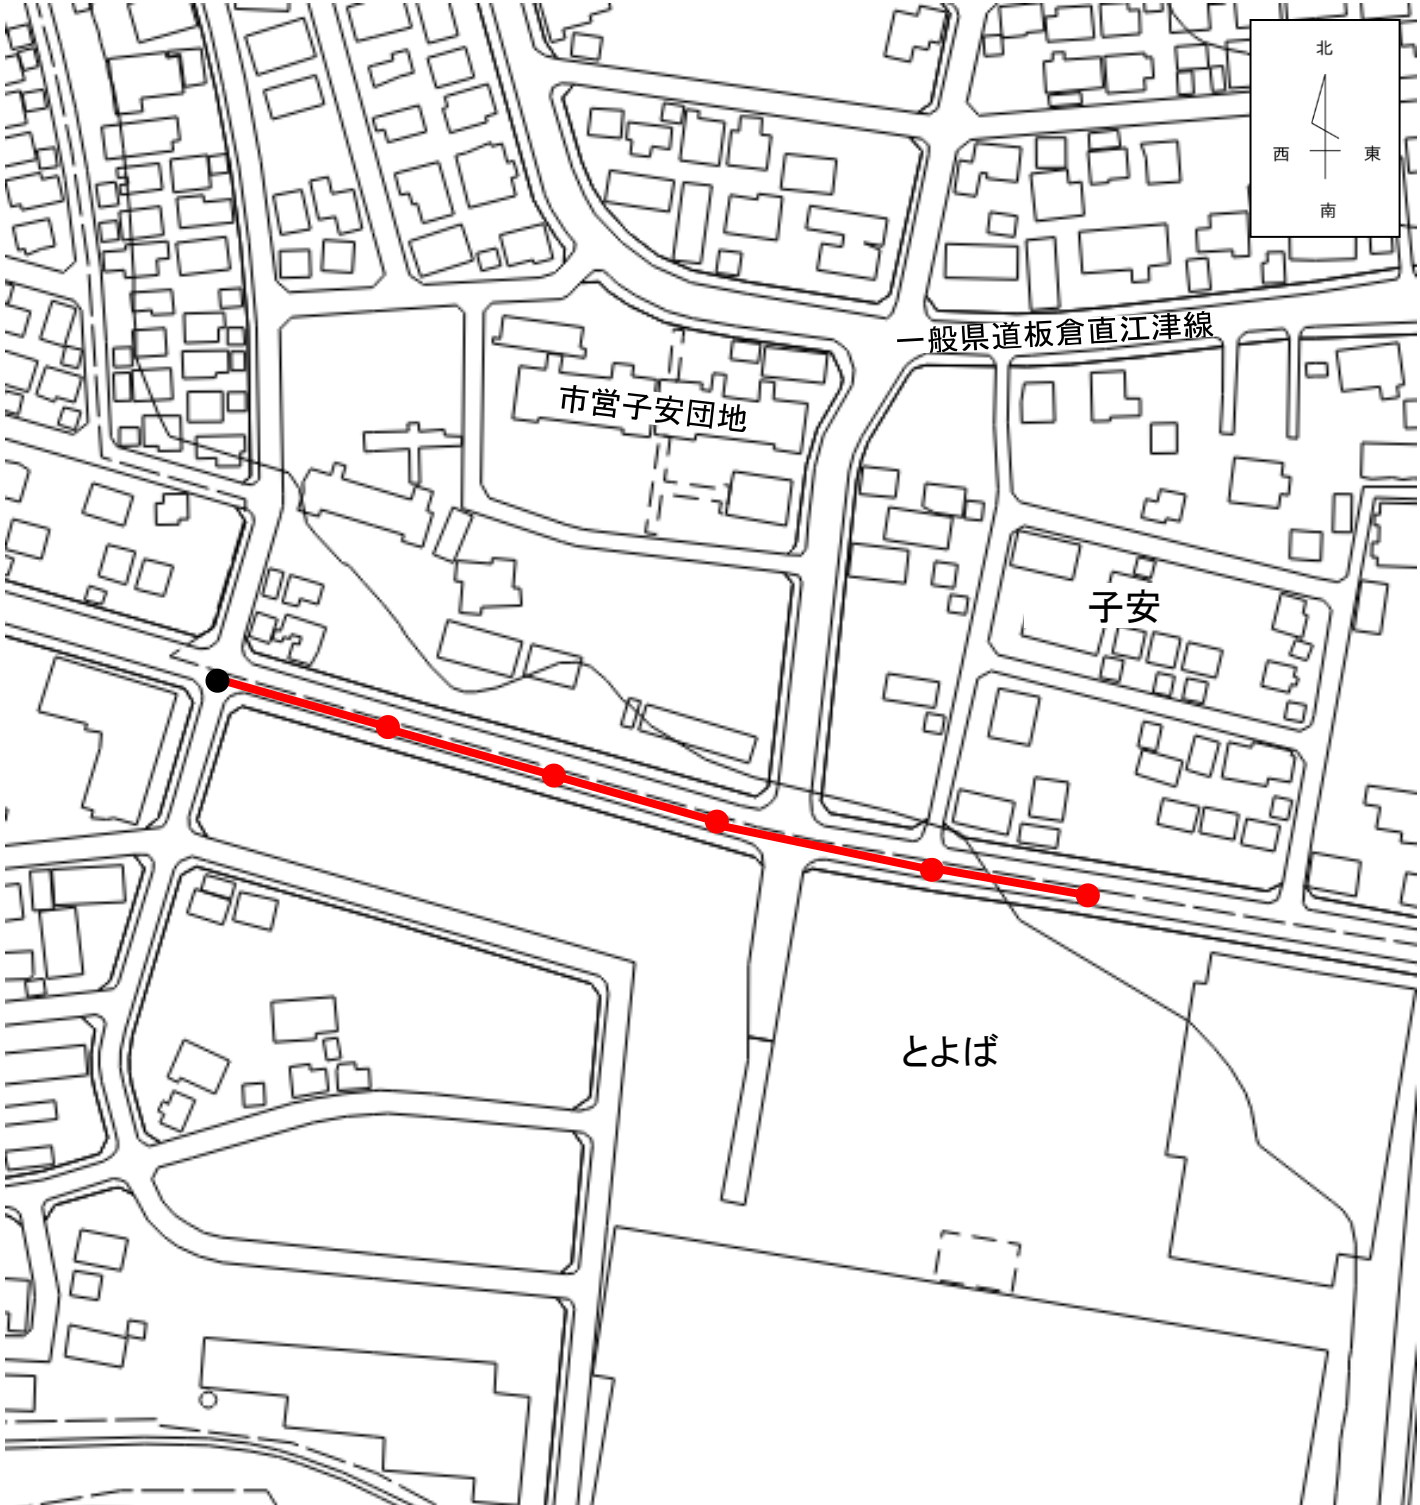

位置図 公汚第 7-10-21 号

実 施 元 設 計	工事延長	L=265.0m	
	管路延長	L=265.0m	
	開削工	VU200	L=265.0m
	マンホール設置工	組立 1 号	N=5基
	接続柵設置工		N=4箇所
	付帯工		一式
	仮設工		一式