




|                     |    |   |            |   |                               |             |  |  |  |
|---------------------|----|---|------------|---|-------------------------------|-------------|--|--|--|
| 国補                  |    |   |            |   | 【推進】                          |             |  |  |  |
| 令和 7 年度             |    |   |            |   |                               |             |  |  |  |
| 津有南部污水連携管渠工事(実施)設計書 |    |   |            |   |                               |             |  |  |  |
| 公汚連第7-1号            |    |   |            |   | 工事日数 ( 200 ) 日間 又は令和8年3月15日まで |             |  |  |  |
| 実 施 設 計 額           |    | 円 | (内消費税等相当額) | 円 | 着 手 年 月 日                     | 令和 年 月 日    |  |  |  |
| 変 更 設 計 額           |    | 円 | (内消費税等相当額) | 円 | 竣 工 年 月 日                     | 令和 年 月 日    |  |  |  |
| 実 施 請 負 額           |    | 円 | (内消費税等相当額) | 円 | 工 事 場 所                       | 上越市 下新町他 地内 |  |  |  |
| 変 更 請 負 額           |    | 円 | (内消費税等相当額) | 円 | 路 線 名                         | 国道18号線      |  |  |  |
| 摘 要                 | 表紙 |   |            |   |                               |             |  |  |  |

上 越 市 ガ ス 水 道 局

|                  |             |   |   |
|------------------|-------------|---|---|
| 実<br>施<br>設<br>計 | 設 計 概 要     | (下水道)<br>工事延長 L=108.0m<br>管路延長 L=108.0m<br>推進工 RS300 L=108.0m<br>付帯工 一式<br>仮設工 一式 |  |
|                  | 起 工 理 由     | 污水連携（公共下水道と津有南部農業集落排水）のための管渠布設工事  |   |
| 変<br>更<br>設<br>計 | 変 更 設 計 概 要 | (下水道)   |  |
|                  | 変 更 理 由     |   |   |

上 越 市 ガ ス 水 道 局

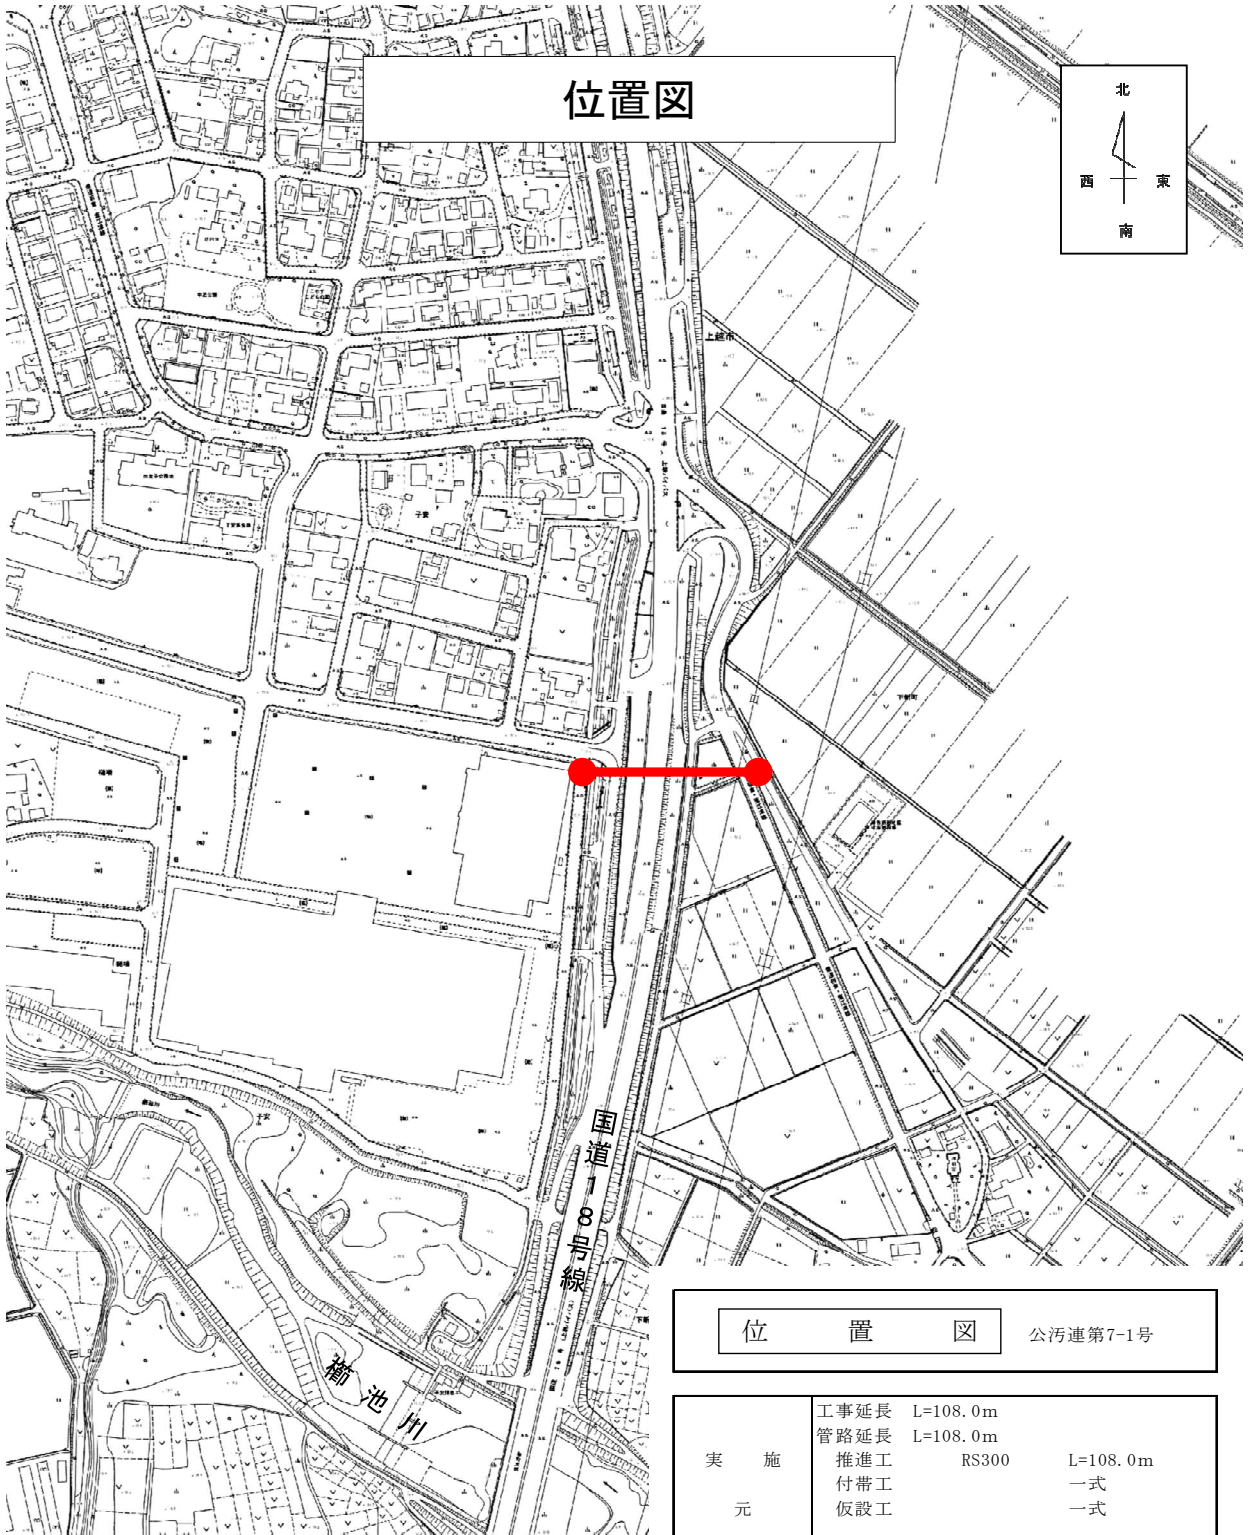

# 位置図

## 位置図

公汚連第7-1号

実施  
元

工事延長 L=108.0m  
管路延長 L=108.0m  
推進工 RS300  
付帯工 L=108.0m  
仮設工 一式  
一式

設計

変更

設計