


<div>補単</div> <div>令和 7 年度</div> <div>債務負担行為</div>				<div>【開削】</div> <div>稲田汚水幹線1221-1他枝線工事(実施)設計書</div> <div>一部概算数量設計(特記仕様書に明記)</div>			
公汚第8-10-13号				工事日数		245 日間	
実施設計額	円	(内消費税等相当額)	円	着手年月日	令和 年 月 日		
変更設計額	円	(内消費税等相当額)	円	竣工年月日	令和 年 月 日		
実施請負額	円	(内消費税等相当額)	円	工事場所	上越市 鴨島3丁目 地内		
変更請負額	円	(内消費税等相当額)	円	路線名	鴨島団地34号線他		
摘要	特記事項						

上越市ガス水道局

実施設計	設計概要	(下水道) 工事延長 L=309.2m 管路延長 L=309.2m 開削工 VU150 L=309.2m マンホ-#設置工 組立1号 N=5基 マンホ-#設置工 塩ビ N=4基 接続枘設置工 N=20箇所 付帯工 一式 消雪パイプ復旧工 一式 仮設工 一式	
	起工理由	起工理由 生活環境の改善、公共用水域の水質保全を図るため、公共下水道の整備を実施するもの	
変更設計	変更設計概要	(下水道)	
	変更理由	変更理由	

上越市ガス水道局

位置図

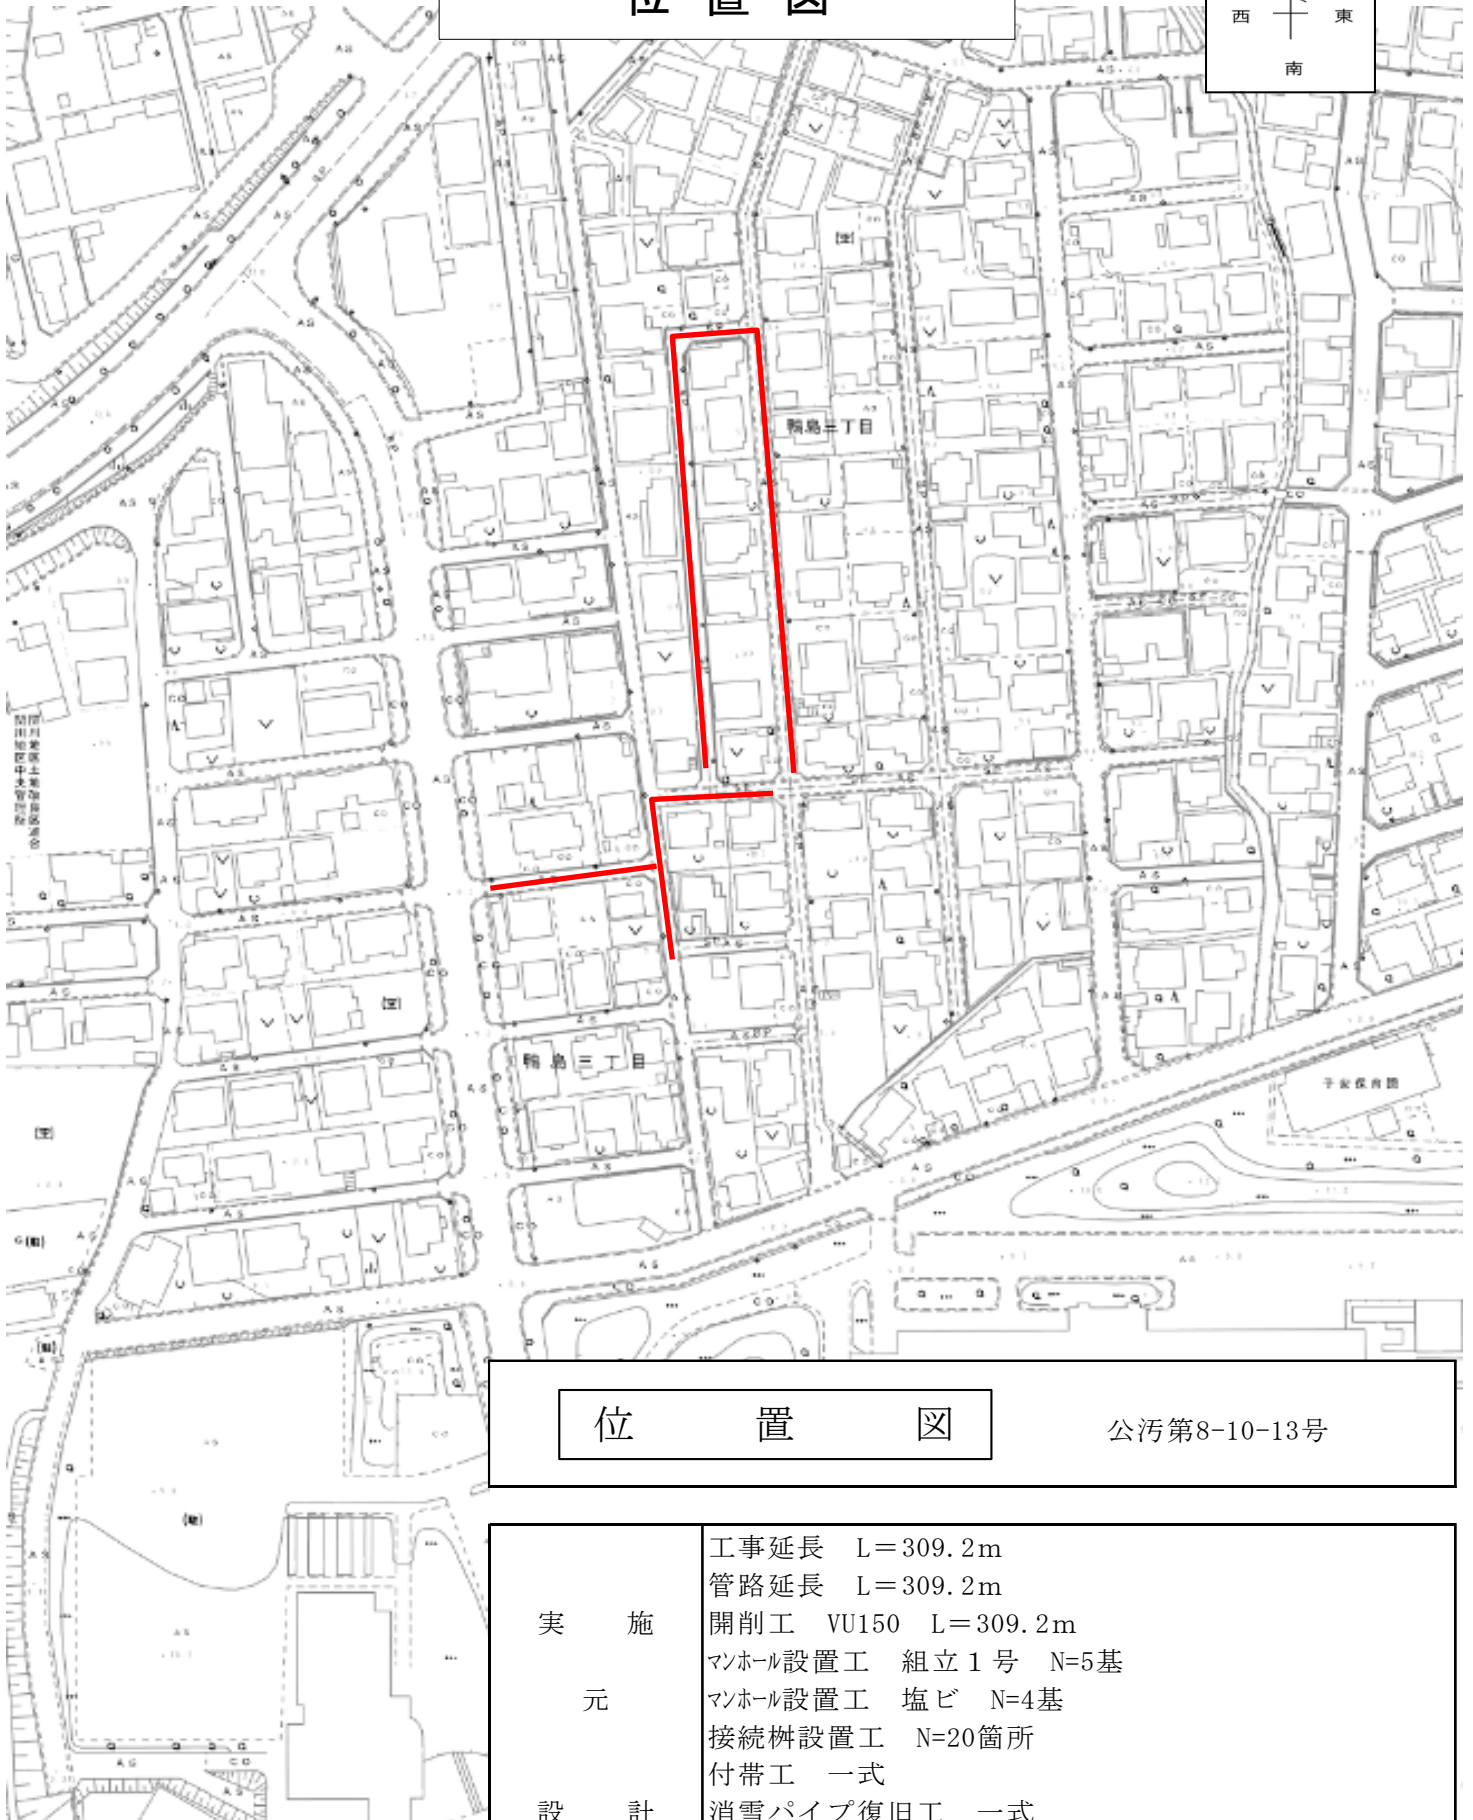

位置図

公汚第8-10-13号

実施 元	工事延長 L=309.2m
	管路延長 L=309.2m
設計	開削工 VU150 L=309.2m
	マンホール設置工 組立1号 N=5基
	マンホール設置工 塩ビ N=4基
	接続桝設置工 N=20箇所
	付帯工 一式
	消雪パイプ復旧工 一式
	仮設工 一式