





<div>補単</div> <div>令和 7 年度</div> <div>債務負担行為</div>				<div>【開削】</div> <div>稲田污水幹線1247他枝線工事(実施)設計書</div> <div>一部概算数量設計(特記仕様書に明記)</div>			
公汚第8-10-10号				工事日数		210 日間	
実施設計額	円	(内消費税等相当額)	円	着手年月日	令和 年 月 日		
変更設計額	円	(内消費税等相当額)	円	竣工年月日	令和 年 月 日		
実施請負額	円	(内消費税等相当額)	円	工事場所	上越市 鴨島1丁目 地内		
変更請負額	円	(内消費税等相当額)	円	路線名	鴨島1丁目13号線他		
摘要	特記事項						

上越市ガス水道局

実施設計	設計概要	(下水道) 工事延長 L=226.0m 管路延長 L=226.0m 開削工 VU150 L=226.0m マンホール設置工 組立1号 N=4基 塩ビ N=3基 接続桝設置工 N=26箇所 付帯工 一式 仮設工 一式	
	起工理由	生活環境の改善、公共用水域の水質保全を図るため、公共下水道の整備を実施するもの	
変更設計	変更設計概要	(下水道)	
	変更理由	変更理由	

上越市ガス水道局

位置図

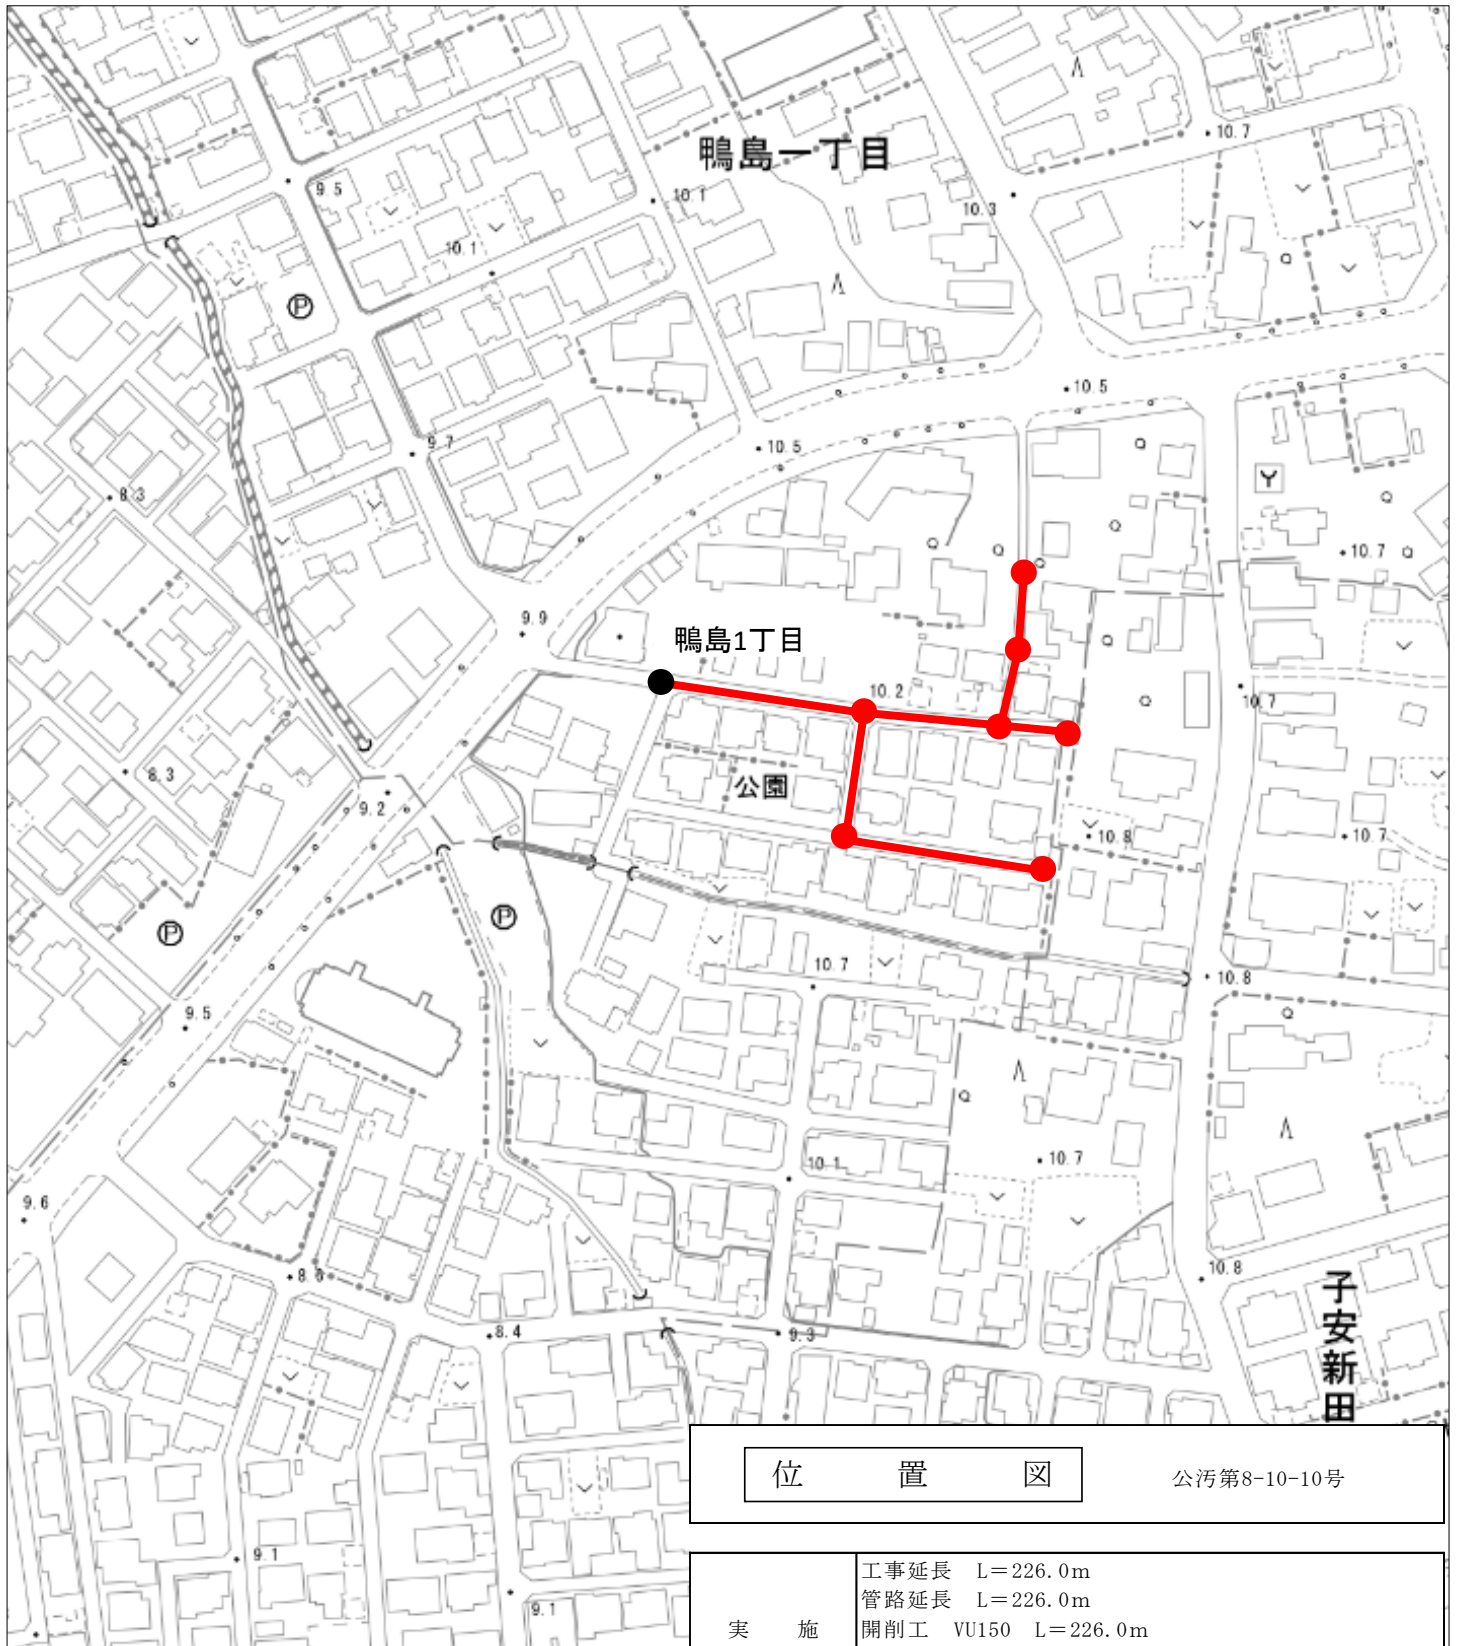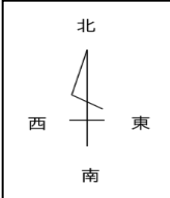

位置図

公污第8-10-10号

實施
元
設計

工事延長	L=226.0m
管路延長	L=226.0m
開削工	VU150 L=226.0m
マンホール設置工	組立1号 N=4基
	塩ビ N=3基
接続樹設置工	N=26箇所
付帯工 一式	
仮設工 一式	

管路延長 $L=226.0\text{m}$

マンホール設置工 組立1号 N=4基

塩ビ

付帶工 一式

假設工 一式