




市単				【開削】			
令和 7 年度				藤新田污水幹線1013他枝線工事(実施)設計書			
債務負担行為				一部概算数量設計(特記仕様書に明記)			
公汚第8-2-6号				工事日数		210 日間	
実施設計額	円	(内消費税等相当額)	円	着手年月日	令和 年 月 日		
変更設計額	円	(内消費税等相当額)	円	竣工年月日	令和 年 月 日		
実施請負額	円	(内消費税等相当額)	円	工事場所	上越市 大字岩木 地内		
変更請負額	円	(内消費税等相当額)	円	路線名	滝寺岩木団地5号線		
摘要	特記事項						

上越市ガス水道局

実施設計	設計概要	(下水道) 工事延長 L=222.5m 管路延長 L=222.5m 開削工 VU150 L=222.5m マンホール設置工 組立1号 N=4基 塩ビ N=3基 接続桝設置工 N=20箇所 付帯工 一式 仮設工 一式	
	起工理由	生活環境の改善、公共用水域の水質保全を図るため、公共下水道の整備を実施するもの	
変更設計	変更設計概要	(下水道)	
	変更理由	変更理由	

上越市ガス水道局

# 位置図

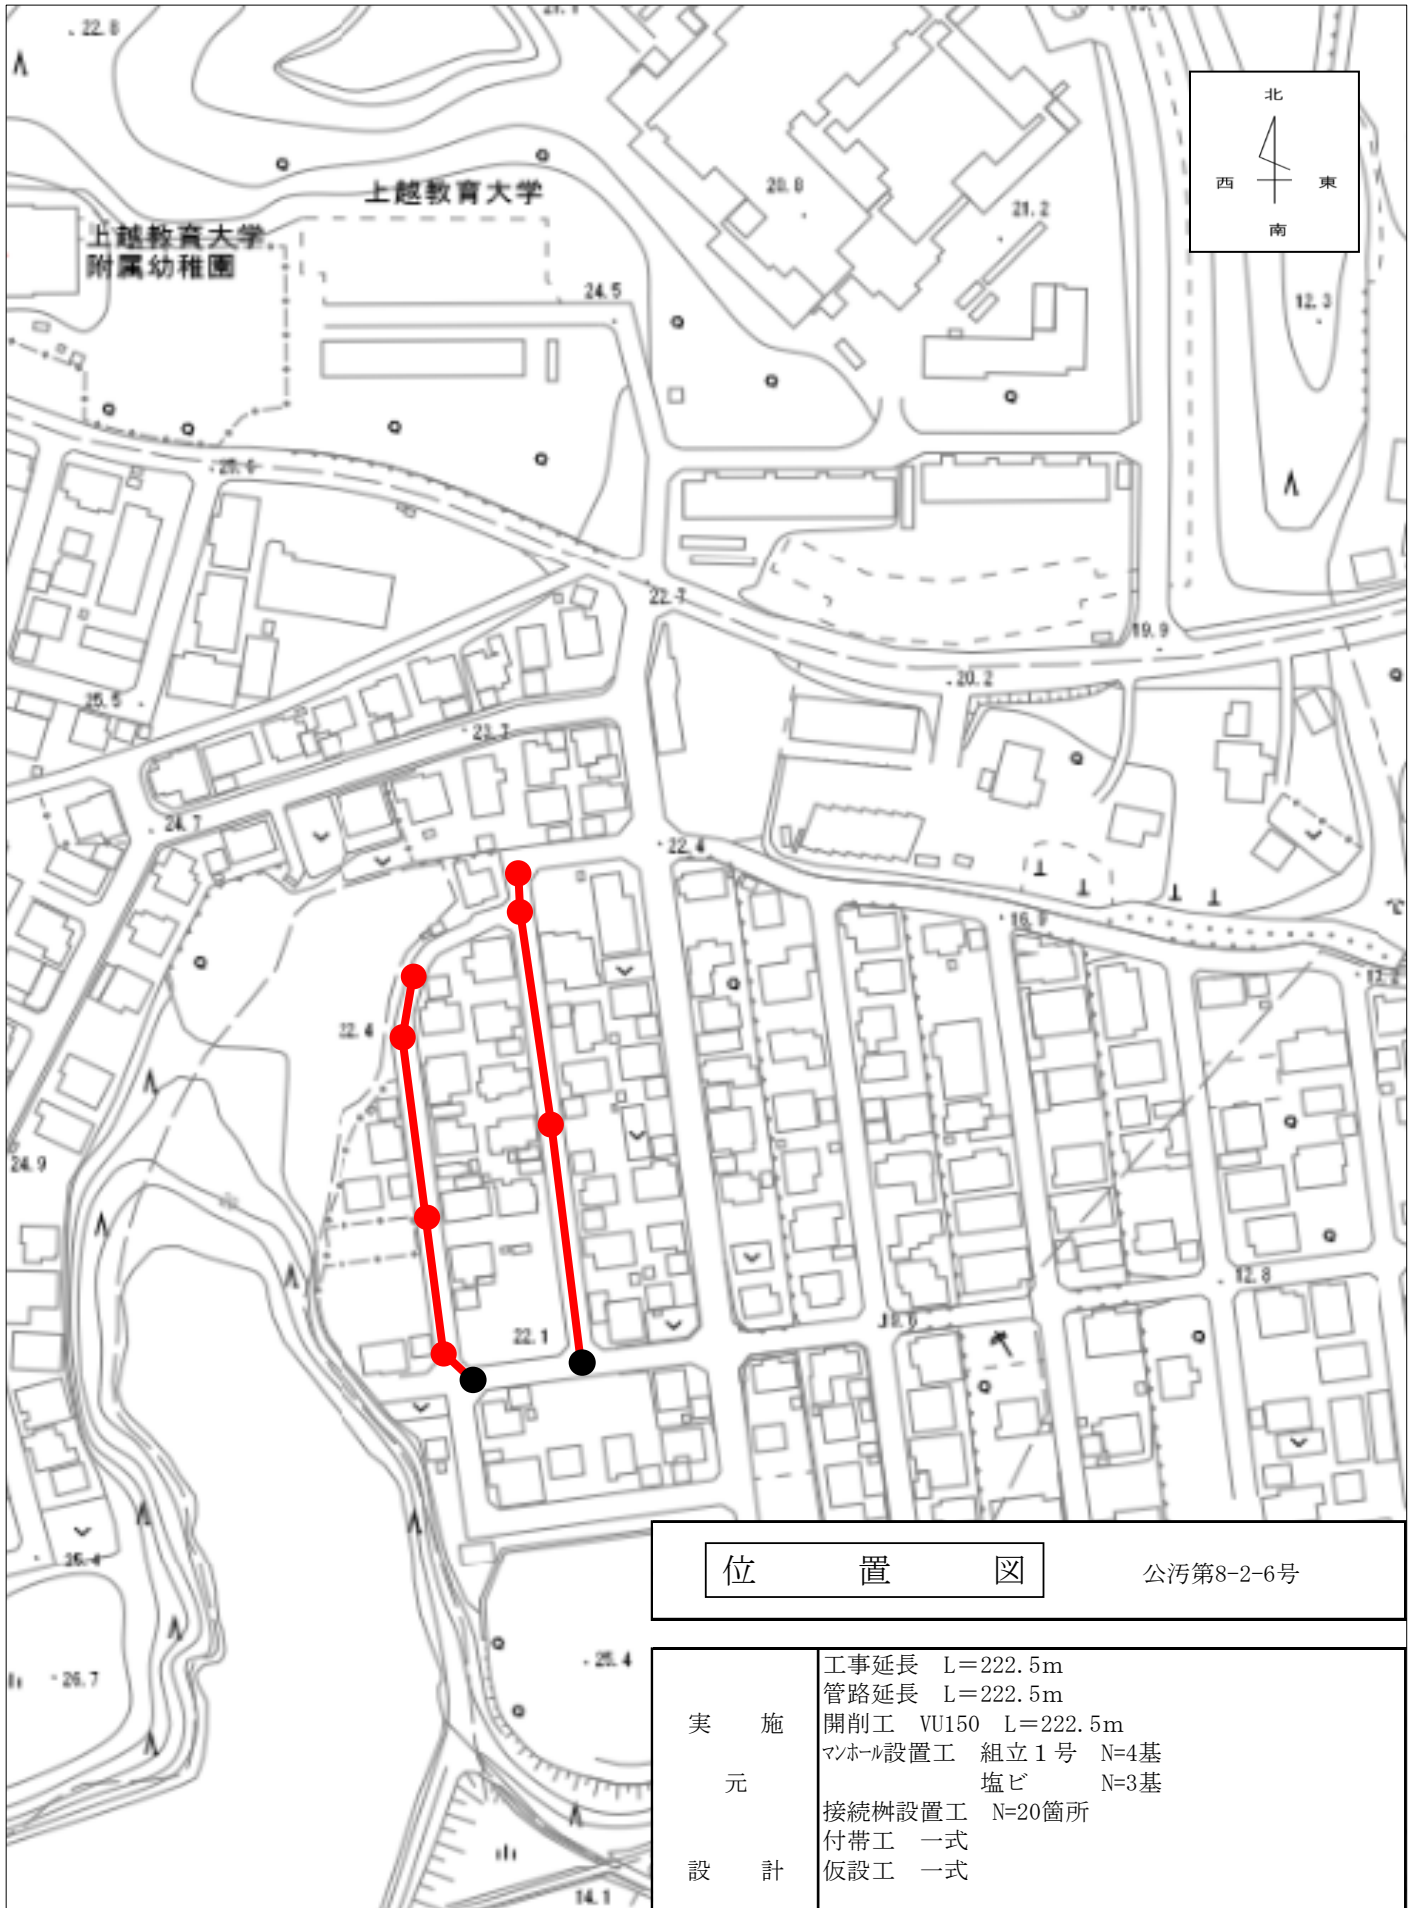

## 位置図

公汚第8-2-6号

実  
施  
元

設  
計

工事延長 L=222.5m  
 管路延長 L=222.5m  
 開削工 VU150 L=222.5m  
 マンホール設置工 組立1号 N=4基  
                           塩ビ N=3基  
 接続桎設置工 N=20箇所  
 付帯工 一式  
 仮設工 一式