



〔仮設平面図 S=1/500〕

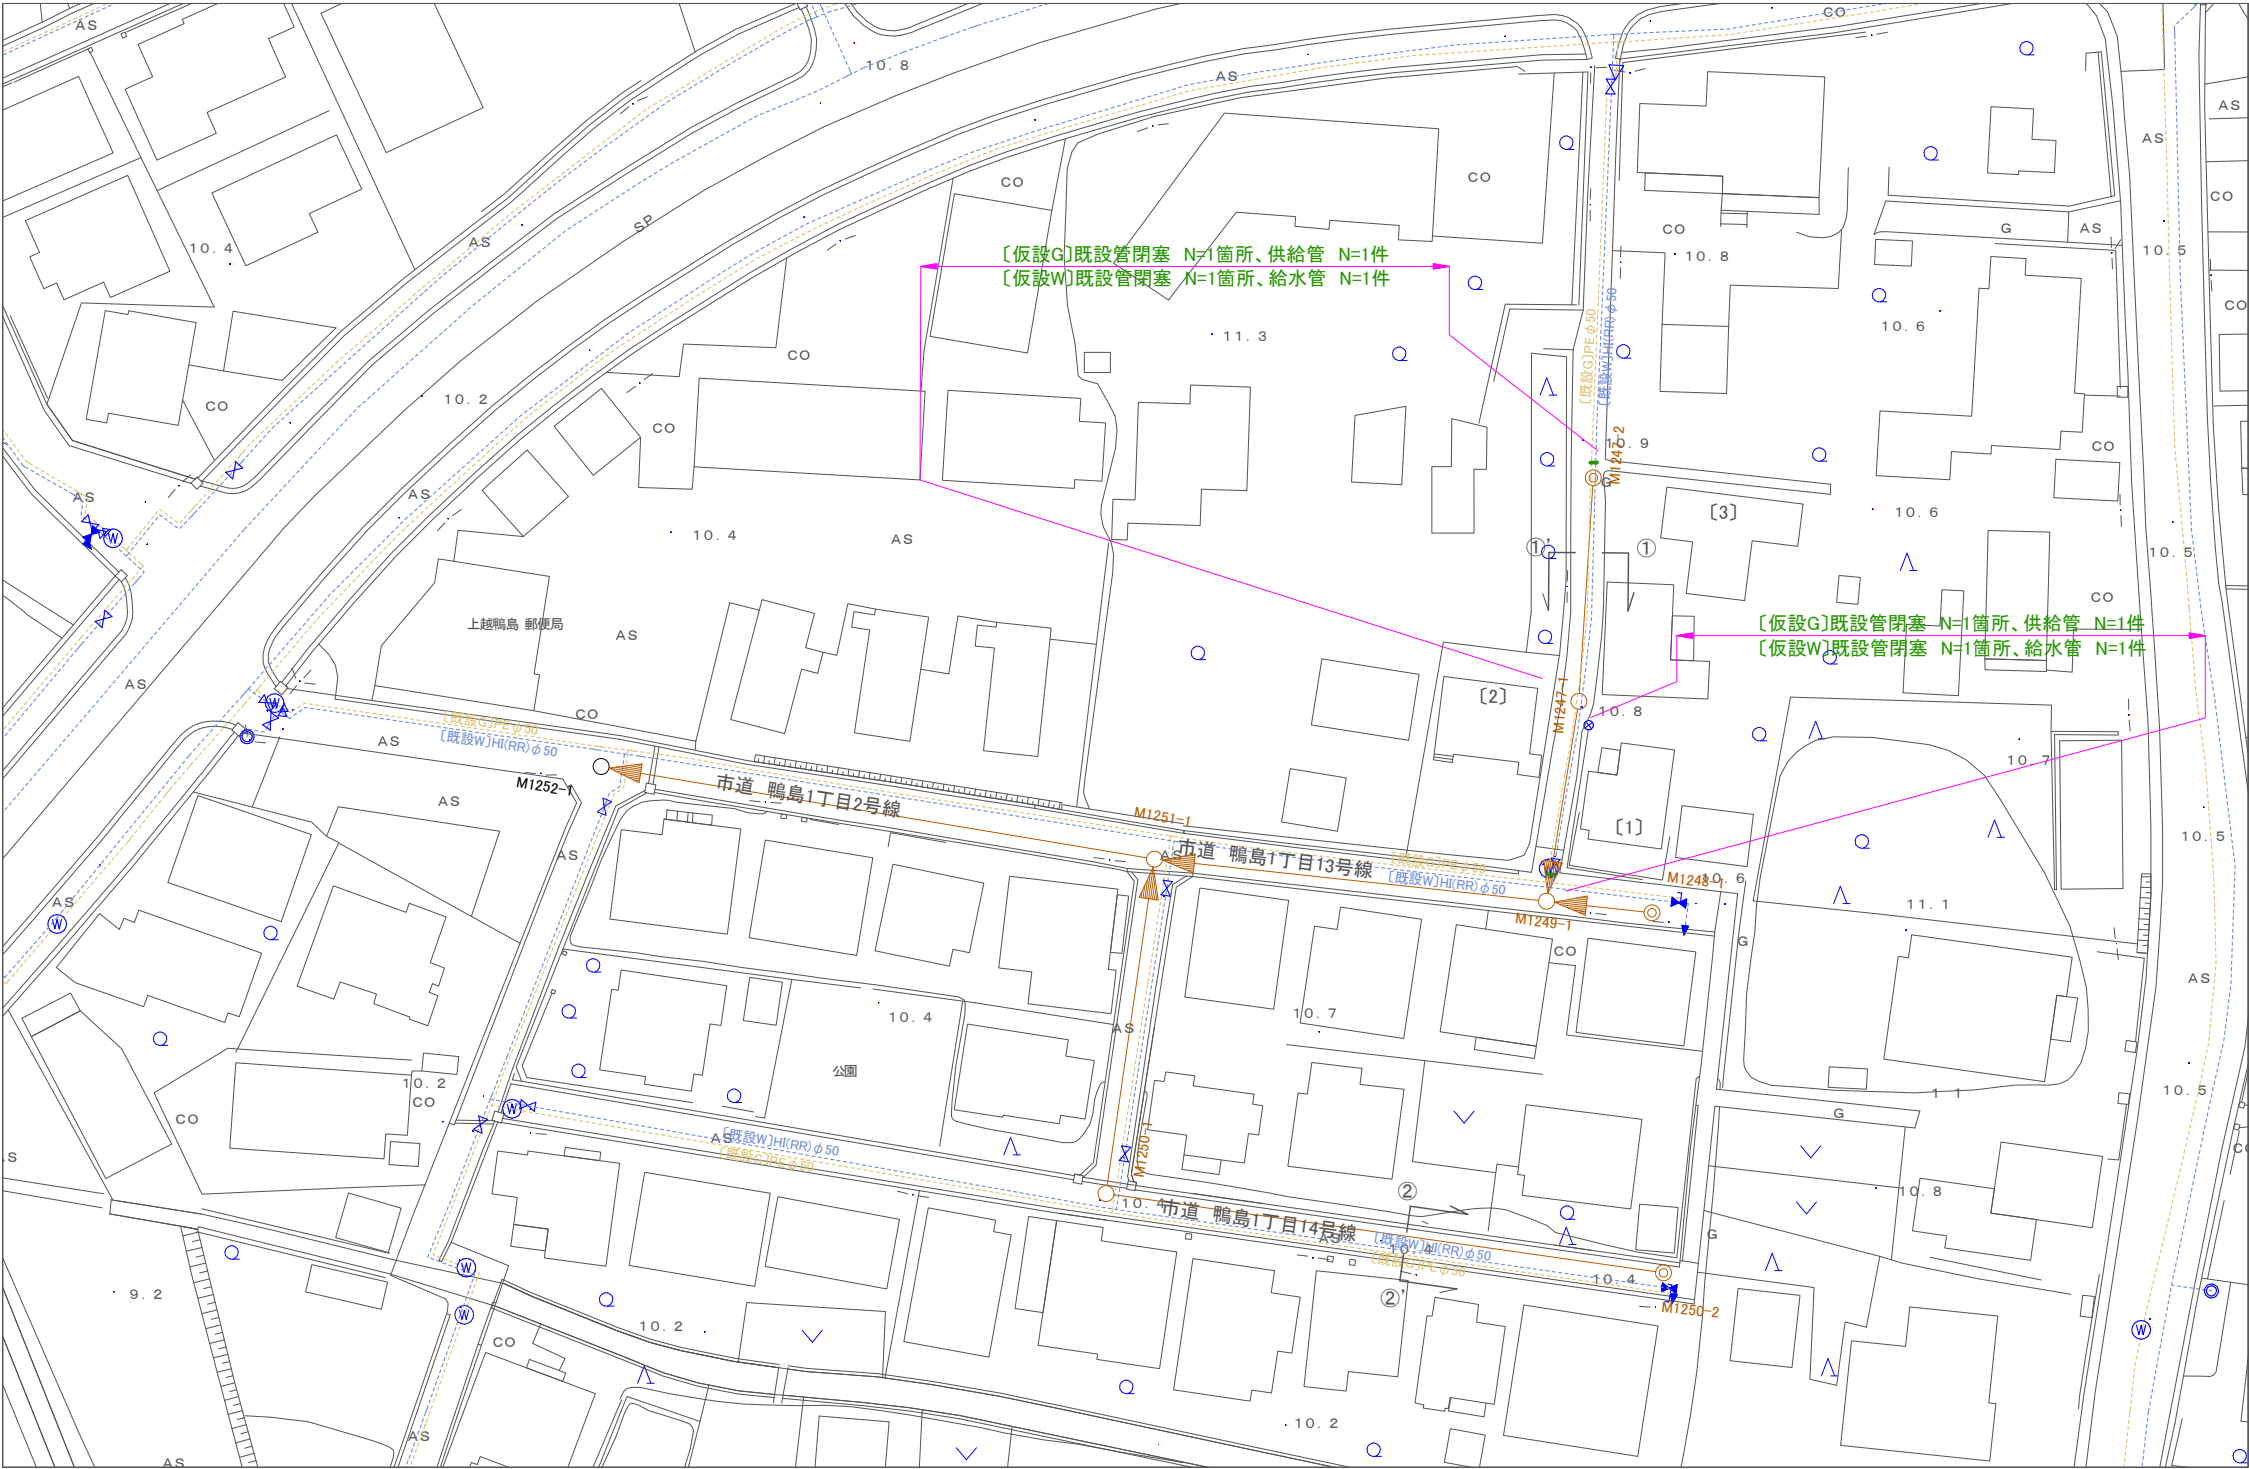


コメント	第 下4・除 - 下6・除 号				
路線・河川	市道 鴨島1丁目13号線 他				
工事場所 及び 工事名	上越市 鴨島1丁目 地内 ガス水道管入替(第2工区)工事				
図 面 名	仮設平面図				
縮 尺	図 示	図面番号	3-1		
課 長	副課長	係 長	検 査	設 計	
上 越 市 ガ ス 水 道 局					

〔本設平面図 S=1/500〕

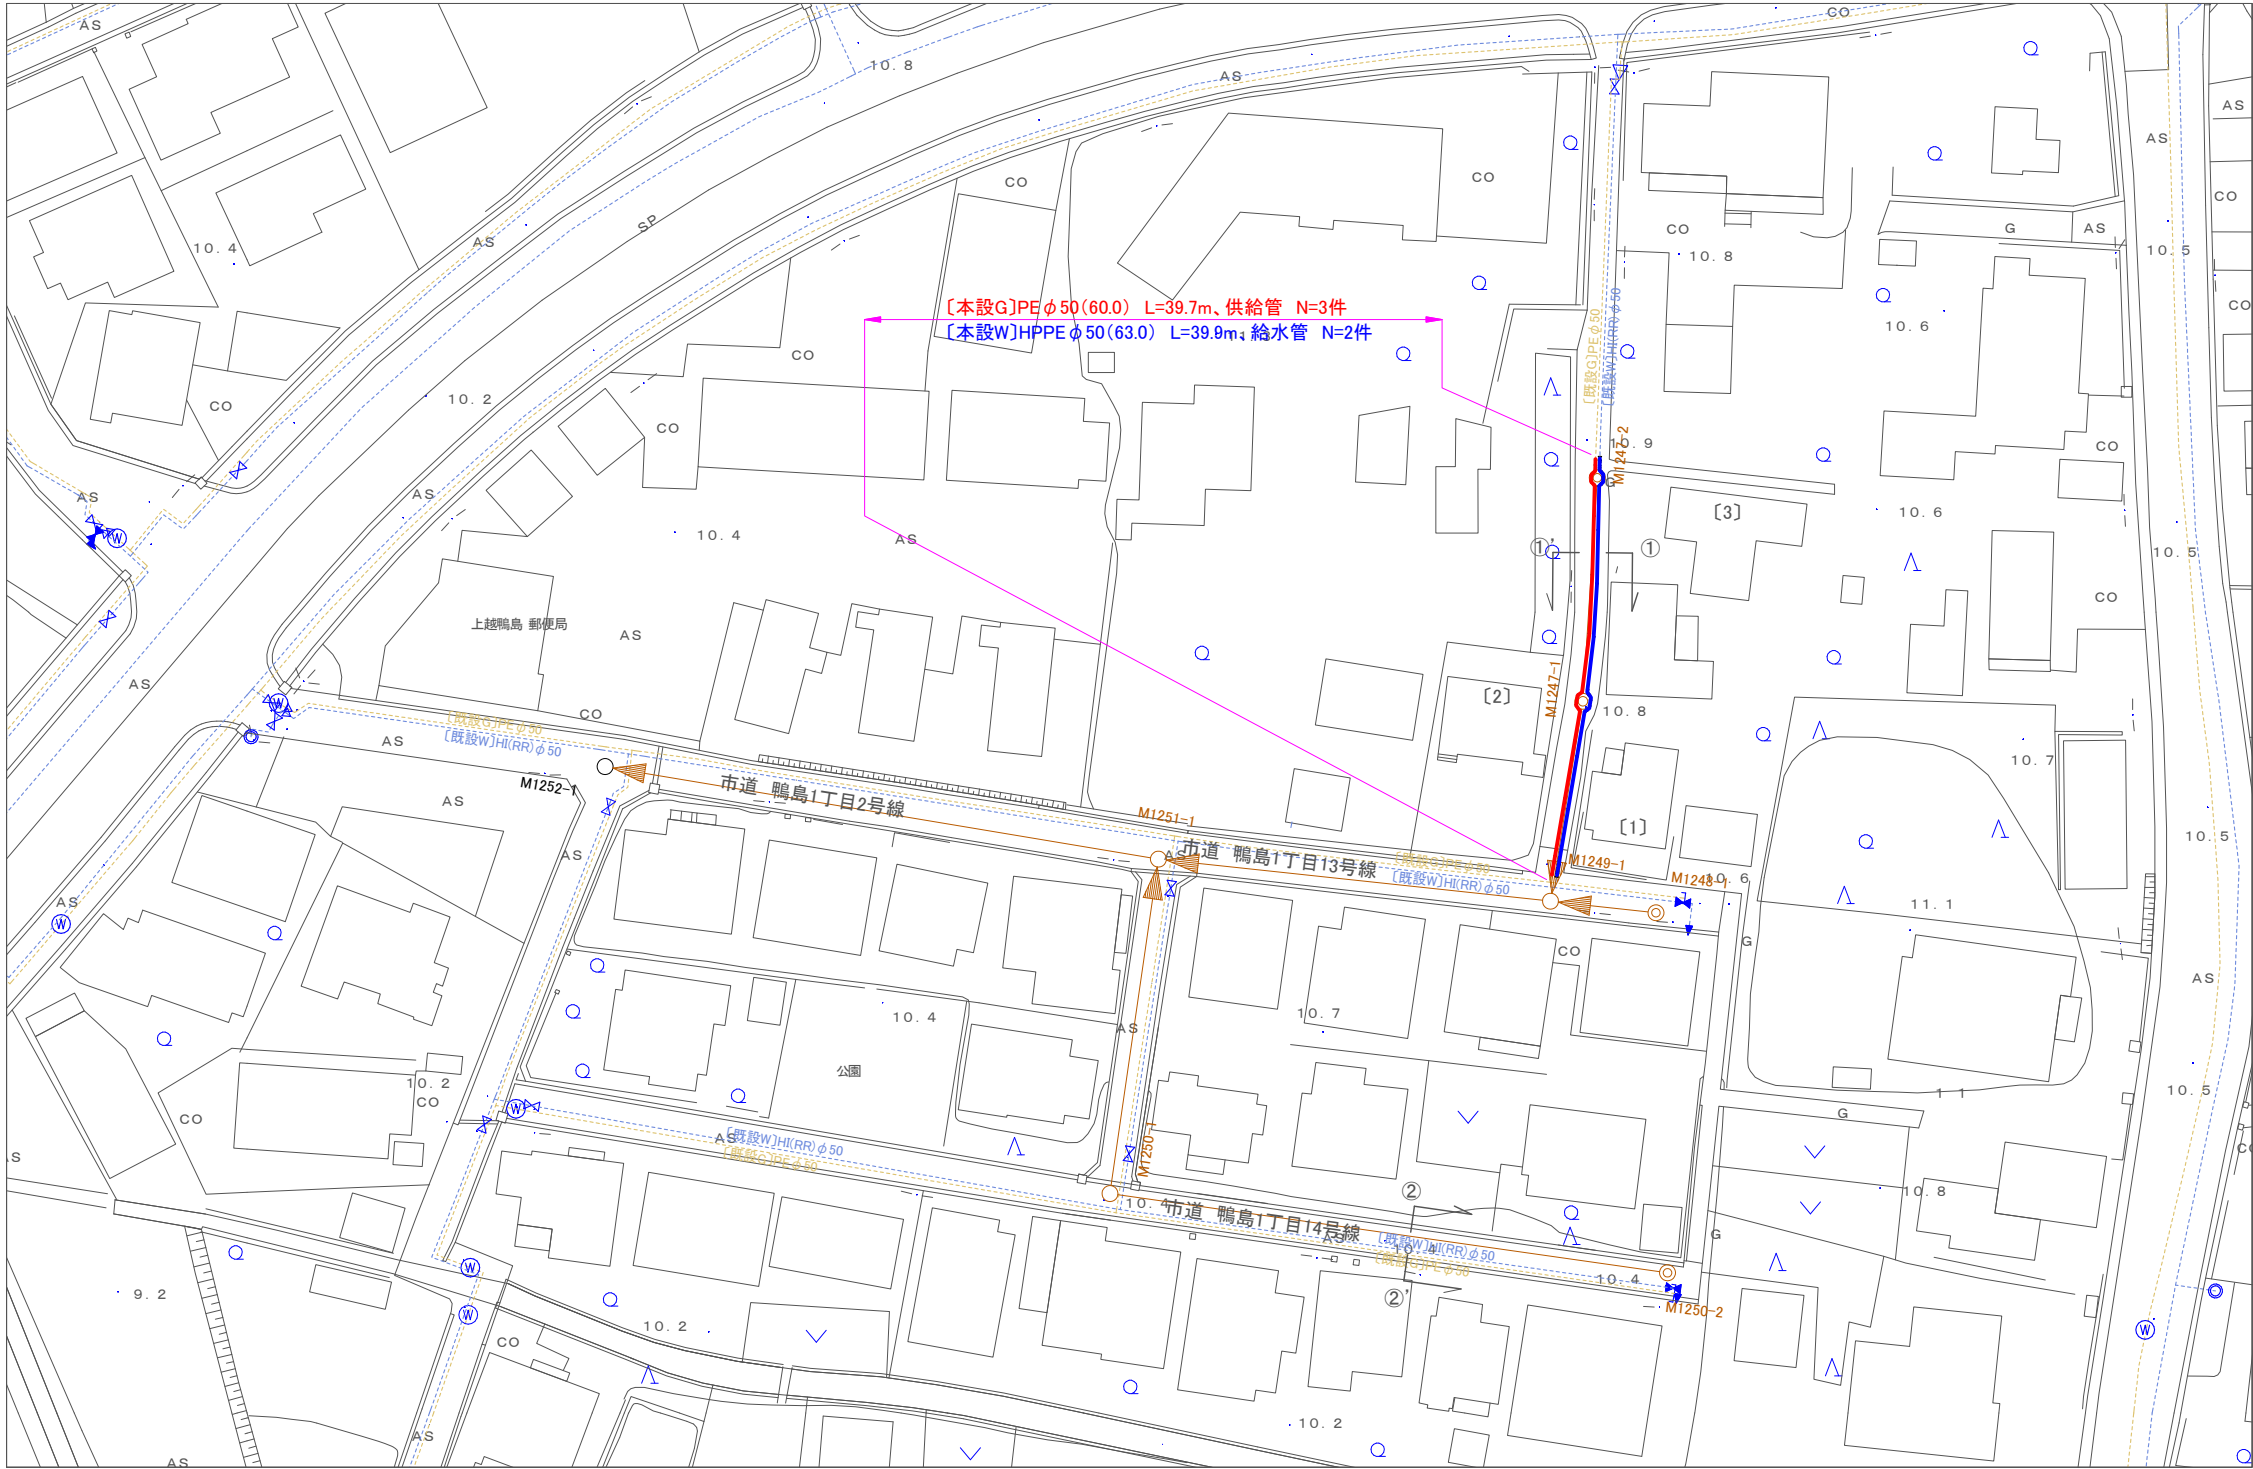


コメント	第 下4・除 - 下6・除 号			
路線・河川	市道 鴨島1丁目13号線 他			
工事場所 及び 工事名	上越市 鴨島1丁目 地内 ガス水道管入替(第2工区)工事			
図 面 名	本設平面図			
縮 尺	図 示	図面番号	3-2	
課 長	副課長	係 長	検 査	設 計
上 越 市 ガ ス 水 道 局				


〔仮設配管立体図 S=Free〕

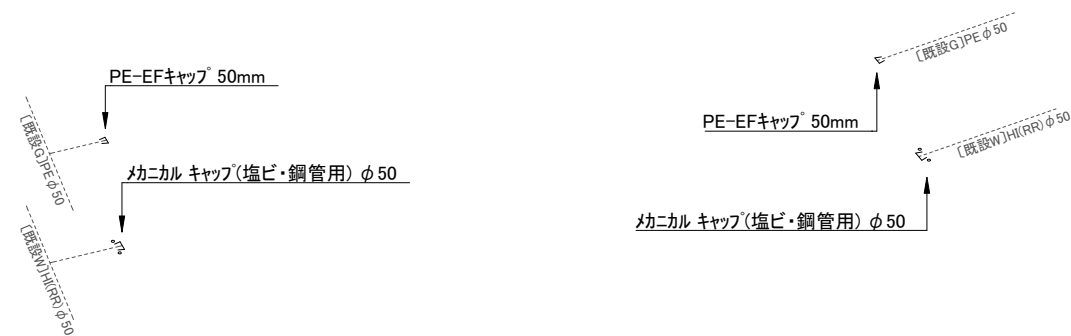


〔本設配管立体図 S=Free〕

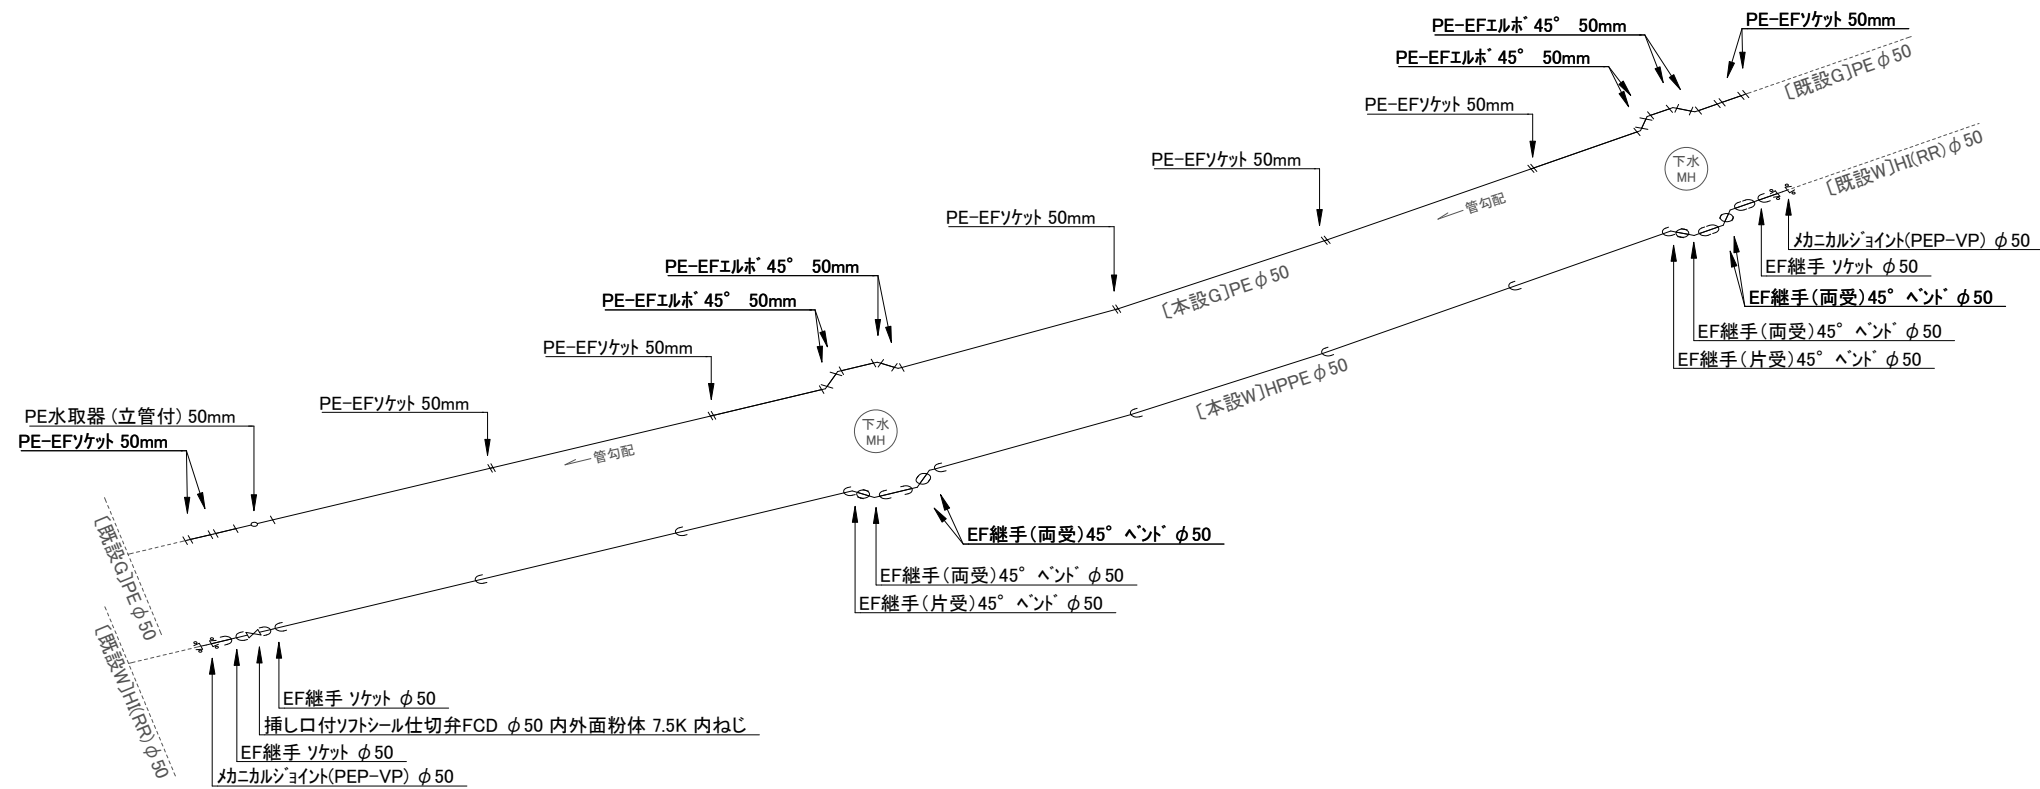

〔横断図 S=1/100〕

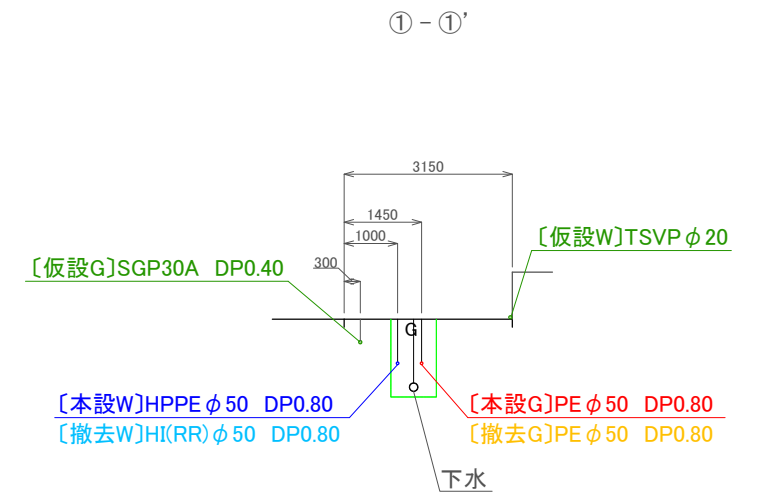


② - ②',

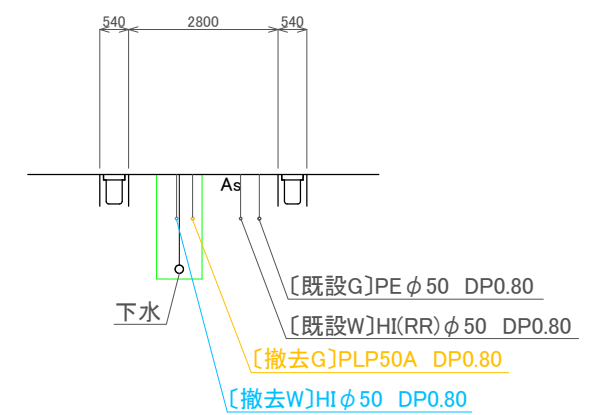

コメント	第 下4・除 - 下6・除 号				
路線・河川	市道 鴨島1丁目13号線 他				
工事場所 及び 工 事 名	上越市 鴨島1丁目 地内 ガス水道管入替(第2工区)工事				
図 面 名	配管立体図(仮設、本設)、横断図				
縮 尺	図 示		図面番号	3-3	
課 長	副課長	係	長	検 査	設 計
上 越 市 ガ ス 水 道 局					

〔撤去平面図 S=Free〕

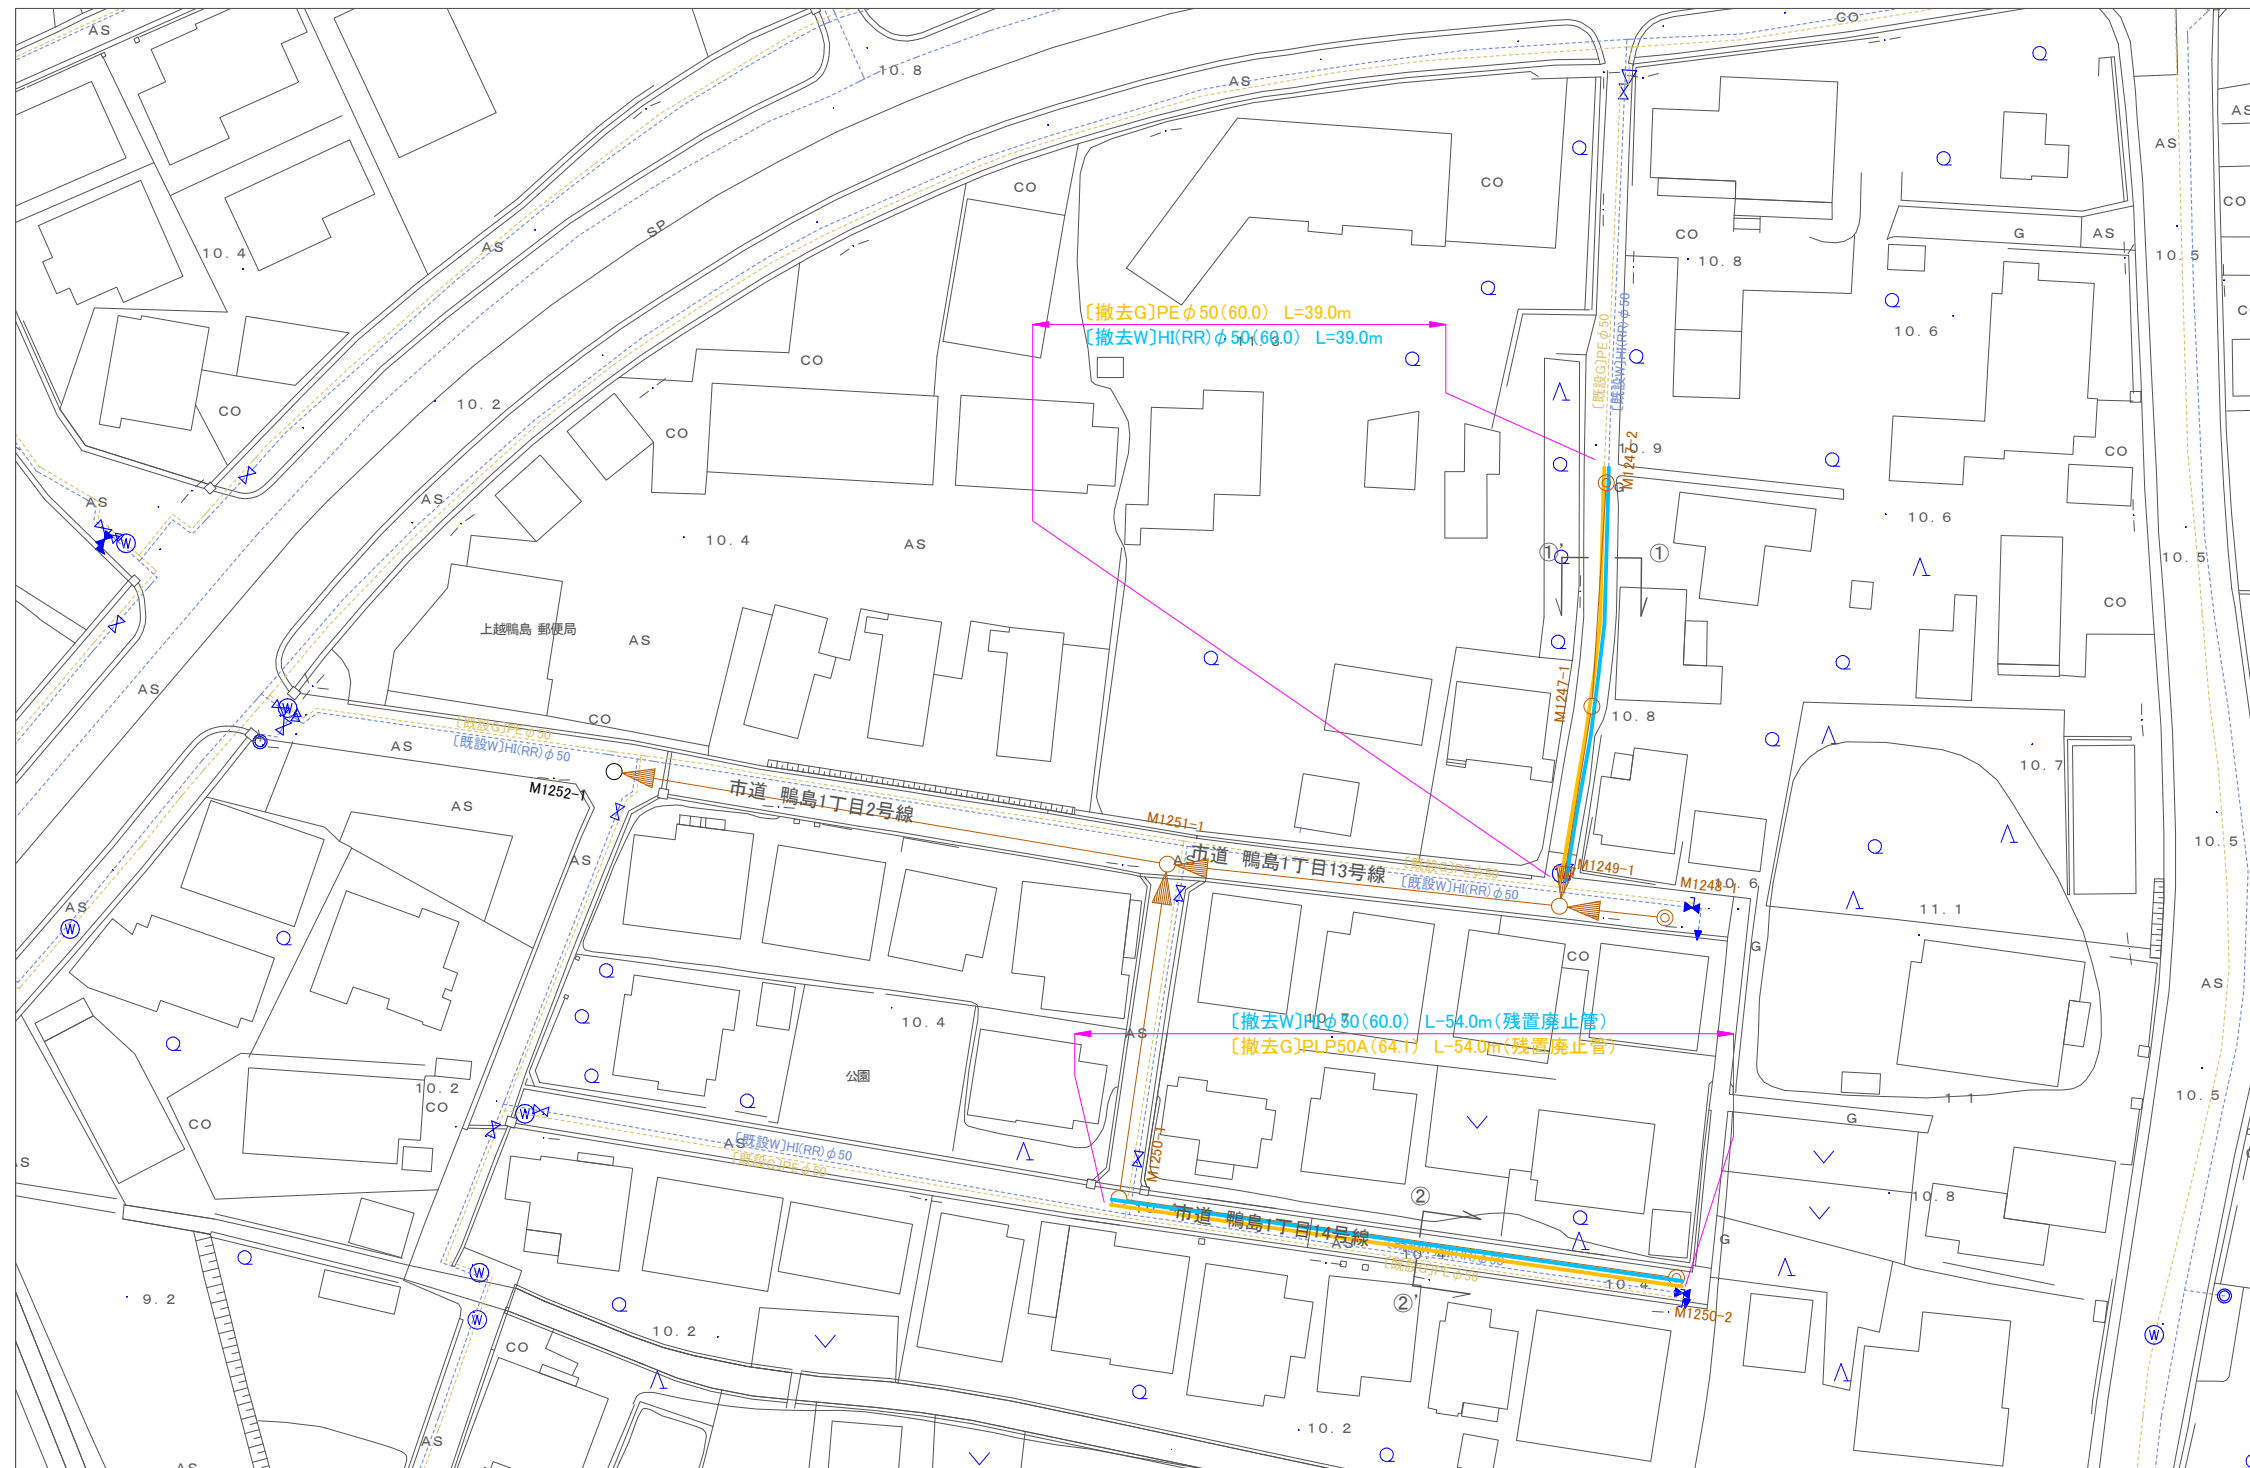

1/500

