




補単		【開削】	
令和 7 年度		稲田汚水幹線1134他枝線工事(実施)設計書	
債務負担行為		一部概算数量設計 (特記仕様書に明記)	
公汚第8-10-18号		工事日数 245 日間	
実施設計額	円	(内消費税等相当額) 円	着手年月日 令和 年 月 日
変更設計額	円	(内消費税等相当額) 円	竣工年月日 令和 年 月 日
実施請負額	円	(内消費税等相当額) 円	工事場所 上越市 子安 地内
変更請負額	円	(内消費税等相当額) 円	路線名 樋場新町区画9号線他
摘要	特記事項		

上越市ガス水道局

実施設計	設計概要	(下水道) 工事延長 L=438.5m 管路延長 L=438.5m 開削工 VU150 L=438.5m マンホール設置工 組立1号 N=6基 マンホール設置工 塩ビ N=4基 接続柵設置工 N=24箇所 付帯工 一式 仮設工 一式	
	起工理由	起工理由 生活環境の改善、公共用水域の水質保全を図るため、公共下水道の整備を実施するもの	
変更設計	変更設計概要	(下水道)	
	変更理由	変更理由	

上越市ガス水道局

# 位置図

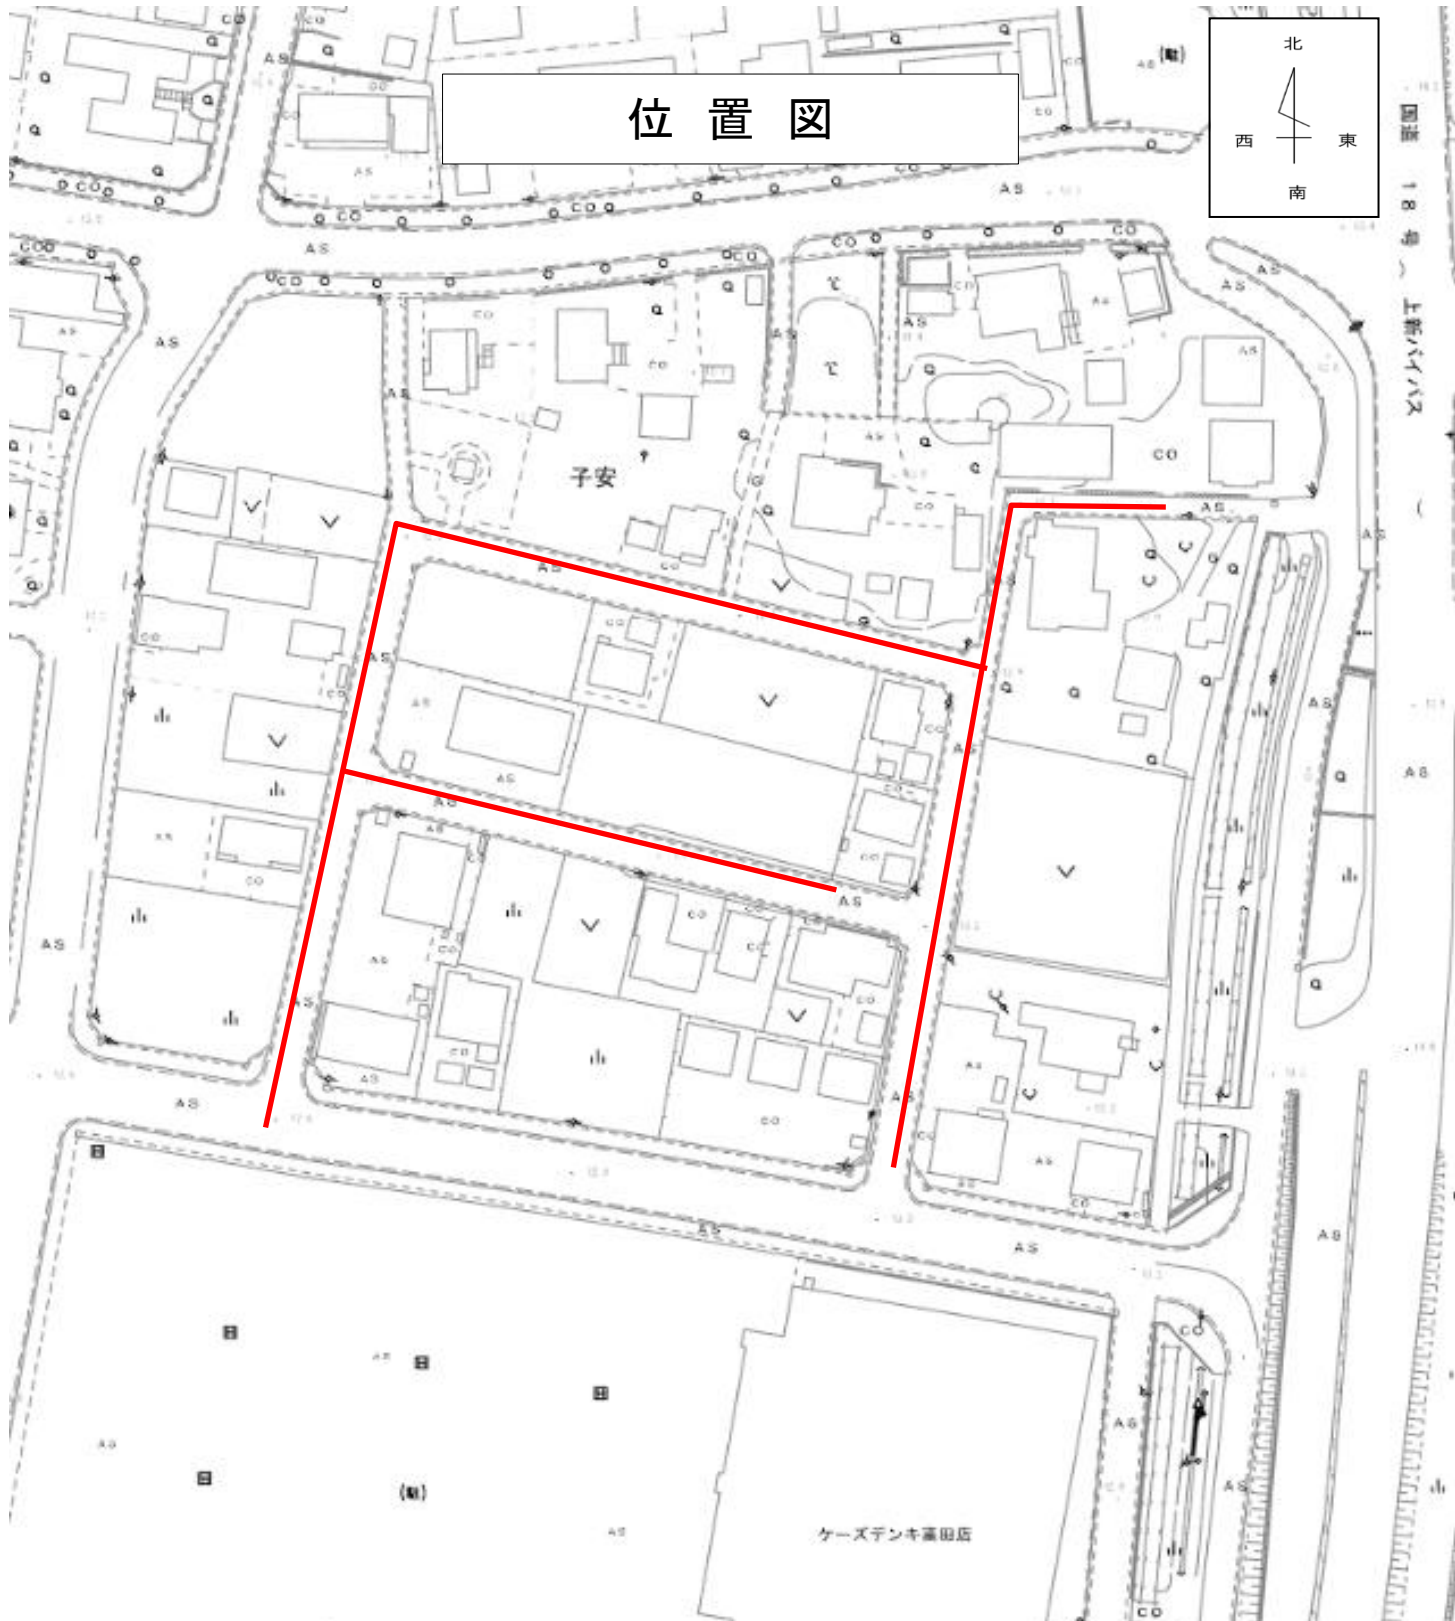

## 位置図

公汚第8-10-18号

実 施 元 設 計	工事延長	L=438.5m
	管路延長	L=438.5m
	開削工	VU150 L=438.5m
	マンホール設置工	組立1号 N=6基
	マンホール設置工	塩ビ N=4基
	接続桝設置工	N=24箇所
設 計	付帯工	一式
	仮設工	一式