



市単		【開削】	
令和 7 年度		稲田汚水幹線235他枝線工事(実施)設計書	
債務負担行為		一部概算数量設計(特記仕様書に明記)	
公汚第8-10-8号		工事日数 230 日間	
実施設計額	円	(内消費税等相当額) 円	着手年月日 令和 年 月 日
変更設計額	円	(内消費税等相当額) 円	竣工年月日 令和 年 月 日
実施請負額	円	(内消費税等相当額) 円	工事場所 上越市 鴨島1丁目 地内
変更請負額	円	(内消費税等相当額) 円	路線名 主要地方道高田停車場線他
摘要	特記事項		

上越市ガス水道局

実施設計	設計概要	(下水道) 工事延長 L=298.6m 管路延長 L=298.6m 開削工 VU150 L=298.6m マンホール設置工 組立1号 N=7基 塩ビ N=4基 接続樹設置工 N=23箇所 付帯工 一式 仮設工 一式
	起工理由	起工理由 生活環境の改善、公共用水域の水質保全を図るため、公共下水道の整備を実施するもの
変更設計	変更設計概要	(下水道)
	変更理由	変更理由

上越市ガス水道局

位置図

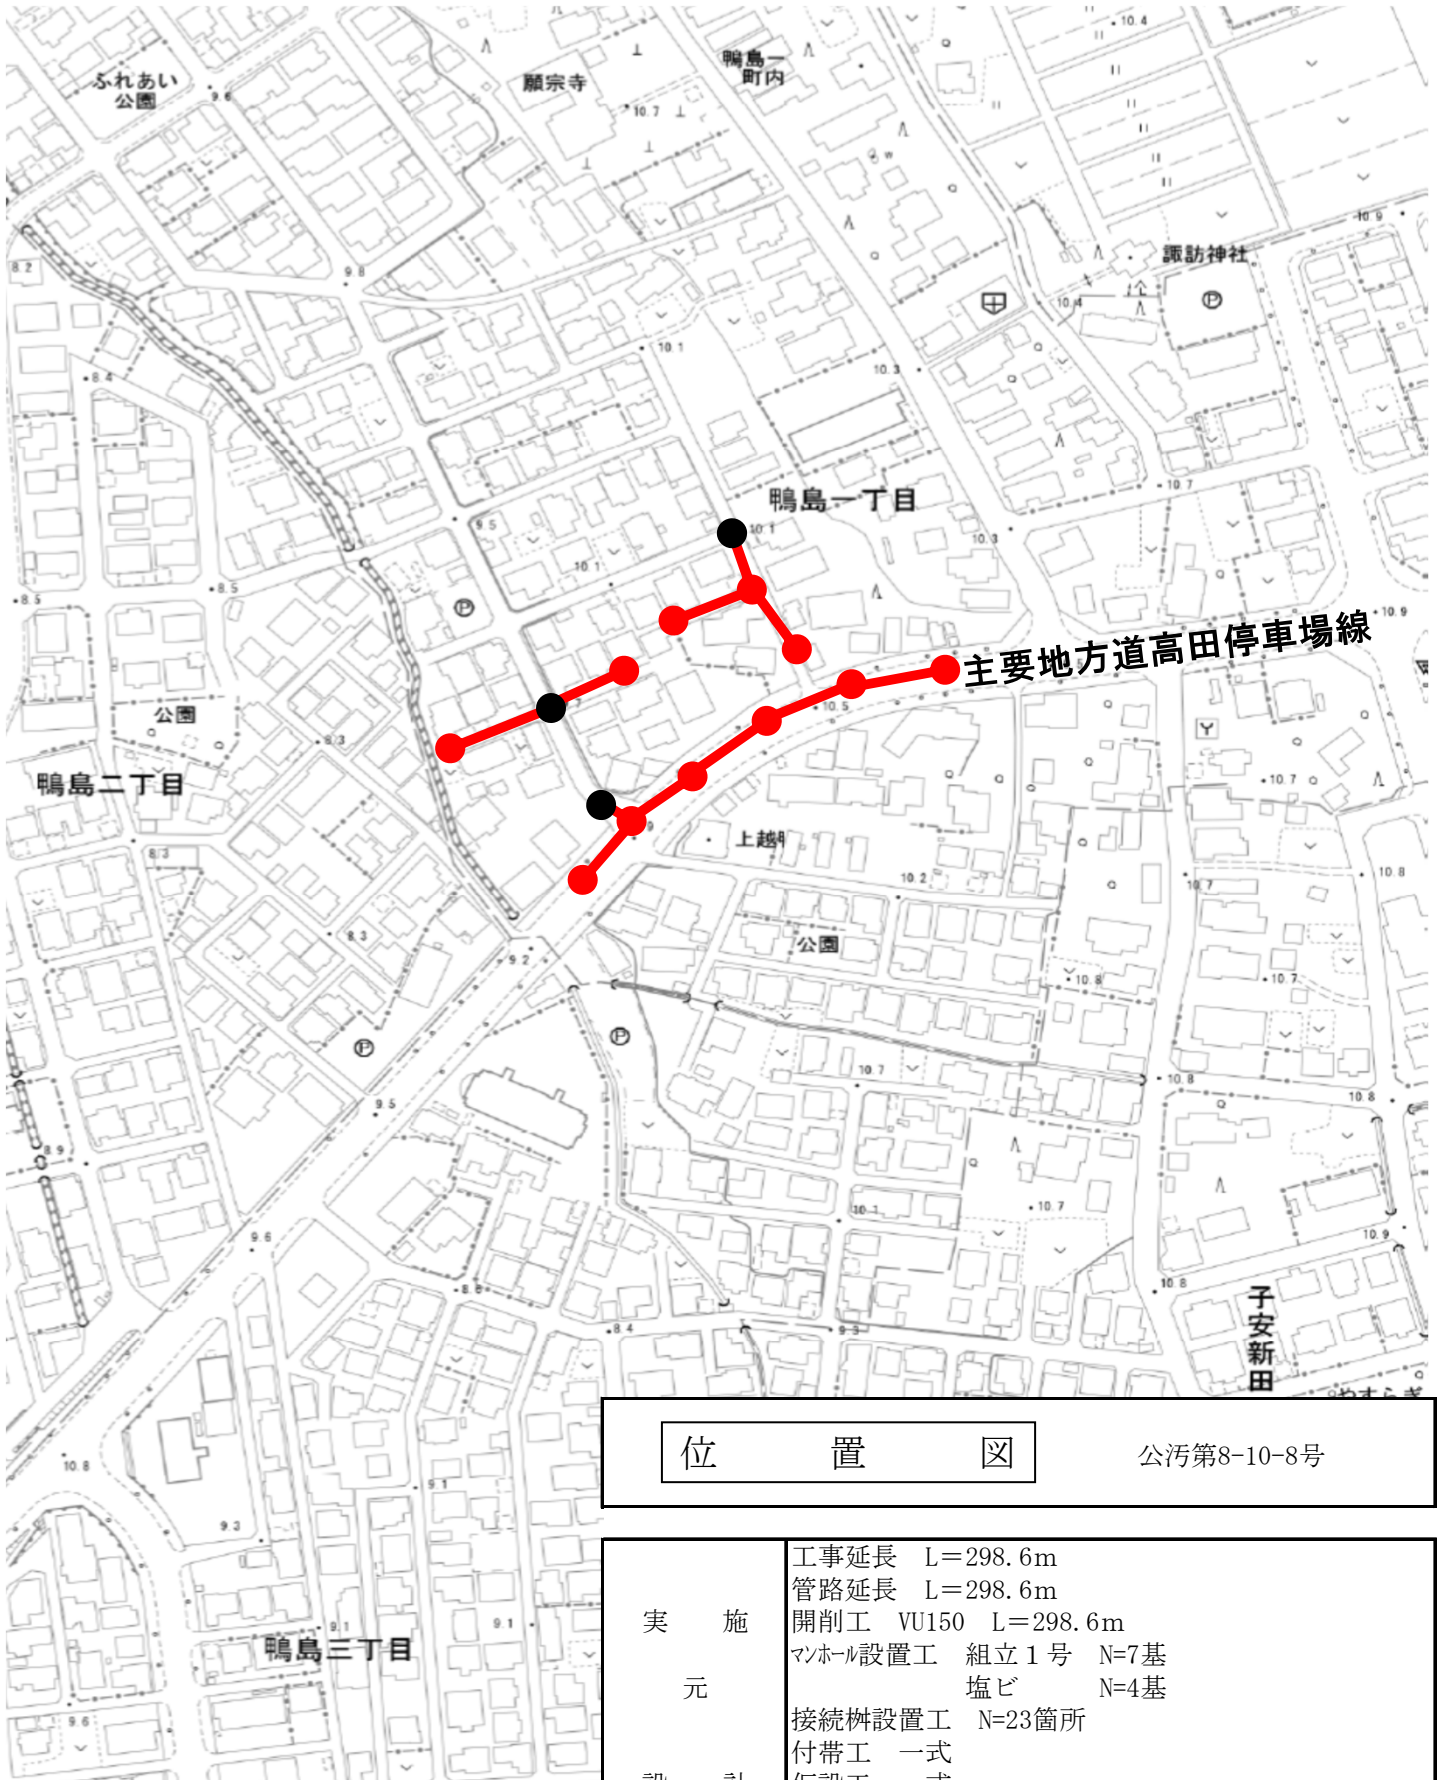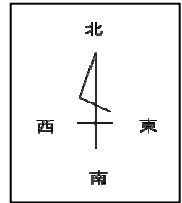

位置図

公汚第8-10-8号

実施
元
設計

工事延長 L=298.6m
 管路延長 L=298.6m
 開削工 VU150 L=298.6m
 マンホール設置工 組立1号 N=7基
 塩ビ N=4基
 接続桝設置工 N=23箇所
 付帯工 一式
 仮設工 一式