
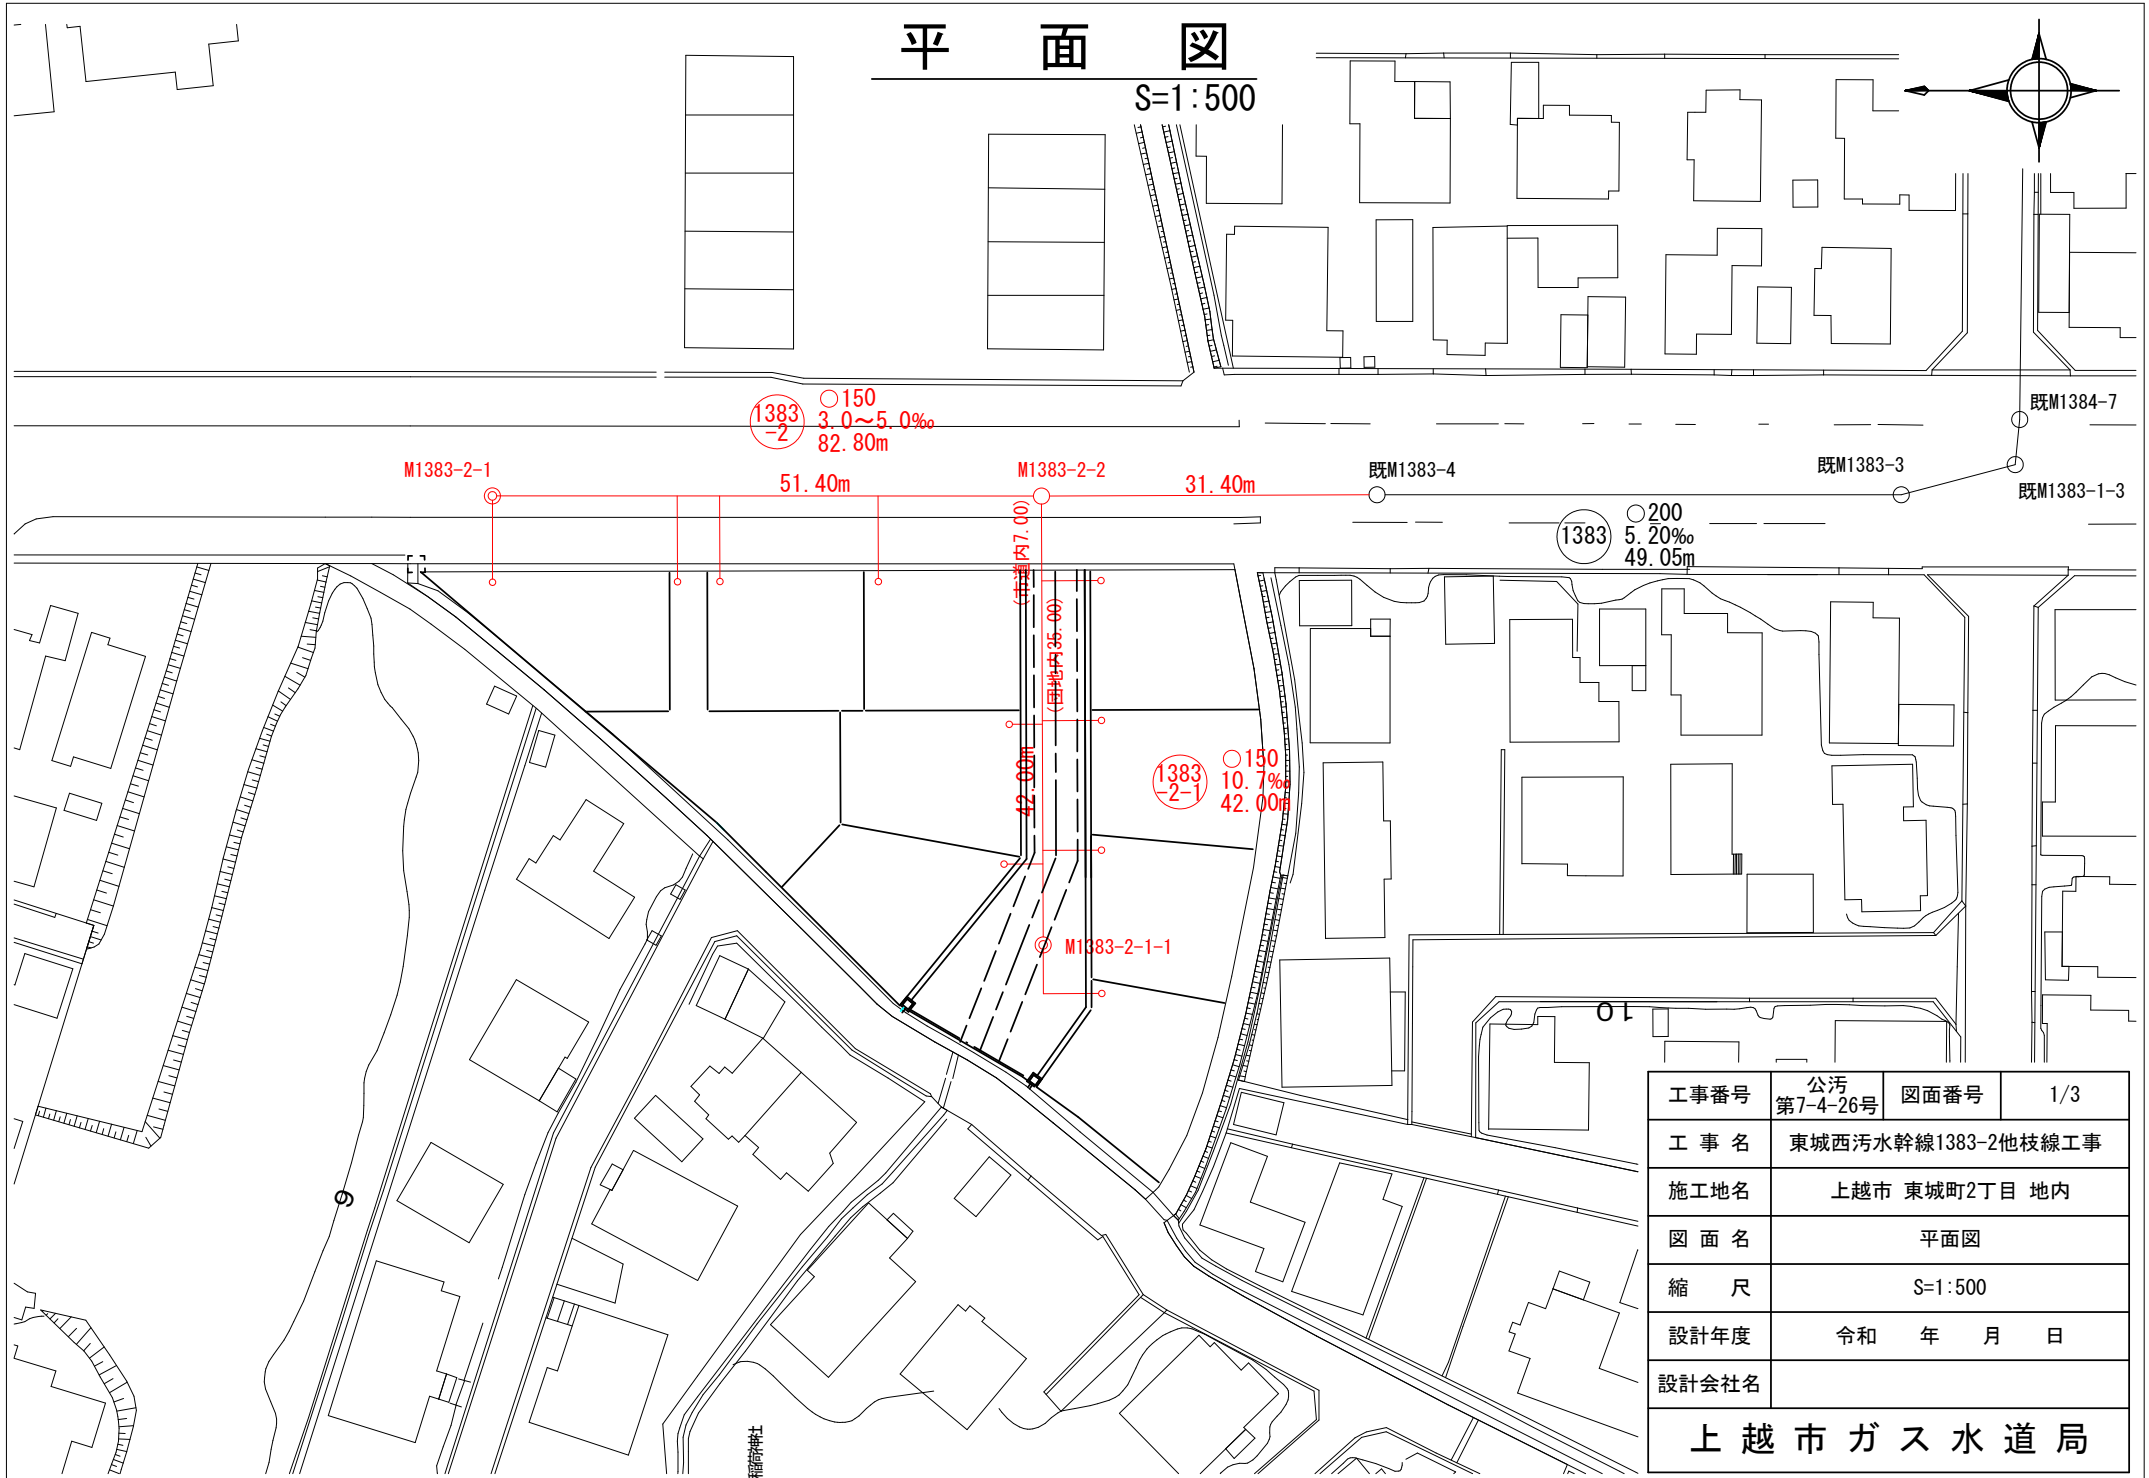


# 平面図

S=1:500

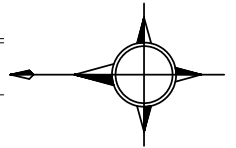



工事番号	公汚 第7-4-26号	図面番号	1/3
工 事 名	東城西污水幹線1383-2他枝線工事		
施工地名	上越市 東城町2丁目 地内		
図 面 名	平面図		
縮 尺	S=1:500		
設計年度	令和    年    月    日		
設計会社名	上越市ガス水道局		

V=1 : 100  
H=1 : 500



工事番号	汚 第7-4-26号	図面番号	2/3
工事名	東城西汚水幹線1383-2他枝線工事		
路線名			
施工地名	上越市 東城町2丁目 地内		
図面名	縦断面図		
縮尺	図示		
設計年月日	令和	年	月 日
上越市ガス水道局			

横断面図 S=1:100

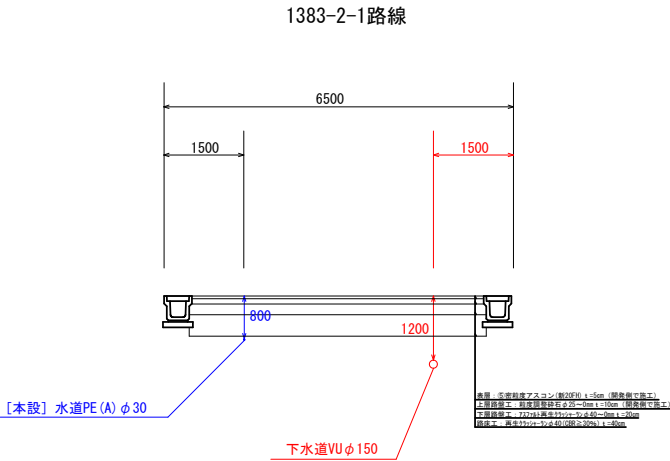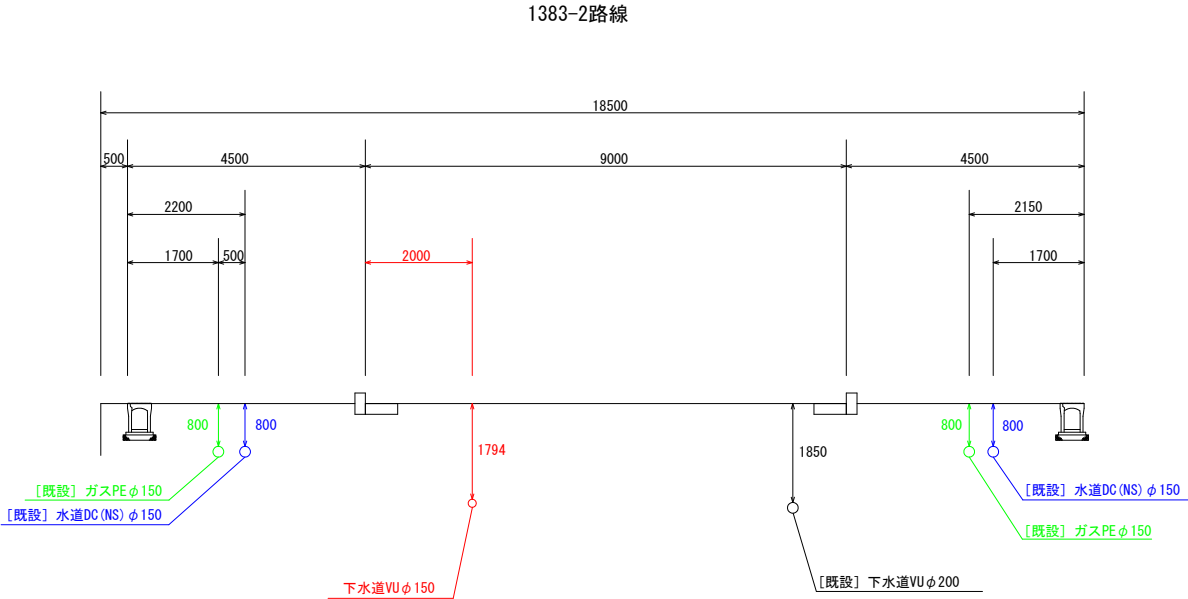

工事番号	公汚 第7-4-26号	図面番号	3/3
工 事 名	東城西汚水幹線1383-2他枝線工事		
施工地名	上越市 東城町2丁目 地内		
図 面 名	横断面図		
縮 尺	S=1:500		
設計年度	令和	年	月 日
設計会社名			
上 越 市 ガ ス 水 道 局			