


| | | | |
|-----------|------|------------------------|------------------|
| 市単 | | 【開削】 | |
| 令和 8 年度 | | 遊光寺汚水幹線175他枝線工事(実施)設計書 | |
| | | 一部概算数量設計(特記仕様書に明記) | |
| 公汚第8-6-1号 | | 工事日数 | 230 日間 |
| 実施設計額 | 円 | (内消費税等相当額) 円 | 着手年月日 令和 年 月 日 |
| 変更設計額 | 円 | (内消費税等相当額) 円 | 竣工年月日 令和 年 月 日 |
| 実施請負額 | 円 | (内消費税等相当額) 円 | 工事場所 上越市 大字黒井 地内 |
| 変更請負額 | 円 | (内消費税等相当額) 円 | 路線名 黒井3号線他 |
| 摘要 | 特記事項 | | |

上越市ガス水道局

| | | |
|------|--------|---|
| 実施設計 | 設計概要 | (下水道) 工事延長 L=301.8m 管路延長 L=301.8m 開削工 VU150 L=301.8m マンホ-設置工 組立1号 N=4基 塩ビ N=3基 接続柵設置工 N=10箇所 付帯工 一式 仮設工 一式 |
| | 起工理由 | 起工理由 生活環境の改善、公共用水域の水質保全を図るため、公共下水道の整備を実施するもの |
| 変更設計 | 変更設計概要 | (下水道) |
| | 変更理由 | 変更理由 |

上越市ガス水道局

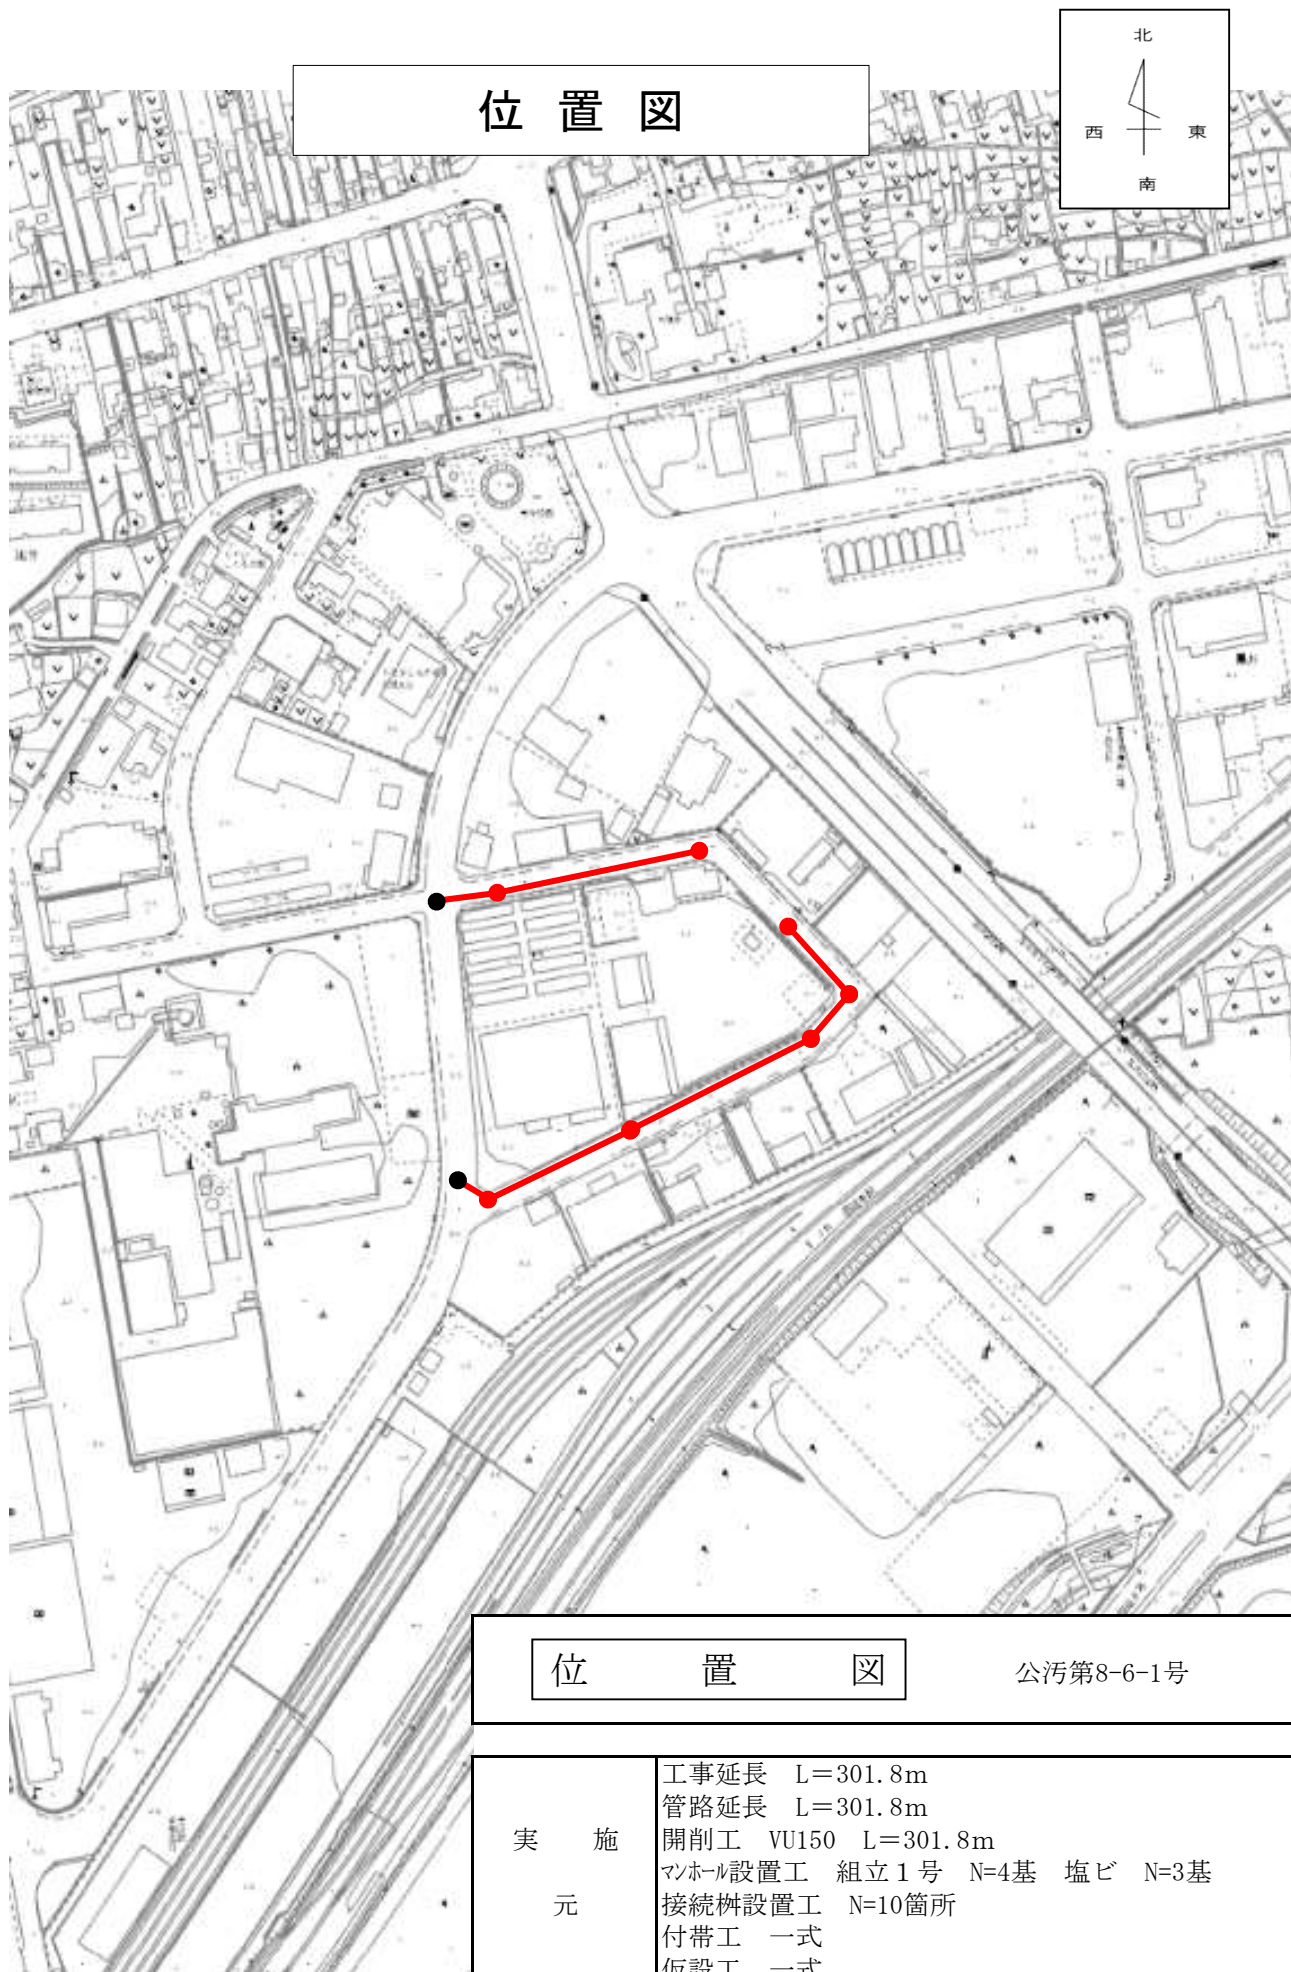

位置図



位置図 公汚第8-6-1号

| | | |
|-----------------------|----------|-------------------|
| 実 施 元 設 計 | 工事延長 | L=301.8m |
| | 管路延長 | L=301.8m |
| | 開削工 | VU150 L=301.8m |
| | マンホール設置工 | 組立1号 N=4基 塩ビ N=3基 |
| | 接続桝設置工 | N=10箇所 |
| | 付帯工 | 一式 |
| | 仮設工 | 一式 |