


市単		【開削】	
令和 8 年度		稲田汚水幹線1128-2他枝線工事(実施)設計書	
		一 部 概 算 数 量 設 計 (特記仕様書に明記)	
公汚第8-10-20号		工事日数	230 日間
実 施 設 計 額	円	(内消費税等相当額)	円
変 更 設 計 額	円	(内消費税等相当額)	円
実 施 請 負 額	円	(内消費税等相当額)	円
変 更 請 負 額	円	(内消費税等相当額)	円
着 手 年 月 日	令和 年 月 日	竣 工 年 月 日	令和 年 月 日
工 事 場 所	上越市 とよば 地内		
路 線 名	樋場新町区画3号線他		
摘 要	特記事項		

上 越 市 ガ ス 水 道 局

実 施 設 計	設 計 概 要	(下水道) 工事延長 L=291.1m 管路延長 L=291.1m 開削工 VU150 L=291.1m マンホ-#設置工 組立1号 N=5基 マンホ-#設置工 塩ビ N=3基 接続柵設置工 N=3箇所 付帯工 一式 仮設工 一式
	起 工 理 由	起工理由 生活環境の改善、公共用水域の水質保全を図るため、公共下水道の整備を実施するもの
変 更 設 計	変 更 設 計 概 要	(下水道)
	変 更 理 由	変更理由

上 越 市 ガ ス 水 道 局

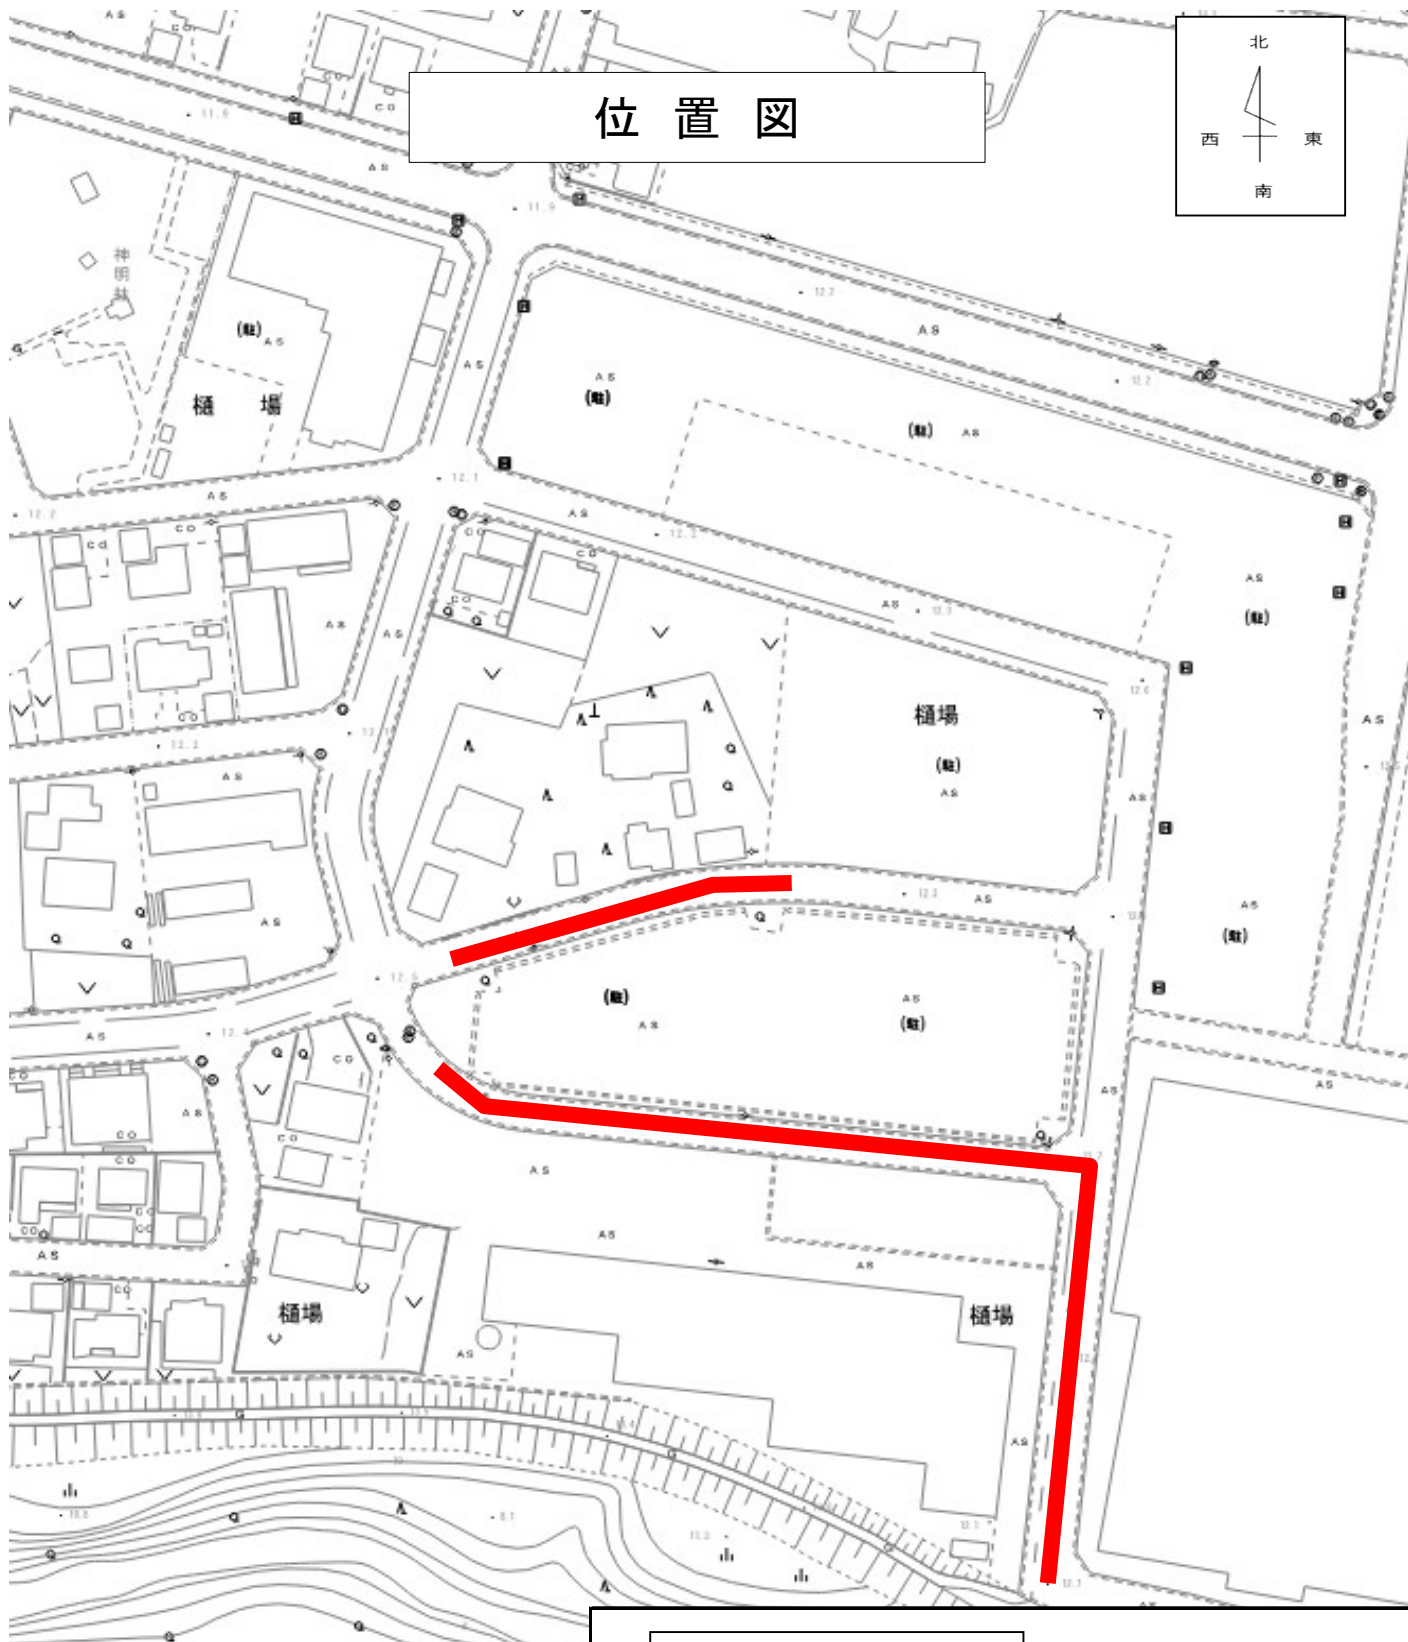

位置図

位置図

公汚第8-10-20号

実施
元
設計

工事延長 L=291.1m
 管路延長 L=291.1m
 開削工 VU150 L=291.1m
 マンホール設置工 組立1号 N=5基
 マンホール設置工 塩ビ N=3基
 接続樹設置工 N=3箇所
 付帯工 一式
 仮設工 一式