



補単		【開削】			
令和 8 年度		稲田污水幹線1148他枝線工事(実施)設計書			
		一部概算数量設計(特記仕様書に明記)			
公汚第8-10-15号		工事日数	220 日間		
実施設計額	円	(内消費税等相当額)	円	着手年月日	令和 年 月 日
変更設計額	円	(内消費税等相当額)	円	竣工年月日	令和 年 月 日
実施請負額	円	(内消費税等相当額)	円	工事場所	上越市 子安 地内
変更請負額	円	(内消費税等相当額)	円	路線名	子安鴨島区画2号線他
摘要	特記事項				

上越市ガス水道局

実施設計	設計概要	(下水道) 工事延長 L=201.0m 管路延長 L=201.0m 開削工 VU150 L=201.0m マンホール設置工 組立1号 N=3基 マンホール設置工 塩ビ N=2基 接続樹設置工 N=15箇所 付帯工 一式 仮設工 一式	
	起工理由	起工理由 生活環境の改善、公共用水域の水質保全を図るため、公共下水道の整備を実施するもの	
変更設計	変更設計概要	(下水道)	
	変更理由	変更理由	

上越市ガス水道局

位置図

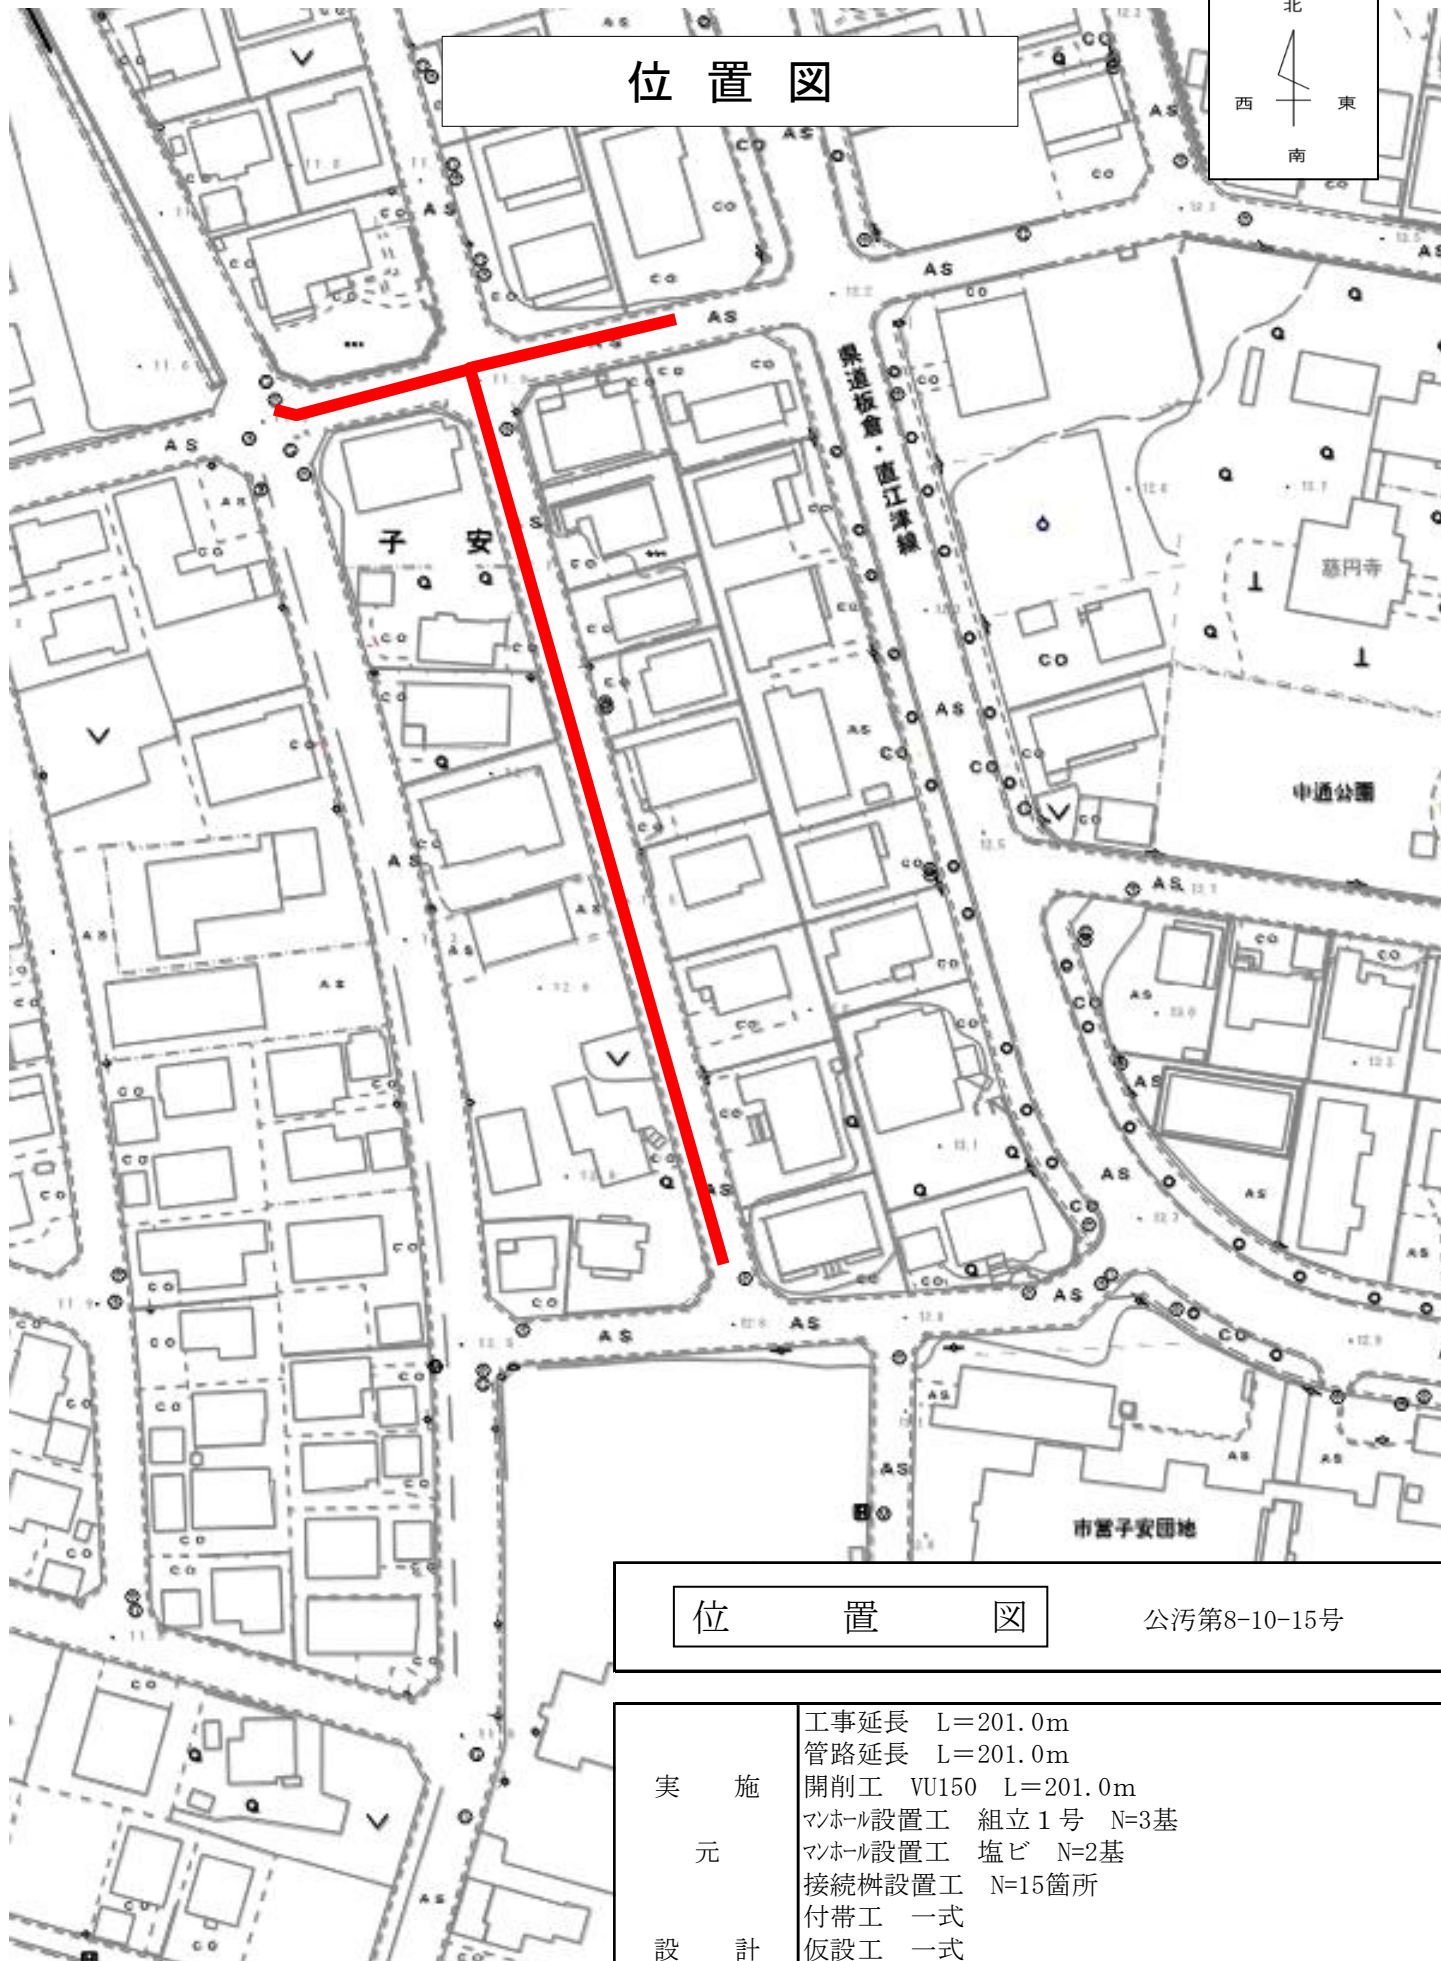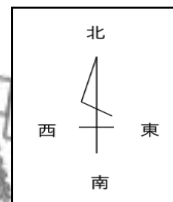

位置図 公汚第8-10-15号

実 施 元 設 計	工事延長	L=201.0m
	管路延長	L=201.0m
	開削工	VU150 L=201.0m
	マンホール設置工	組立1号 N=3基
	マンホール設置工	塩ビ N=2基
設 計	接続柵設置工	N=15箇所
	付帯工	一式
	仮設工	一式