


| | | | |
|-------------|----|------------------------|-------------------|
| 補単 | | 【開削】 | |
| 令和 8 年度 | | 稲田汚水幹線1168他枝線工事(実施)設計書 | |
| | | 一部概算数量設計(特記仕様書に明記) | |
| 公汚第8-10-11号 | | 工事日数 210 日間 | |
| 実施設計額 | 円 | (内消費税等相当額) 円 | 着手年月日 令和 年 月 日 |
| 変更設計額 | 円 | (内消費税等相当額) 円 | 竣工年月日 令和 年 月 日 |
| 実施請負額 | 円 | (内消費税等相当額) 円 | 工事場所 上越市 鴨島3丁目 地内 |
| 変更請負額 | 円 | (内消費税等相当額) 円 | 路線名 市道鴨島団地8号線他 |
| 摘要 | 表紙 | | |

上越市ガス水道局

| | | |
|------|--------|---|
| 実施設計 | 設計概要 | (下水道) 工事延長 L=194.3m 管路延長 L=194.3m 開削工 VU150 L=194.3m マンホール設置工 組立1号 N=2基 塩ビ N=4基 接続樹設置工 N=17箇所 付帯工 一式 仮設工 一式 |
| | 起工理由 | 生活環境の改善、公共用水域の水質保全を図るため、公共下水道の整備を実施するもの |
| 変更設計 | 変更設計概要 | (下水道) |
| | 変更理由 | 変更理由 |

上越市ガス水道局

位置図

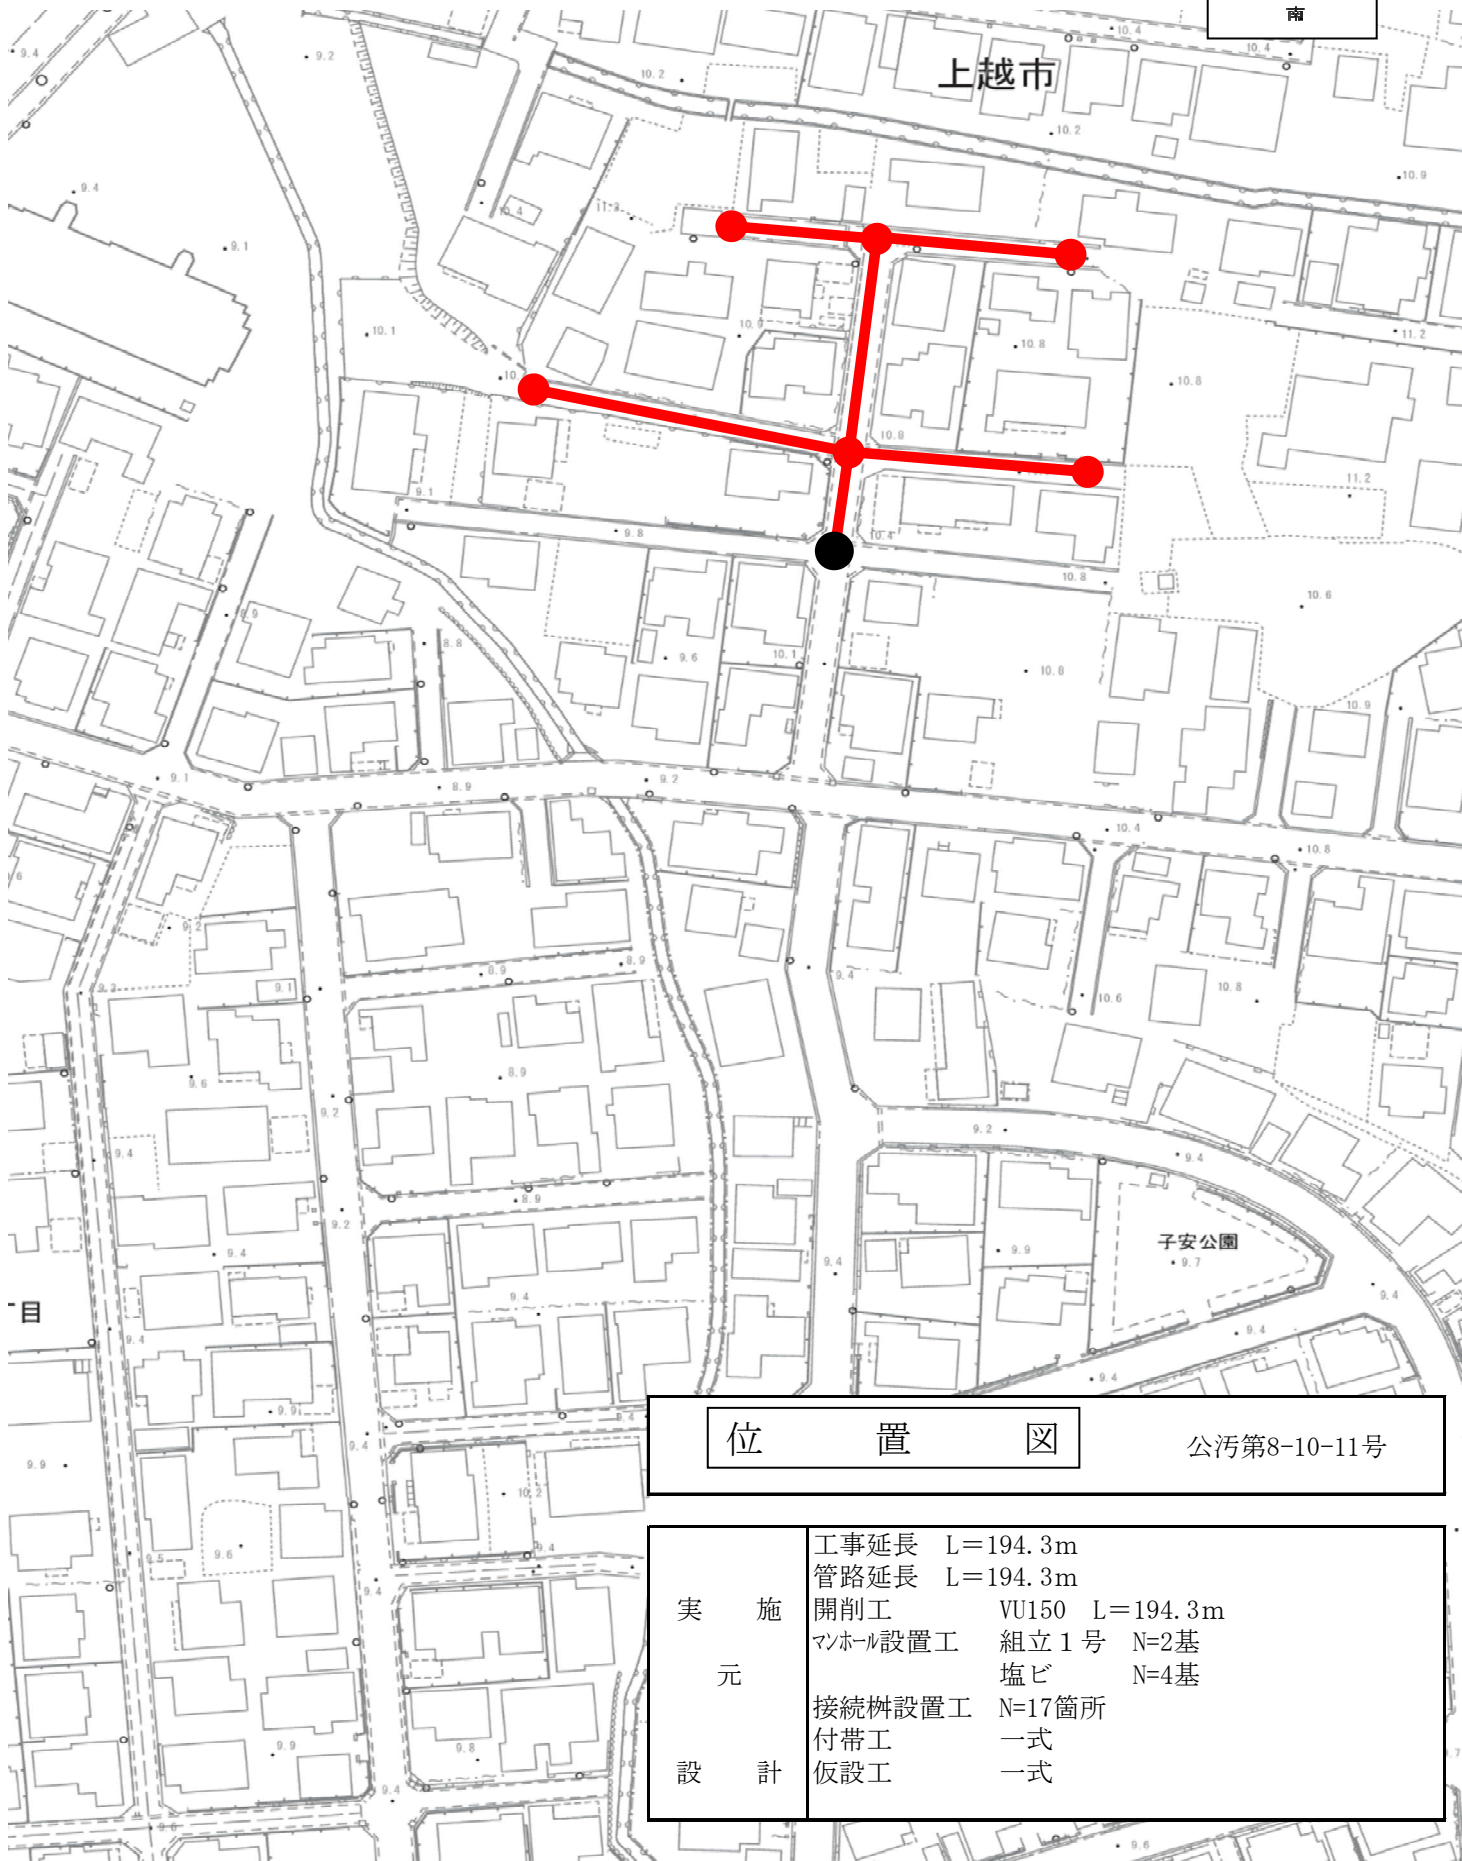

位置図

公汚第8-10-11号

| | | |
|-----------------------|----------|----------------|
| 実 施 元 設 計 | 工事延長 | L=194.3m |
| | 管路延長 | L=194.3m |
| | 開削工 | VU150 L=194.3m |
| | マンホール設置工 | 組立1号 N=2基 |
| | | 塩ビ N=4基 |
| | 接続桝設置工 | N=17箇所 |
| 設 計 | 付帯工 | 一式 |
| | 仮設工 | 一式 |