


市単		【開削】	
令和 8 年度		稲田污水幹線1140他枝線工事(実施)設計書	
		一部概算数量設計(特記仕様書に明記)	
公汚第8-10-21号		工事日数 260 日間	
実施設計額	円	(内消費税等相当額) 円	着手年月日 令和 年 月 日
変更設計額	円	(内消費税等相当額) 円	竣工年月日 令和 年 月 日
実施請負額	円	(内消費税等相当額) 円	工事場所 上越市 とよば 地内
変更請負額	円	(内消費税等相当額) 円	路線名 樋場新町区画2号線 他
摘要			

上越市ガス水道局

実施設計	設計概要	(下水道) 工事延長 L=363.9m 管路延長 L=363.9m 開削工 VU250 L=363.9m マンホール設置工 組立1号 N=6基 接続柵設置工 N=5箇所 付帯工 一式 仮設工 一式
	起工理由	生活環境の改善、公共用水域の水質保全を図るため、公共下水道の整備を実施するもの
変更設計	変更設計概要	(下水道)
	変更理由	

上越市ガス水道局

位置図

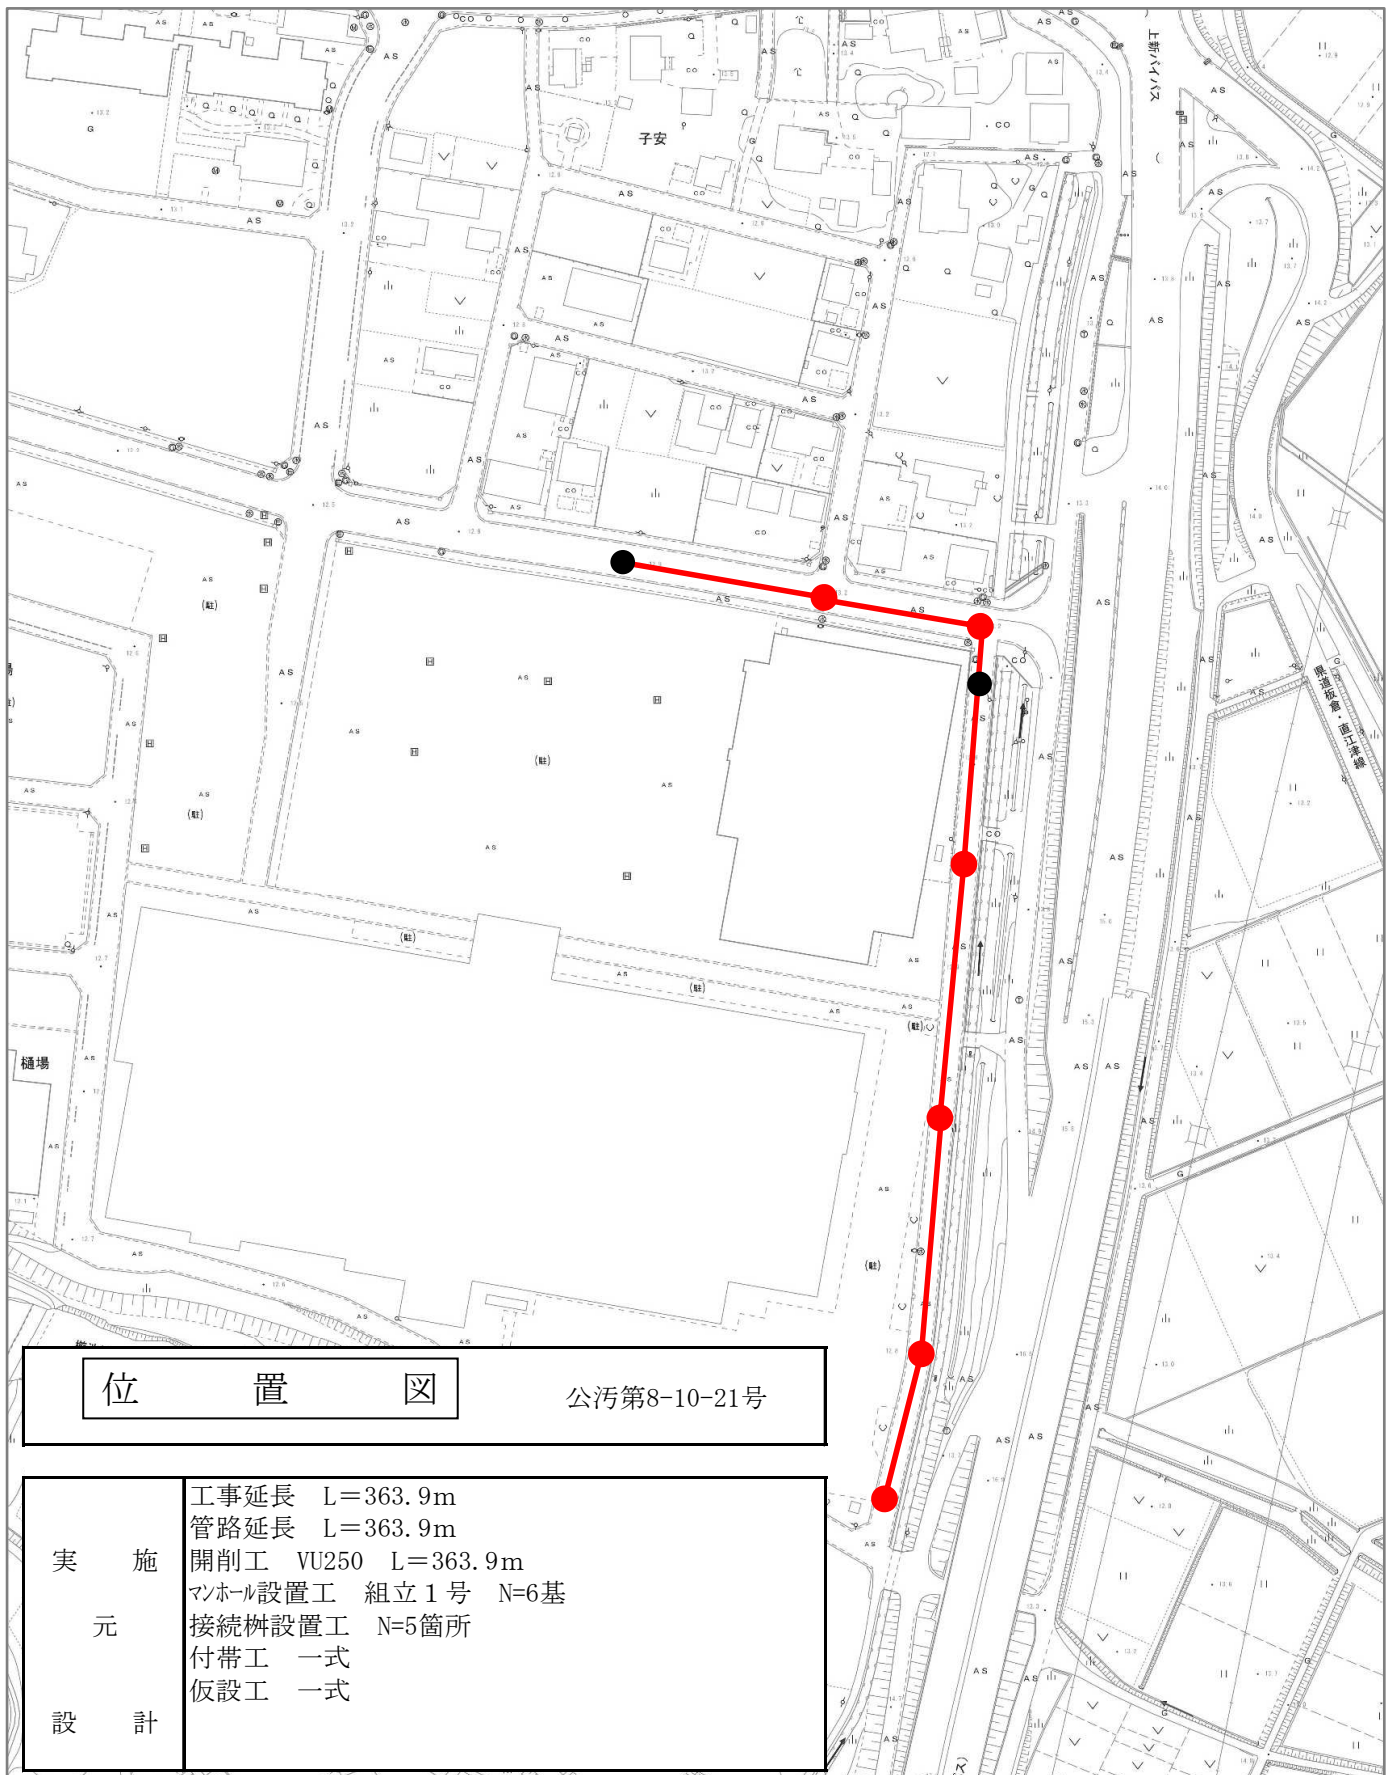

位置図

公汚第8-10-21号

実施
元
設計

工事延長 L=363.9m
 管路延長 L=363.9m
 開削工 VU250 L=363.9m
 マンホール設置工 組立1号 N=6基
 接続桝設置工 N=5箇所
 付帯工 一式
 仮設工 一式