



〔平面図 S=1/500〕

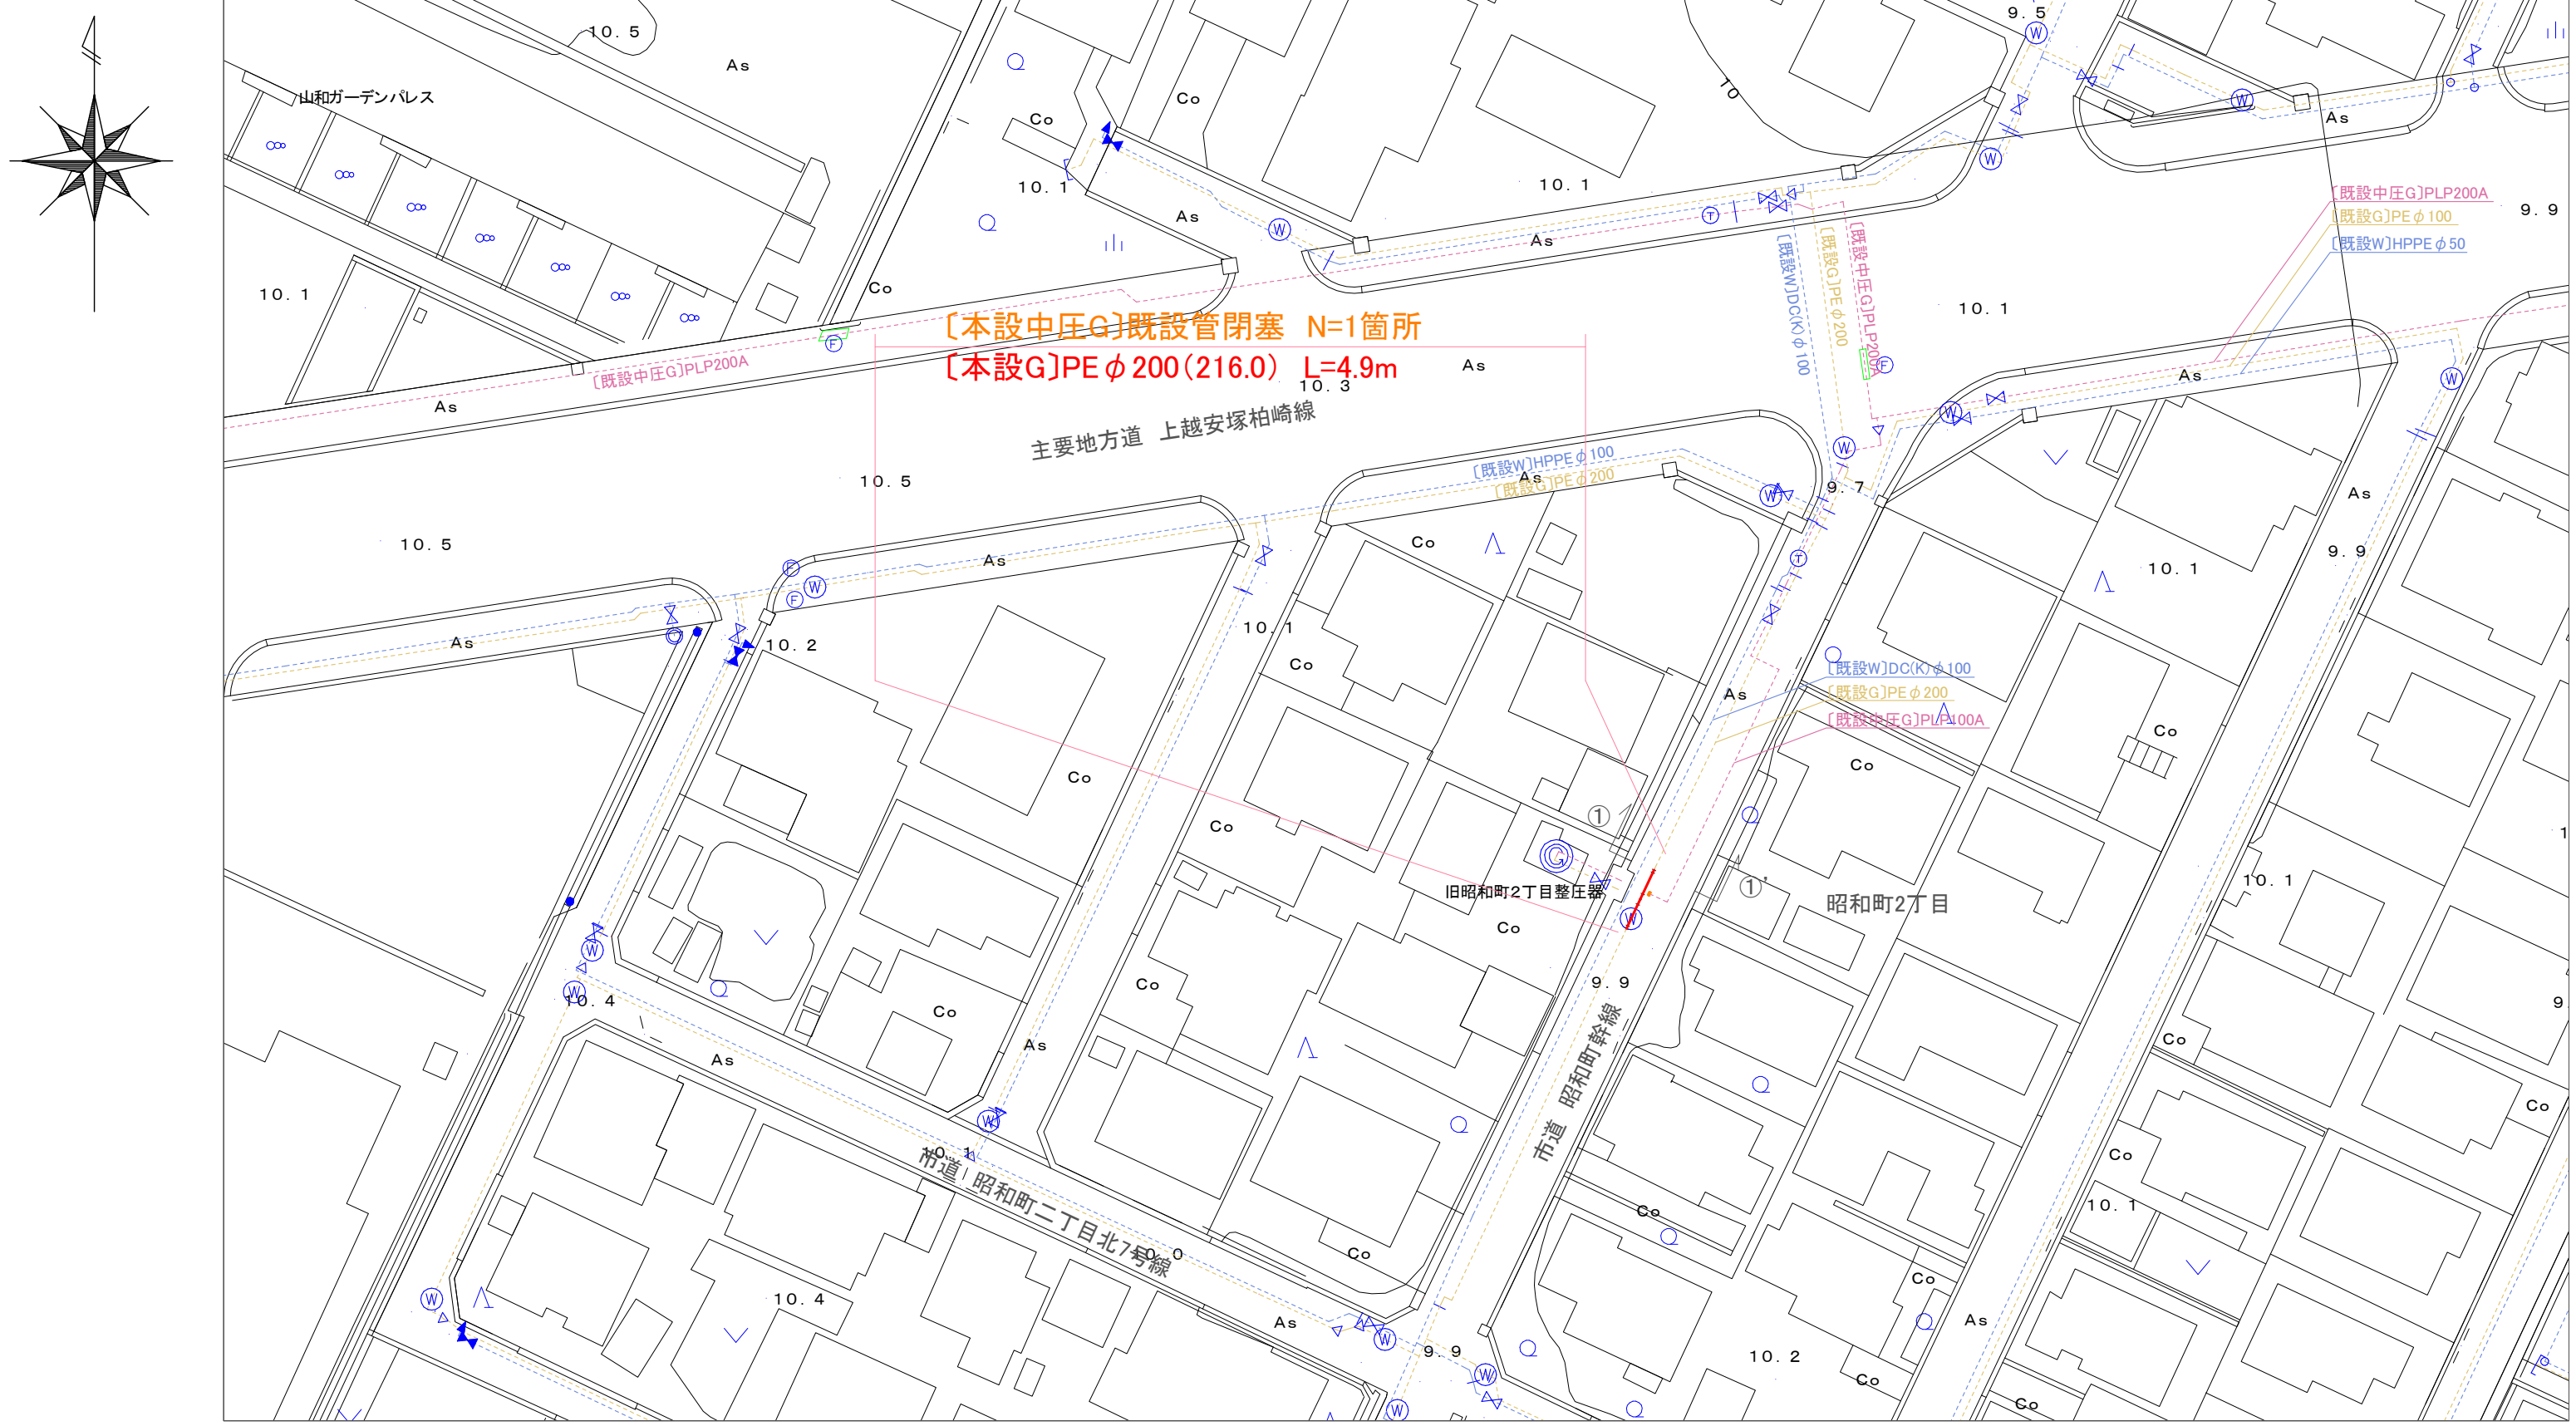


コメント	第 改3 - 0 号				
路線・河川	市道 昭和町幹線				
工事場所 及び 工 事 名	上越市 昭和町2丁目 地内				
	ガス管改良工事				
図 面 名	平面図				
縮 尺	図 示		図面番号		2-1
課 長	副課長	係 長	検 査	設 計	
上 越 市 ガ ス 水 道 局					


〔配管立体図 S=Free〕

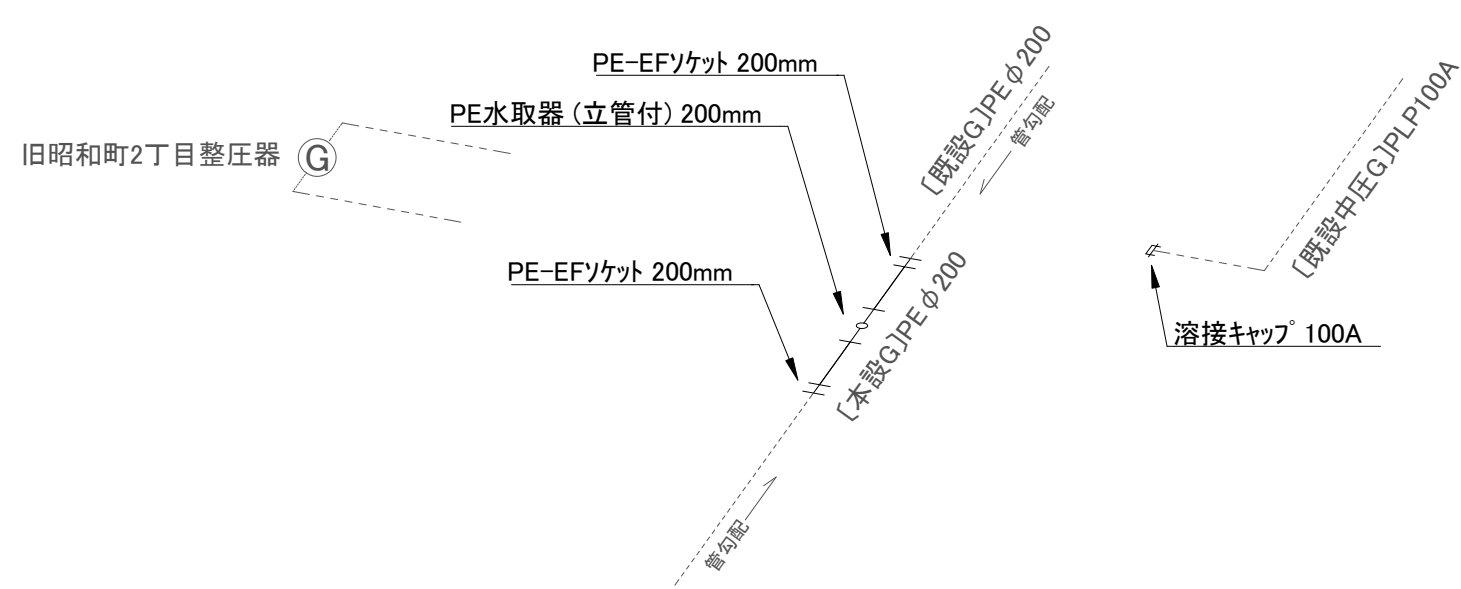

〔横断図 S=1/100〕

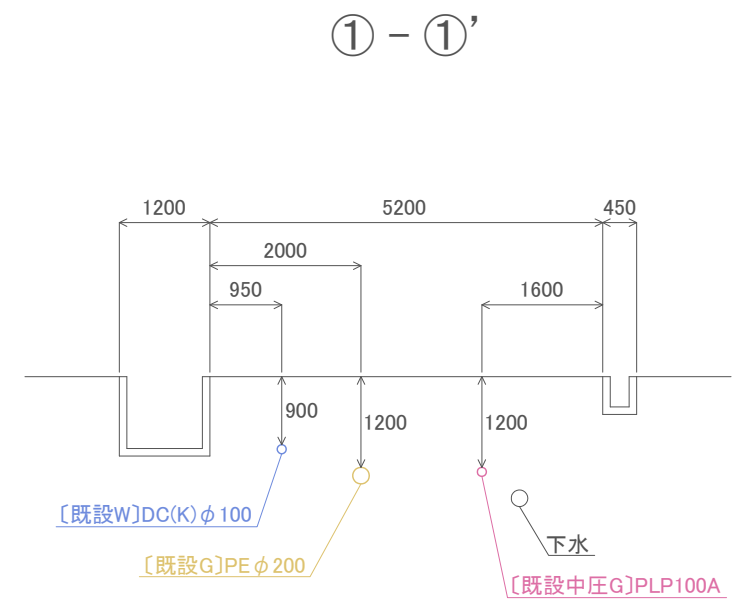

コメント	第 改3 - 0 号				
路線・河川	市道 昭和町幹線				
工事場所 及び 工 事 名	上越市 昭和町2丁目 地内				
	ガス管改良工事				
図 面 名	配管立体図・横断図				
縮 尺	図 示		図面番号		2-2
課 長	副課長	係 長	検 査	設 計	
上 越 市 ガ ス 水 道 局					

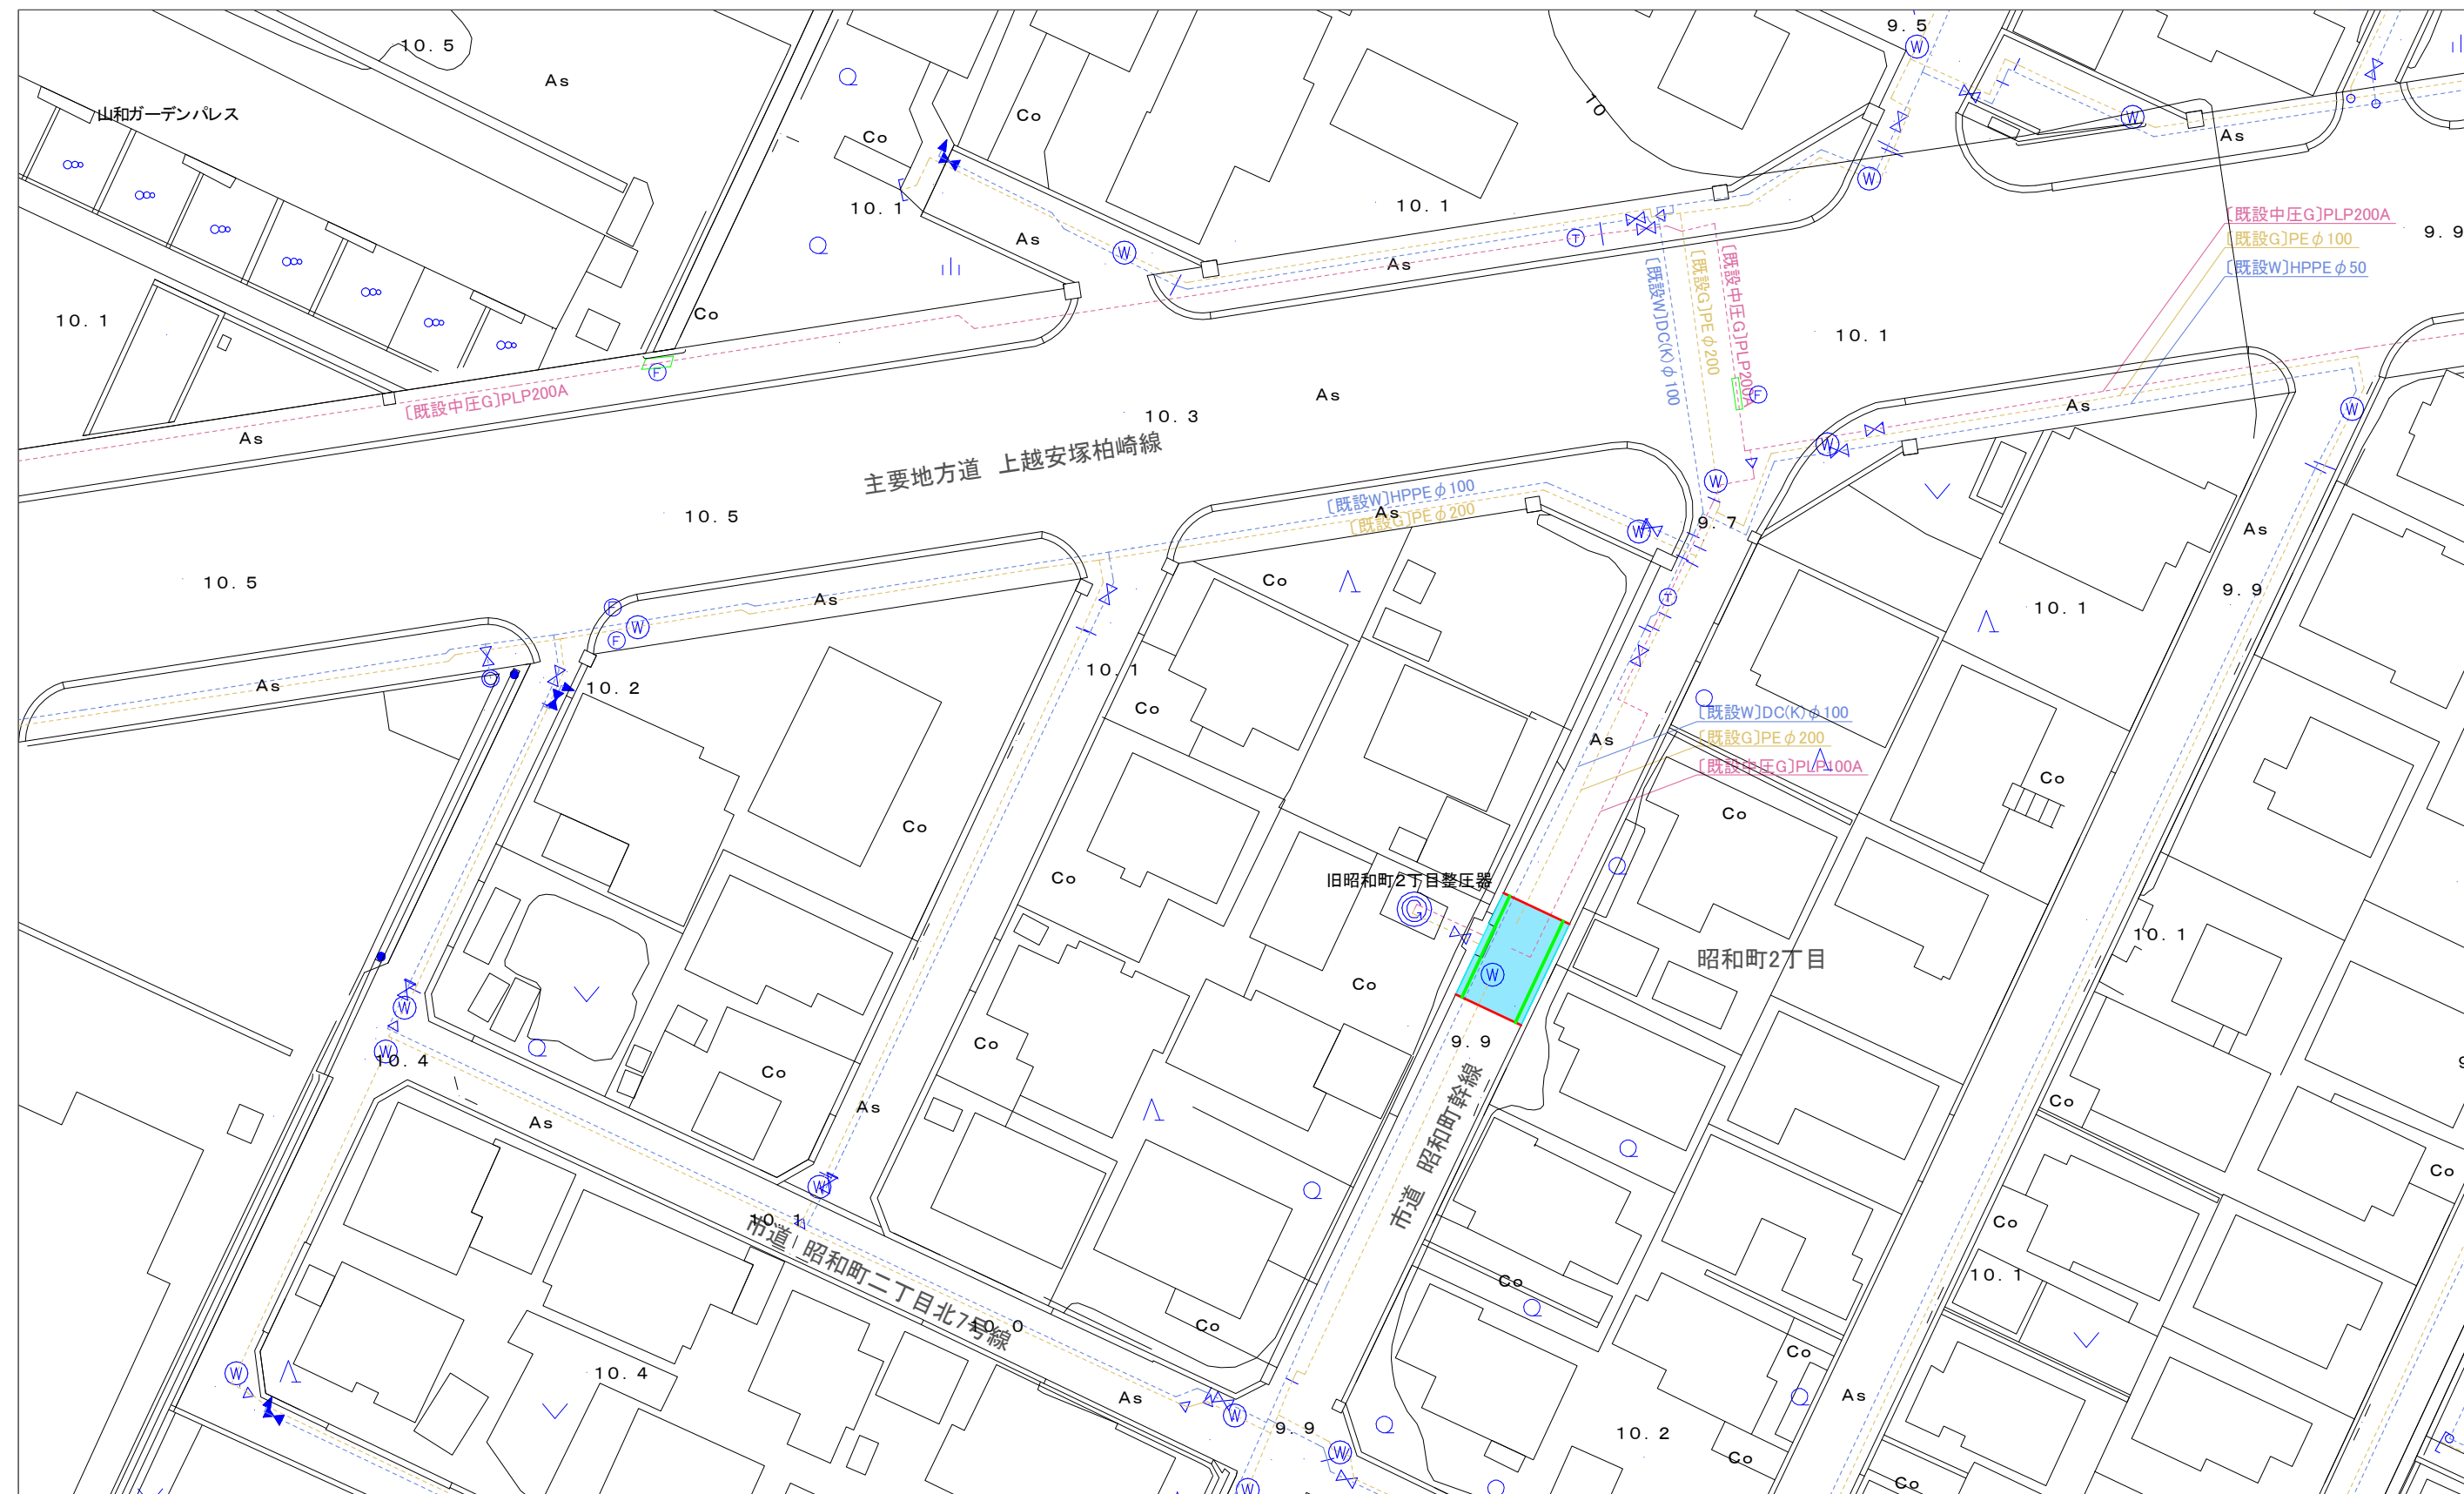

—…舗装切断工 (t=5cm) L=11.0m

—外側線設置工 L=17.0m

〔撤去平面図 S=Free〕

