
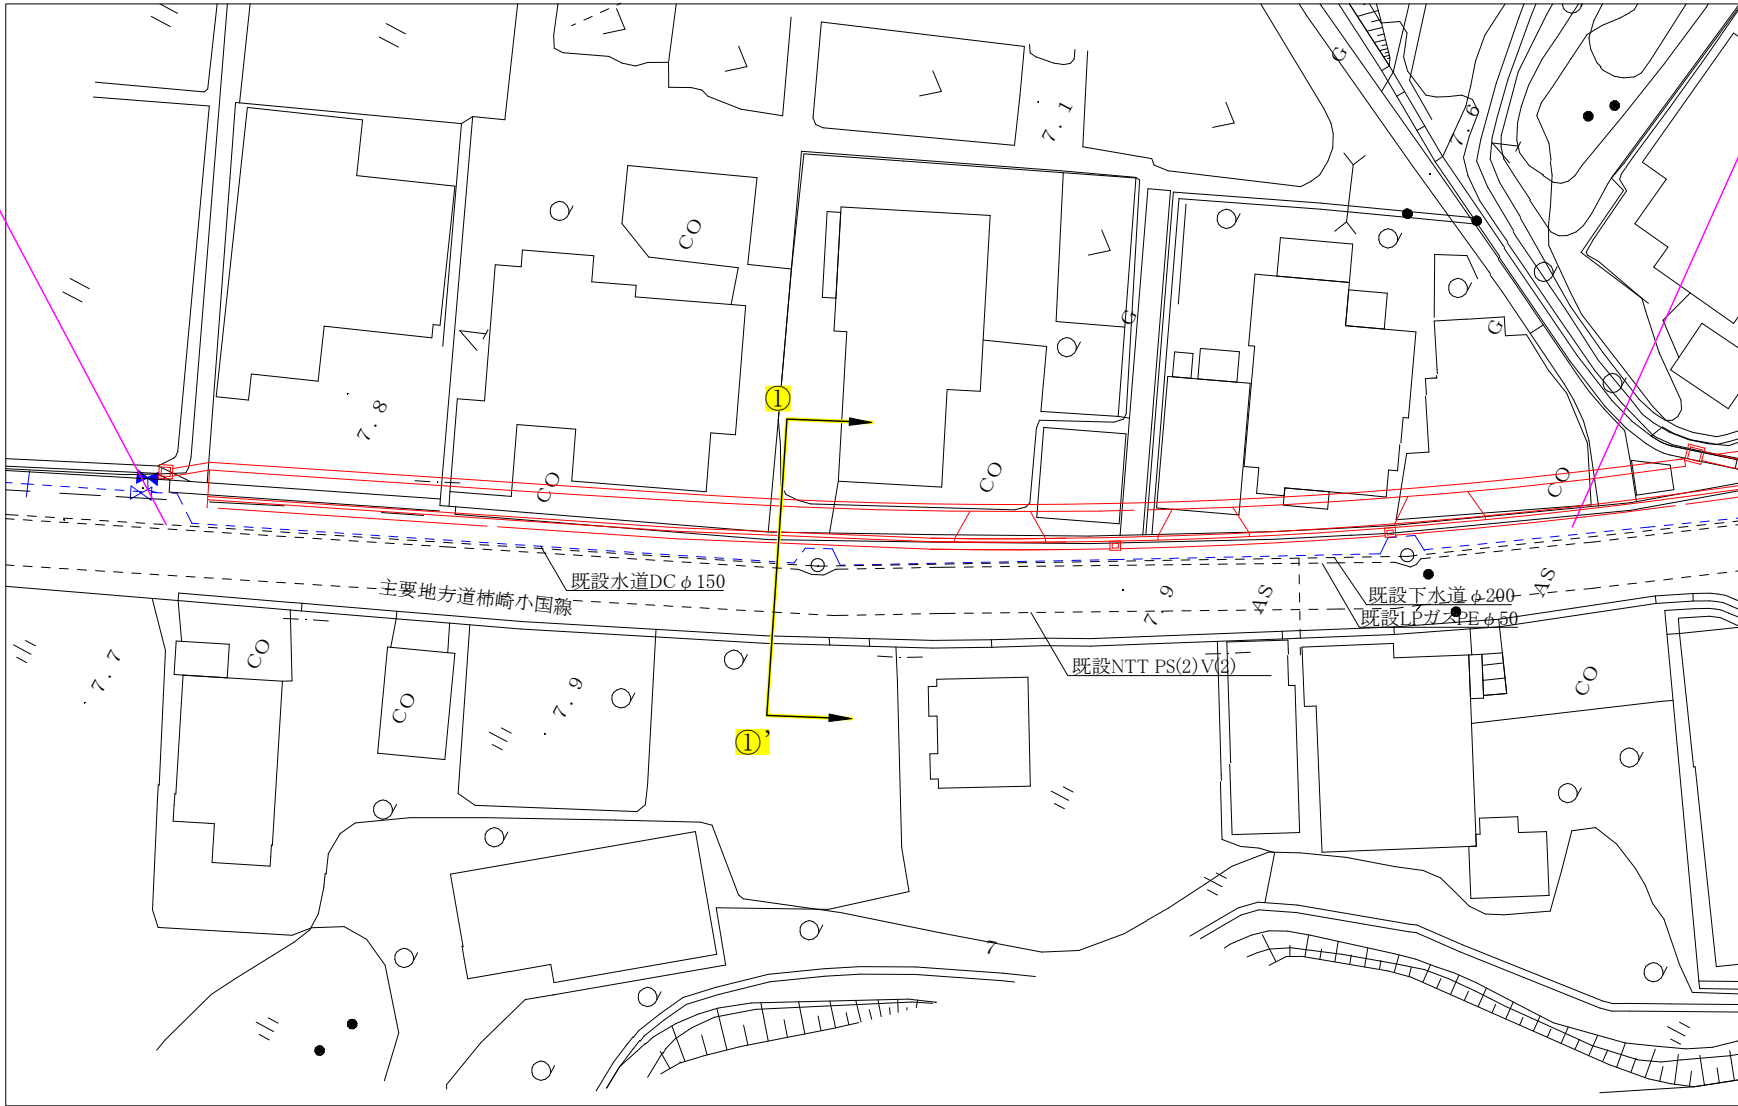


【本設】給水管 N=8件


$$S=1/50$$

①-①

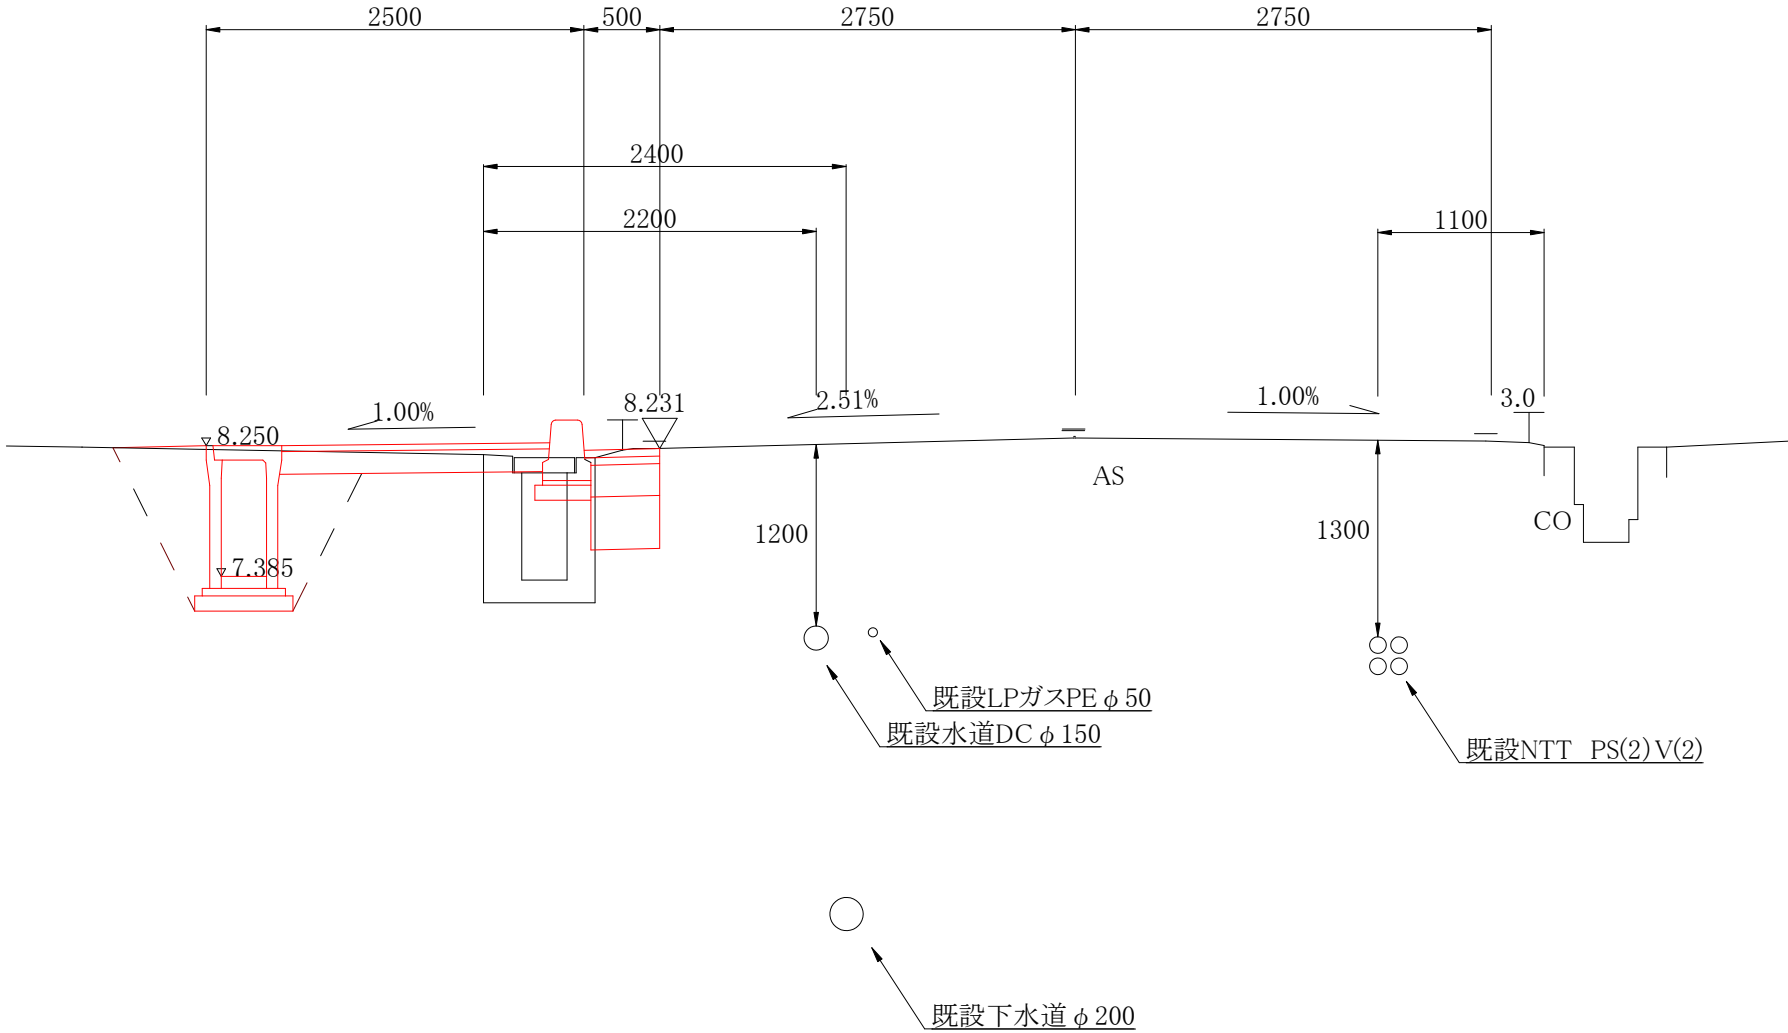

コメント					
路線・河川	主要地方道柿崎小国線				
工事場所 及び 工事名	上越市 柿崎区高寺 地内				
	給水管入替工事				
図 面 名	平面図・横断図				
縮 尺	図 示		図面番号	1-1	
課 長	所 長	副所長	班 長	検 査	設 計
上 越 市 ガ ス 水 道 局					

舗装本復旧平面図 S=Free



- 切削オーバーレイ工 A=250㎡
- 打ち換え工 A=5㎡
- 区画線工 外側線L=2m・中央線L=46m
- 舗装切断工 L=110m

