



補単		【開削】	
令和 8 年度		稲田污水幹線1111他枝線工事(実施)設計書	
		一部概算数量設計(特記仕様書に明記)	
公汚第8-10-17号		工事日数 230 日間	
実施設計額	円	(内消費税等相当額) 円	着手年月日 令和 年 月 日
変更設計額	円	(内消費税等相当額) 円	竣工年月日 令和 年 月 日
実施請負額	円	(内消費税等相当額) 円	工事場所 上越市 とよば 地内
変更請負額	円	(内消費税等相当額) 円	路線名 樋場新町区画2号線他
摘要	表紙		

上越市ガス水道局

実施設計	設計概要	(下水道) 工事延長 L=307.6m 管路延長 L=307.6m 開削工 VU150 L=307.6m マンホール設置工 組立1号 N=6基 塩ビ N=1基 接続樹設置工 N=10箇所 付帯工 一式 仮設工 一式
	起工理由	生活環境の改善、公共用水域の水質保全を図るため、公共下水道の整備を実施するもの
変更設計	変更設計概要	(下水道)
	変更理由	変更理由

上越市ガス水道局

位置図

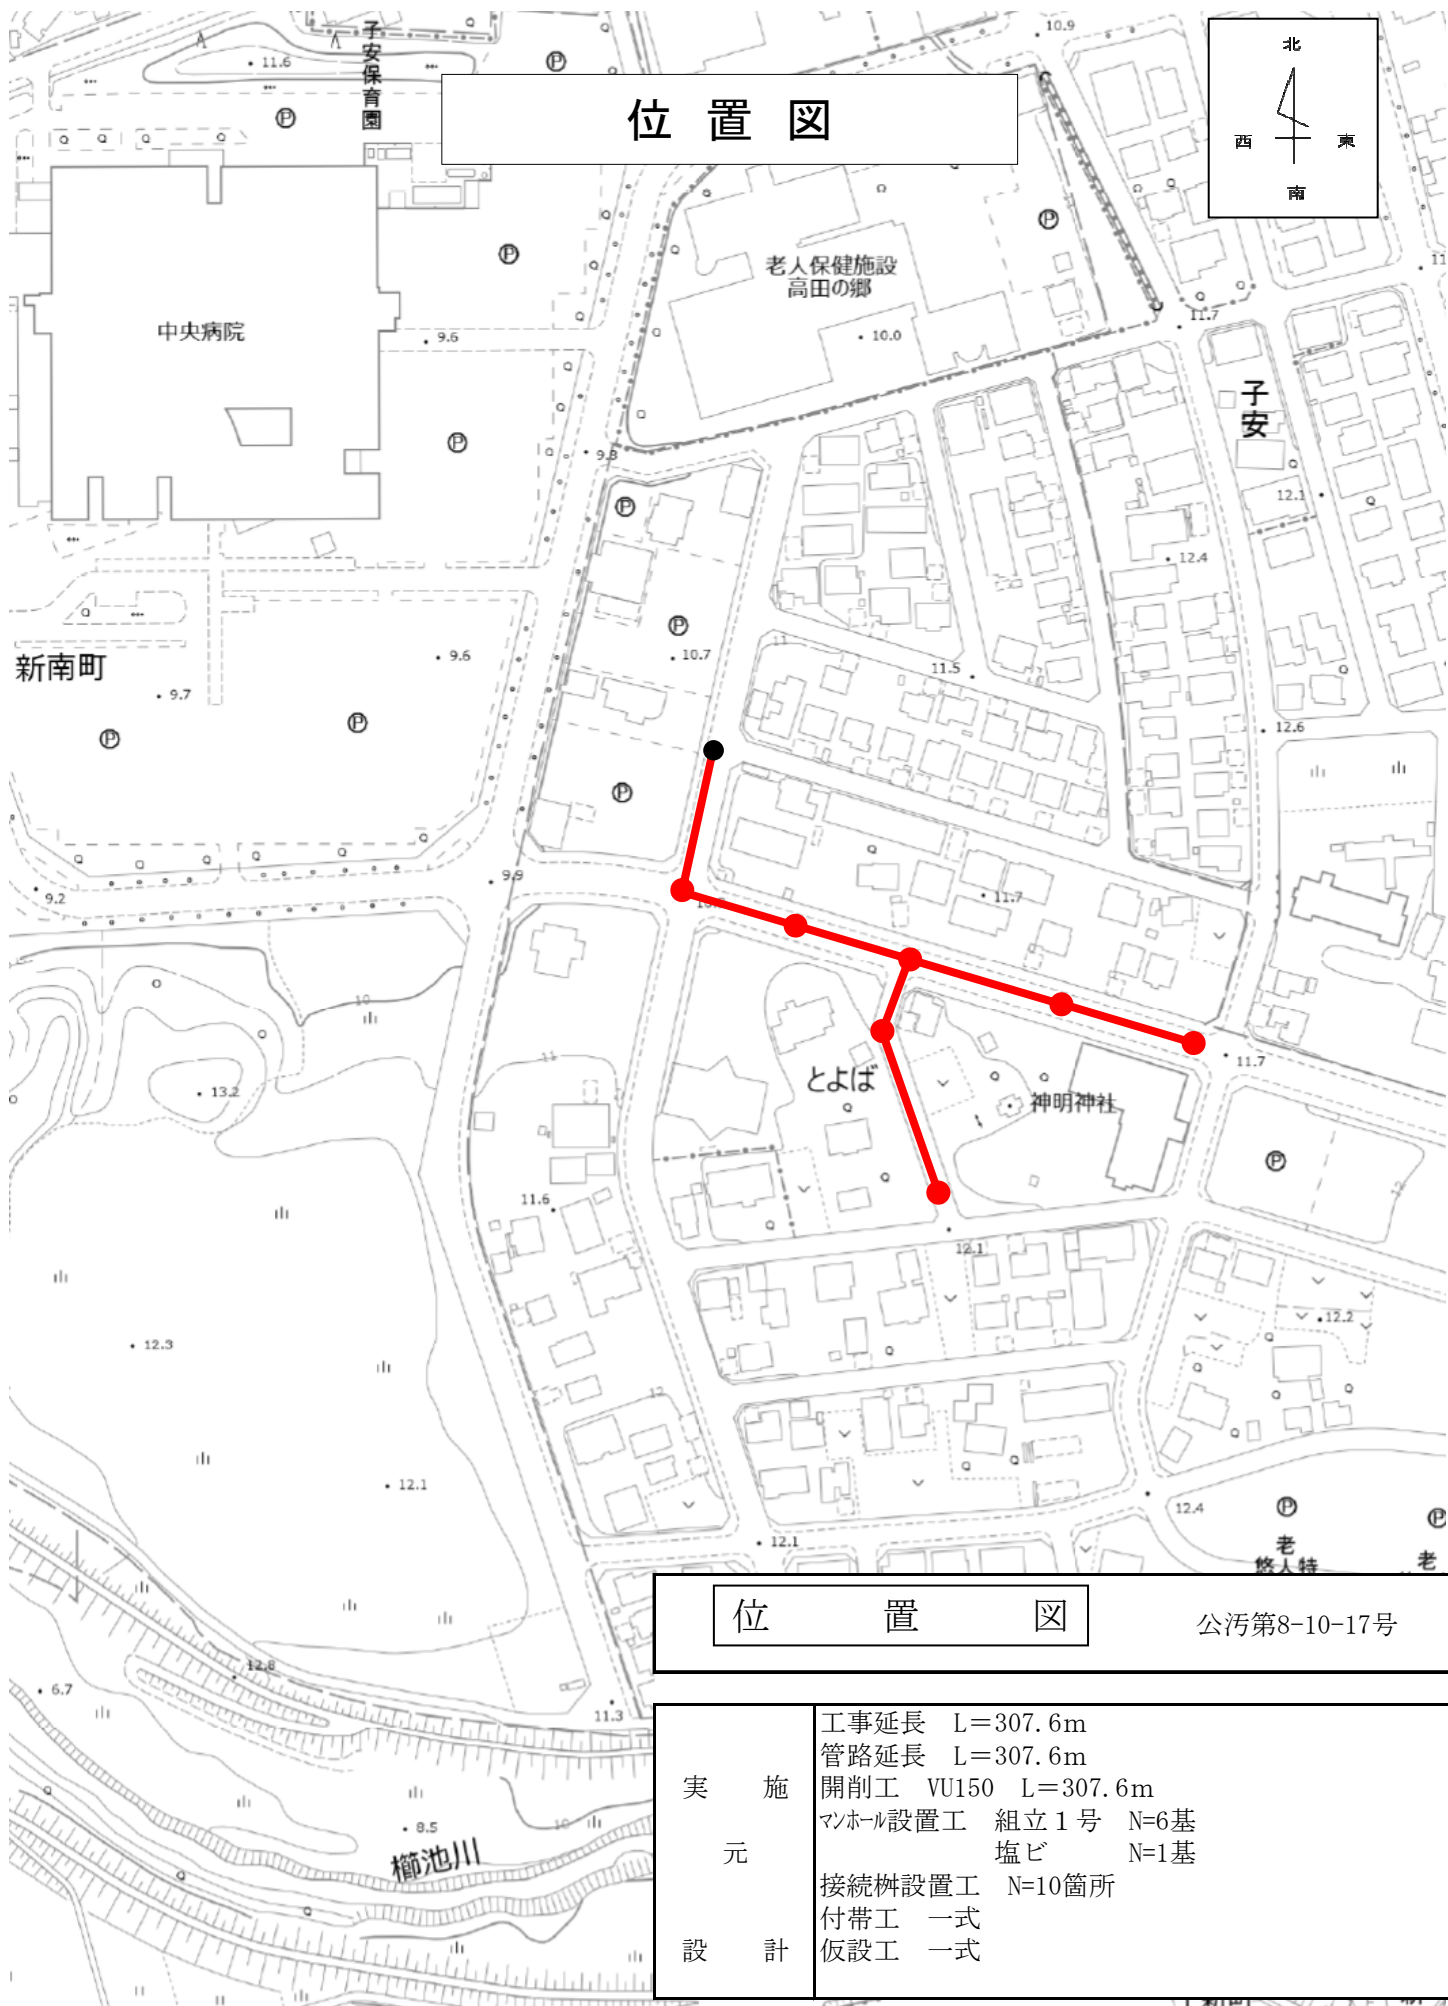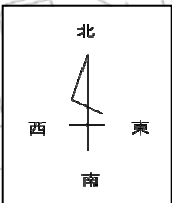

位置図

公汚第8-10-17号

実 施 元 設 計	工事延長	L=307.6m
	管路延長	L=307.6m
	開削工	VU150 L=307.6m
	マンホール設置工	組立1号 N=6基
		塩ビ N=1基
	接続桝設置工	N=10箇所
	付帯工	一式
	仮設工	一式