



【本設】平面図 S=1:500

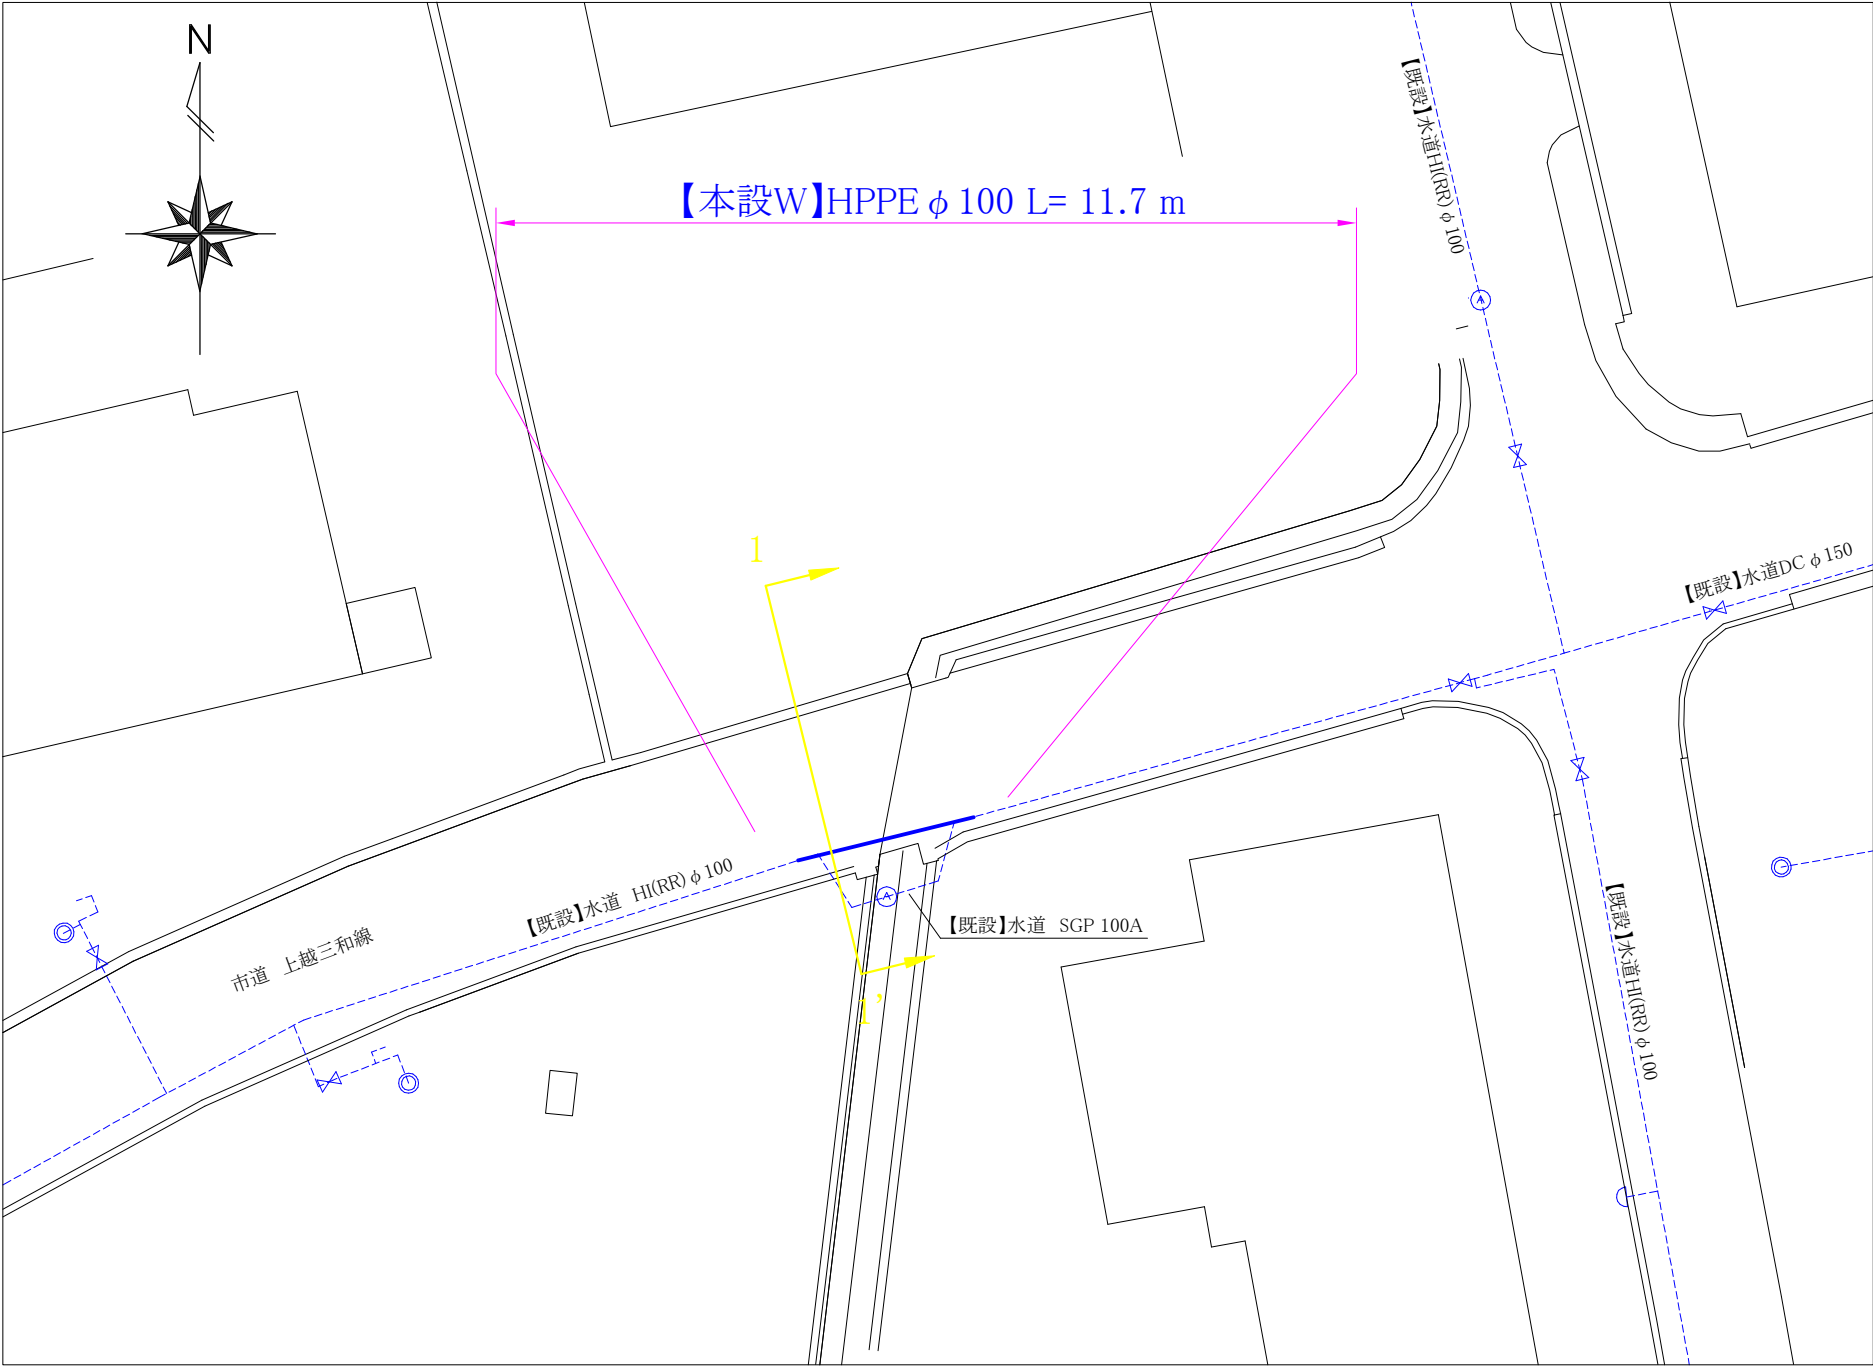


横断図 S=1:50

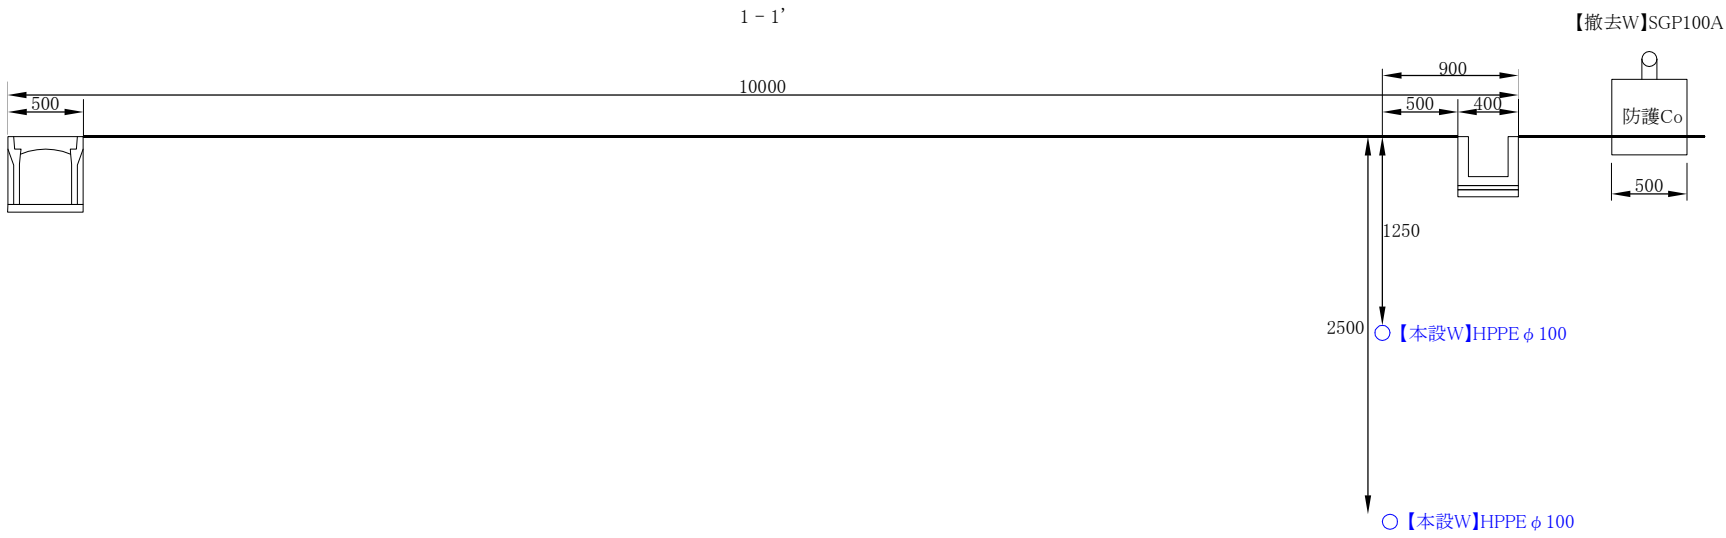


防護コンクリート寸法図 S=1:20



立面図

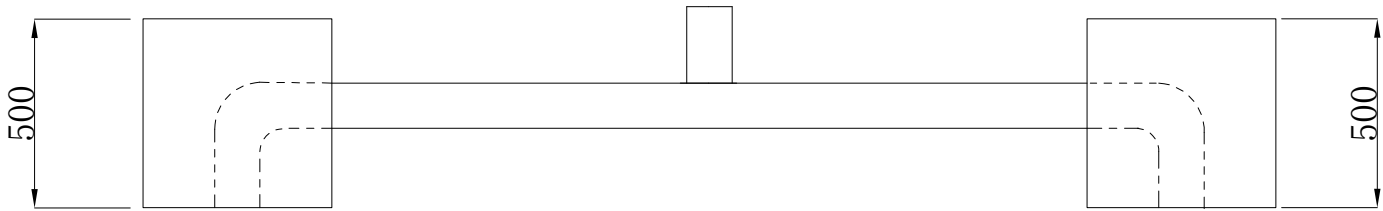


【本設】水道配管詳細図 S=FREE

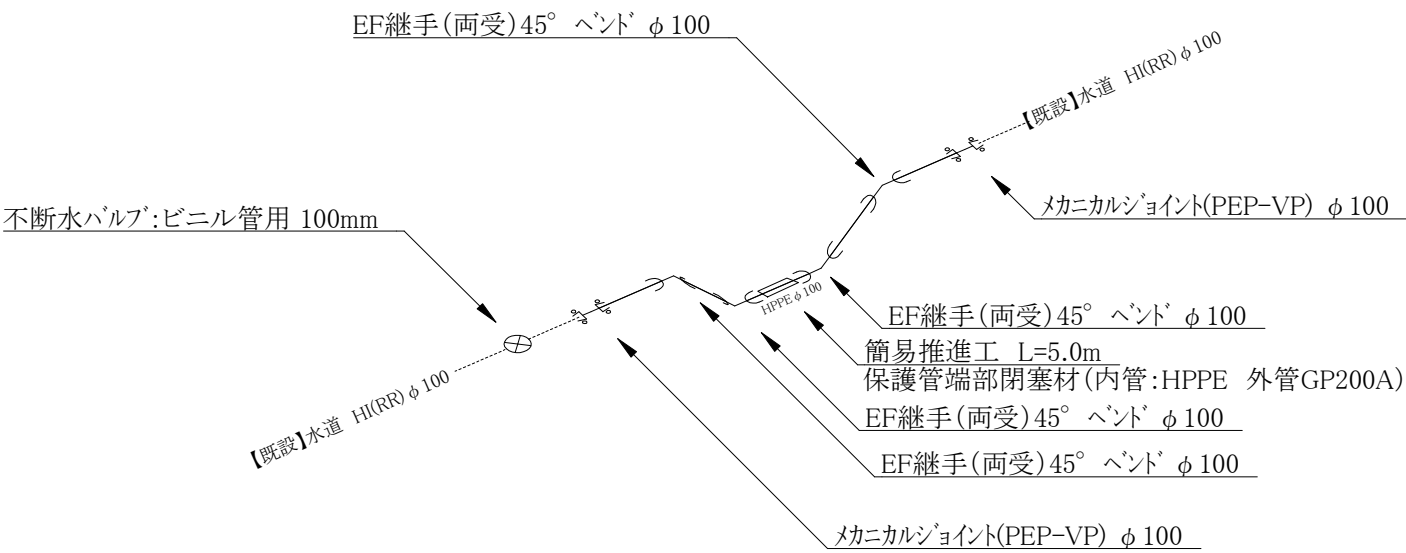

コメント					
路線・河川	市道上越三和線				
工事場所 及び 工 事 名	三和区野地内				
	水道管入替工事				
図 面 名	【本設】平面図・横断図・配管詳細図・防護コンクリート寸法図				
縮 尺	図 示		図面番号		1-1
課 長	副課長	係 長	検 査	設 計	
上 越 市 ガ ス 水 道 局					

本復旧平面図 S=FREE

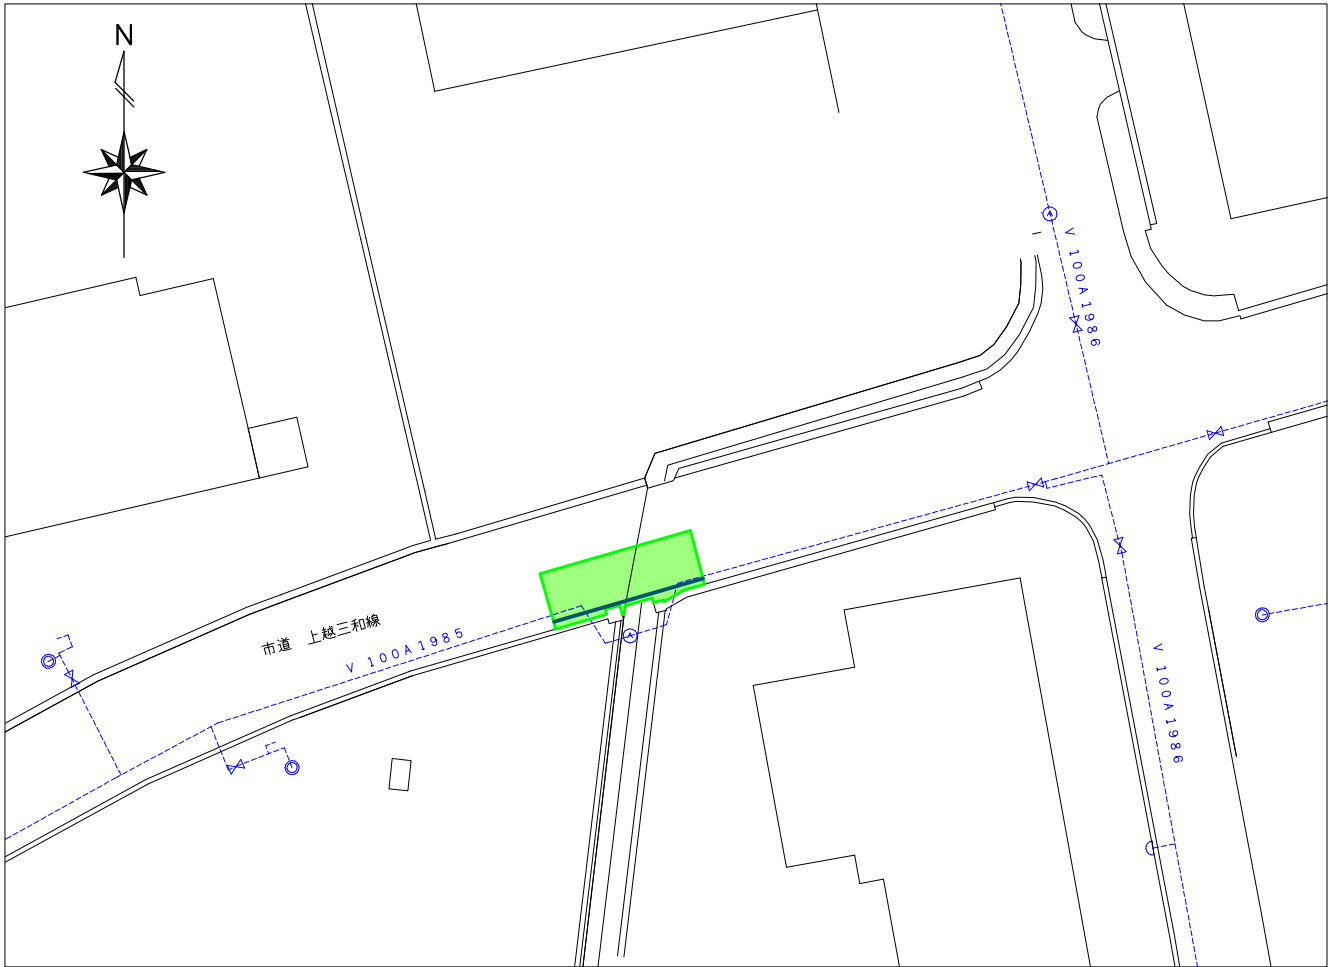

市道打替 $A=100.0\text{m}^2$

舗装版切断工 L=25.0m

区画線設置工 L=15.0m

(外側線 実線15cm)

【撤去】平面図 S=FREE

