




平面図 (S=1:500)

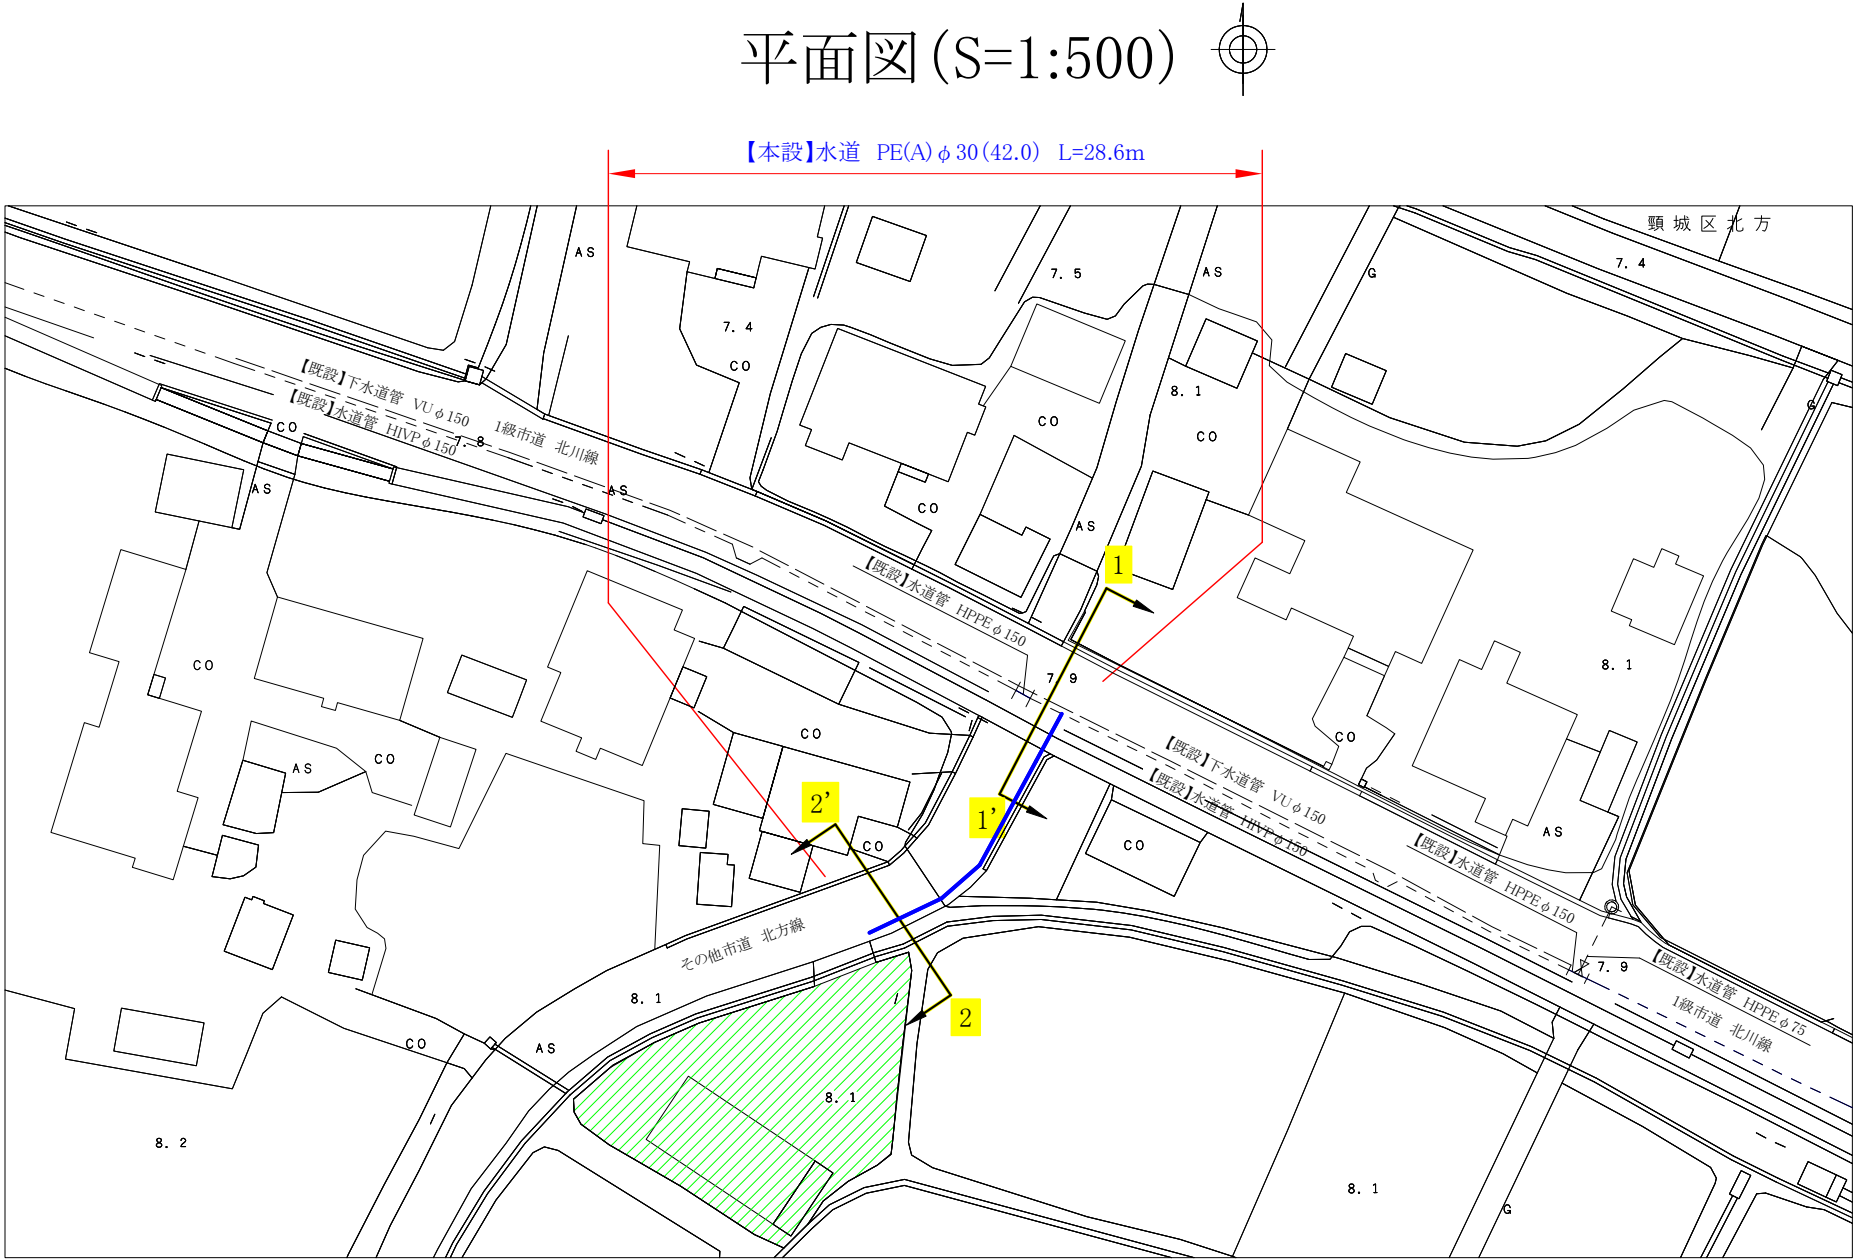

横断図 (S=1:50)

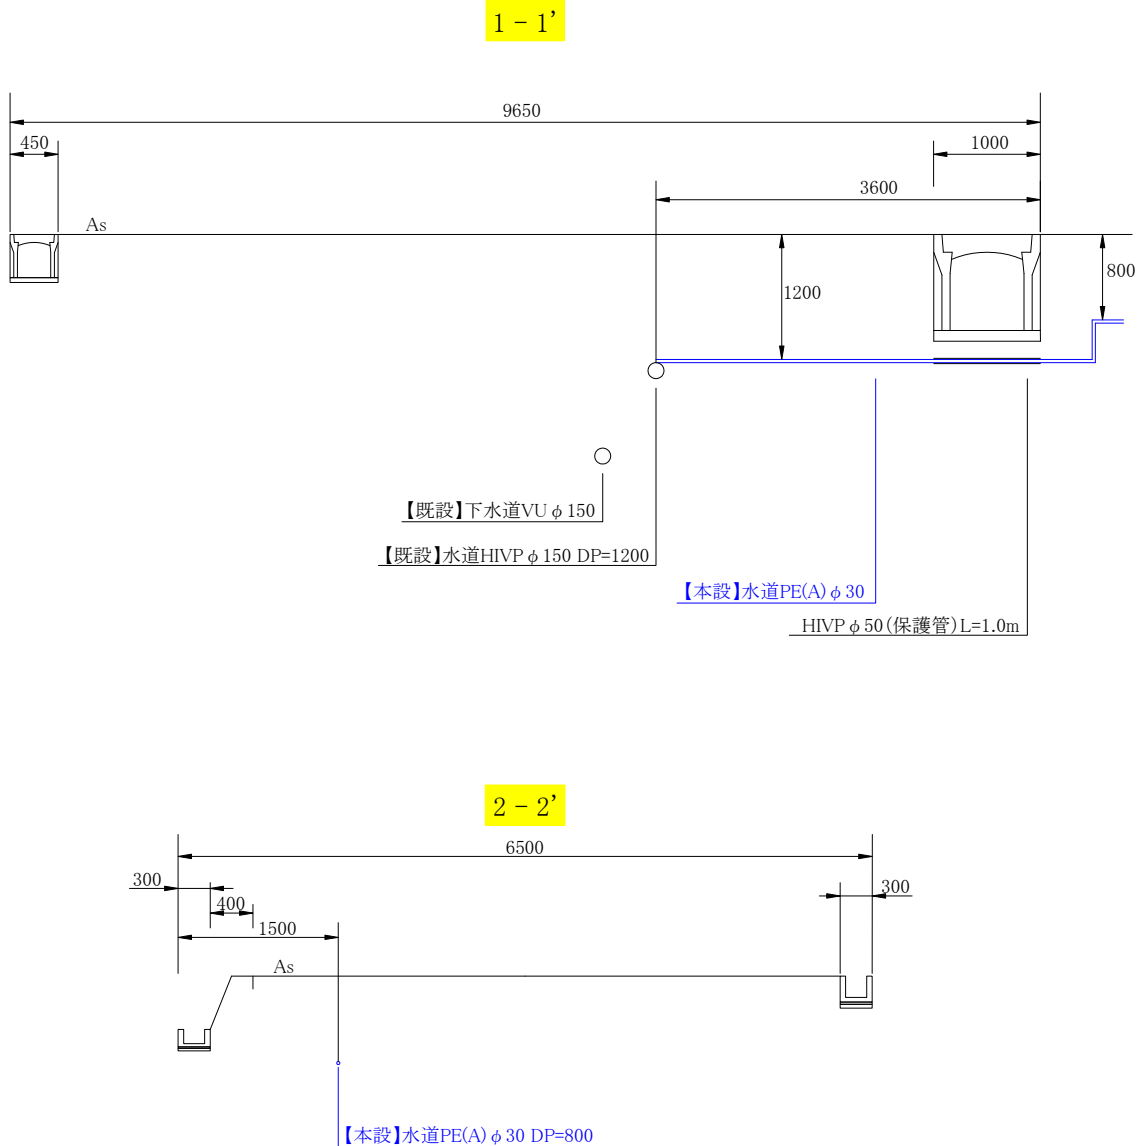


配管詳細図 (S=Free)

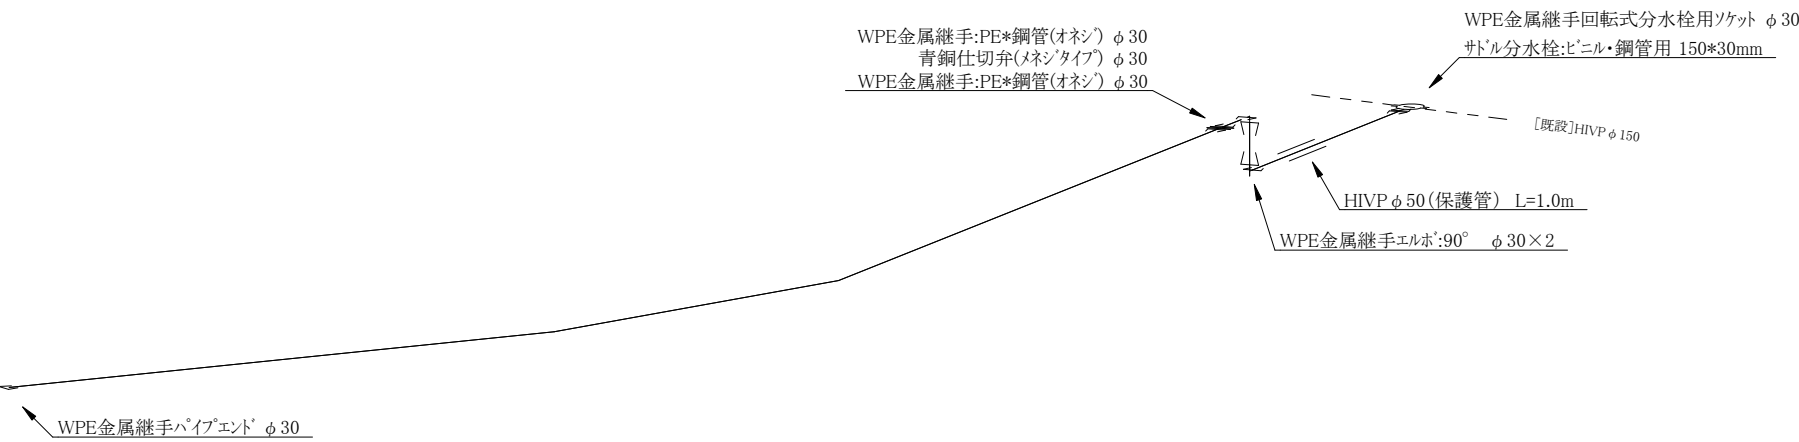

コメント				
路 線	その他市道北方線他			
工事場所 及び 工 事 名	上越市 頸城区北方 地内 水道管布設工事			
図 面 名	平面図・横断図・配管詳細図			
縮 尺	図示	図面番号	1-1	
課 長	副課長	係 長	検 査	設 計
上 越 市 ガ ス 水 道 局				

舗装本復旧図 (S=Free)

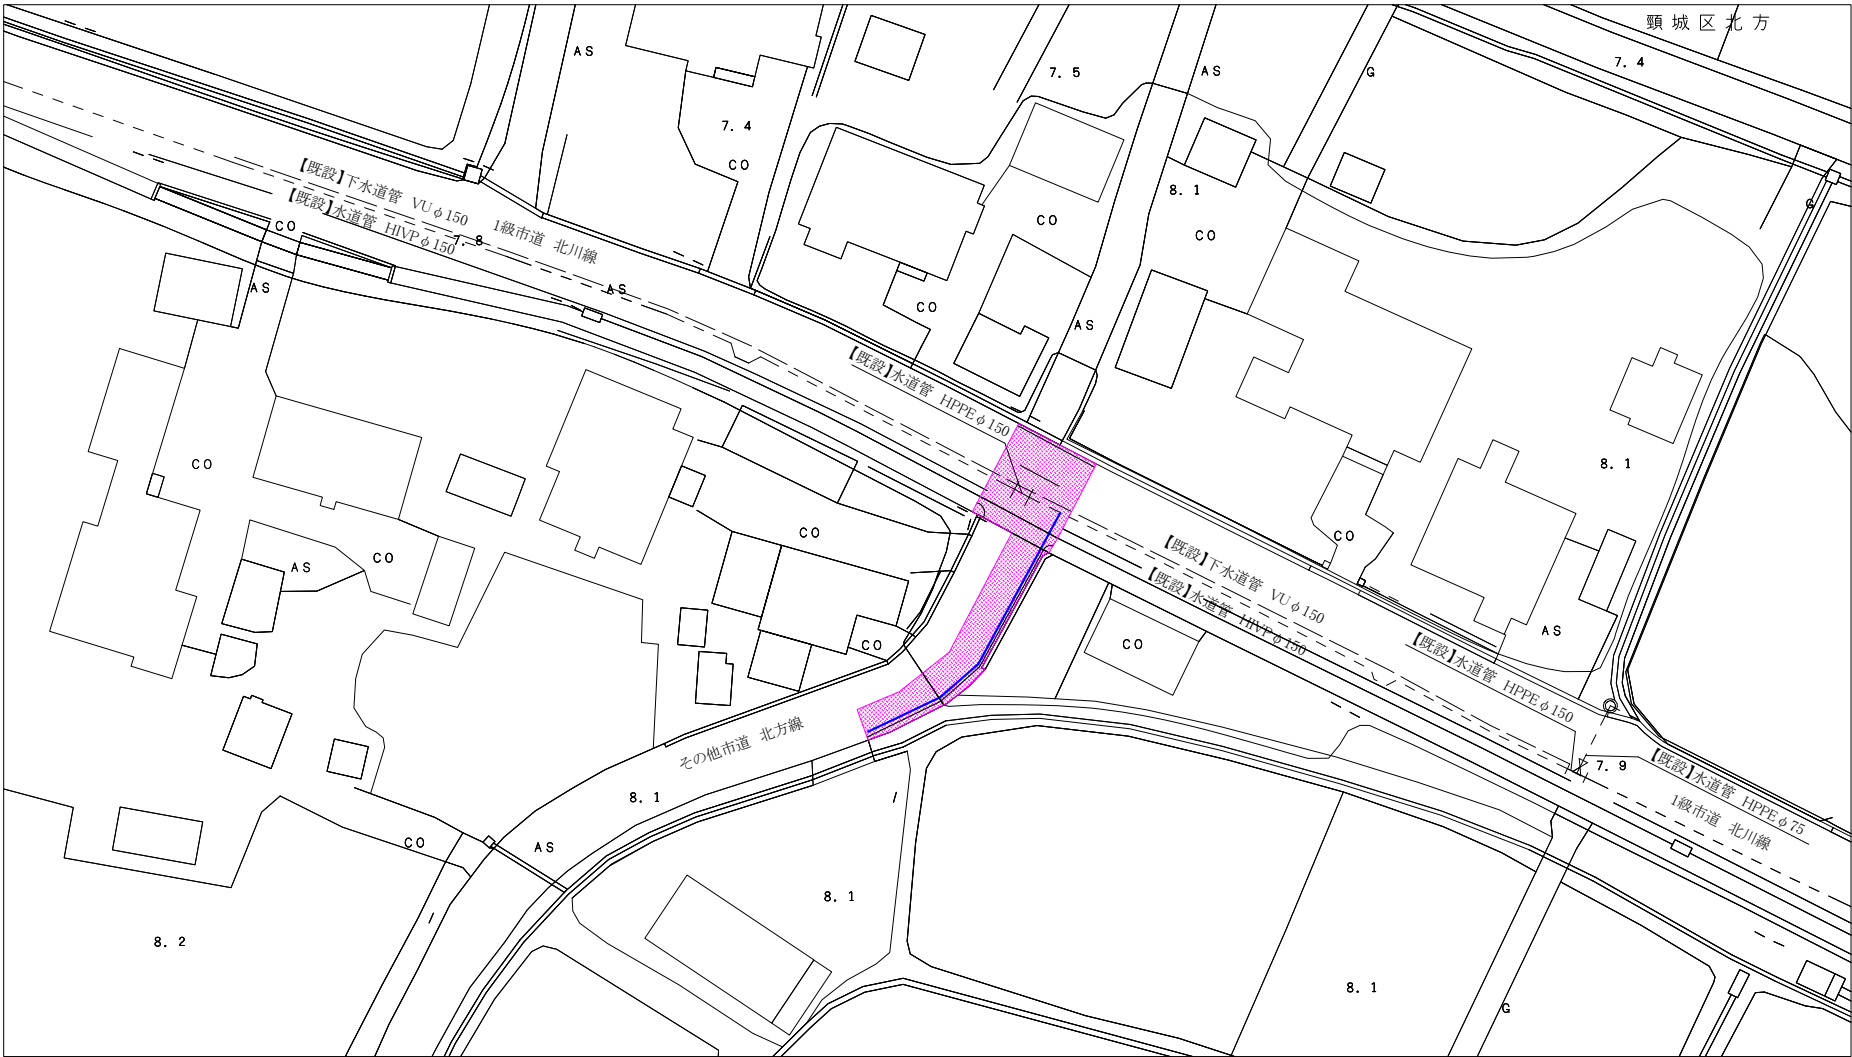

舗装本復旧 $A=160\text{m}^2$
舗装版切断 $L=44\text{m}$
区画線 (実線 15cm) $L=40\text{m}$
区画線 (破線 15cm) $L=5\text{m}$