


検査担当

課長		副課長		係長		審査		設計				参事		副課長		係長		工事検査員	
社会資本整備総合交付金 令和 8 年度 寺町排水区雨水排水路 工事 (実施) 設 計 書 新潟県土木工事標準仕様書による																			
公雨		第8-5号		日 数		190		日 間		令和 年 月 日		着工		令和 年 月 日		竣工			
実施		設 計 額						円		施 工 地 名									
変更		設 計 額						円		上越市 寺町三丁目 地内									
実施		請 負 額						円											
変更		請 負 額						円											
実施		工 事 概 要 L=57.2m W600×H800～1300 排水構造物工 L=57.2m 舗装工 A=132㎡ 構造物撤去工 一式 区画線工 一式 管きょ工（開削） 一式 仮設工 一式 マンホール工 N=2基 取付管およびます工 一式																	
設計概要																			



上越市ガス水道局

位置図

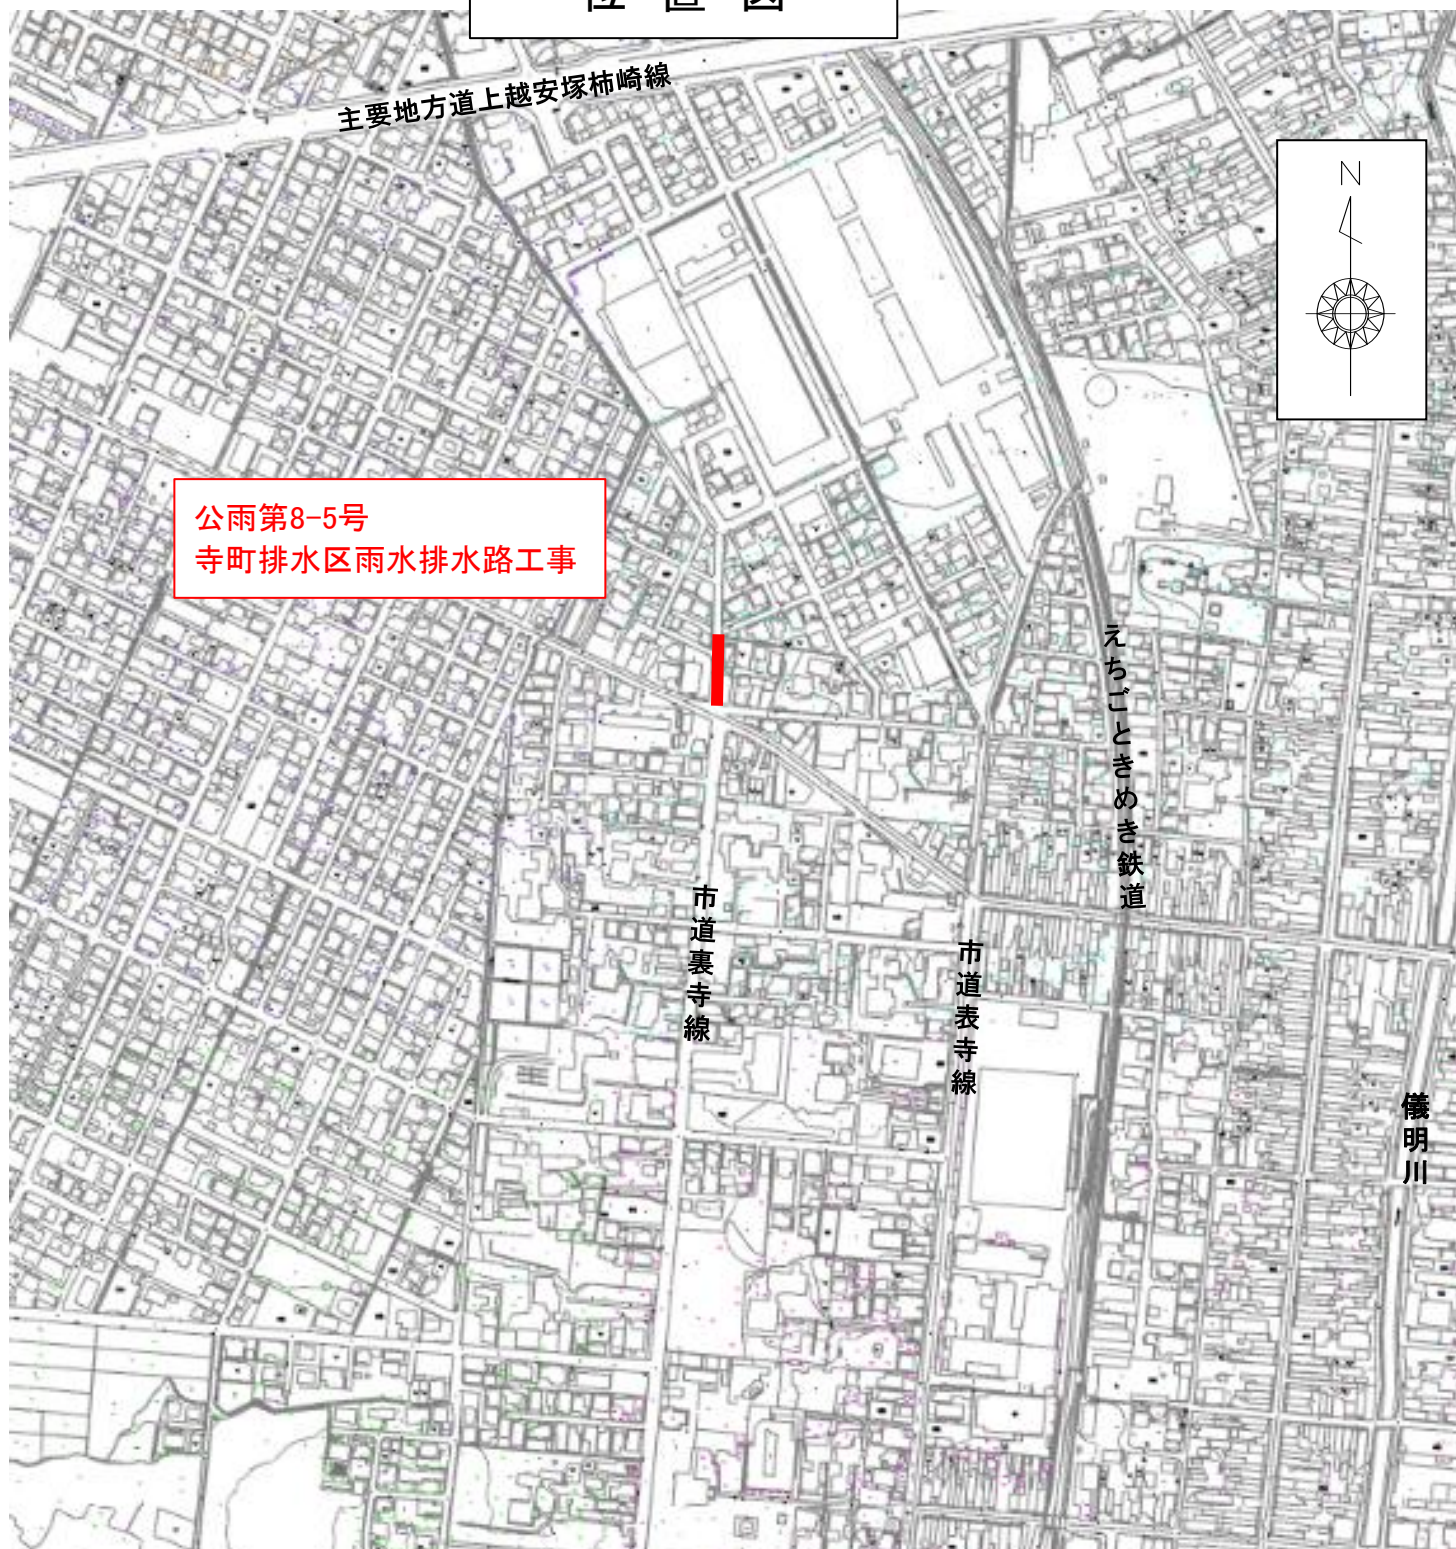

位置図

公雨第8-5号

実 施 元 設 計	工事延長	L=57.2m	
	排水構造物工		L=57.2m
	構造物撤去工		一式
	管きょ工（開削）		一式
	マンホール工		N=2基
	取付管およびます工		一式
	舗装工		A=132m ²
	区画線工		一式
	仮設工		一式