



【本設】平面図① S=1/500

【本設】多雪型消火栓 N=1基
水道HPPE φ 75 L=8.4m


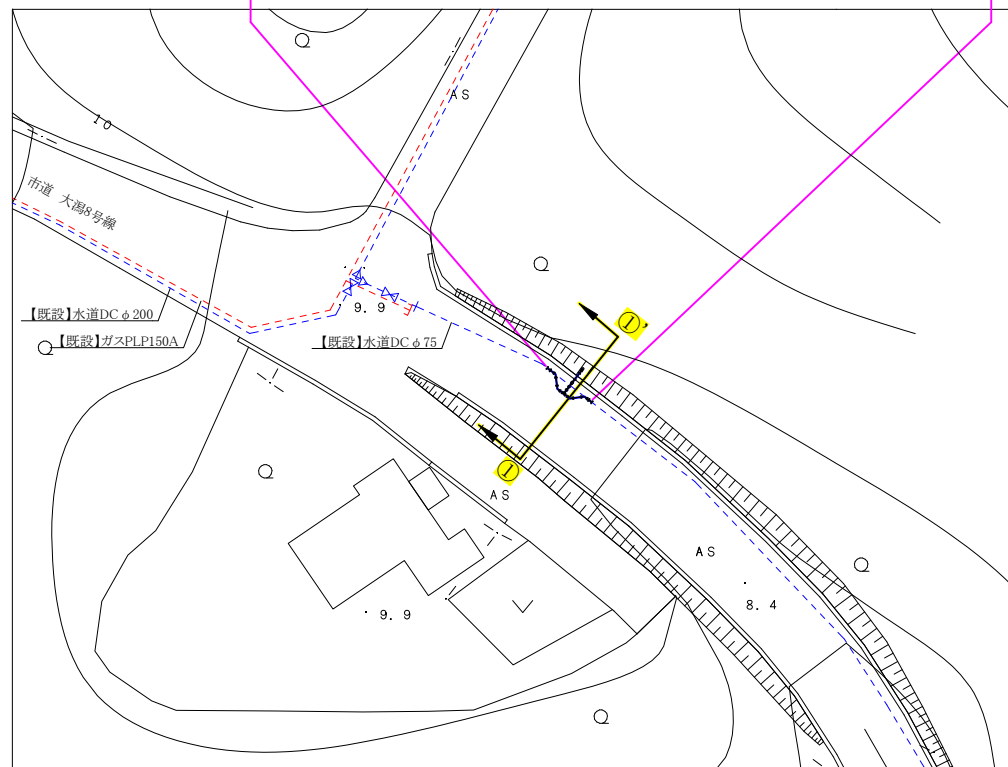


横断図 S=1/50

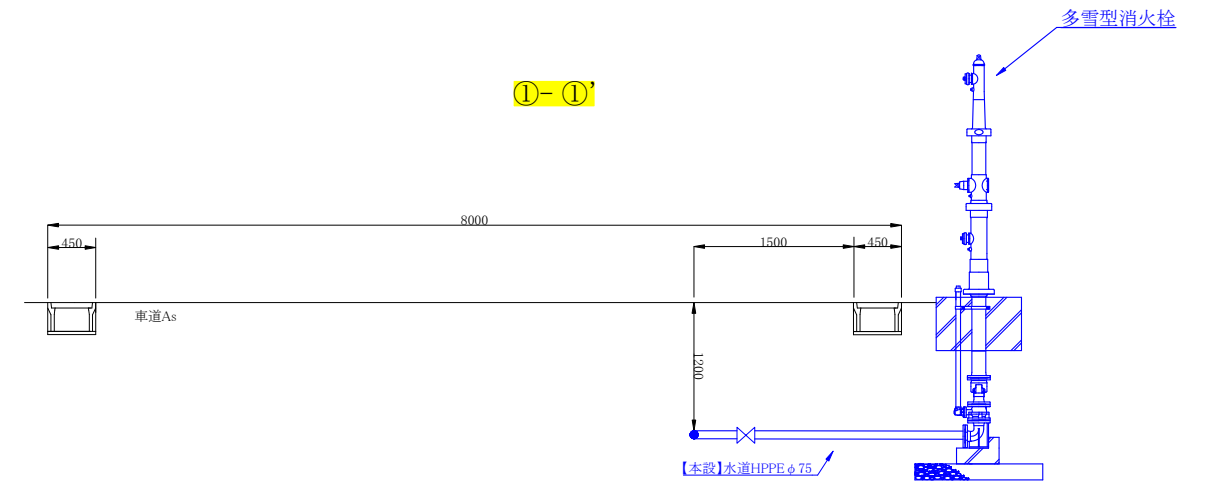

【本設】平面図② S=1/500

【本設】水道DC(K) φ 150 L=2.0m

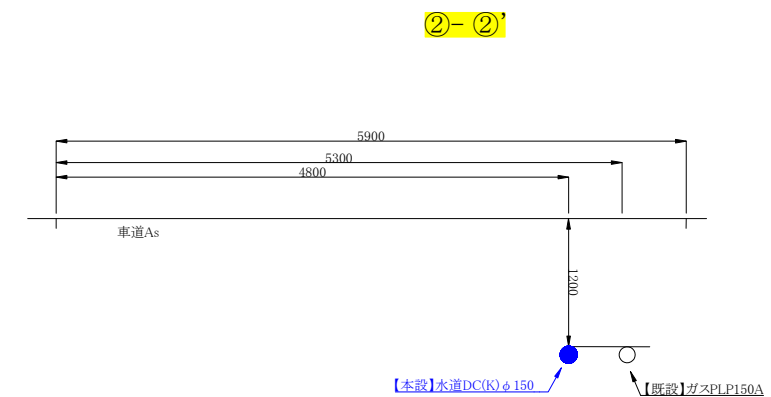
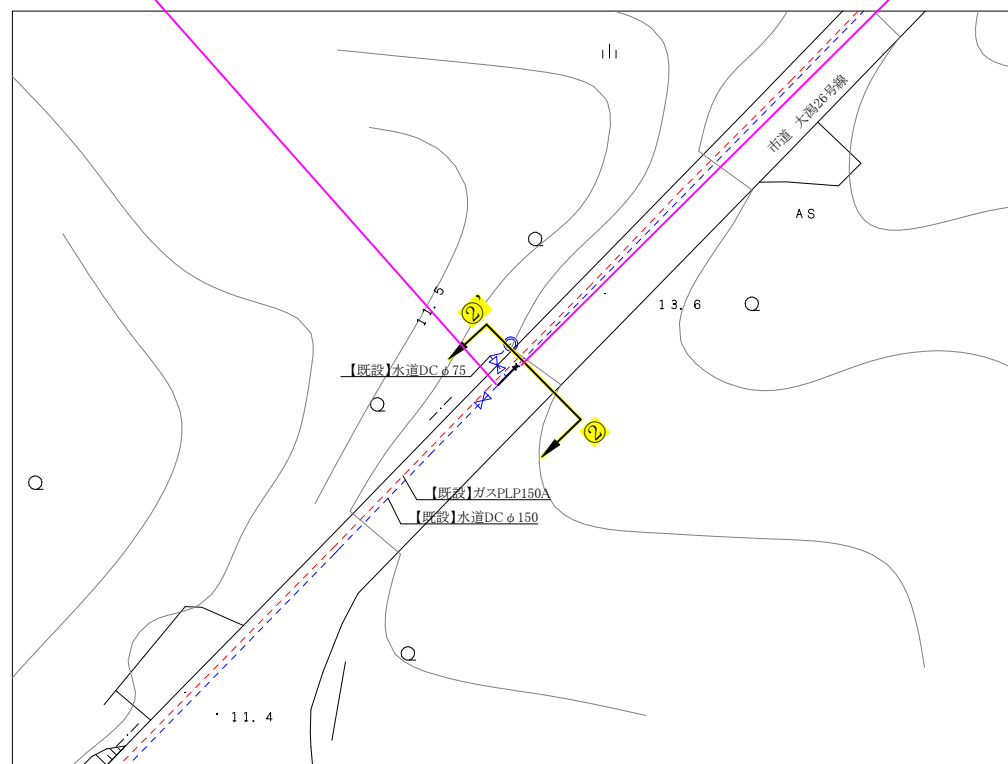


コメント					
路線・河川	市道大湯8号線 他				
工事場所 及び 工事名	上越市大湯区鯉ヶ池他 地内 消火栓設置工事				
図面名	平面図・横断図				
縮尺	図示	図面番号	1-2		
課長	所長	副所長	班長	検査	設計
上越市ガス水道局					

配管詳細図 S=Free


【本設】多雪型消火栓 N=1基
HPPE ϕ 75

【本設】DC (K) ϕ 150

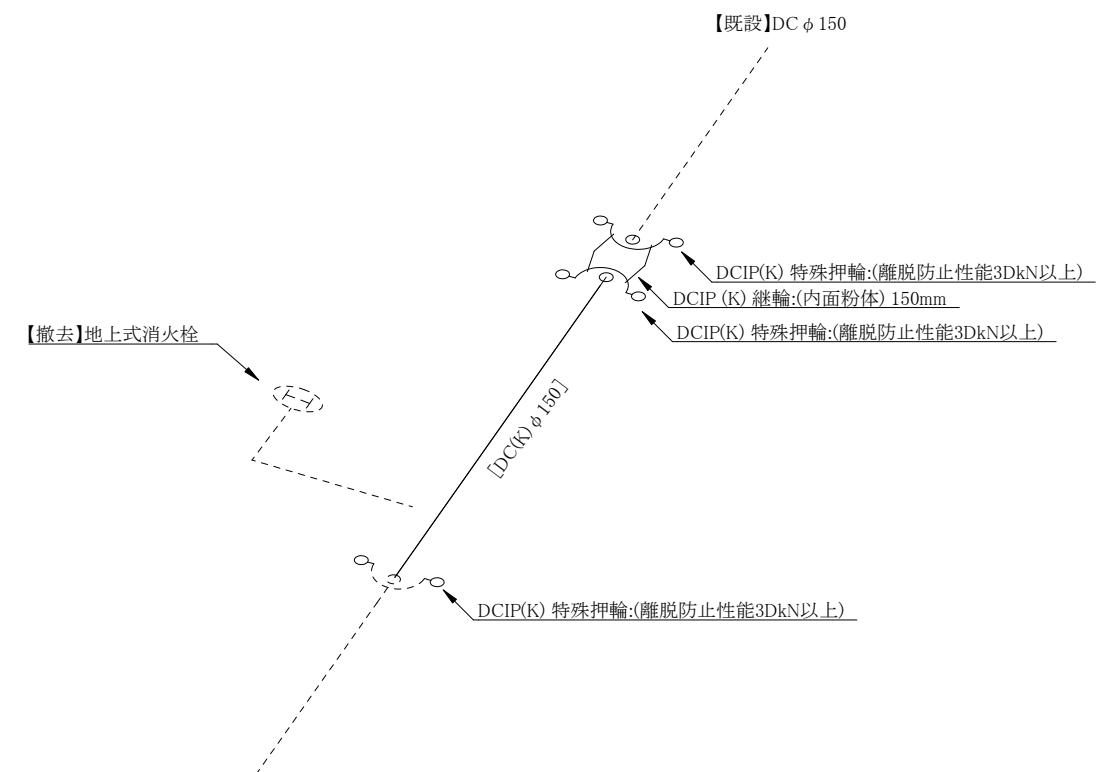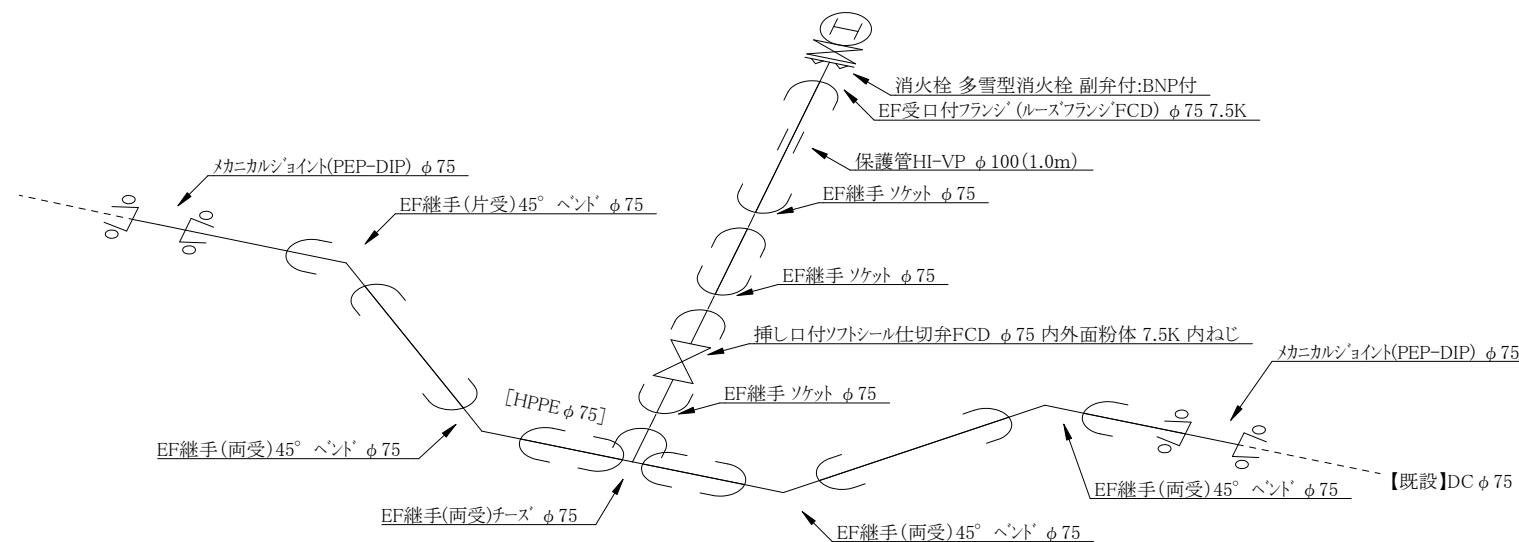

コメント							
路線・河川		市道大潟8号線 他					
工事場所 及び 工 事 名		上越市大潟区蜘蛛池他 地内					
		消火栓設置工事					
図 面 名		配管詳細図					
縮 尺		図 示		図面番号		2-2	
課 長		所長	副所長	班長	検 査	設 計	
上 越 市 ガ ス 水 道 局							

舗装本復旧・既設管撤去平面図

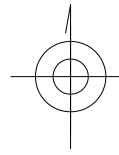

As舗装本復旧(打ち換え) $A=34\text{m}^2$ (HPPE $\phi 75=22\text{m}^2$ 、DC(GX) $\phi 150=12\text{m}^2$)
 舗装切断 $L=25\text{m}$ (HPPE $\phi 75=15\text{m}$ 、DC(GX) $\phi 150=10\text{m}$)
 外側線 $L=10\text{m}$ (HPPE $\phi 75=5\text{m}$ 、DC(GX) $\phi 150=5\text{m}$)

