

国補						【開削】	
令和 8 年度						望ヶ丘圧送管布設工事(実施)設計書	
農集工第8-1号				工事日数		(210日間)	
実 施 設 計 額		円	(内消費税等相当額)	円	着 手 年 月 日	令和 年 月 日	
変 更 設 計 額		円	(内消費税等相当額)	円	竣 工 年 月 日	令和 9 年 3 月 15 日	
実 施 請 負 額		円	(内消費税等相当額)	円	工 事 場 所	上越市 頸城区望ヶ丘他 地内	
変 更 請 負 額		円	(内消費税等相当額)	円	路 線 名	国道253号他	
摘 要							


上 越 市 ガ ス 水 道 局

実 施 設 計	設 計 概 要	(下水道) 工事延長 L=350.4m 管路延長 L=350.4m 開削工 下水道用PEφ75 L=350.4m 付帯工 一式 仮設工 一式
	起 工 理 由	污水連携に伴い下水道工事が必要となったため
変 更 設 計	変 更 設 計 概 要	(下水道)
	変 更 理 由	変更理由



上 越 市 ガ ス 水 道 局

位置図

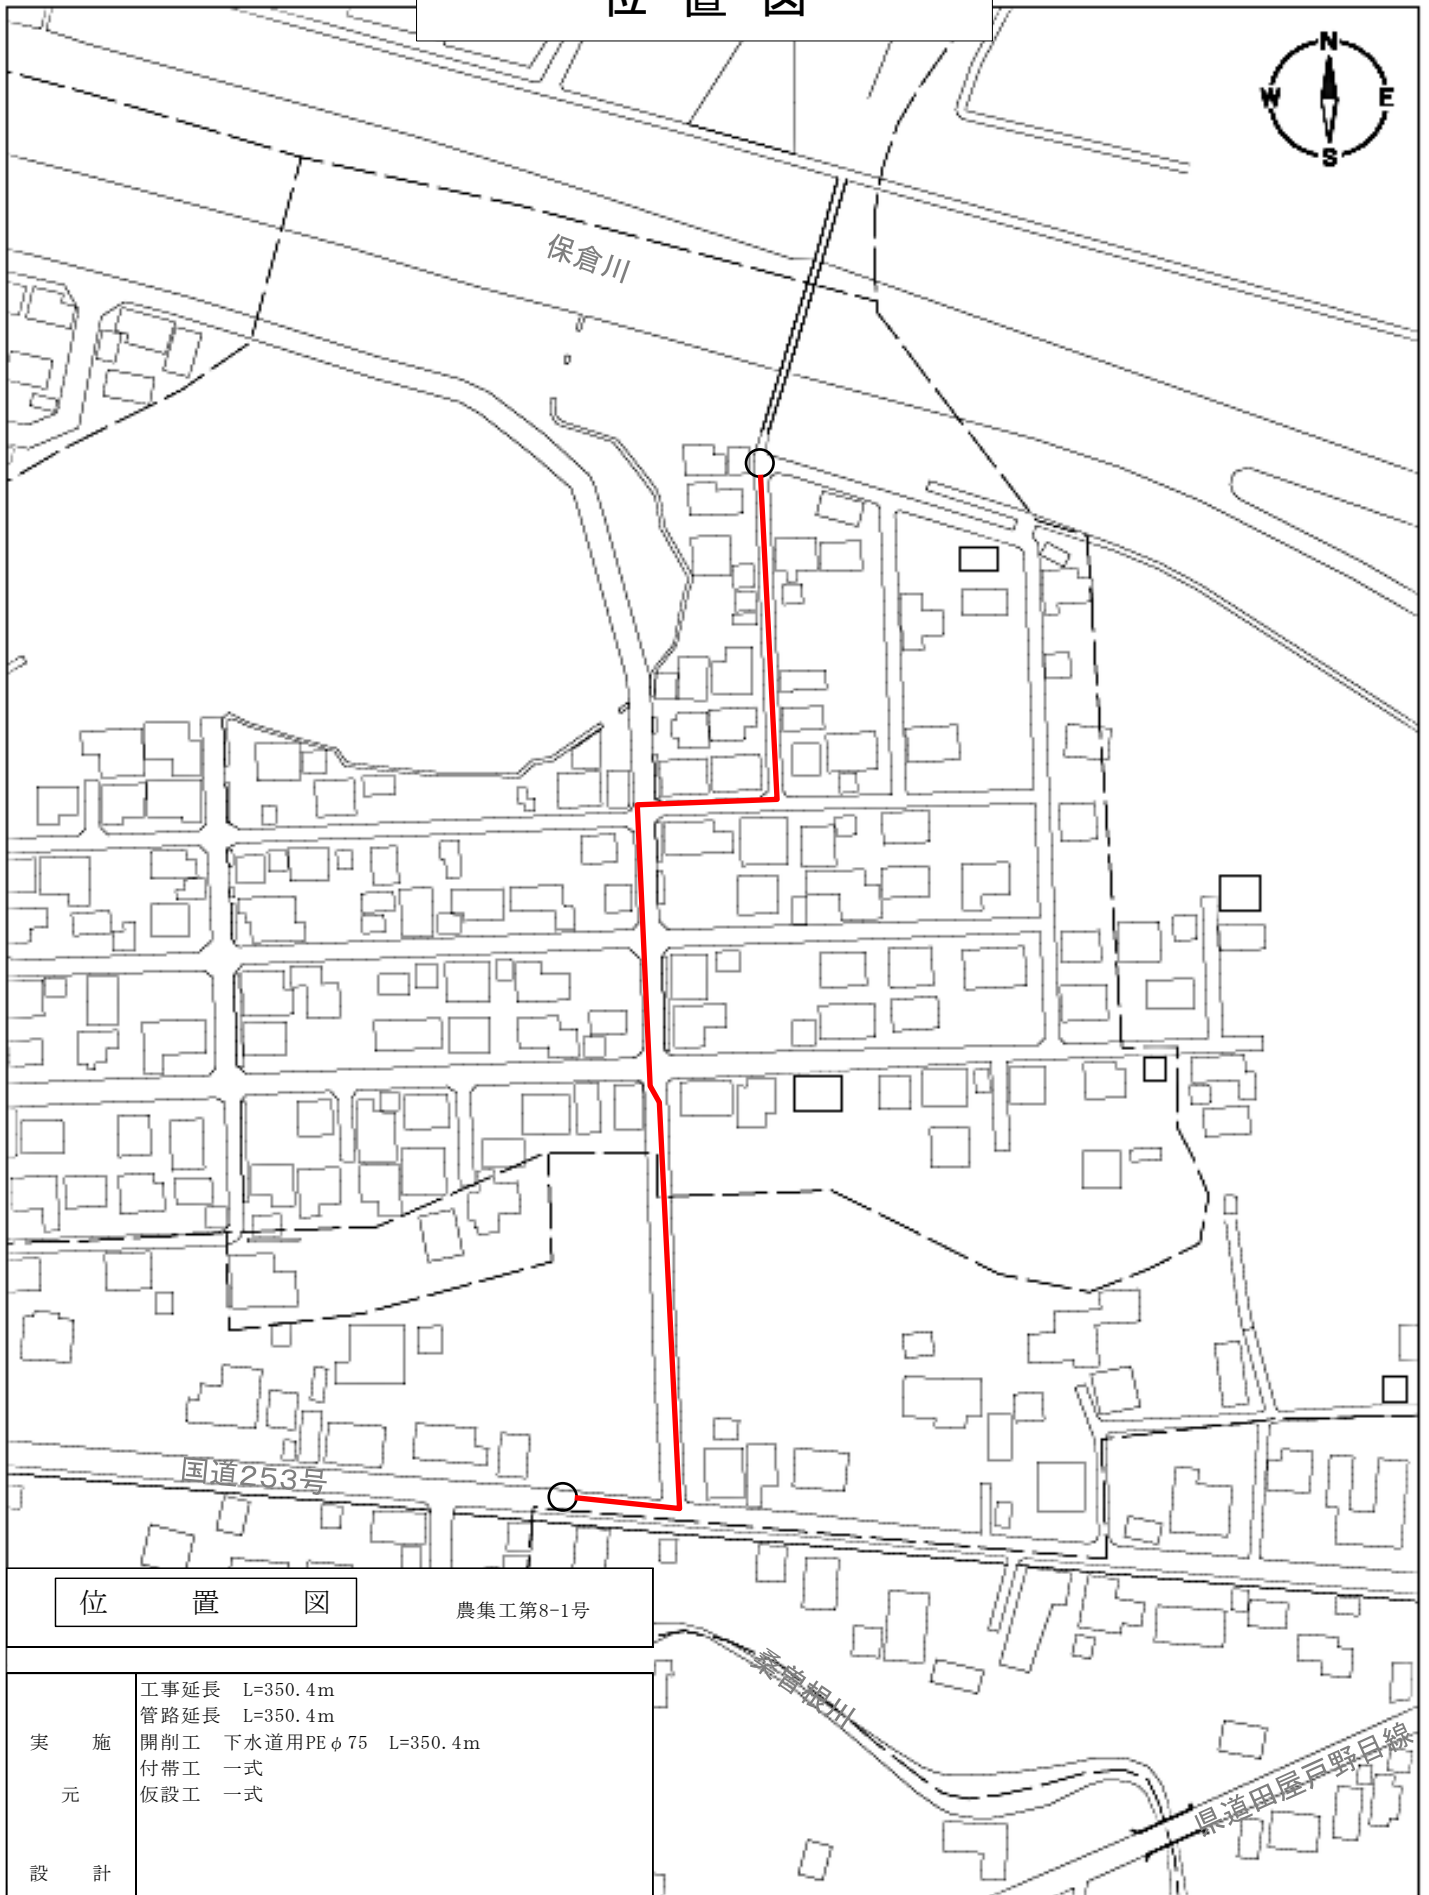

位置図

農集工第8-1号

実 施 元 設 計	工事延長	L=350.4m
	管路延長	L=350.4m
	開削工	下水道用PEφ75 L=350.4m
	付帯工	一式
	仮設工	一式