


上越市 ガス主要導管図

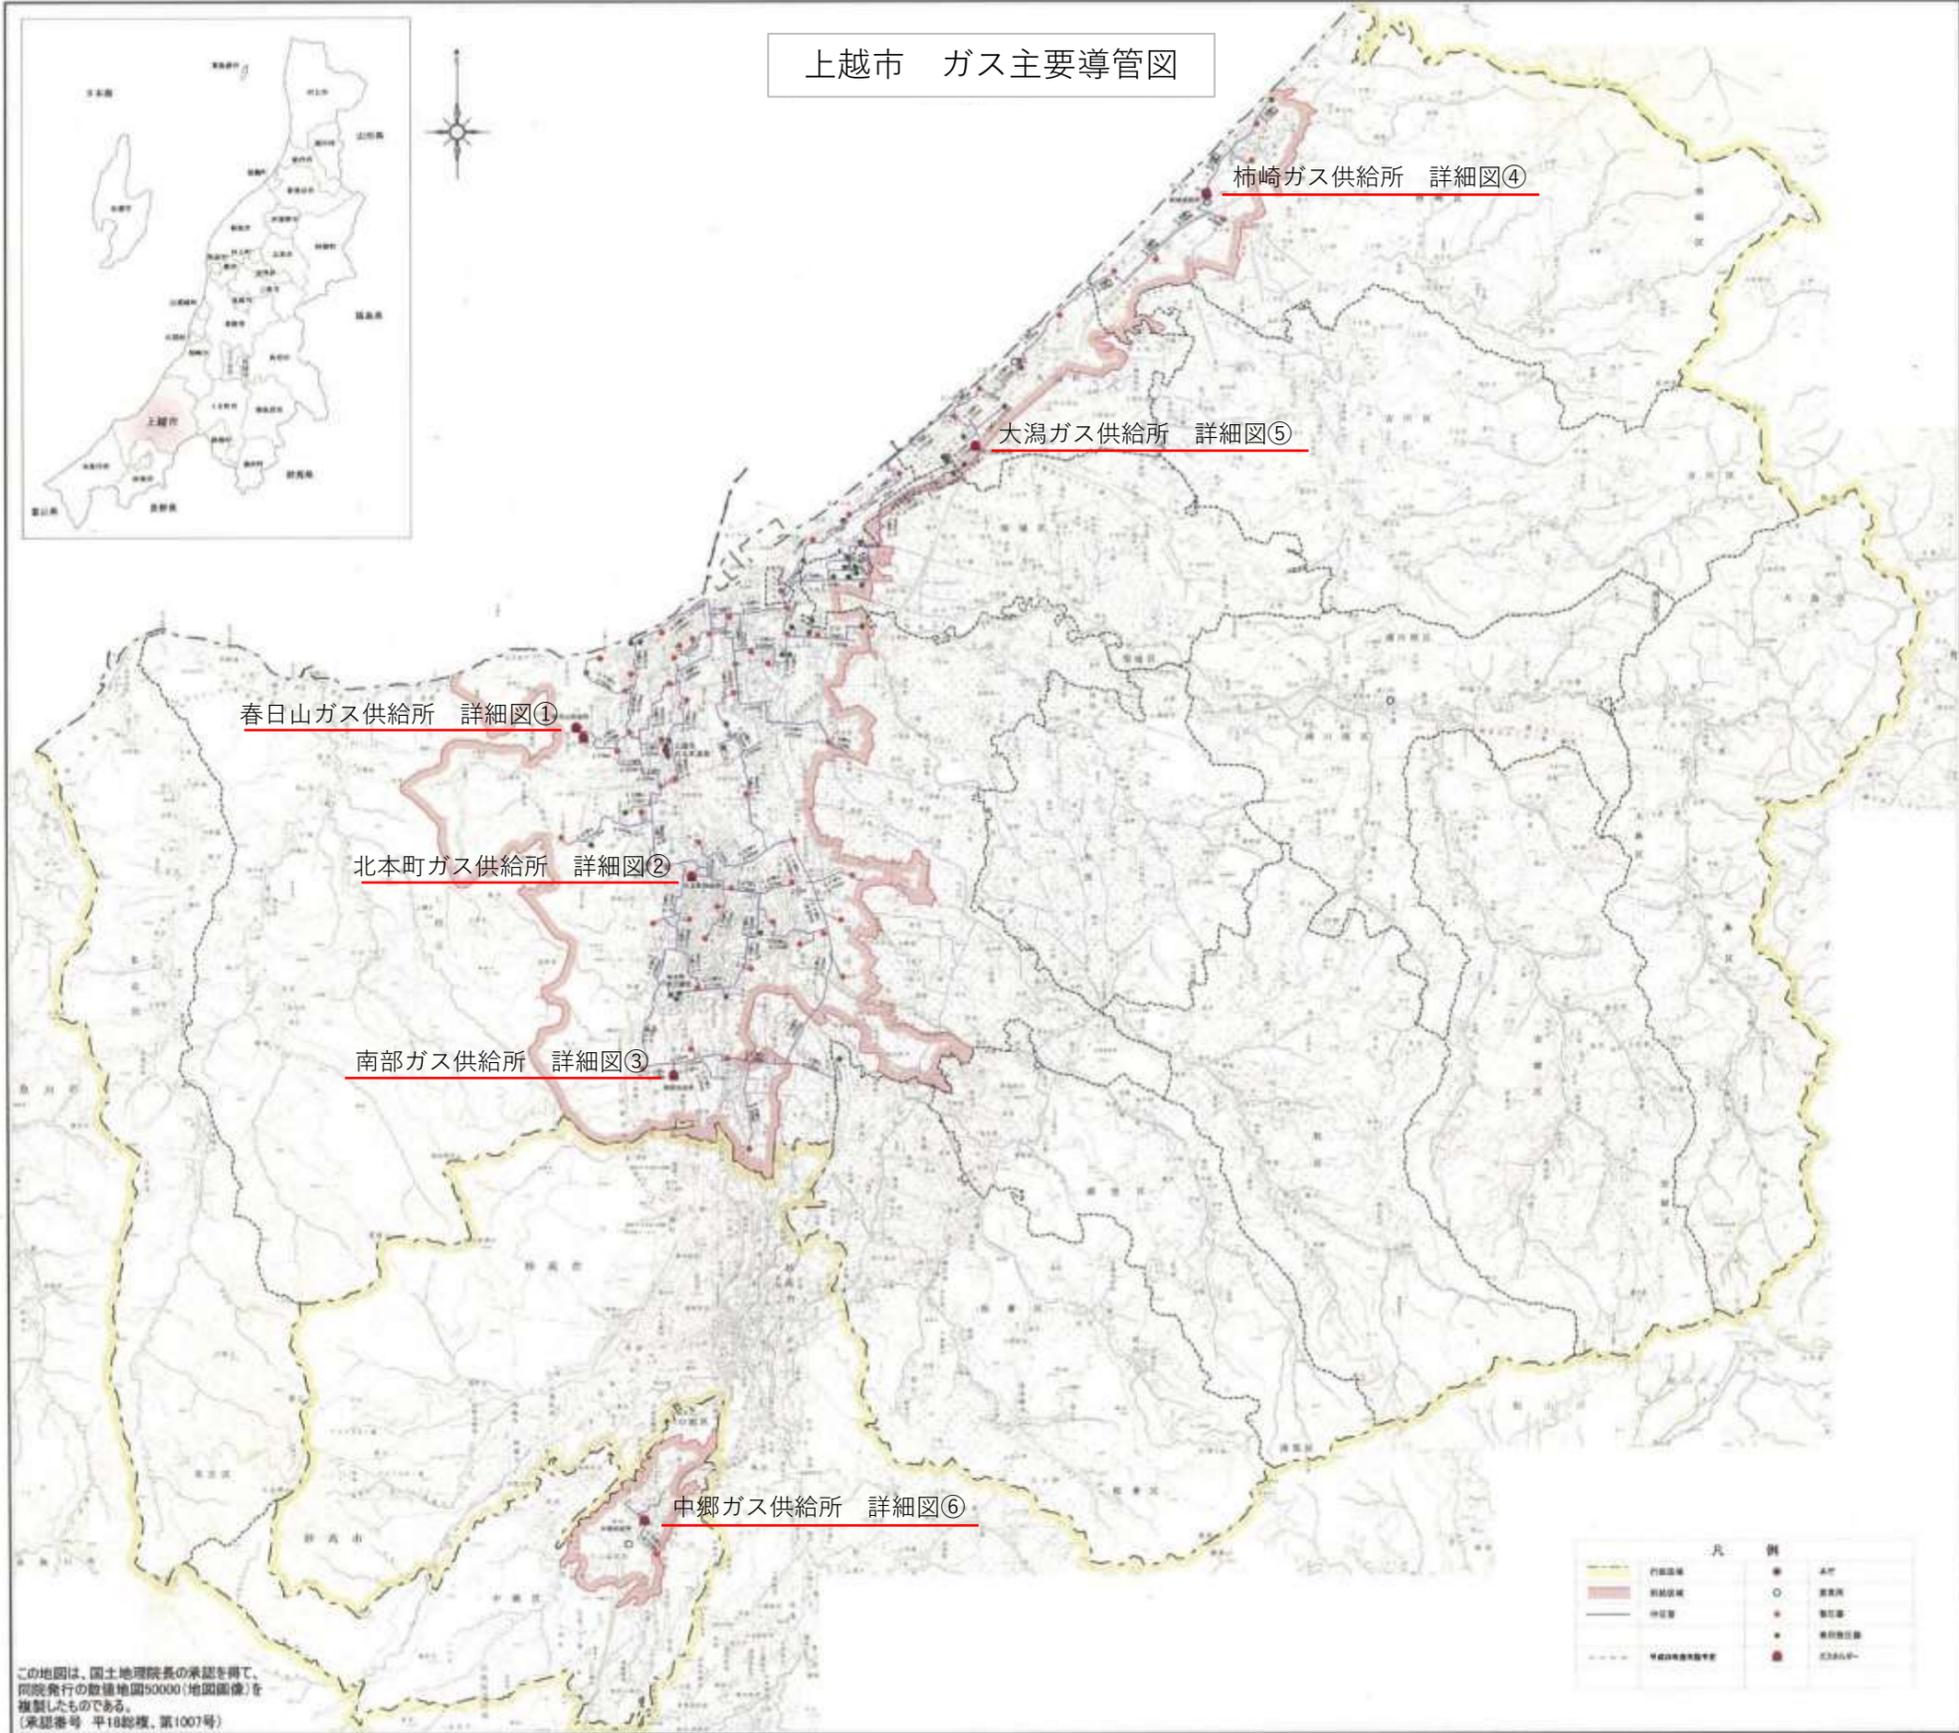

春日山ガス供給所 詳細図①

北本町ガス供給所 詳細図②

南部ガス供給所 詳細図③

中郷ガス供給所 詳細図⑥

大潟ガス供給所 詳細図⑤

柿崎ガス供給所 詳細図④


凡 例	

この地図は、国土地理院長の承認を得て、同院発行の数値地図50000(地図画像)を複製したものである。
(承認番号 平18総機、第1007号)

詳細図①

① 春日山ガス供給所

(敷地面積)
9,803㎡

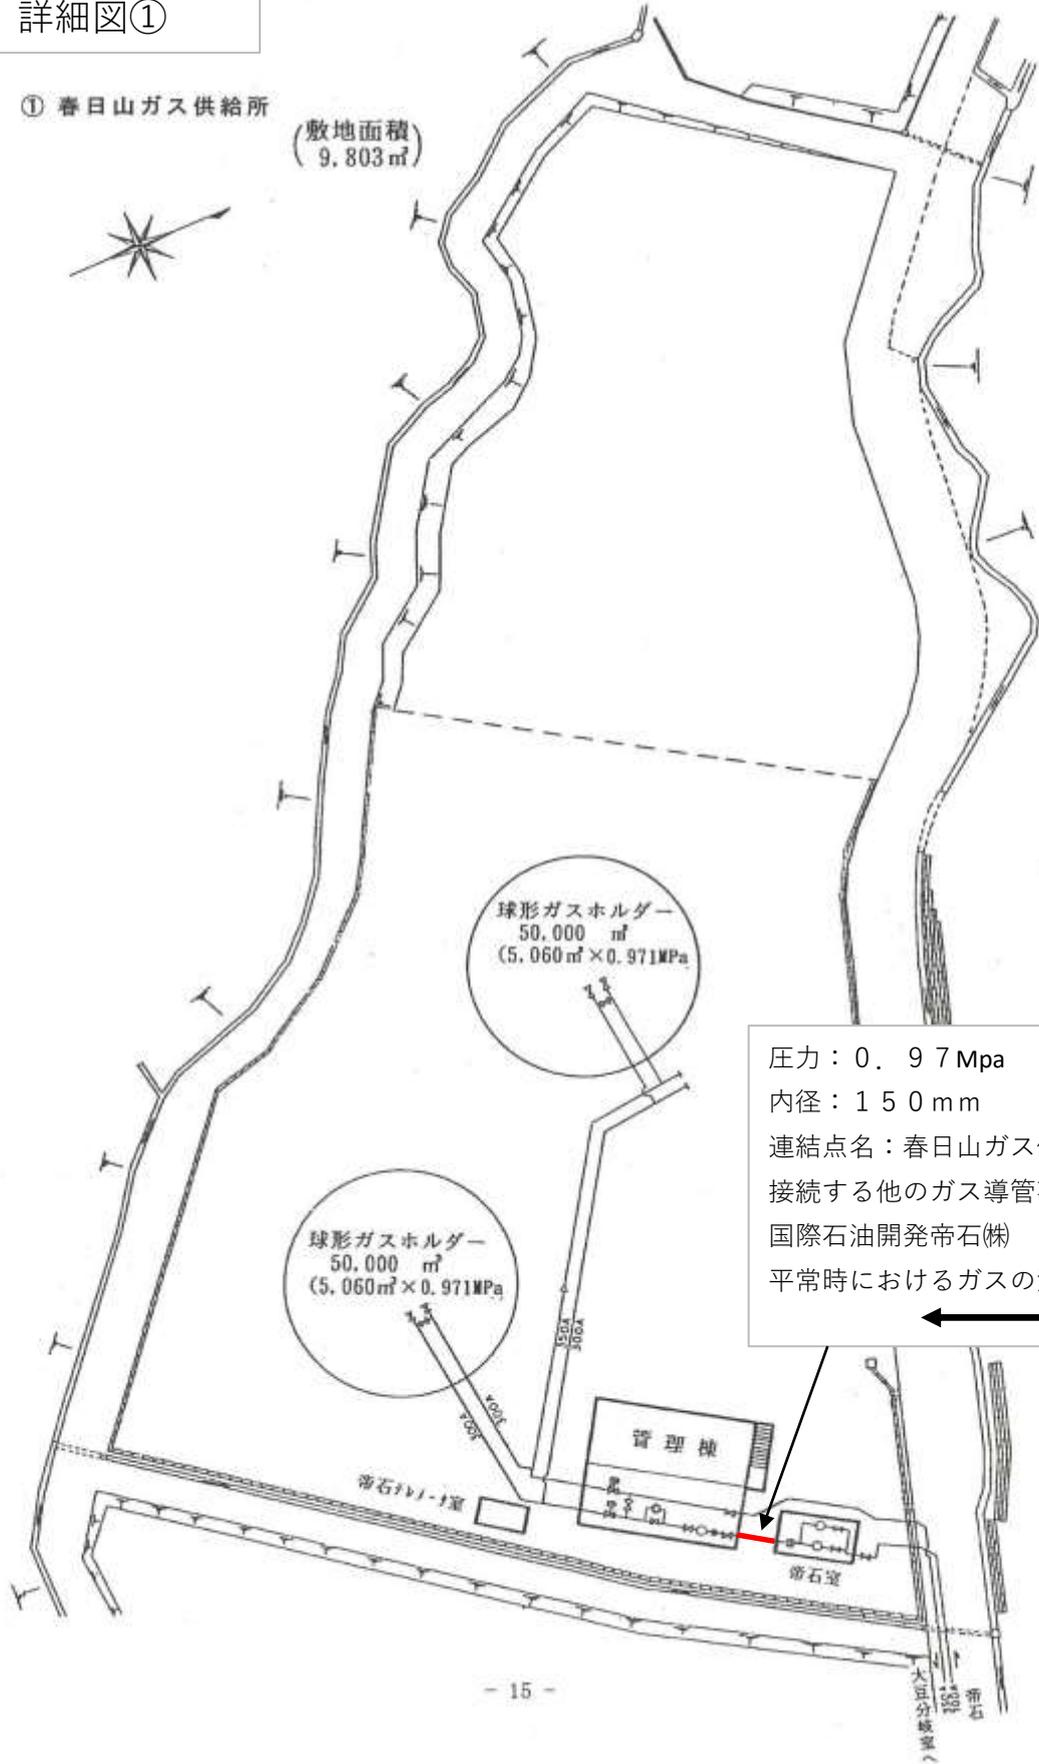


圧力：0.97 Mpa
内径：150 mm
連結点名：春日山ガス供給所
接続する他のガス導管事業者名：
国際石油開発帝石(株)
平常時におけるガスの流方向：
←


詳細図②

② 北本町ガス供給所

圧力：0.97Mpa
 内径：150mm
 連結点名：北本町ガス供給所
 接続する他のガス導管事業者名：
 国際石油開発帝石株
 平常時におけるガスの流方向：
 ←

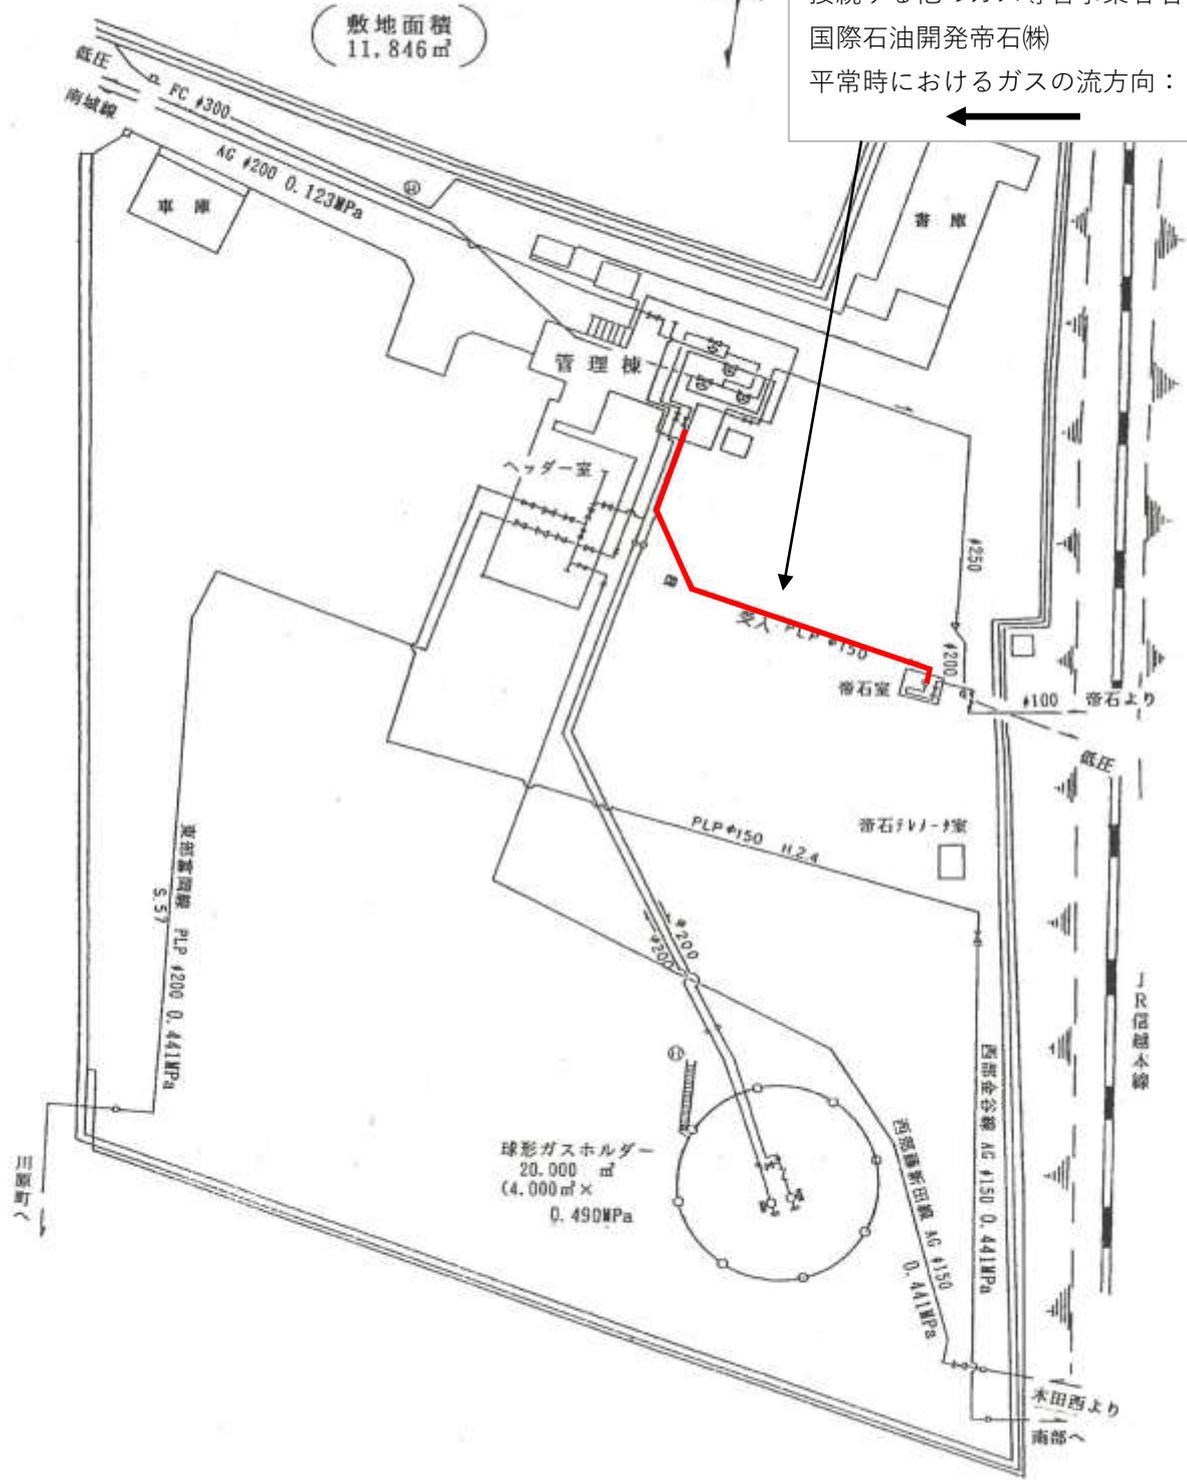


詳細図③

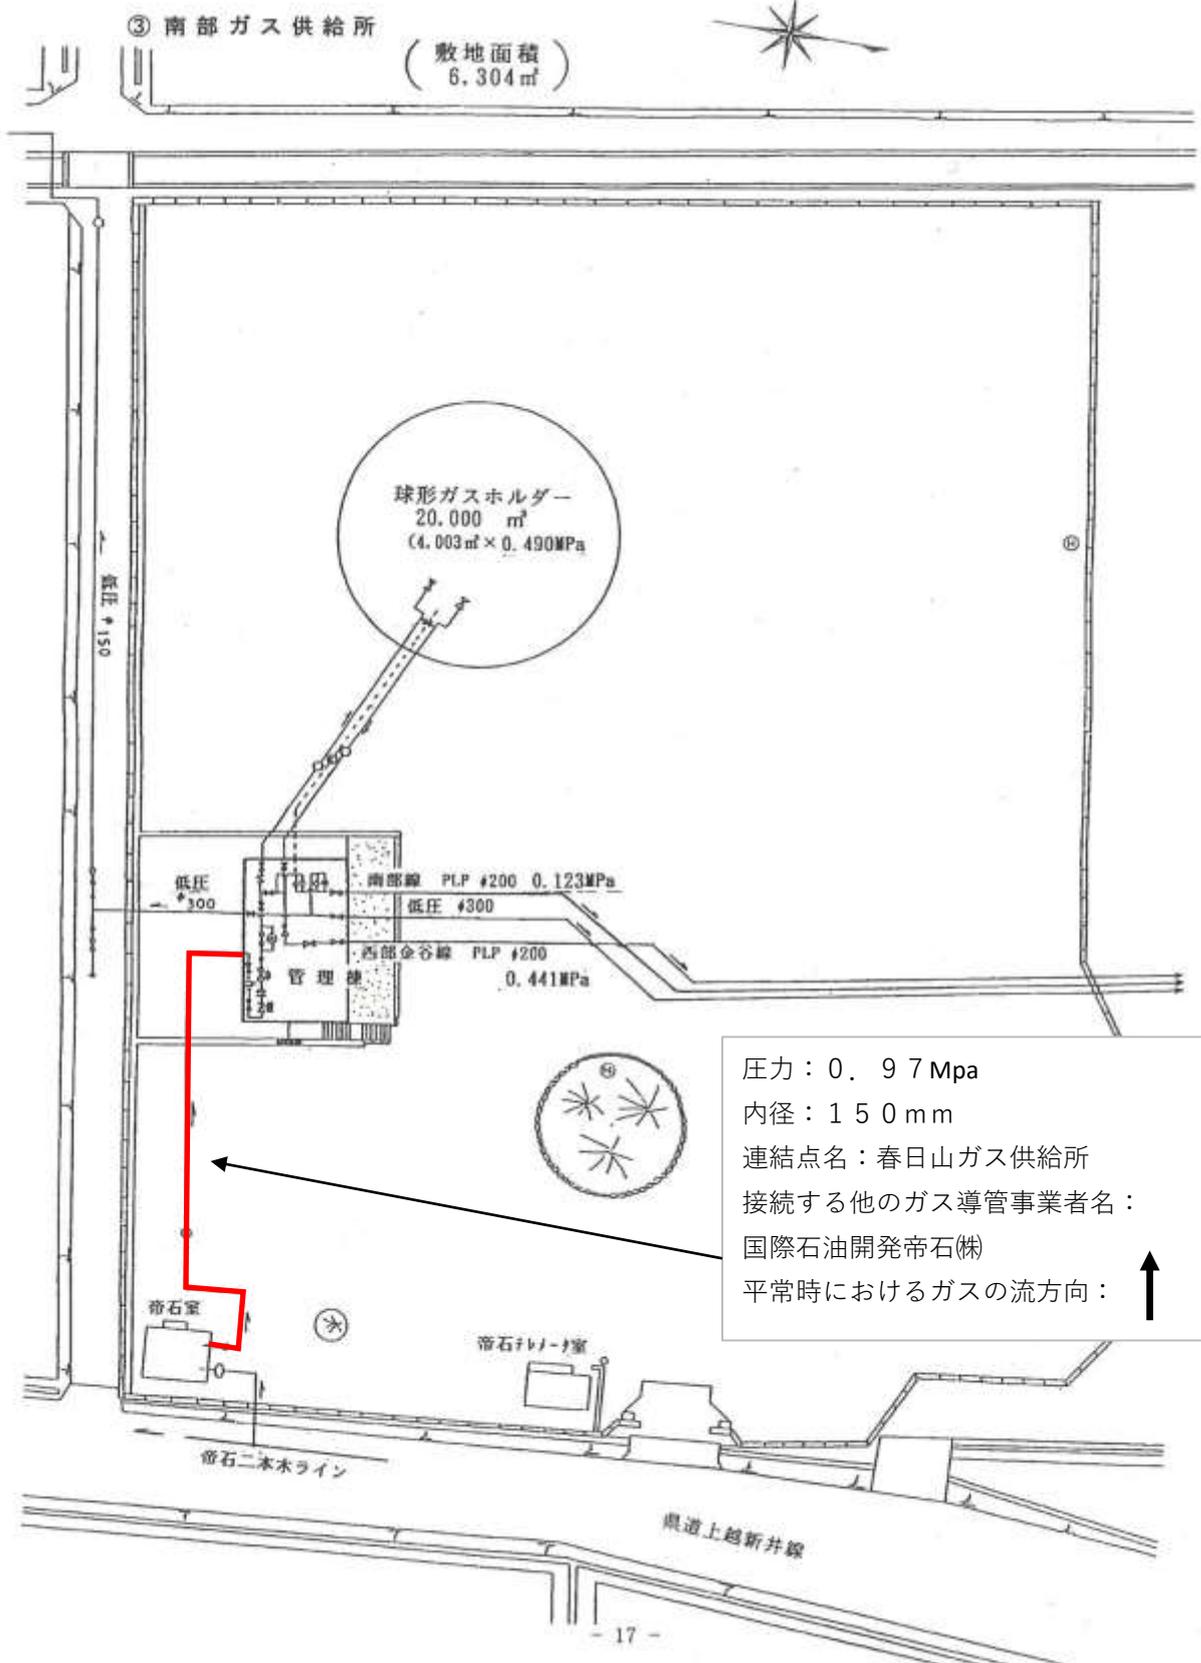

詳細図④


柿崎ガス供給所

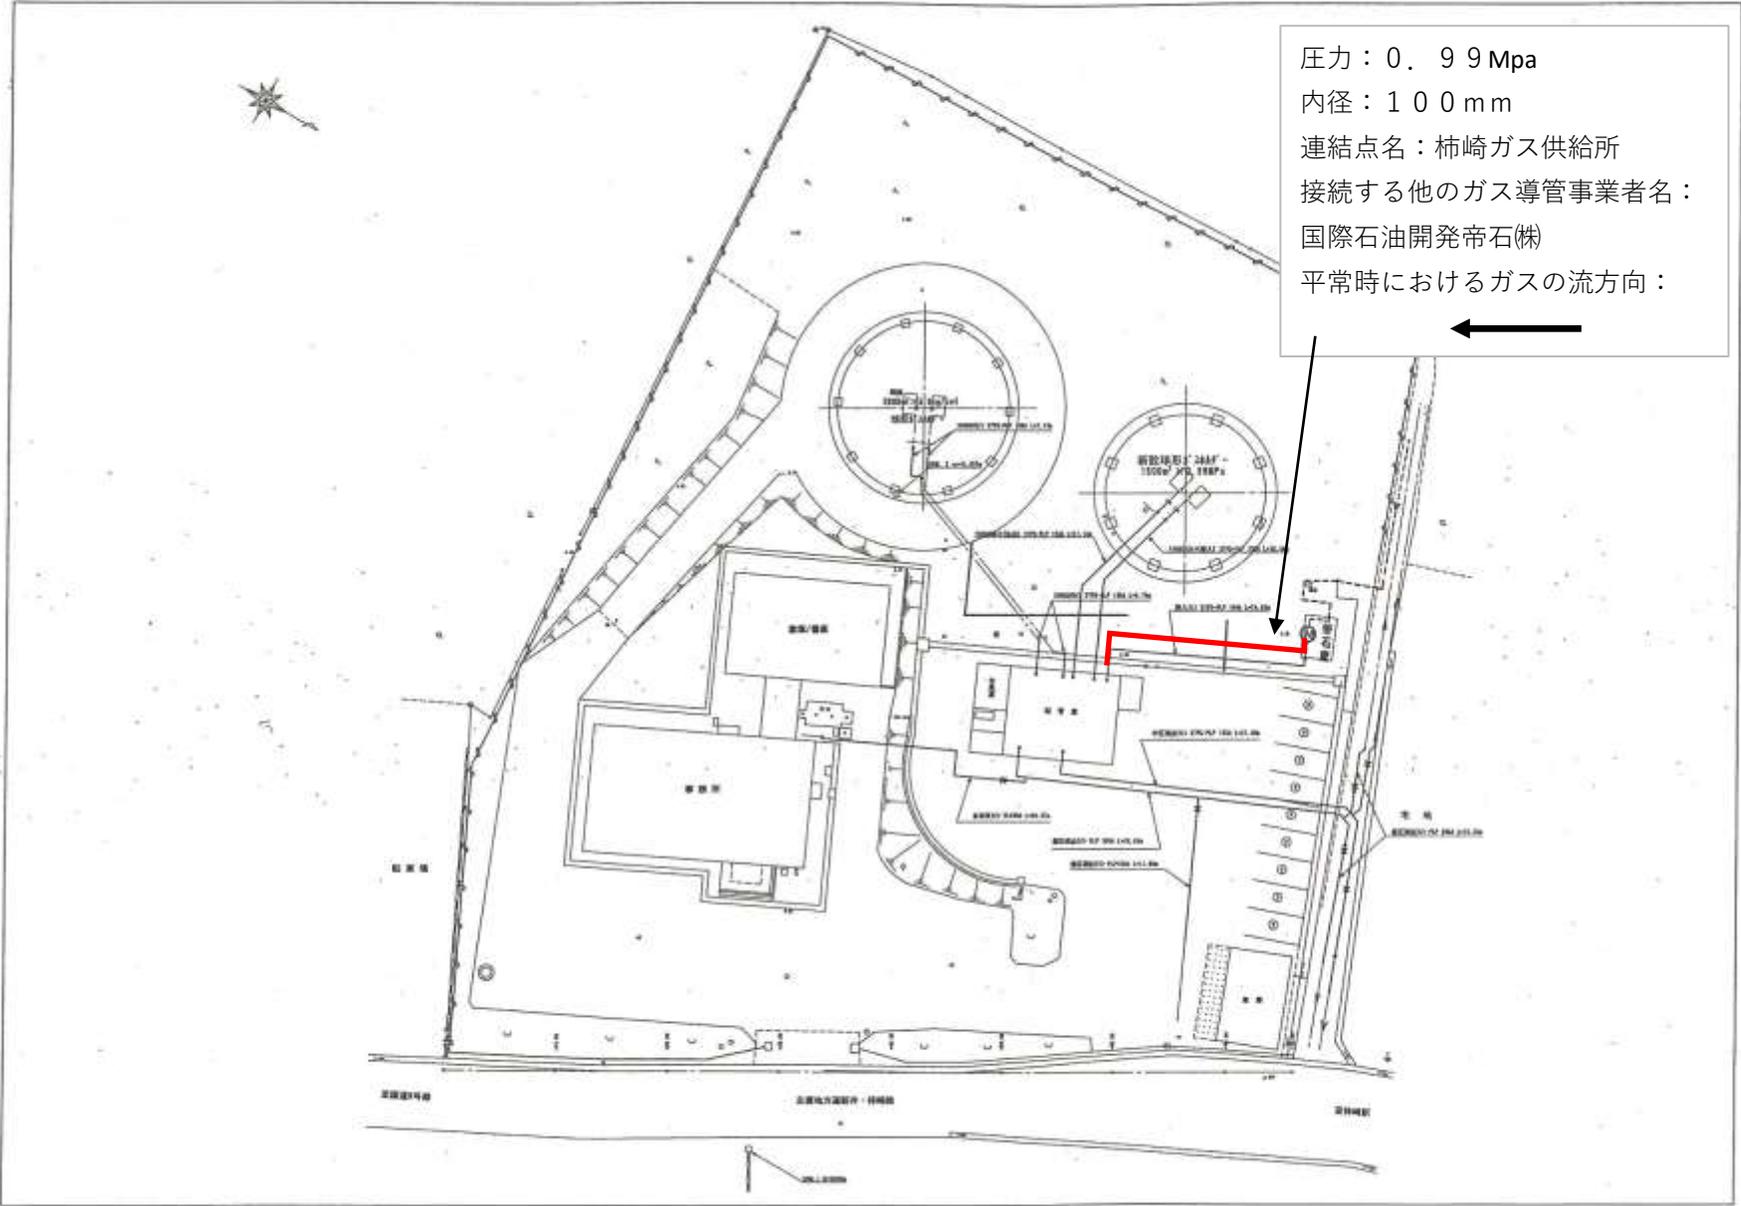

詳細図⑤

大潟ガス供給所

圧力：0.99 Mpa
 内径：150 mm
 連結点名：大潟ガス供給所
 接続する他のガス導管事業者名：
 国際石油開発帝石(株)
 平常時におけるガスの流方向：

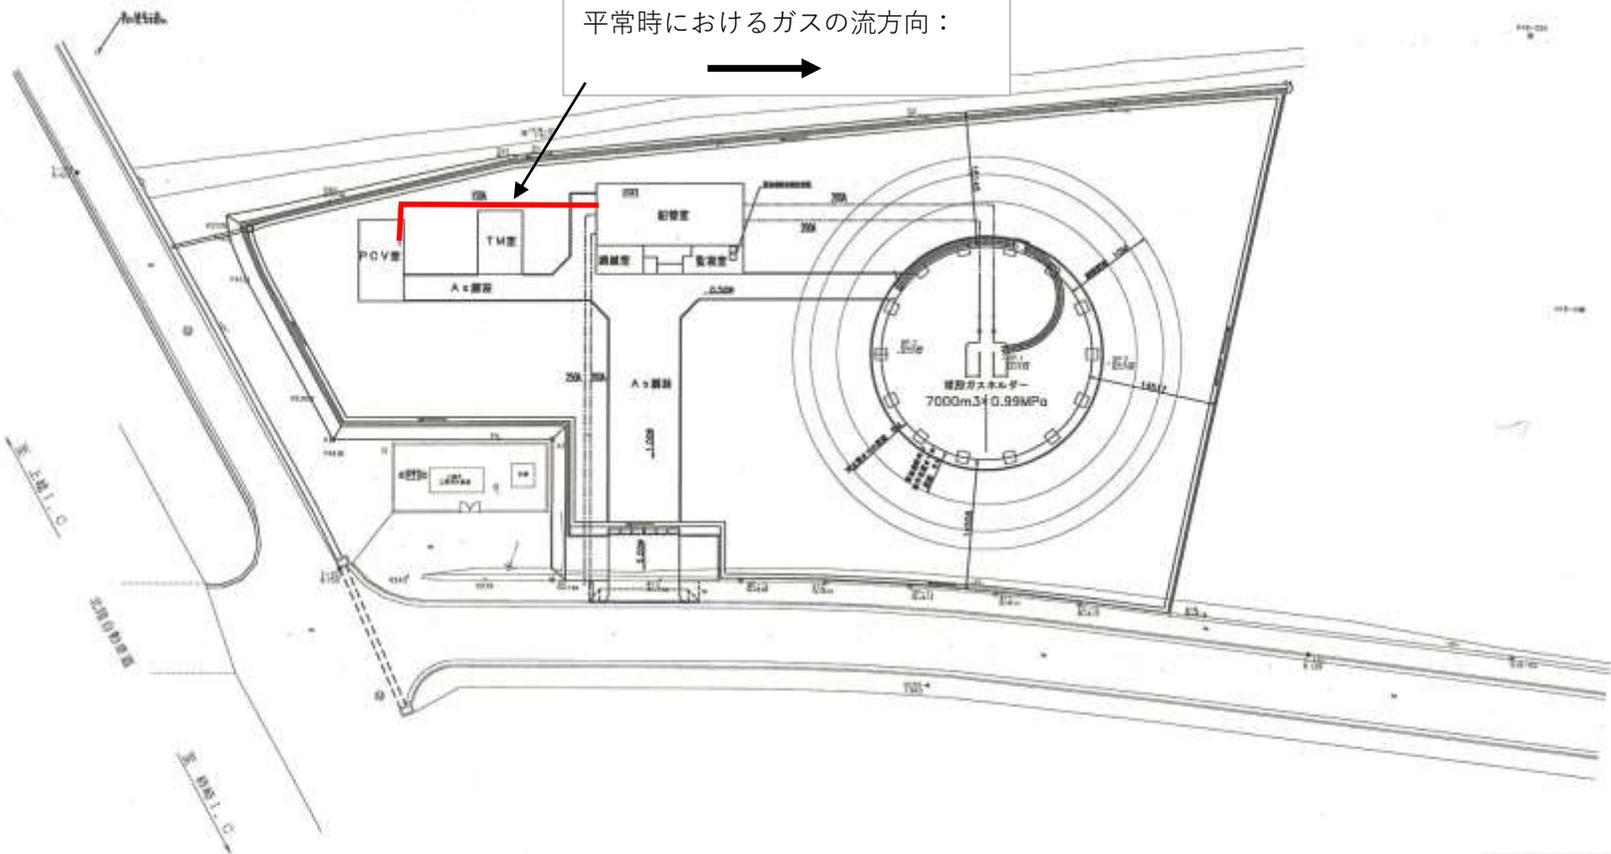


詳細図⑥

303438

連結点：中郷区藤沢944番地3地内
接続する他のガス導管事業者名：国際石油開発帝石(株)




