



平面図 (S=1:500)

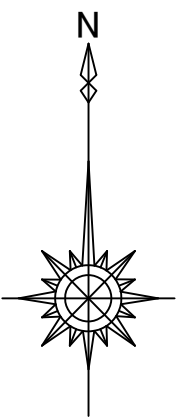


横断図 (S=1:50)

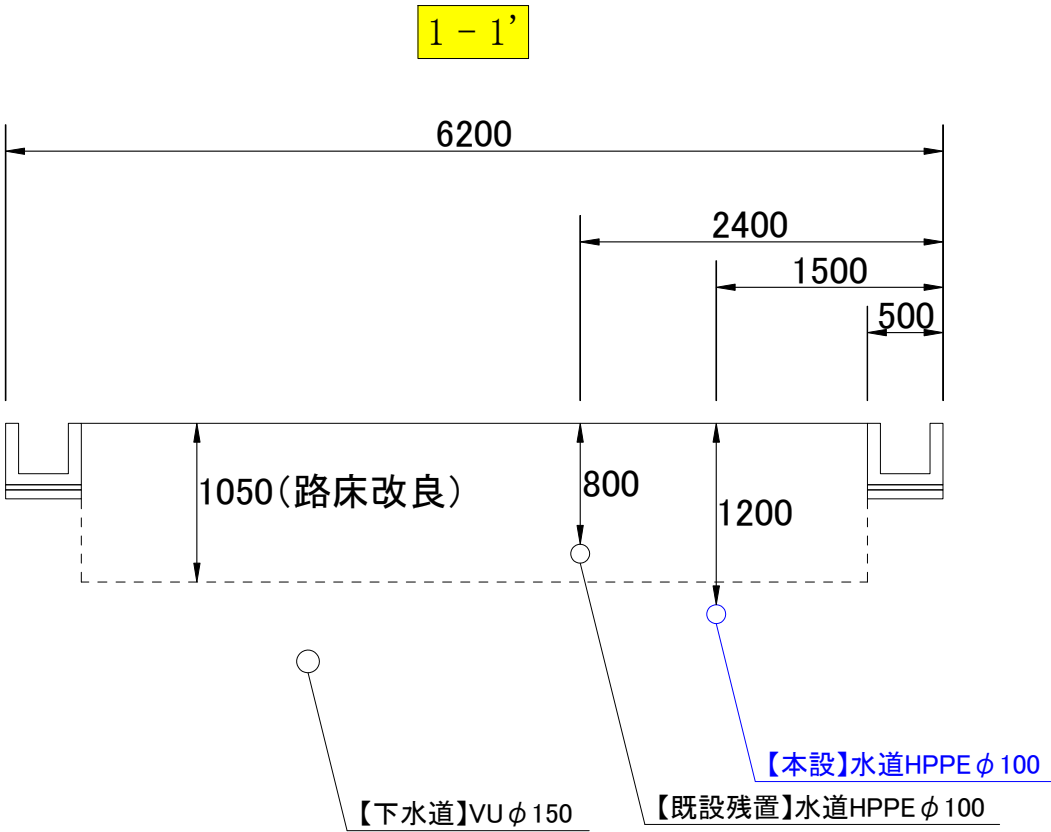

コメント				
路線・河川	市道 岩本北団地2号線			
工事場所 及び 工事名	上越市 大字岩木 地内			
	水道管入替工事			
図面名	平面図・横断図			
縮尺	図示	図面番号	2-1	
課長	副課長	係長	検査	設計
上越市ガス水道局				

配管詳細図(S=Free)

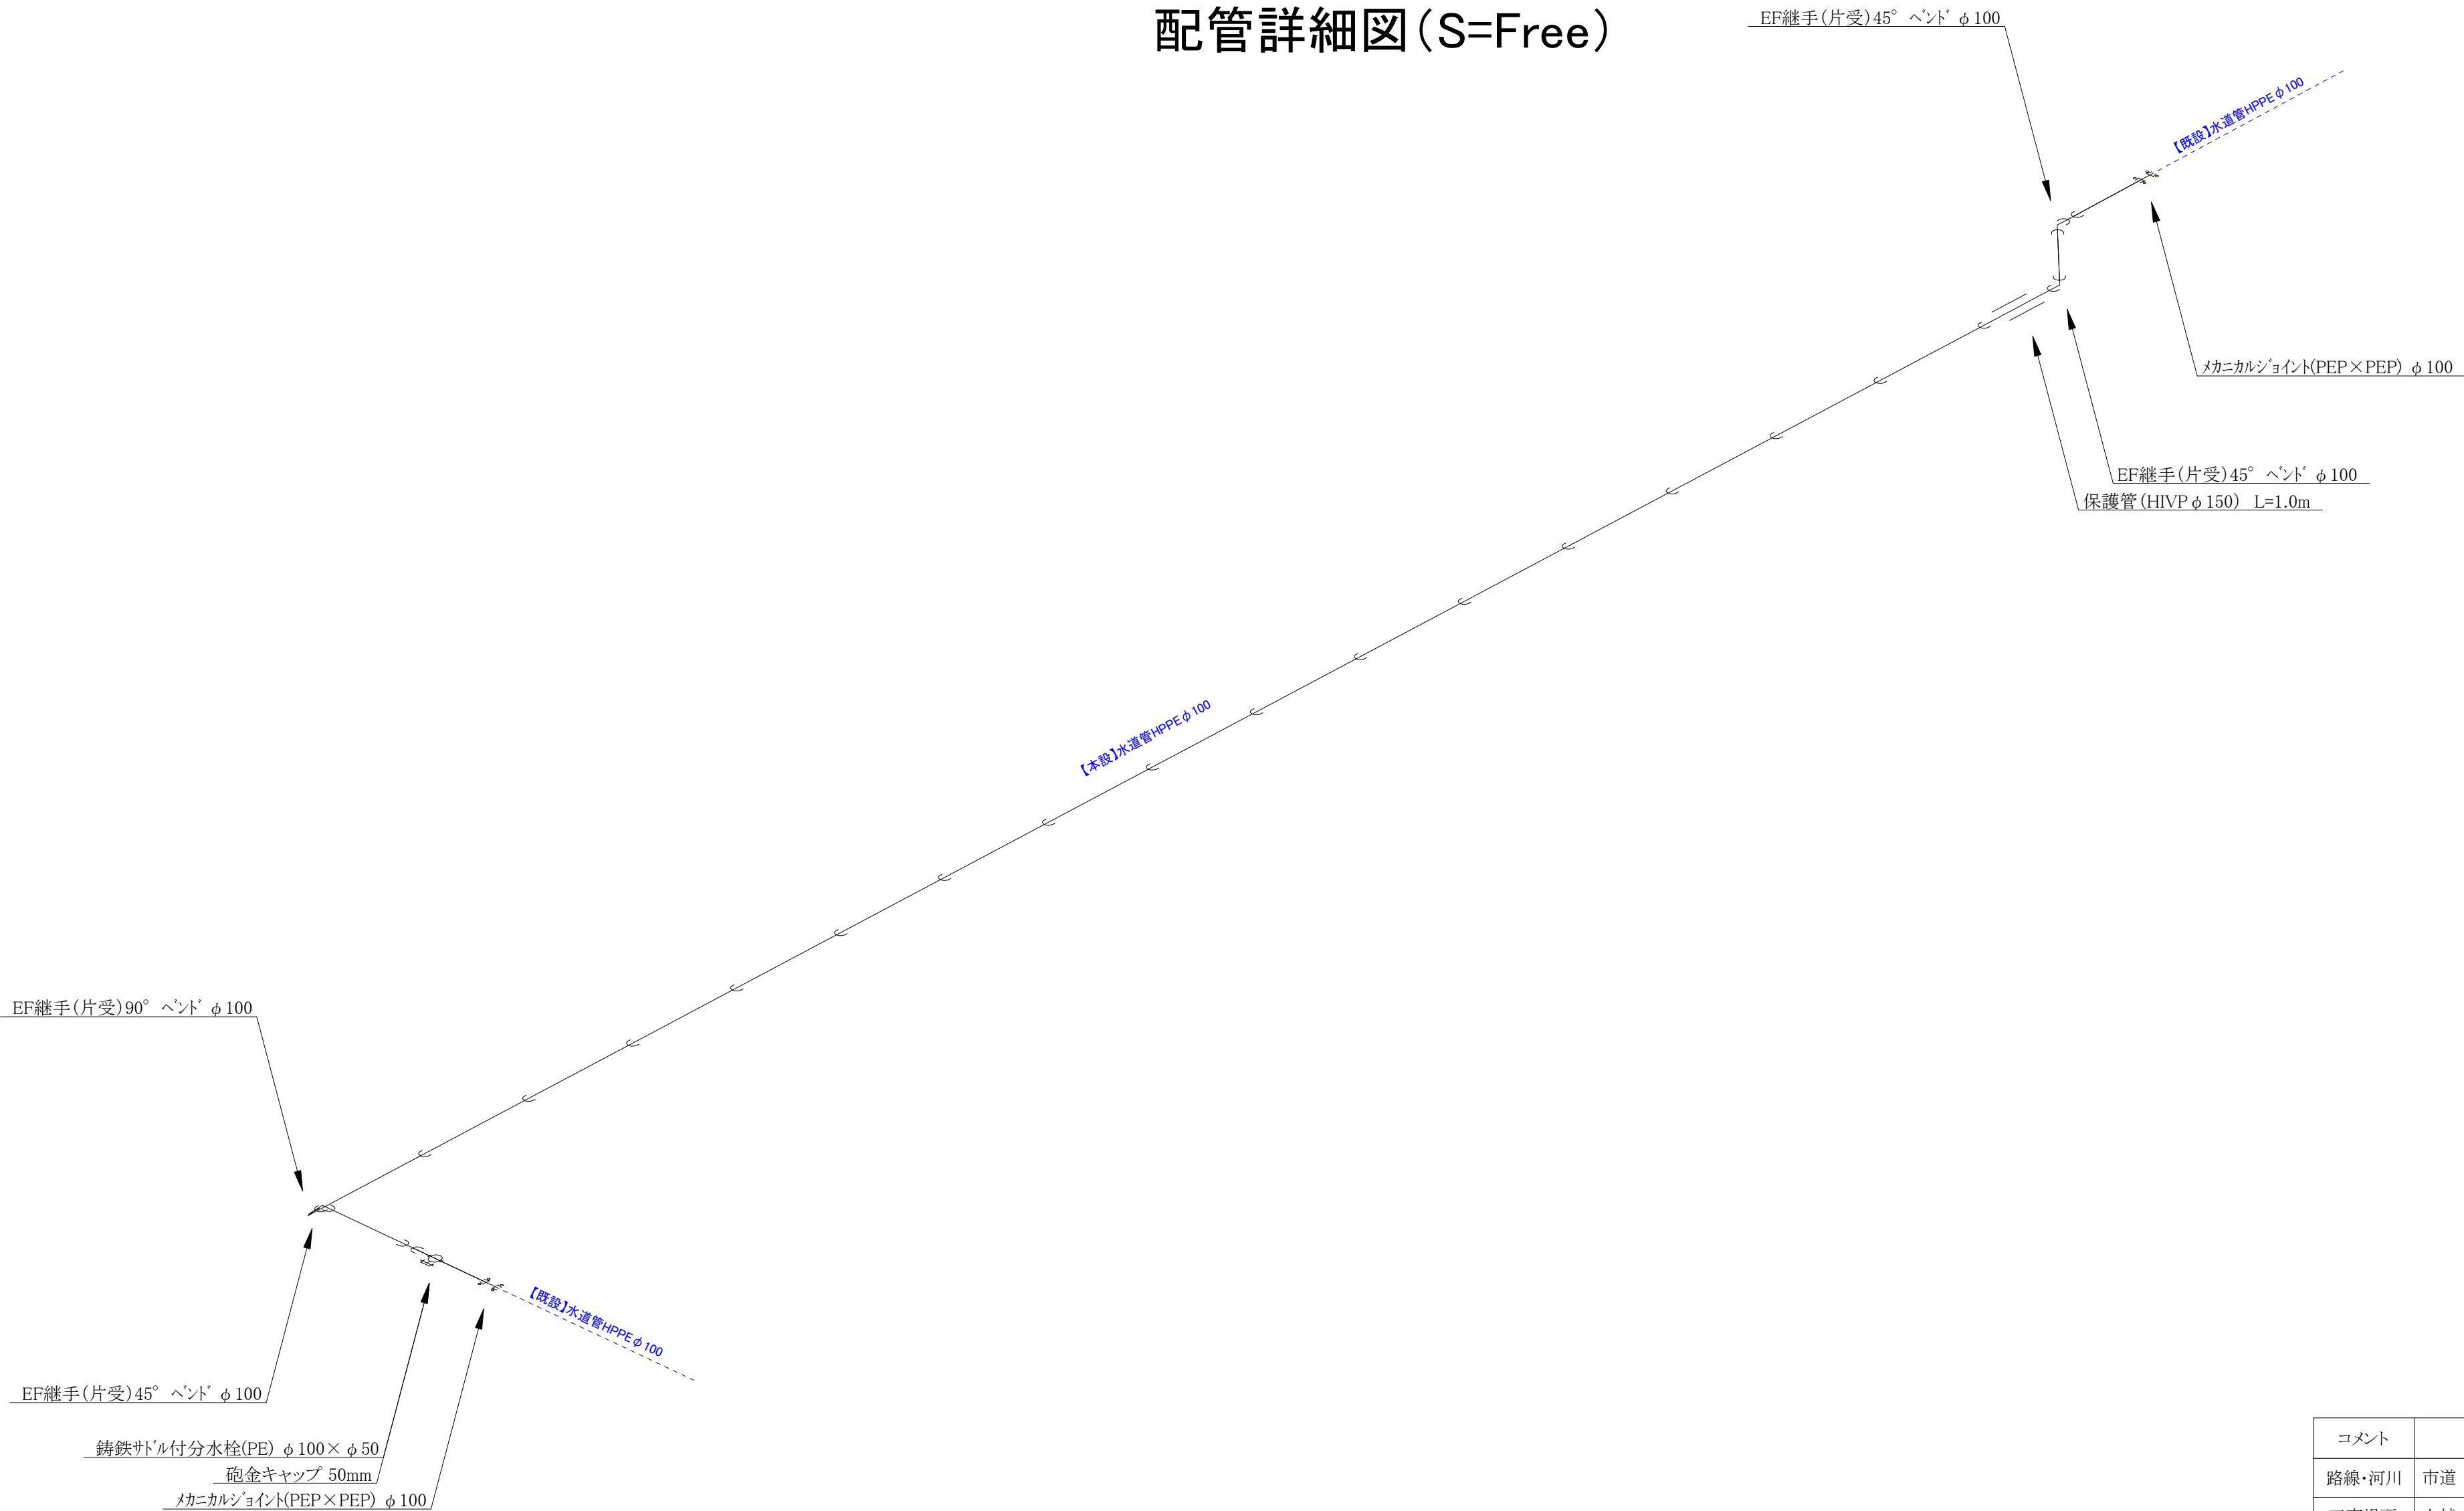

コメント				
路線・河川	市道 岩木北団地2号線			
工事場所 及び 工 事 名	上越市 大字岩木 地内			
	水道管入替工事			
図 面 名	配管詳細図			
縮 尺	図示		図面番号	2-2
課 長	副課長	係 長	検 査	設 計
上 越 市 ガ ス 水 道 局				

撤去平面図 (S=Free)

