



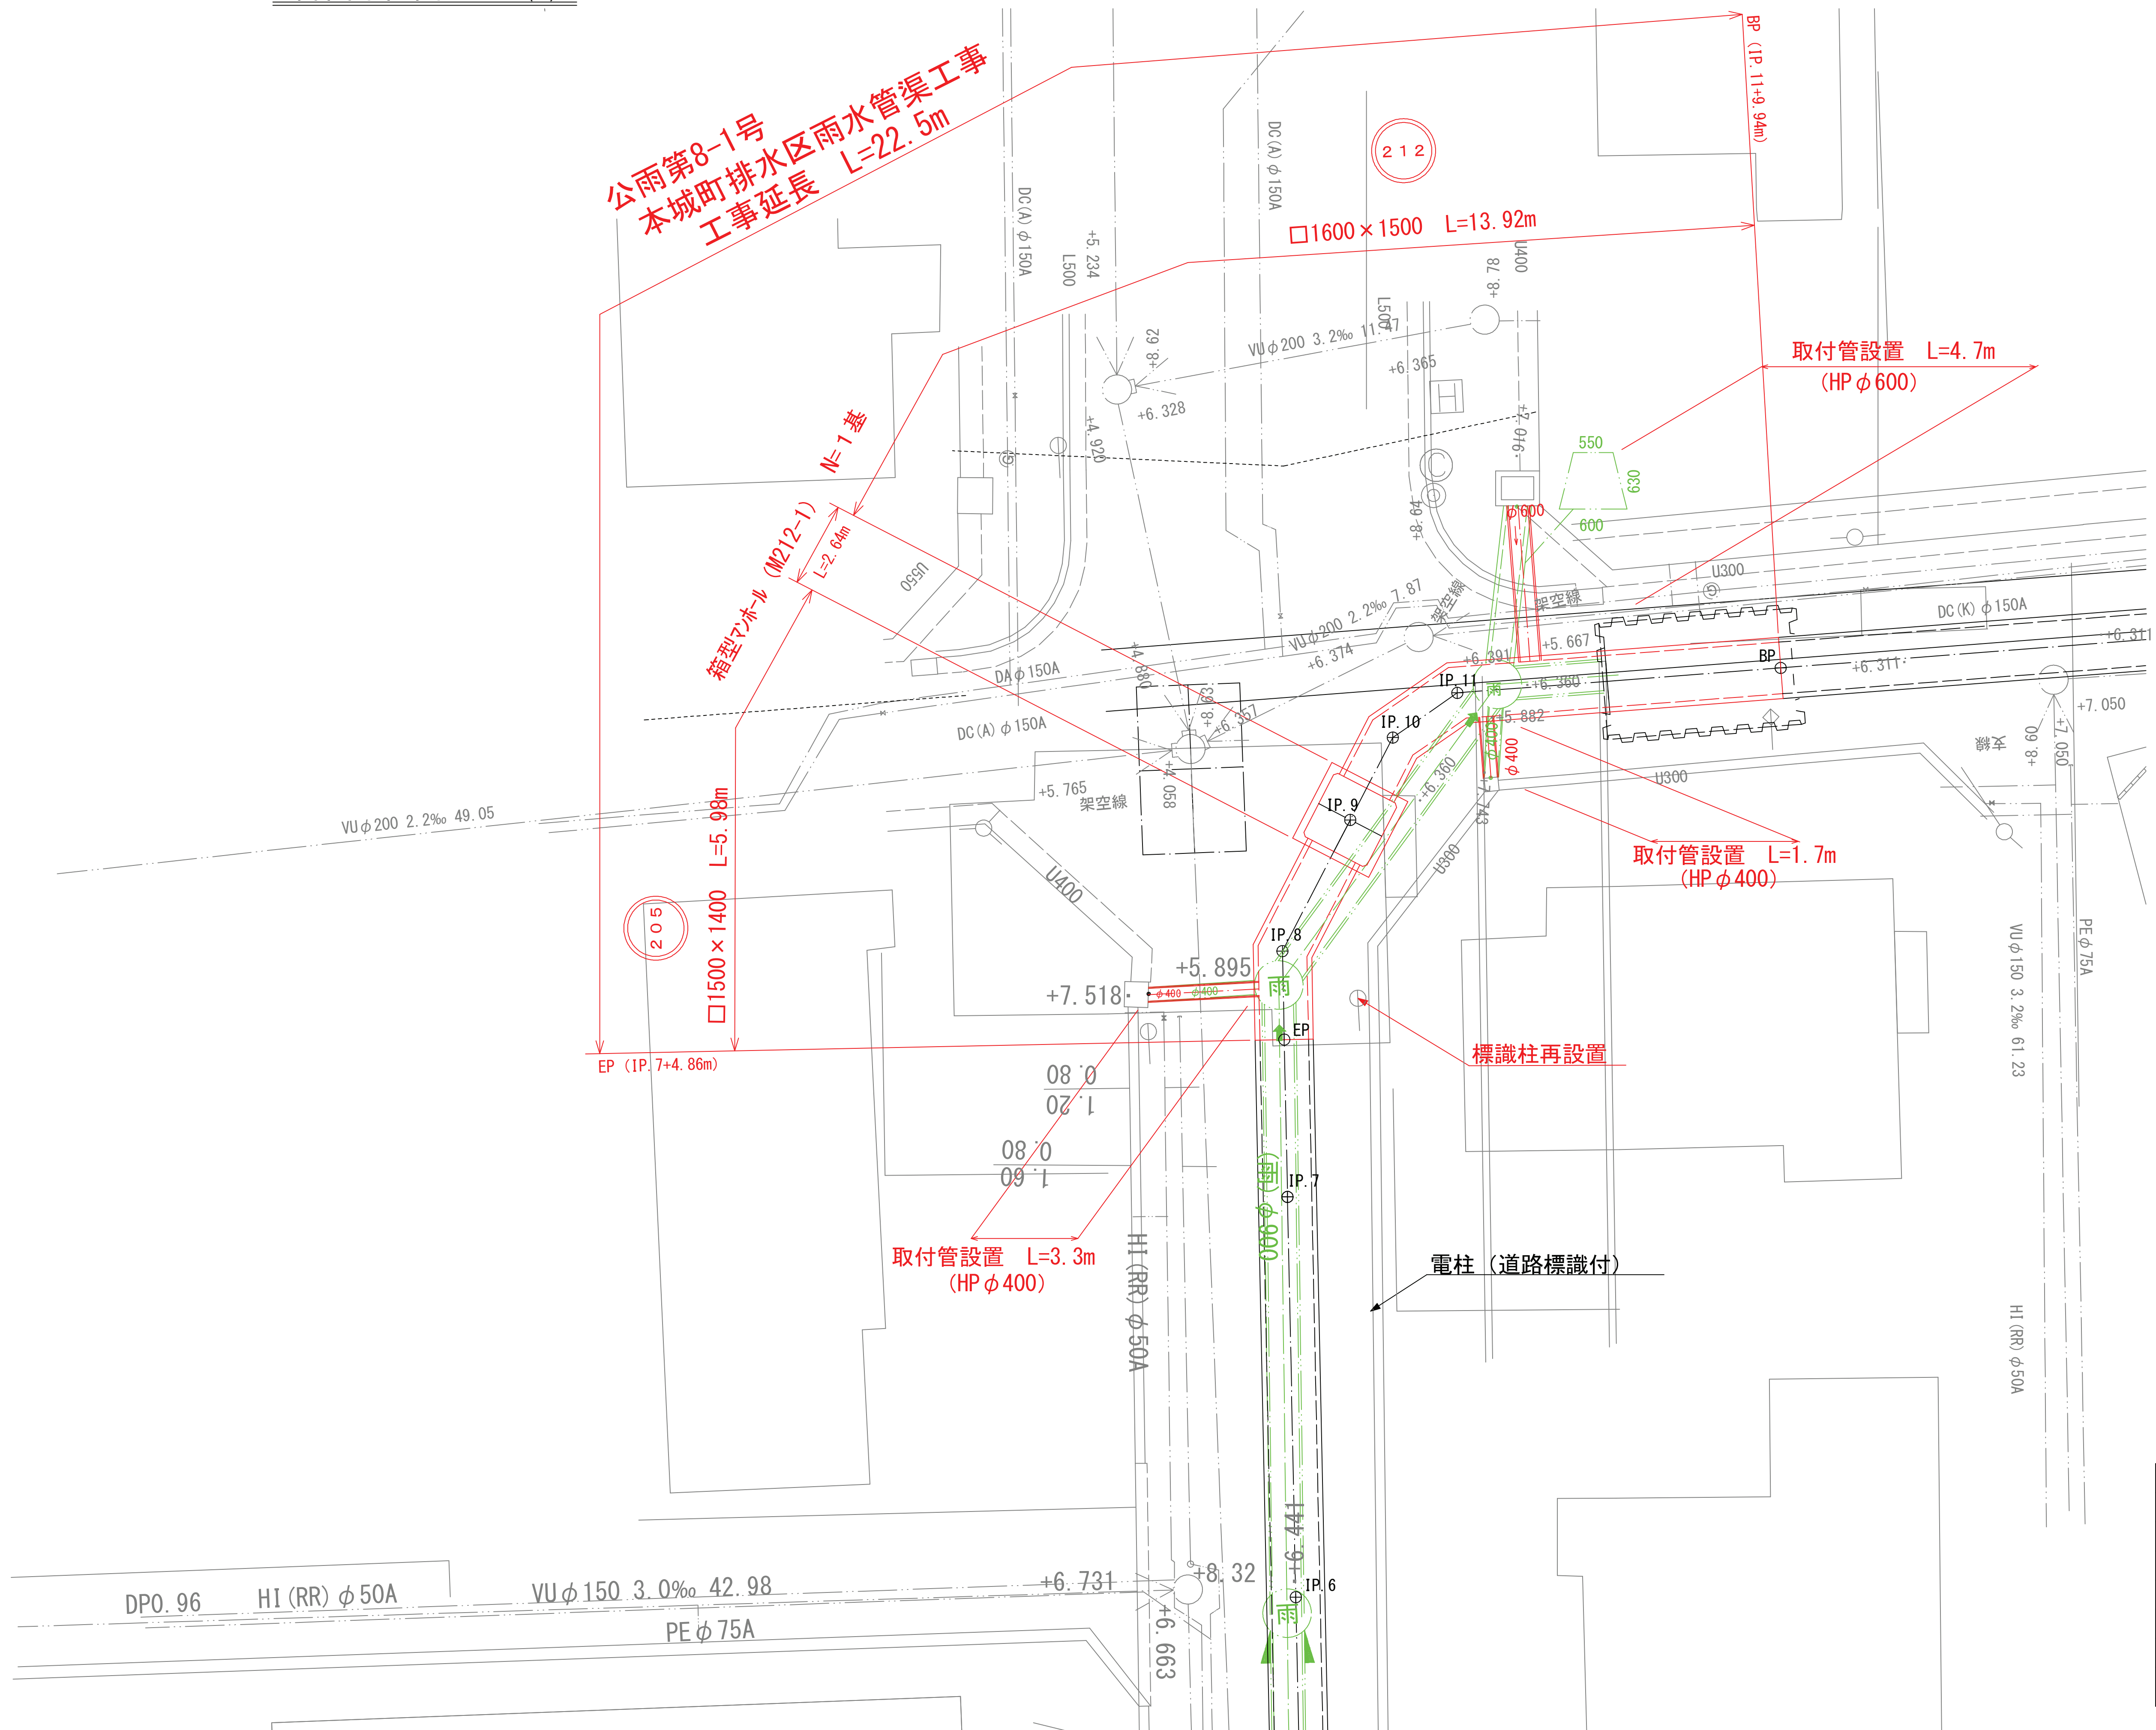

|             |                |      |   |
|-------------|----------------|------|---|
| 工事番号        | 公雨第8-1号        | 図面番号 | 1 |
| 工 事 名       | 本城町排水区雨水管渠工事   |      |   |
| 施工地名        | 上越市 北城町1丁目他 地内 |      |   |
| 図 面 名       | 計画平面図          |      |   |
| 縮 尺         | 1:100          |      |   |
| 設計年度        | 令和 8年 3月       |      |   |
| 設計会社名       | 株式会社 中央設計技術研究所 |      |   |
| 新 潟 県 上 越 市 |                |      |   |

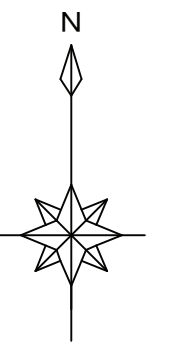

































